


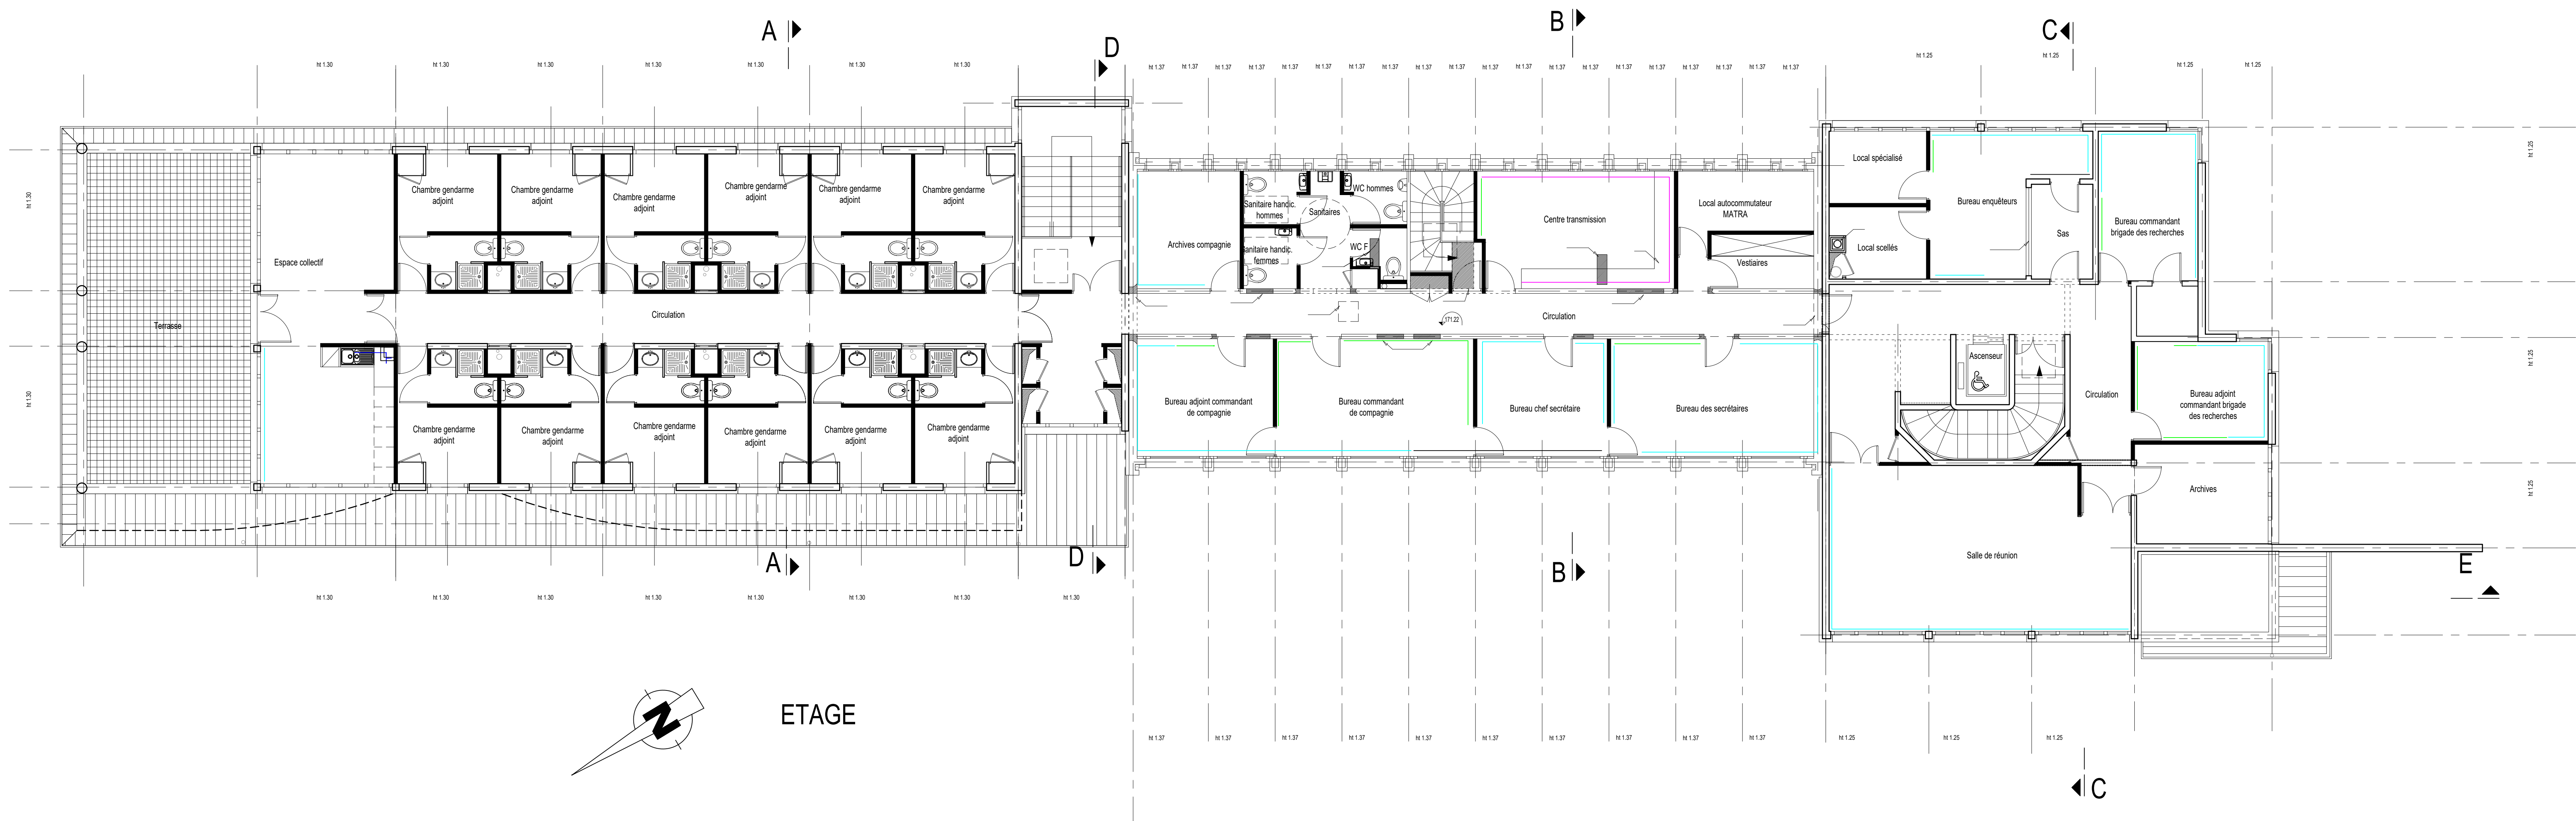

LEGENDE :

- Goulotte bi-compartimentée en PLATHE
- Goulotte compartimentée à 0,90m de hauteur
- Goulotte bi-compartimentée en PLATHE - A SUPPRIMER

NOTA:
Les postes impactés conservent en nombre et positions les équipements et prises PC/RJ.



REGION TERRE SUD OUEST
ETABLISSEMENT DU GENIE DE LIMOGES
Caserne Beaulieu
B.P. 10 - 87968 LIMOGES Armée
Tél. 05 55 42 24 25 Fax: 05 55 42 28 42

PLACE DE PARTHENAY (79)

Réhabilitation des installations de chauffage et d'eau chaude sanitaire - Gendarmerie de Parthenay

Bâtiment ADMINISTRATIF

PLAN DE PRINCIPE
INTERFACES GOULLOTES ELEC/DISTRIBUTION

N°	Objet	Destinataire	Date
0	10/00000	10/00000	10/00000
1	10/00000	10/00000	10/00000
D C E ADM T Z E T P L C H O 0 3 A