


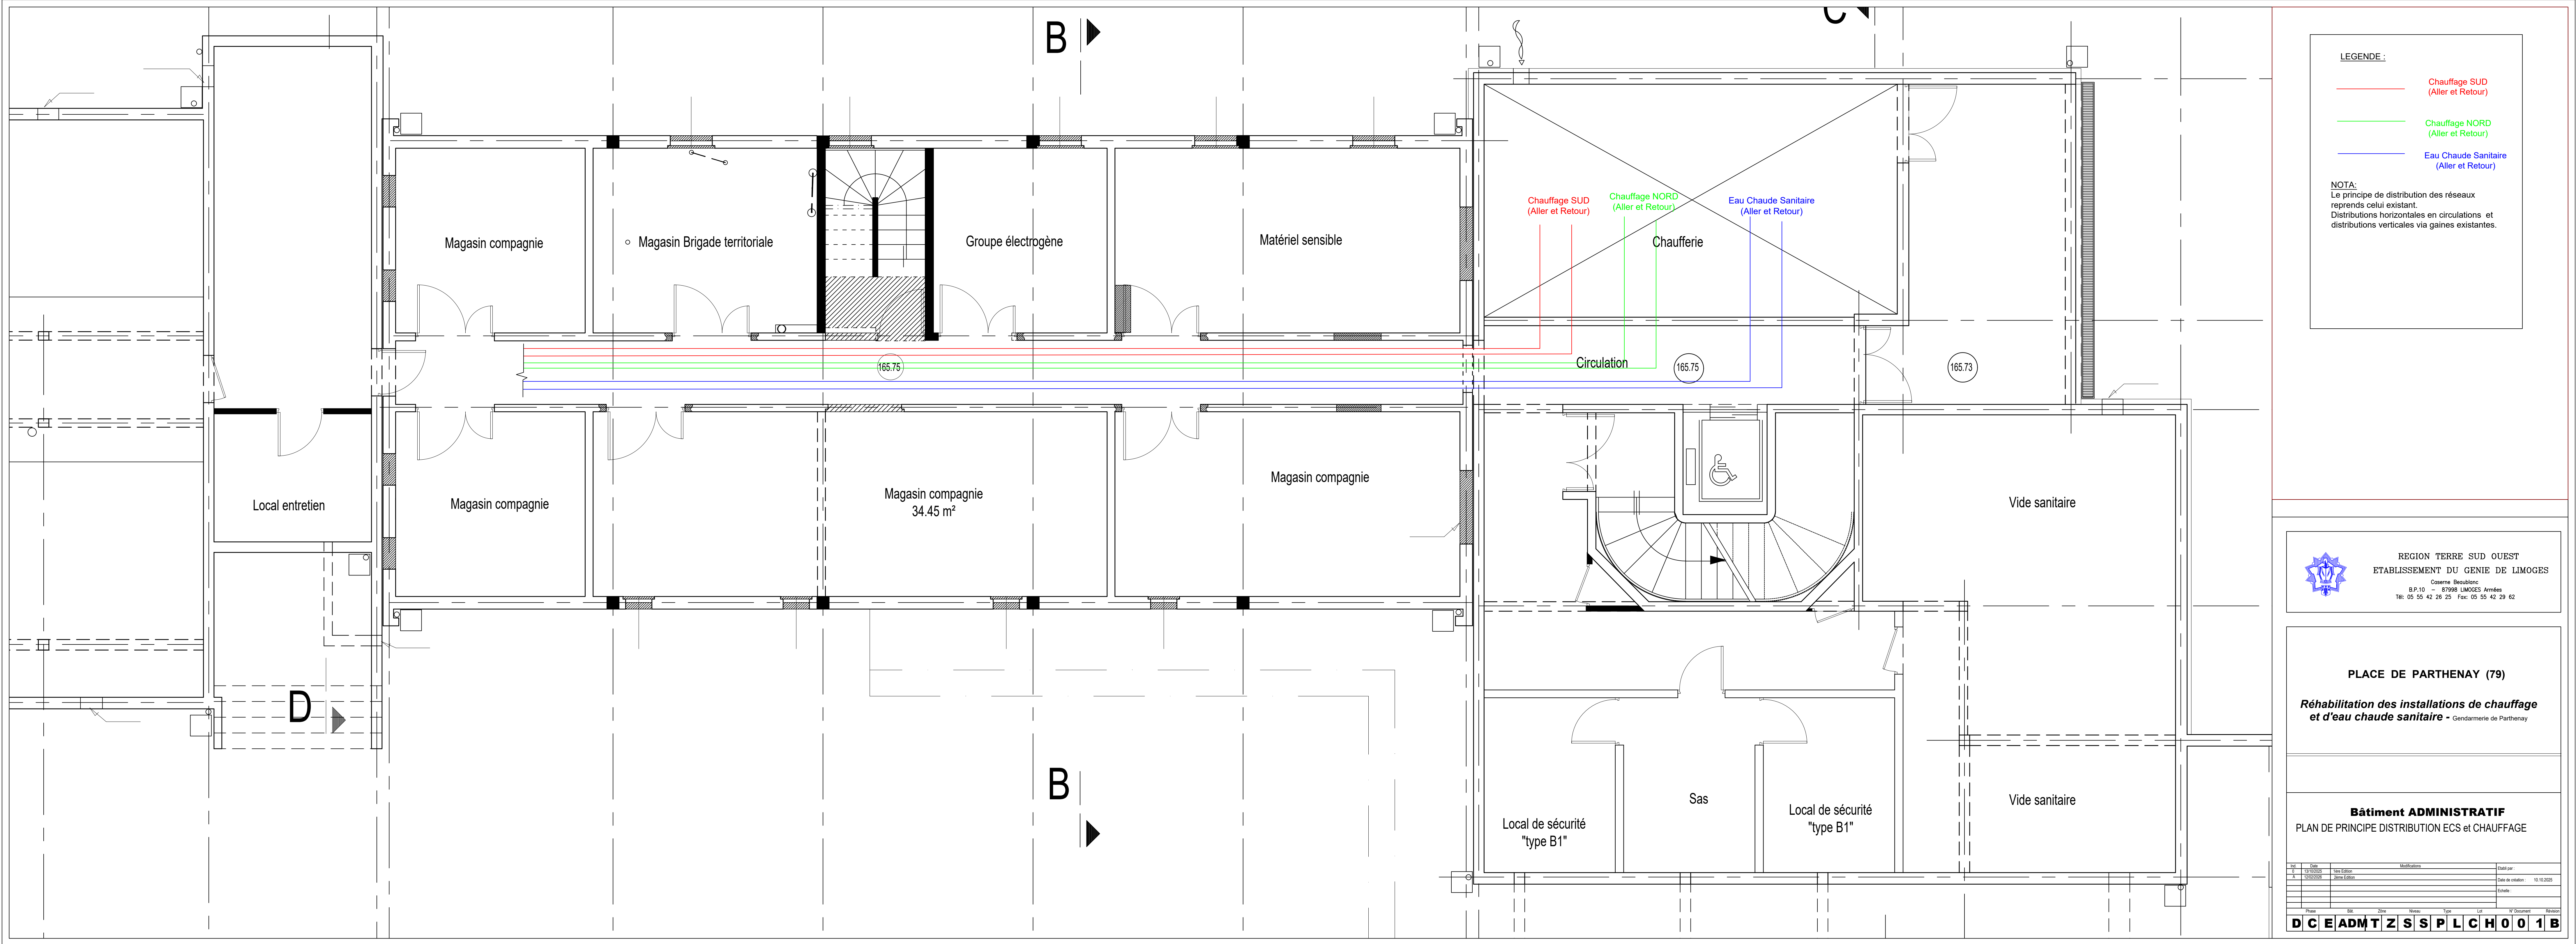

LEGENDE :

— Chauffage SUD
(Aller et Retour)

— Chauffage NORD
(Aller et Retour)

— Eau Chaude Sanitaire
(Aller et Retour)

NOTA:
Le principe de distribution des réseaux
représs celui existant.
Distributions horizontales en circulations et
distributions verticales via gaines existantes.

REGION TERRE SUD OUEST
ETABLISSEMENT DU GENIE DE LIMOGES

Copie de la carte
B.P. 10 - 87968 LIMOGES Arréss
Tel. 05 55 42 28 25 Fax 05 55 42 28 42

PLACE DE PARTHENAY (79)

Réhabilitation des installations de chauffage
et d'eau chaude sanitaire - Gendarmerie de Parthenay

Bâtiment ADMINISTRATIF
PLAN DE PRINCIPE DISTRIBUTION ECS et CHAUFFAGE

N°	Date	Modifications	Dessiné par
1	11/10/2020	Version initiale	...
2	11/10/2020	...	...

Préparé par	Approuvé par	Le	Le	Le	Le	Le	Le	Le	Le
D	C	E	A	D	M	T	Z	S	S
P	L	C	H	O	O	1	B		