


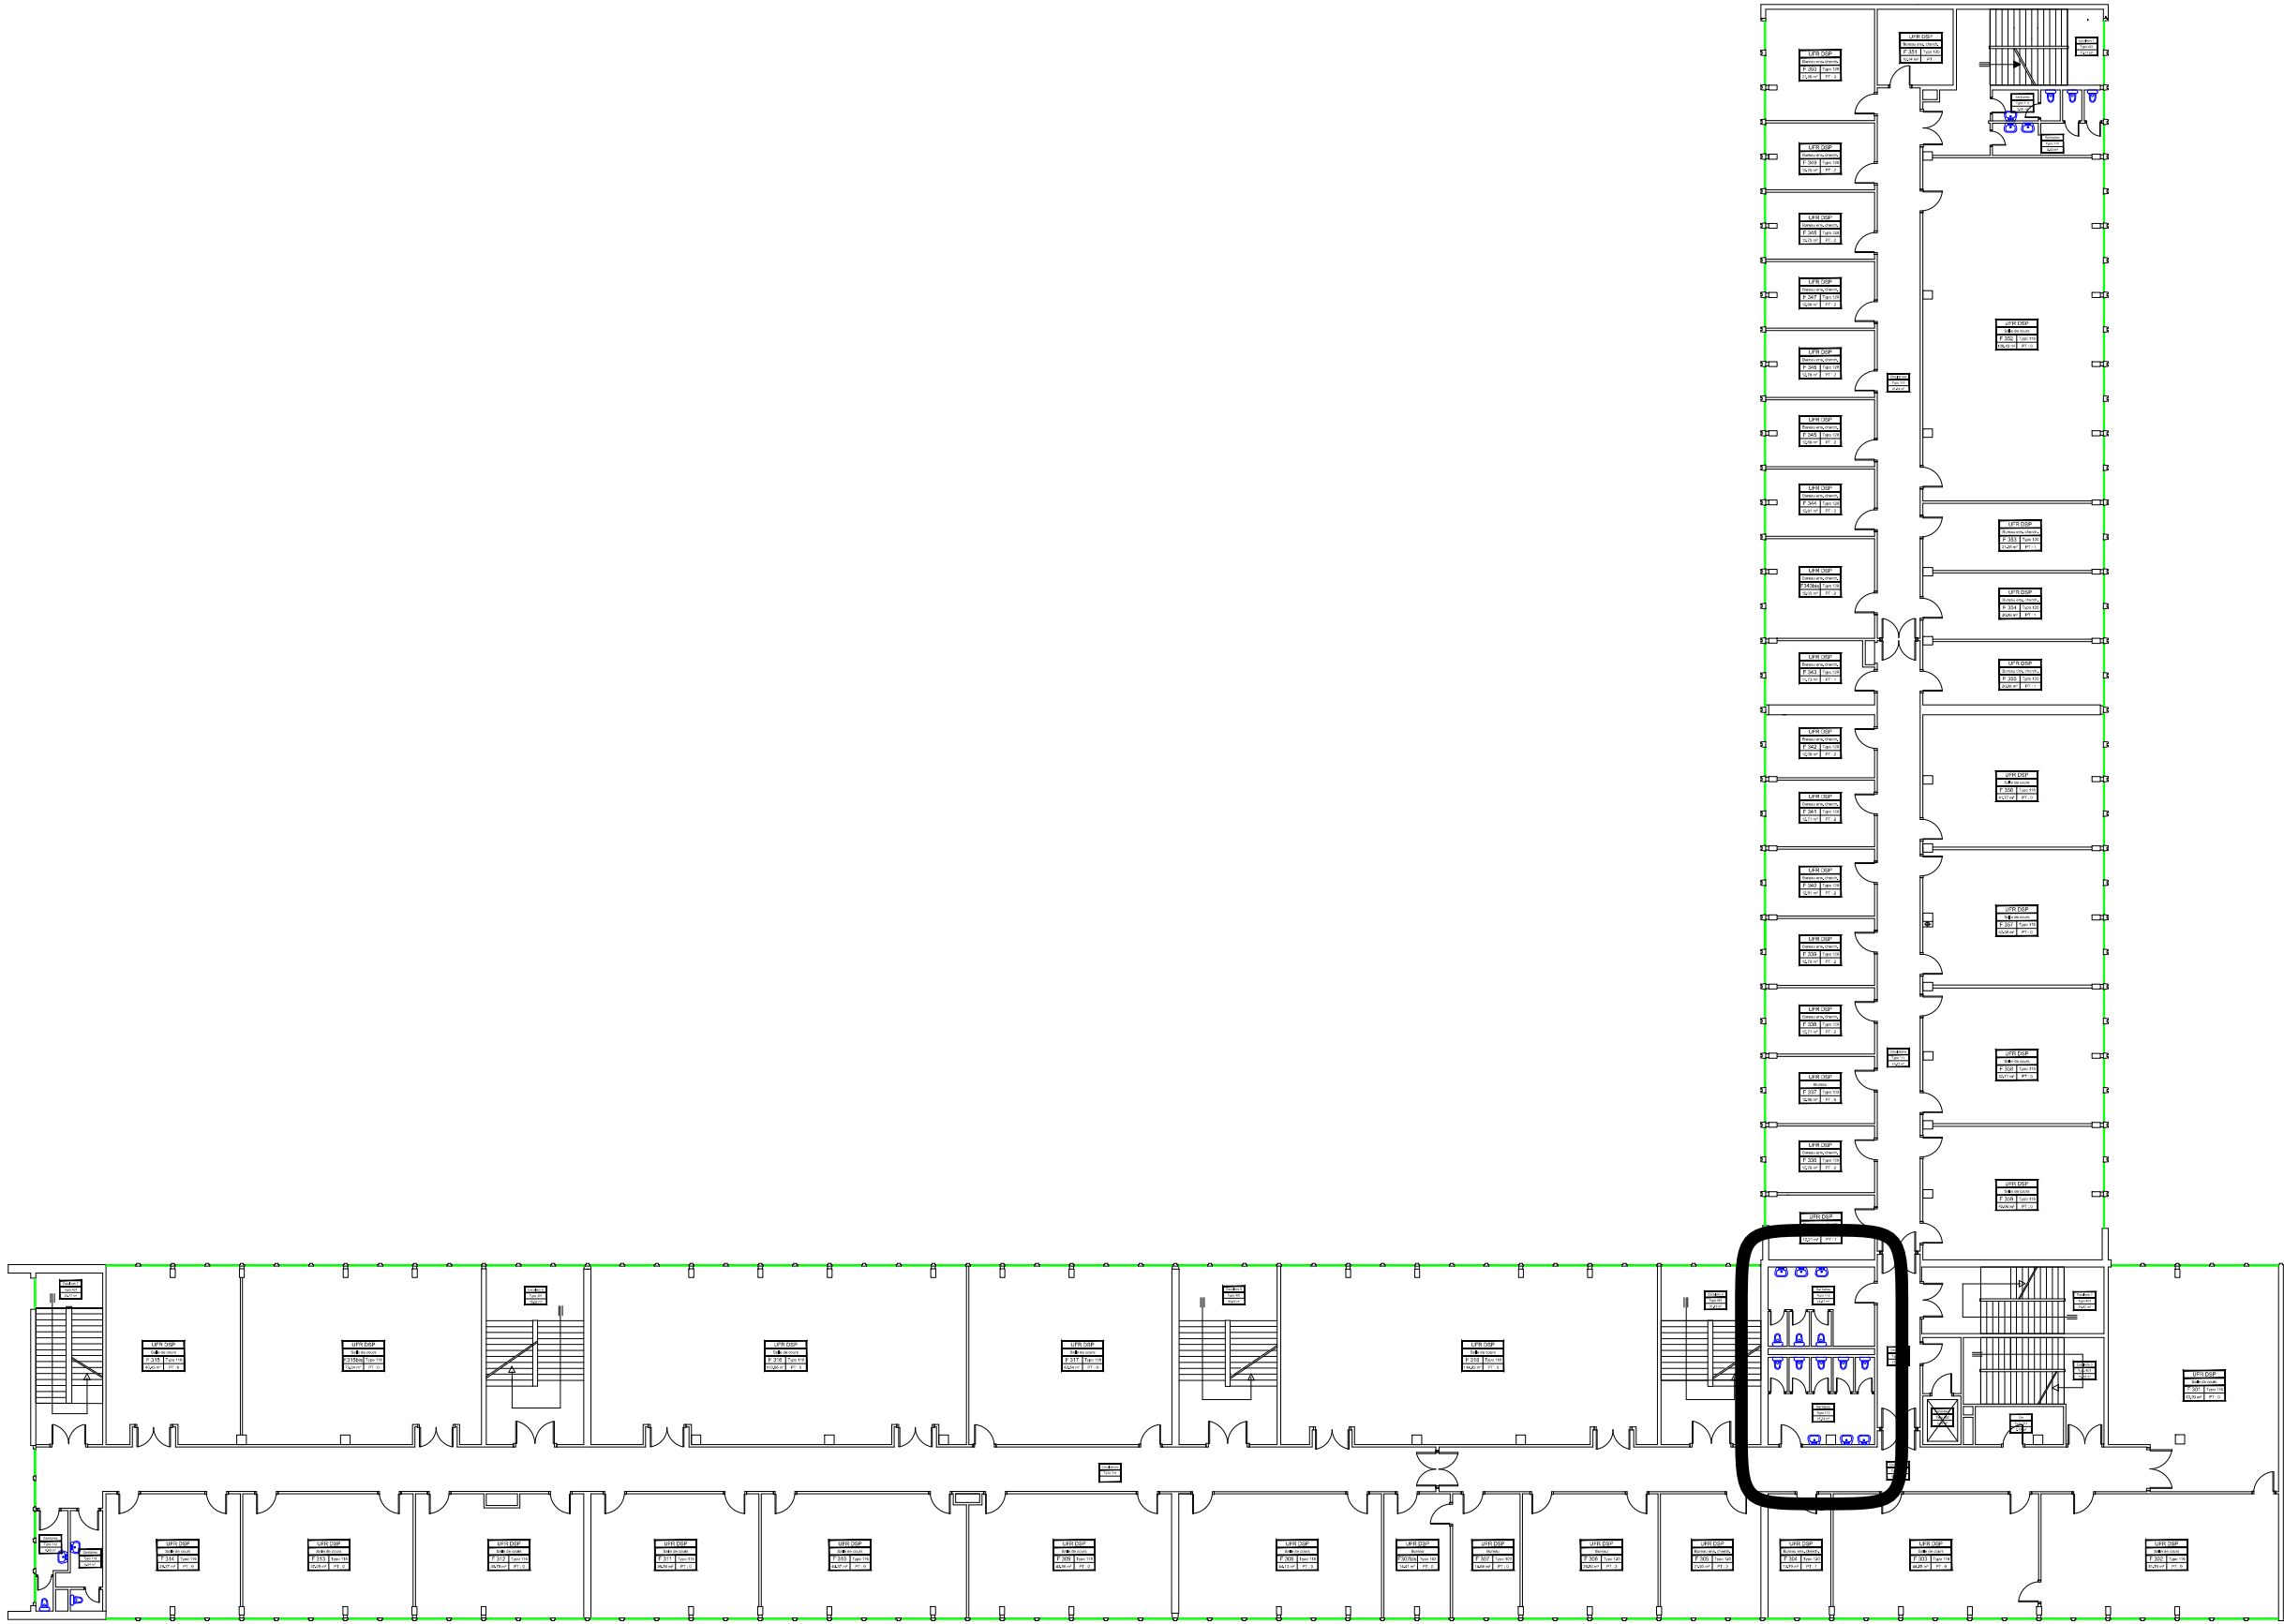

Direction du patrimoine
Campus de Nanterre.
200, av. de la République 92000 Nanterre

Bâtiment F
Niveau R+3
Plan de l'existant
0 50 200 500 cm

Indice	Date	Modification
A	26/08/2020	Mise à jour