


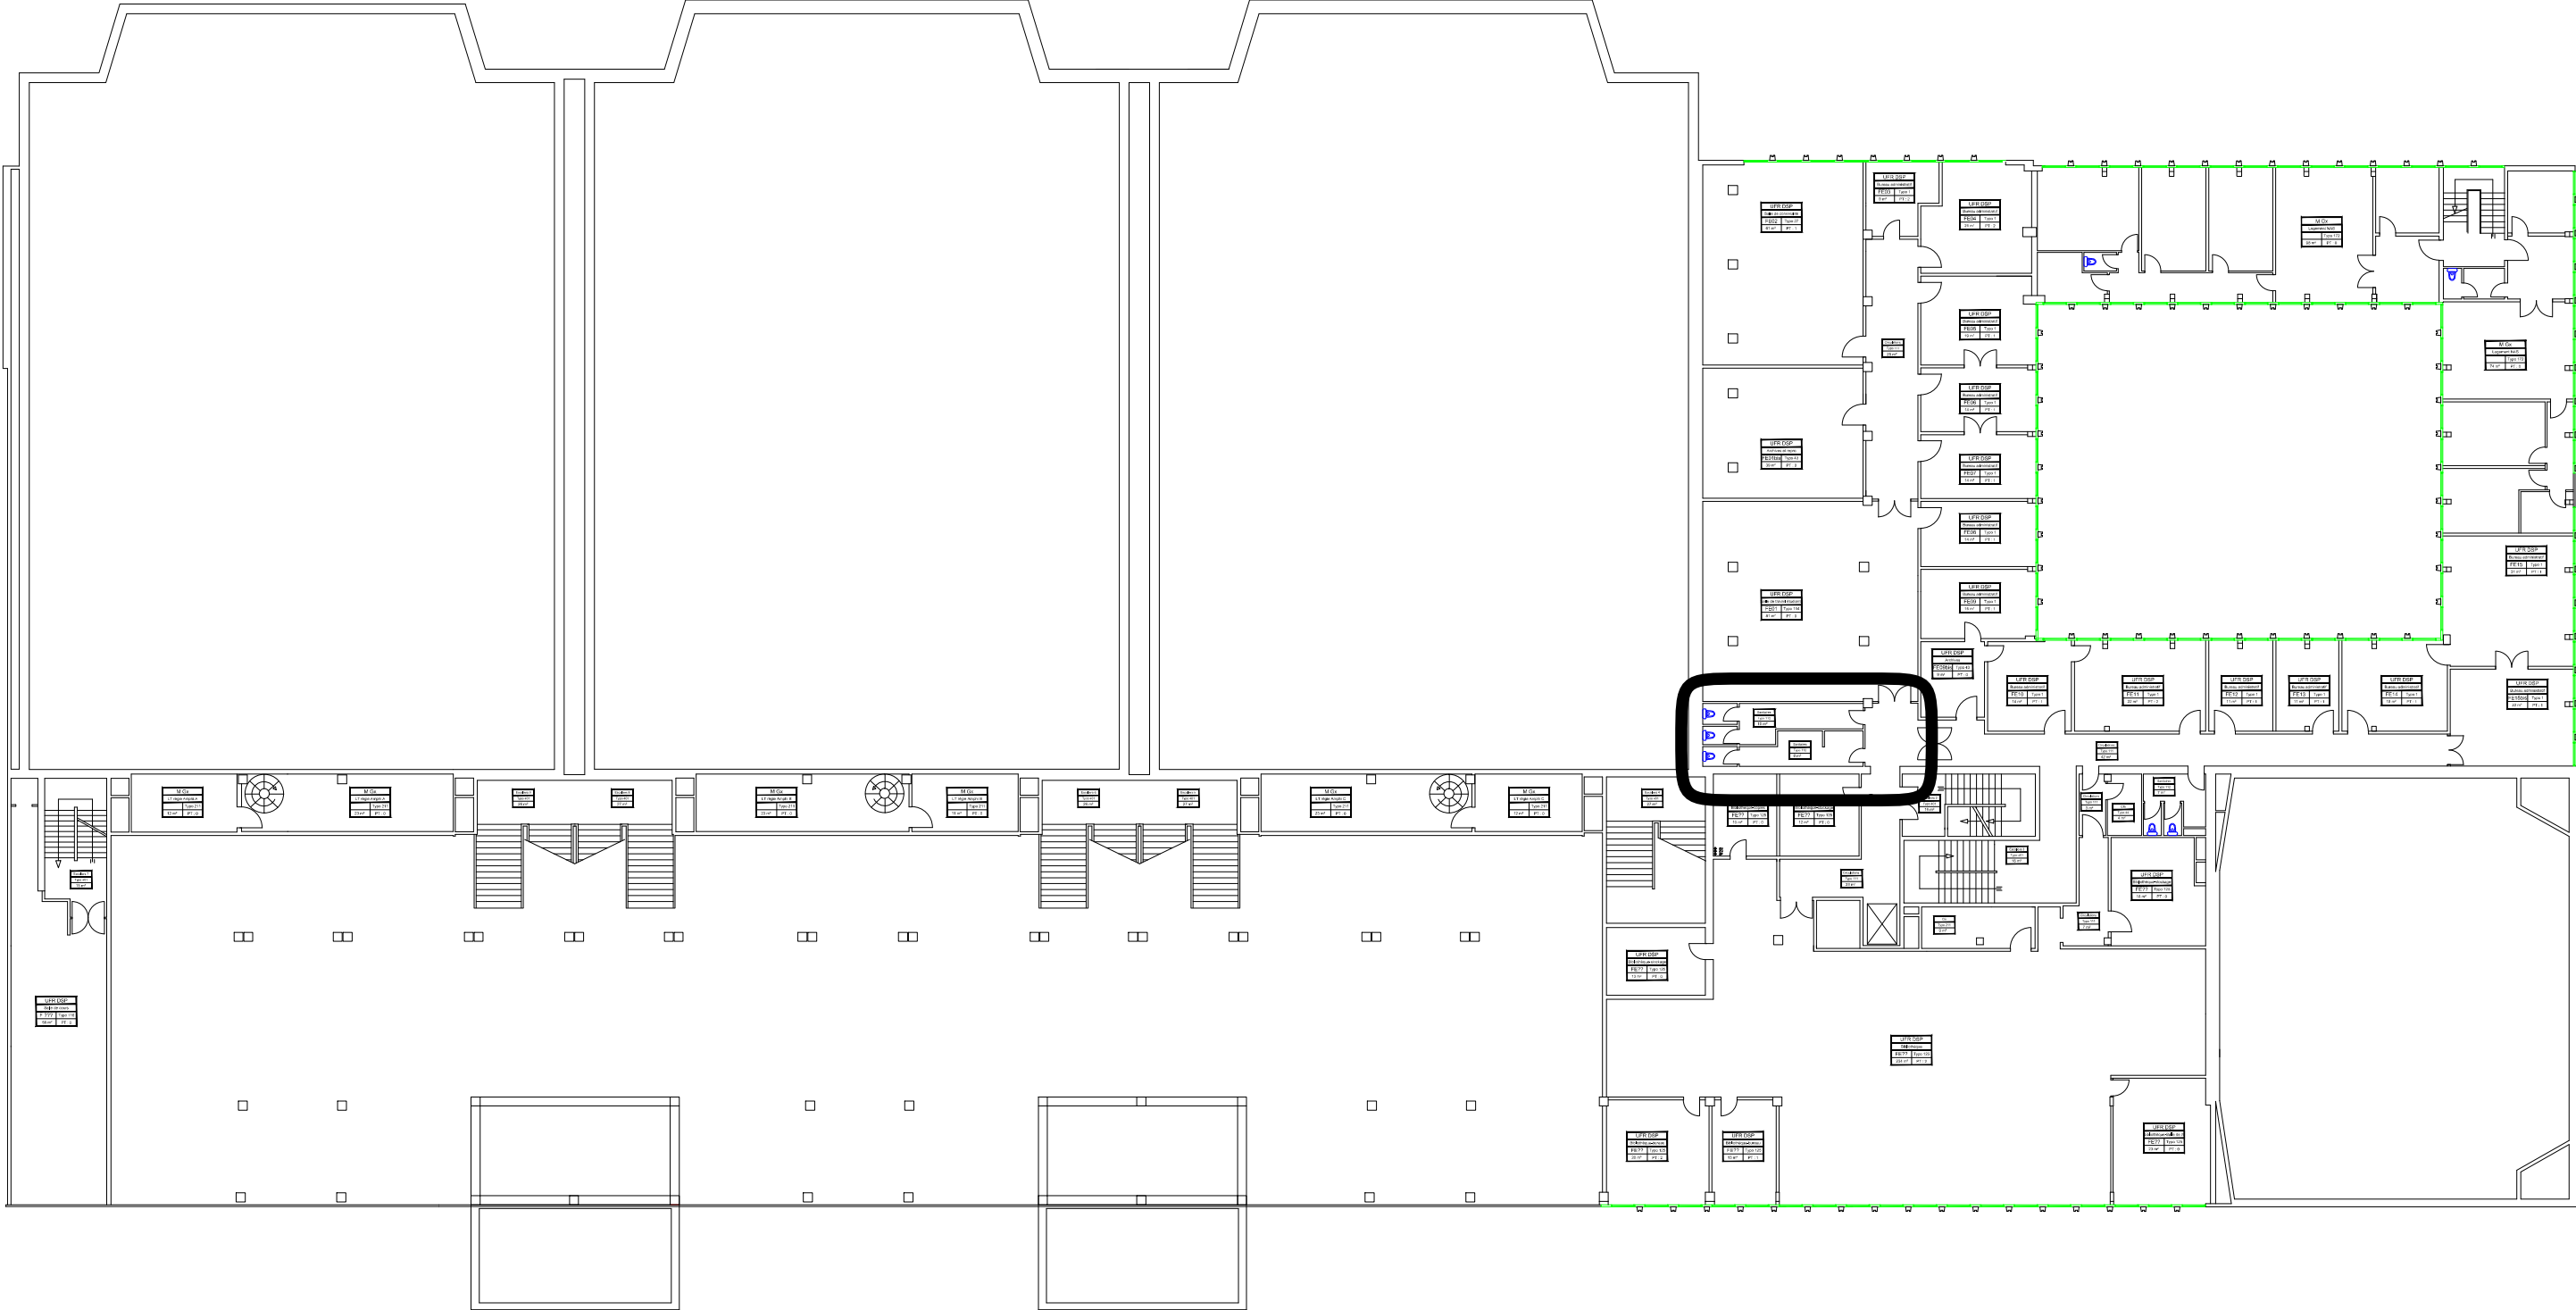

Direction du patrimoine
Campus de Nanterre.
200, av. de la République 92000 Nanterre

Bâtiment F
Niveau Entresol
Plan de l'existant
0 50 200 500 cm

Indice	Date	Modification
A	01/05/2020	