DEPARTEMENT DES PYRENEES ORIENTALES
CAISSE D'ALLOCATIONS FAMILIALES DES PYRENEE ORIENTALES

PRO-DCE	X
TOPO	
Marché	
EXE	
DOE	

Installation de production photovoltaïque et bornes de recharge électrique

PRO-DCE

3.1

Echelle :1/250

Plan de phasage
Zone 1 : Ombrière/Parking : Lundi - Vendredi

Date(s)	Nature des modifications	Dessiné	Vérifié	Indice
24/03/2026	Modifications	CEA	RPN	C
03/02/2026	Modifications	CEA	RPN	B
14/01/2026	Premiere Version	CEA	RPN	A

MAITRE D'OUVRAGE

Caisse d'allocations familiales des Pyrénées-Orientales
112, rue du Docteur Henri Ey 66 000 Perpignan
Tel : 09 69 37 32 30

BUREAU D'ETUDES

SAS NRTI
71, Route du Moulin d'Orles
66000 PERPIGNAN
TEL: 04 68 66 57 72
Email: secretariat.nrti@rtigroupe.fr

Réf. Affaire : 25.066

LEGENDE
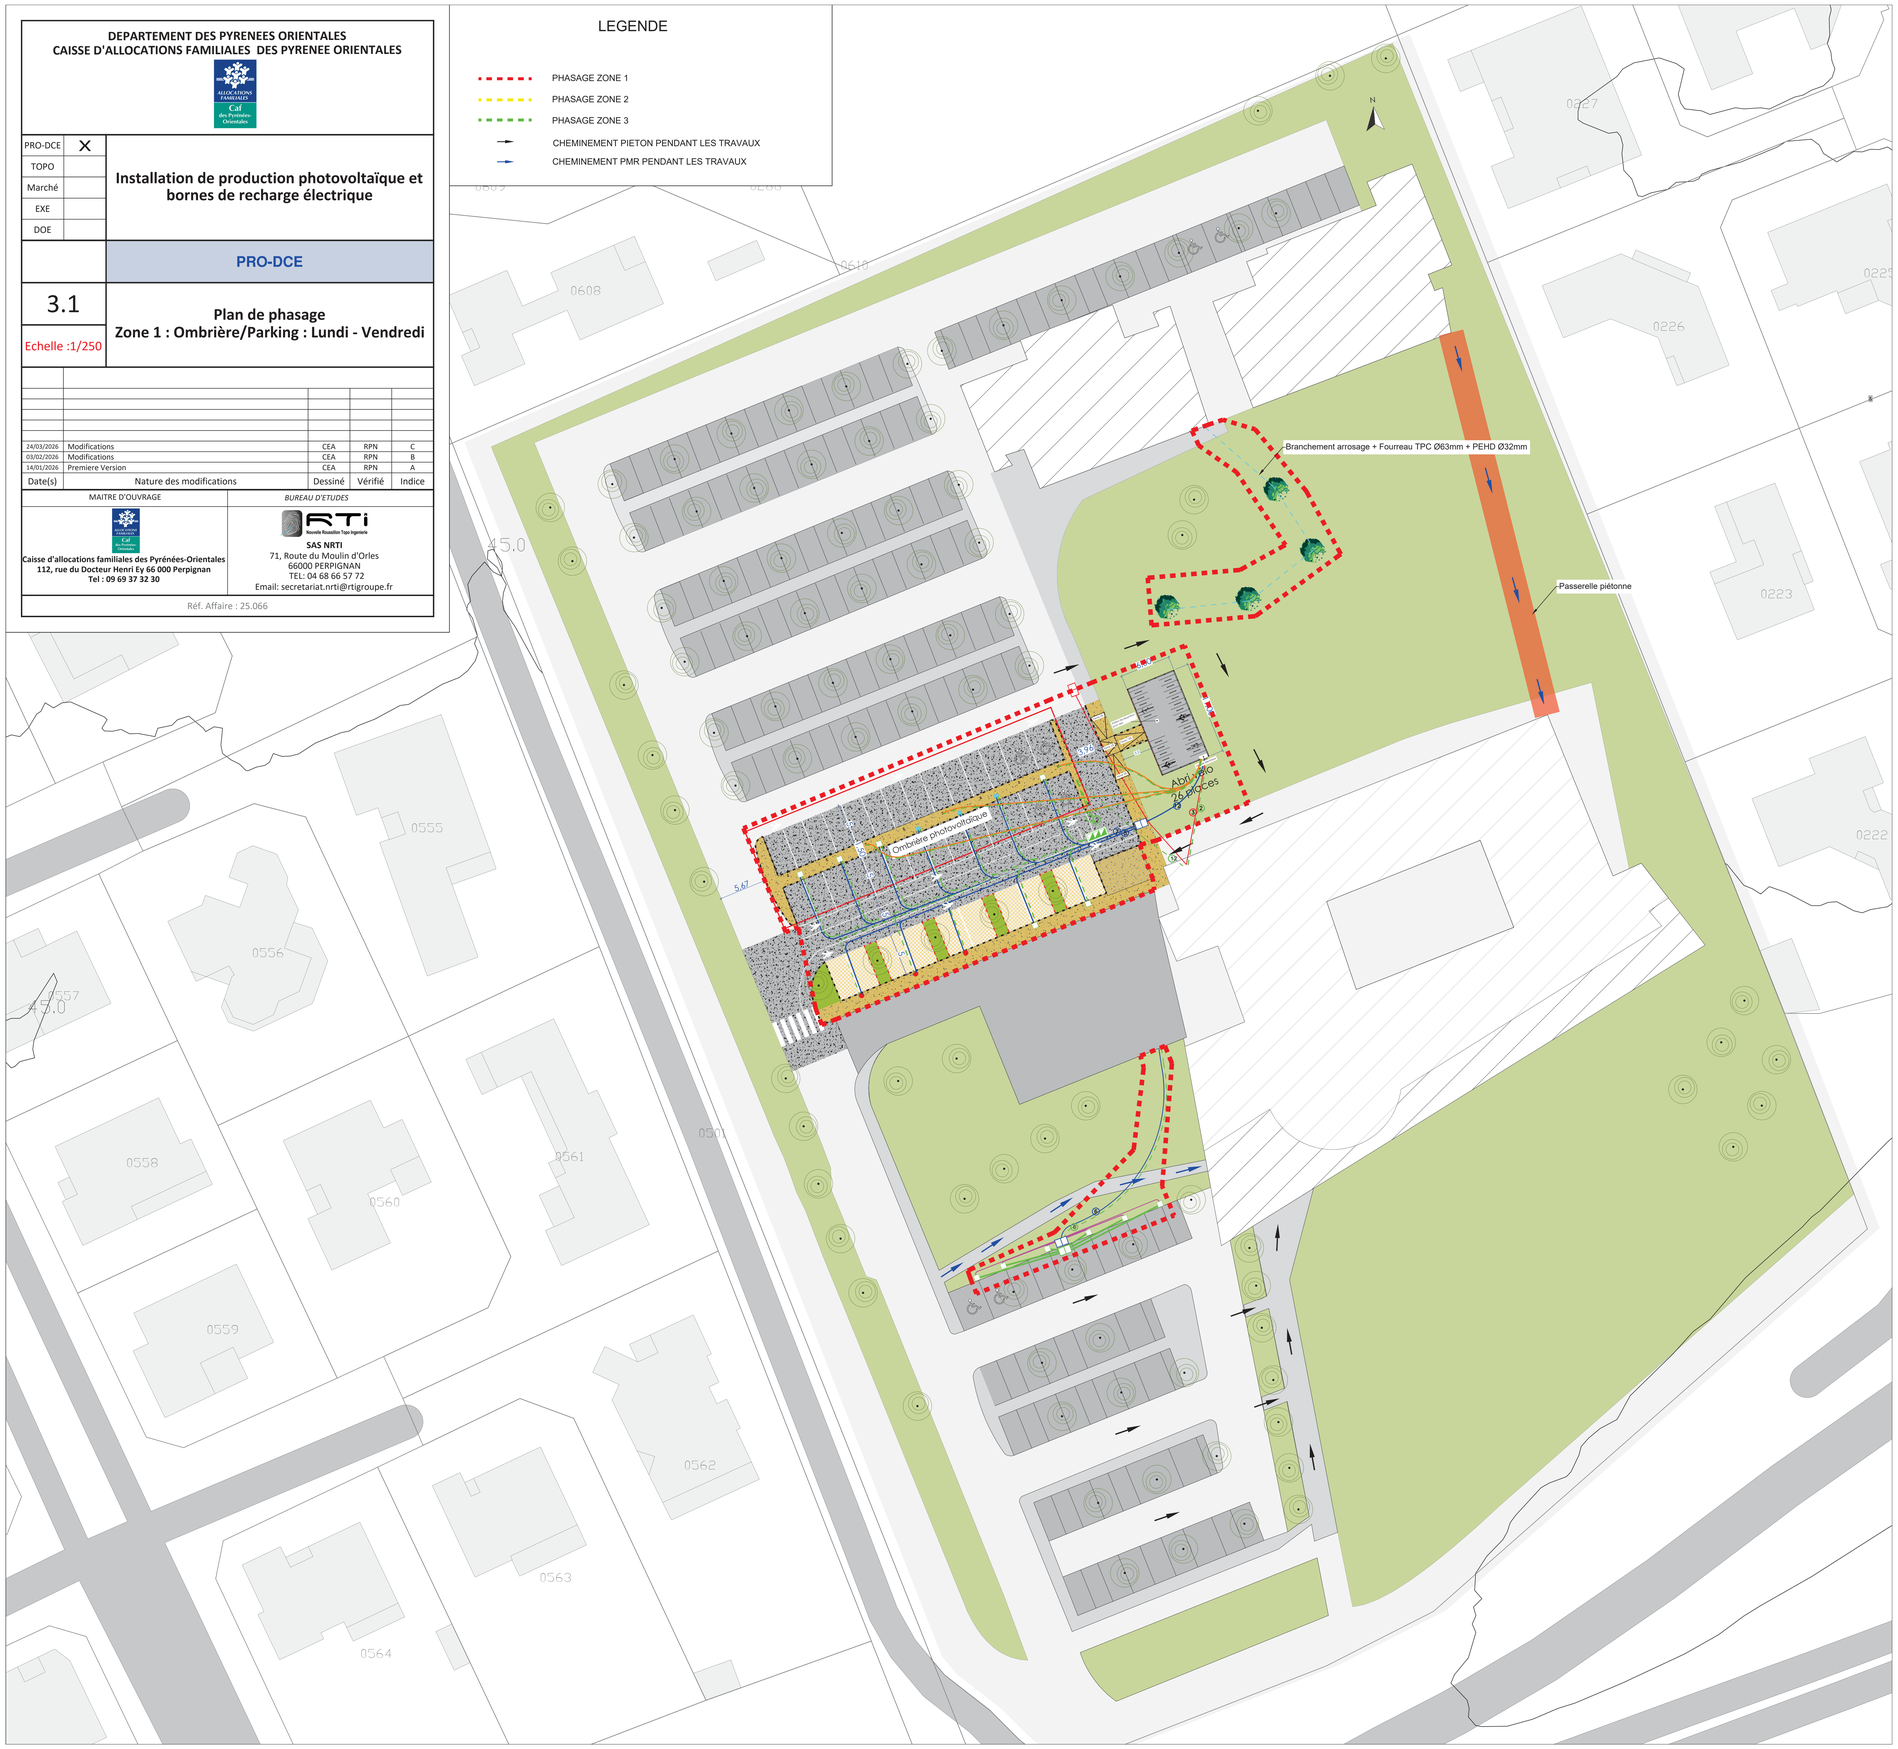
- PHASAGE ZONE 1
- PHASAGE ZONE 2
- PHASAGE ZONE 3
- CHEMINEMENT PIETON PENDANT LES TRAVAUX
- CHEMINEMENT PMR PENDANT LES TRAVAUX