


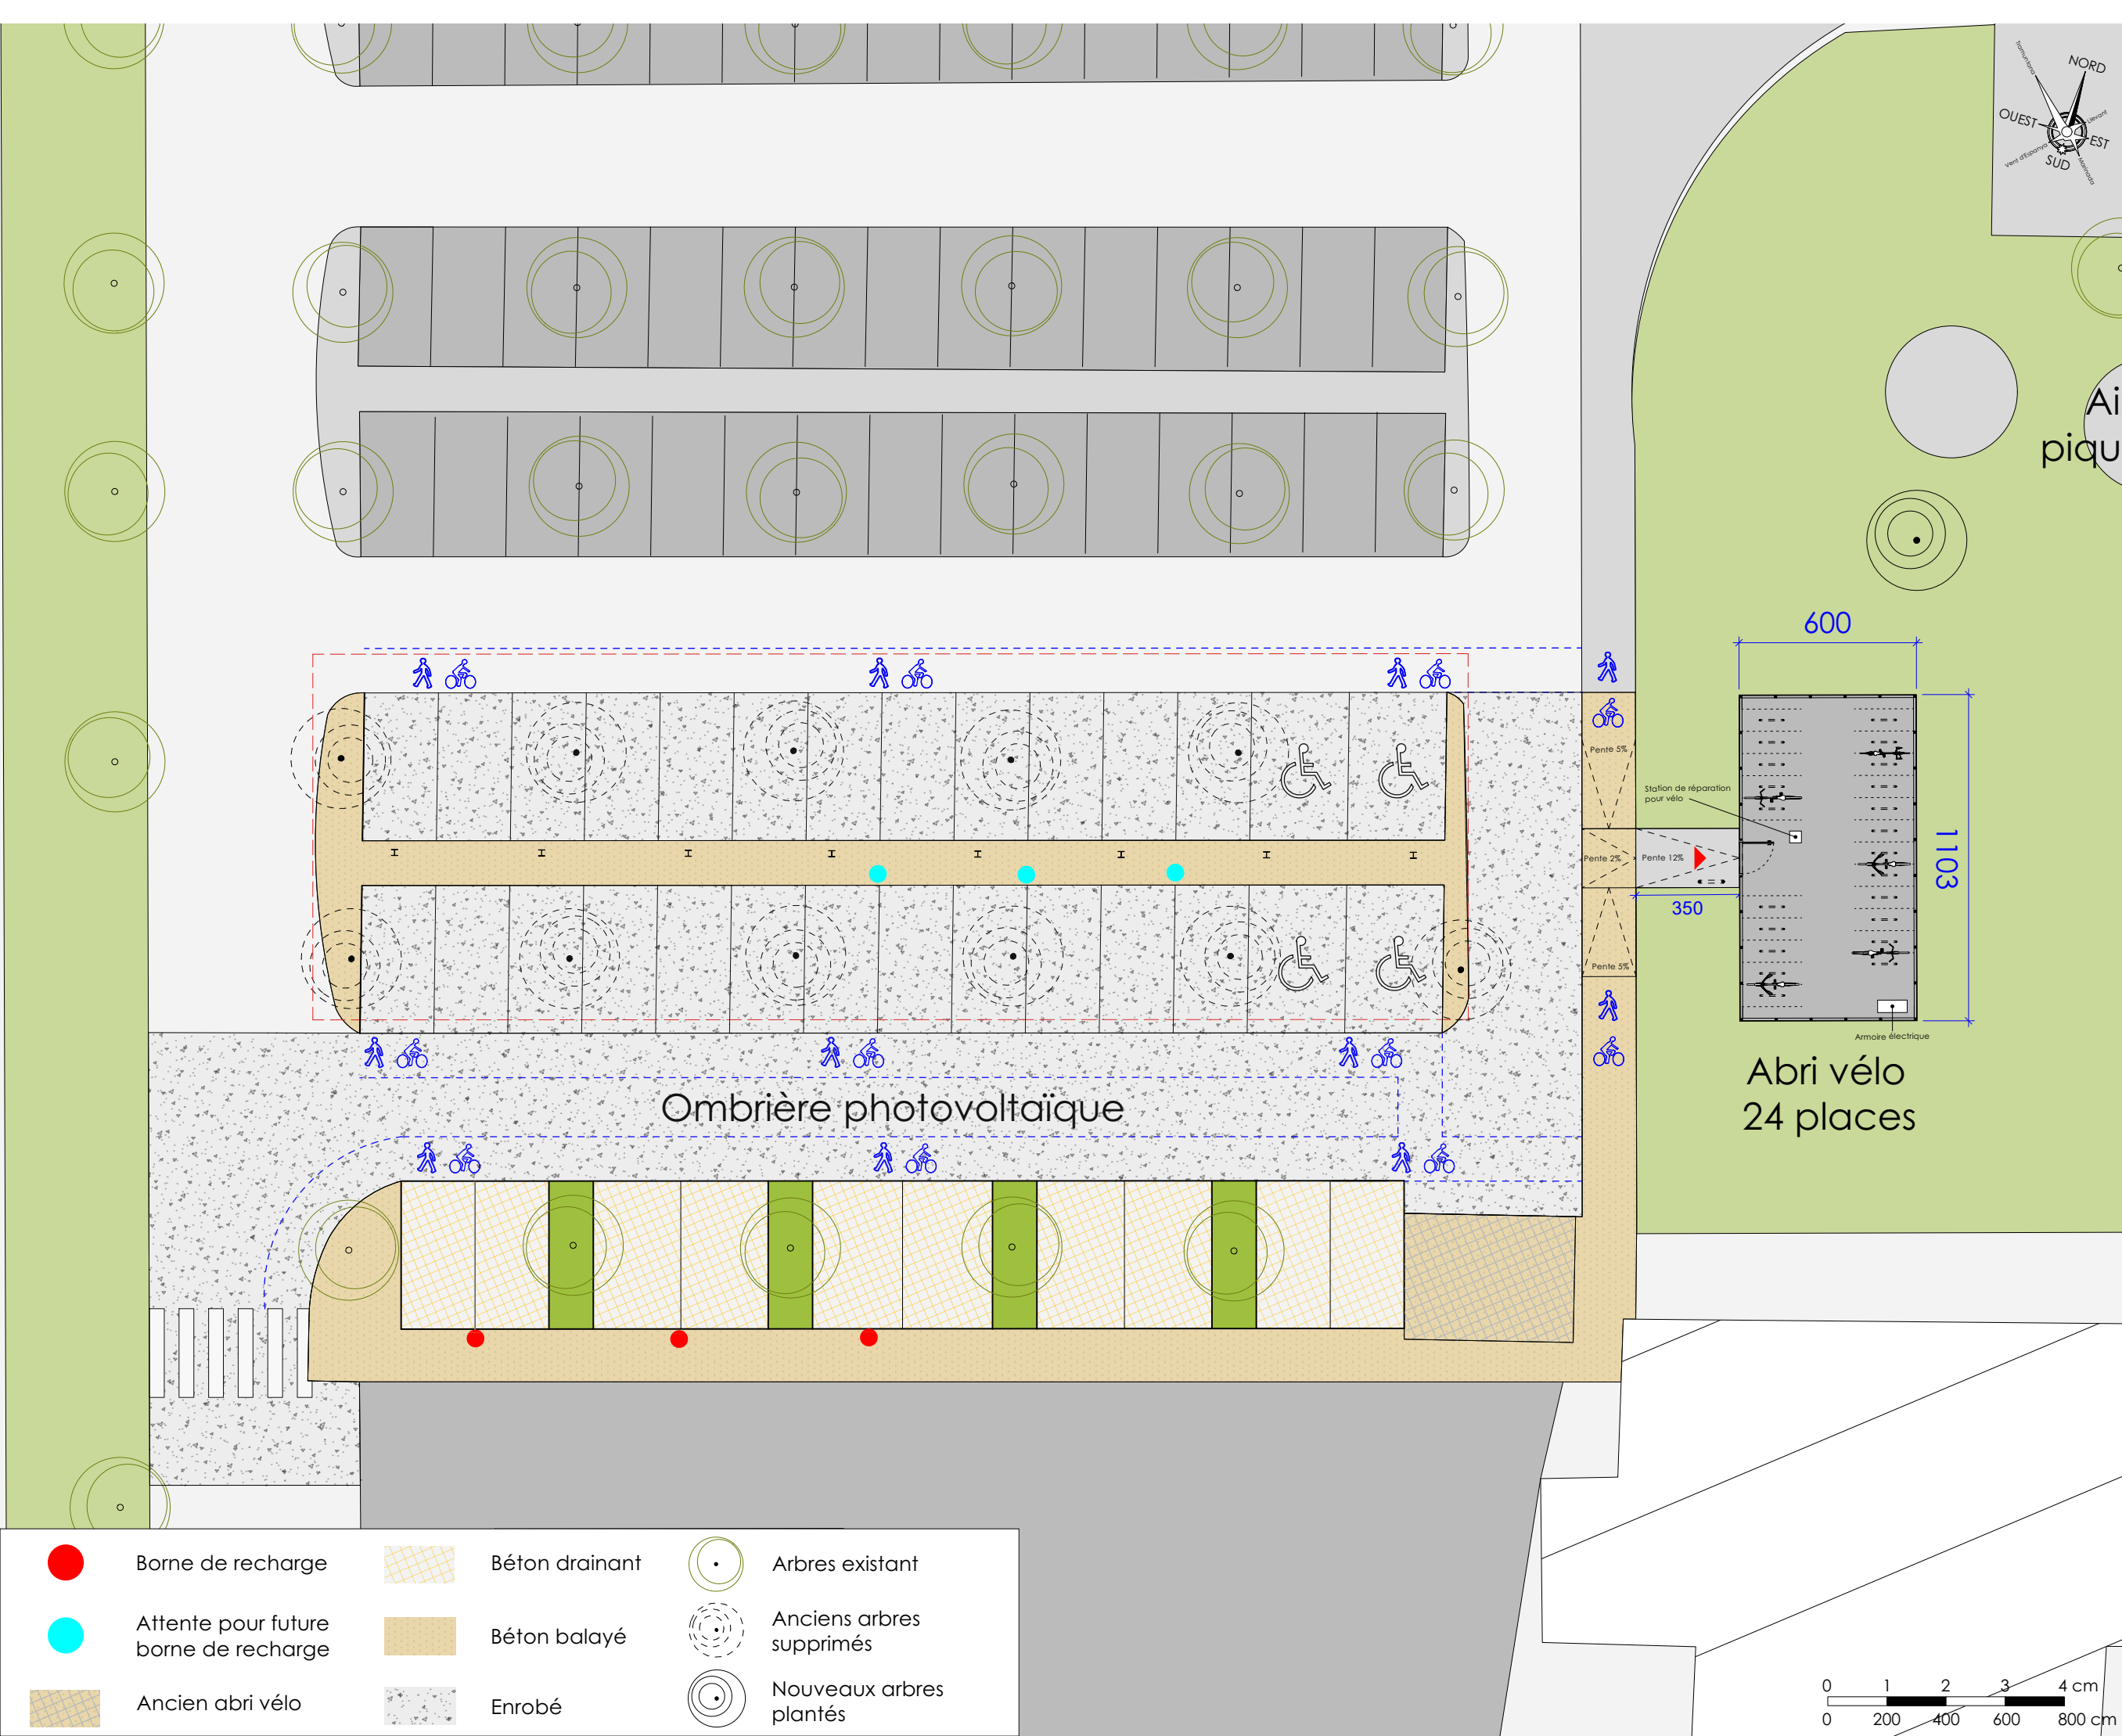

Création d'une ombrière photovoltaïque et d'un abri vélo - Caf des Pyrénées-Orientales - PERPIGNAN (66000)									
MAITRE D'OUVRAGE		MAITRE D'OEUVRE		BUREAU D'ETUDE		ÉNERGIE R		PLAN RDC	
Caf des Pyrénées-Orientales		ARCHI CONCEPT		MANDATAIRE		7 Rue Augustin Thierry, 66000 Perpignan			
BP 49927 112 rue Docteur Henri Ey 66019 PERPIGNAN CEDEX 9		2 Boulevard des Pyrénées - 66000 Perpignan 418 Rue du Mas de Verchant BP 12 - 34935 Montpellier tel : 04 68 34 59 42 - fax: 04 68 34 02 40 mail: contact@agence-archiconcept.fr				Tel : 04 68 73 85 67			
N° D'AFFAIRE	EMETTEUR	PHASE D'ETUDE	ECHELLE	FORMAT	NUMERO	INDICE	IND	DESS VISA	DATE
22520	ARC	PC	1 : 200	A3	-	A	MF	DESS VISA	DESS VISA