


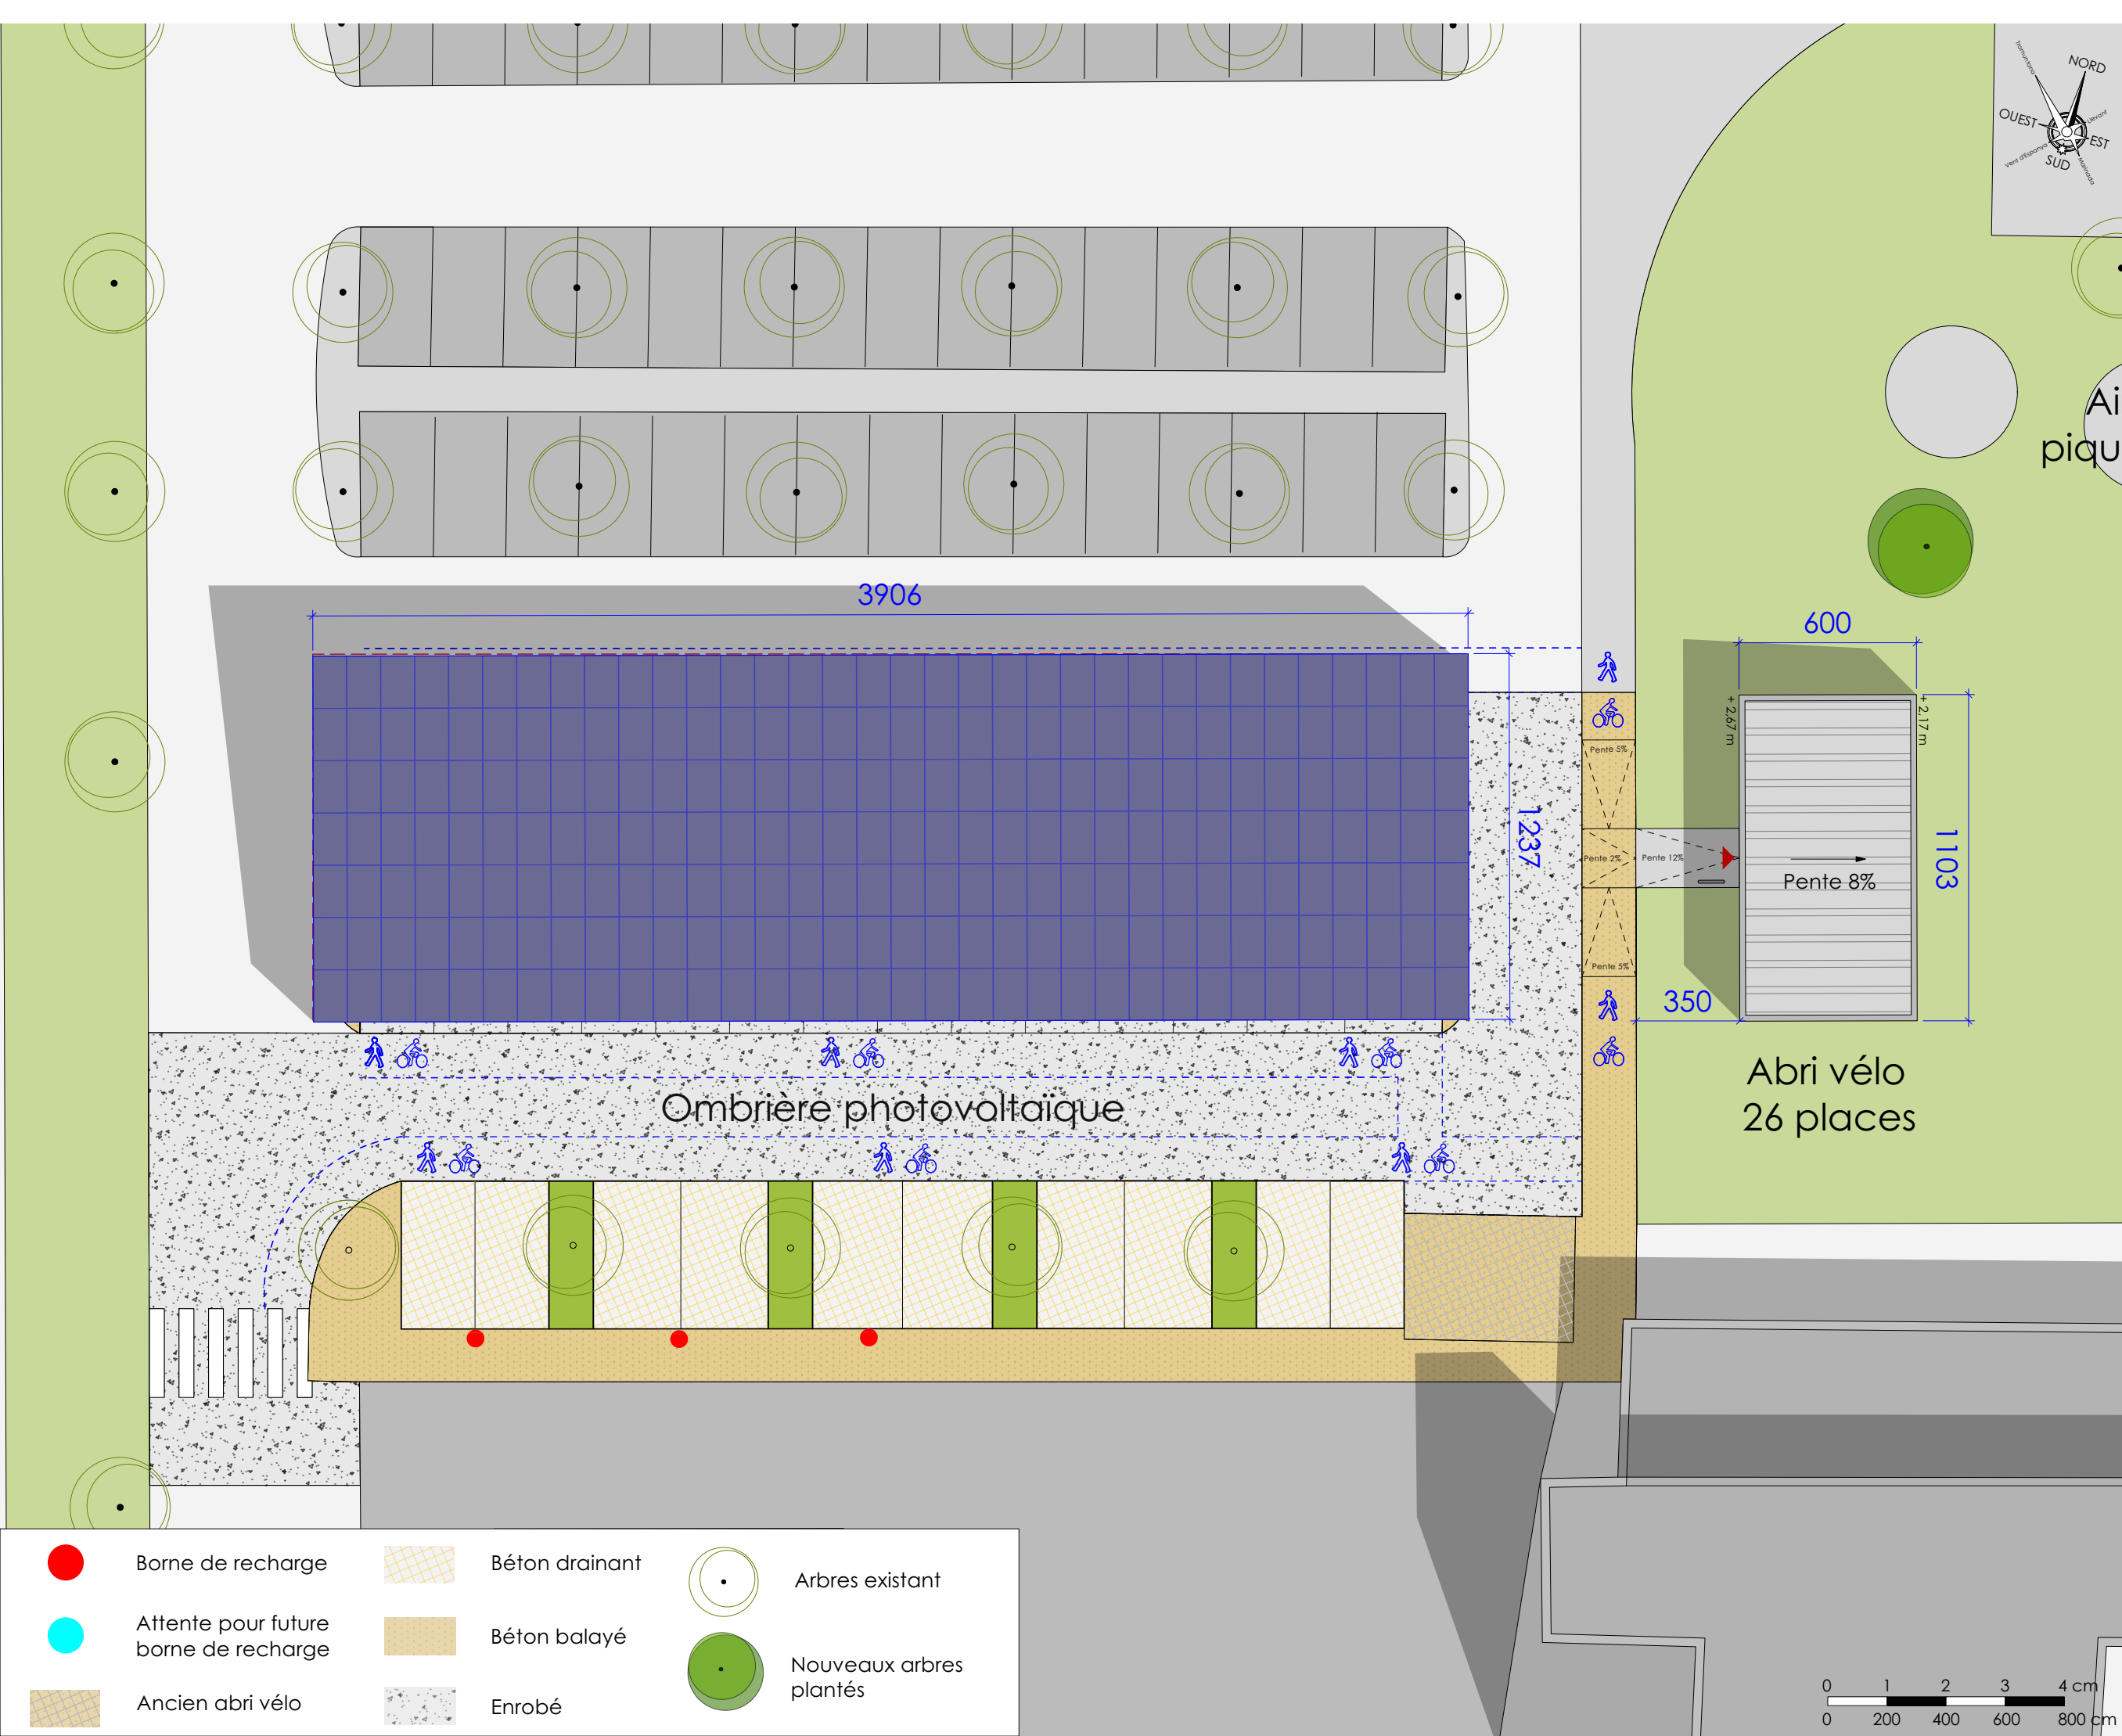

Création d'une ombrière photovoltaïque et d'un abri vélo - Caf des Pyrénées-Orientales - PERPIGNAN (66000)			
MAITRE D'OUVRAGE Caf des Pyrénées-Orientales		PLAN DES TOITURES	
MAITRE D'OEUVRE ARCHI CONCEPT		BUREAU D'ETUDE MANDATAIRE	ÉNERGIE R
N° D'AFFAIRE 22520		DATE	DATE
PHASE D'ETUDE PC		IND	IND
ECHELLE 1 : 200		DESS VISA	DESS VISA
FORMAT A3		IND	IND
NUMERO 5C		DATE	DATE
INDICE A		DESS VISA	DESS VISA
BP 49927 112 rue Docteur Henri Ey 66019 PERPIGNAN CEDEX 9		7 Rue Augustin Thierry, 66000 Perpignan Tel : 04 68 73 85 67	
2 Boulevard des Pyrénées - 66000 Perpignan 418 Rue du Mas de Verchant BP 12 - 34935 Montpellier tel : 04 68 34 59 42 - fax: 04 68 34 02 40 mail: contact@agence-archiconcept.fr		H G F E	
ARCHI concept		MF	
A		29/01/2026	
IND		DATE	
DESS VISA		DATE	