


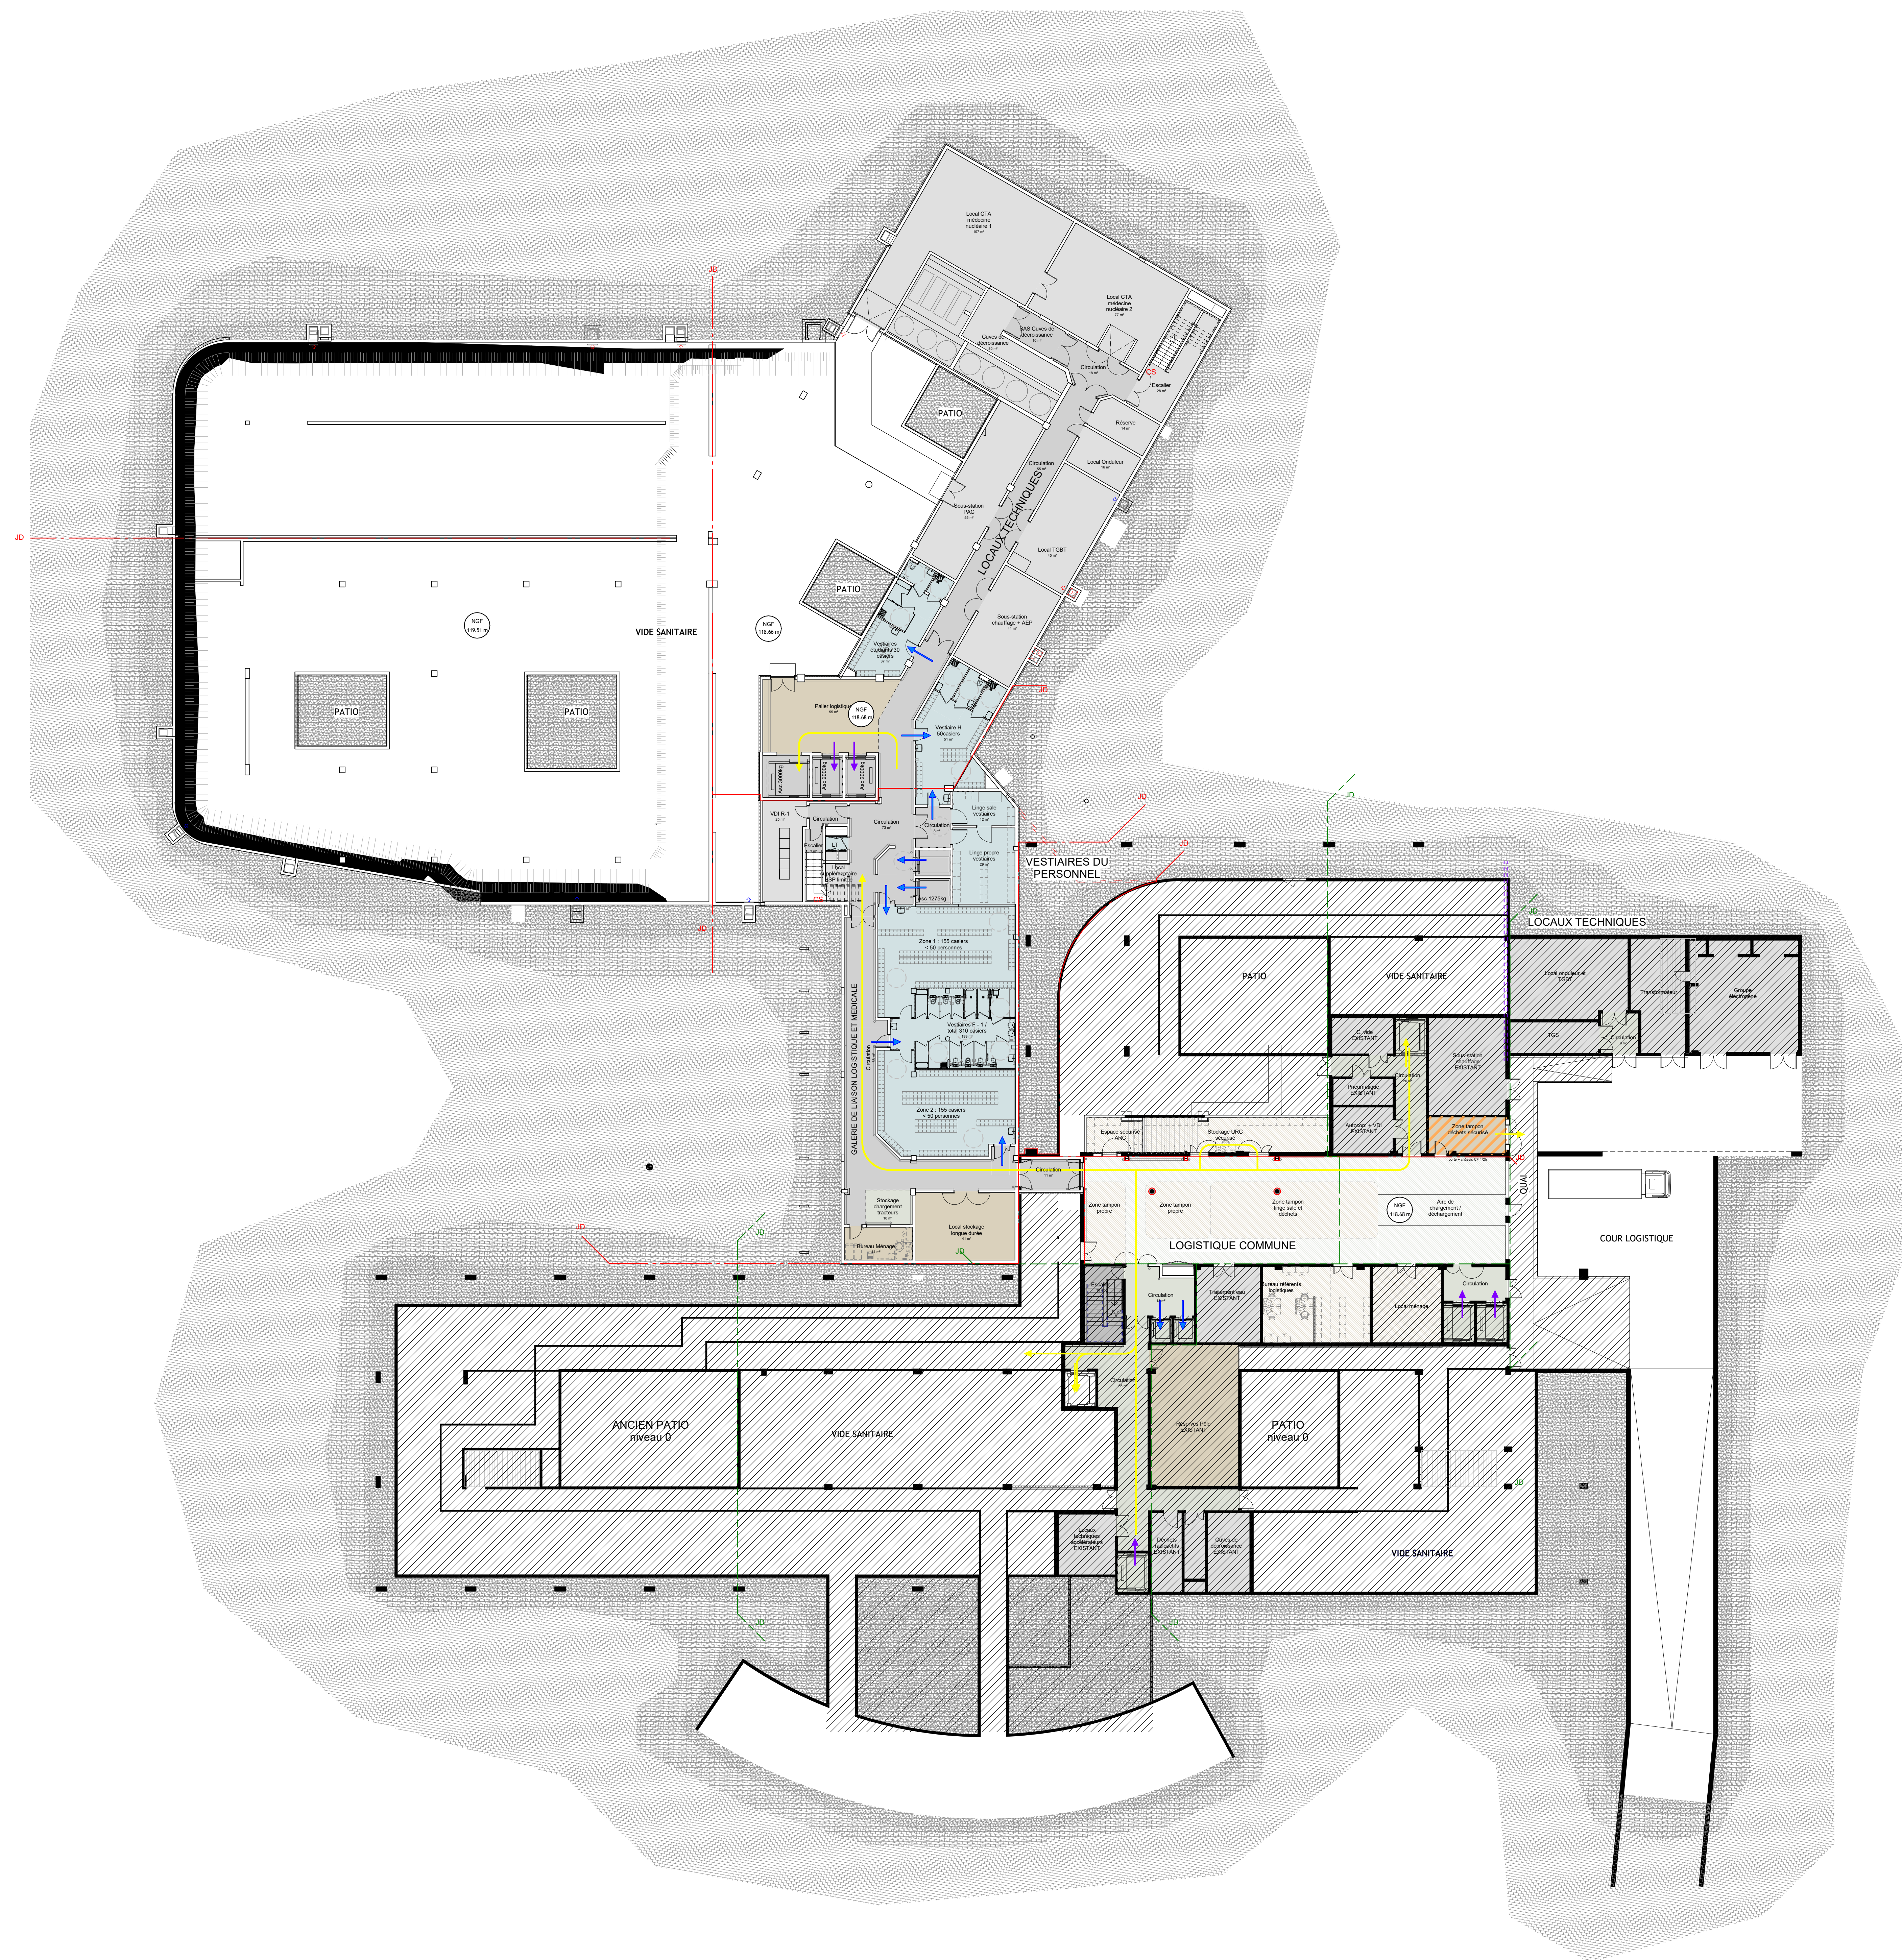

CHU Poitiers PRC2

EXTENSION DU POLE REGIONAL DE CANCEROLOGIE (PRC2),
RESTRUCTURATION PARTIELLE BATIMENTS EXISTANTS (PRC1),
CONSTRUCTION DU SERVICE DE MEDICINE NUCLEAIRE

MAITRISE D'OUVRAGE		MAITRE D'OEUVRE	
CHU de Poitiers - GHT de la Vienne		TLR Architectes	
2 rue de la Mairie - CE 80577 86021 POITIERS cedex Tél 05 49 44 44 44		13 rue Roger Moreau 86000 POITIERS Tél 05 49 44 44 44	
ASSISTANT MAITRE D'OUVRAGE		ARCHITECTE ASSOCIE	
A2MO		CONSEIL ROCHÉ & ASSOCIES	
28 rue de la Mairie 37000 CHAMON Tél 05 47 98 23 04		2 rue de la Mairie 86000 POITIERS Tél 05 49 44 44 44	
BUREAU DE CONTROLE		INGENIERIE STRUCTURE / ECONOMIE DE LA CONSTRUCTION / SSI	
SOCOTEC		AEC Ingénierie	
10 rue Jean-Baptiste Rousseau 86000 Poitiers Tél 05 49 44 44 44		13 rue Roger Moreau 86000 POITIERS Tél 05 49 44 44 44	
SPS		INGENIERIE FLUIDES / THERMIQUE / VRD / ELECTRICITE / ENERGIES	
CHU Poitiers - Mr. Stéphane ROZE		OTES SAS	
2 rue de la Mairie - CE 80577 86021 POITIERS cedex Tél 05 49 44 44 44		13 rue Roger Moreau 86000 POITIERS Tél 05 49 44 44 44	
EXPERTISONS		BE ACOUSTIQUE	
85 avenue de Portugal 85000 MONTAUDAN Tél 05 63 28 28 27		ITAC	
2 rue de la Mairie 86000 NANTES Tél 02 40 14 07 88		GPC	
ACTES		ACTES	
2 rue de la Mairie 86100 SEURVILLE Tél 02 40 14 07 88		2 rue de la Mairie 86100 SEURVILLE Tél 02 40 14 07 88	

Date :	Mars 2026	NIVEAU -1 (N-3 JB)							N° Affaire
Ech :	1 : 200								21011
Projet	Phase	Entrep.	Lot	Type	Zone	Niveau	Num	Indice	
PRC2	DET	TLR	ARC	PL	TZ	R-1	AR10	K	