


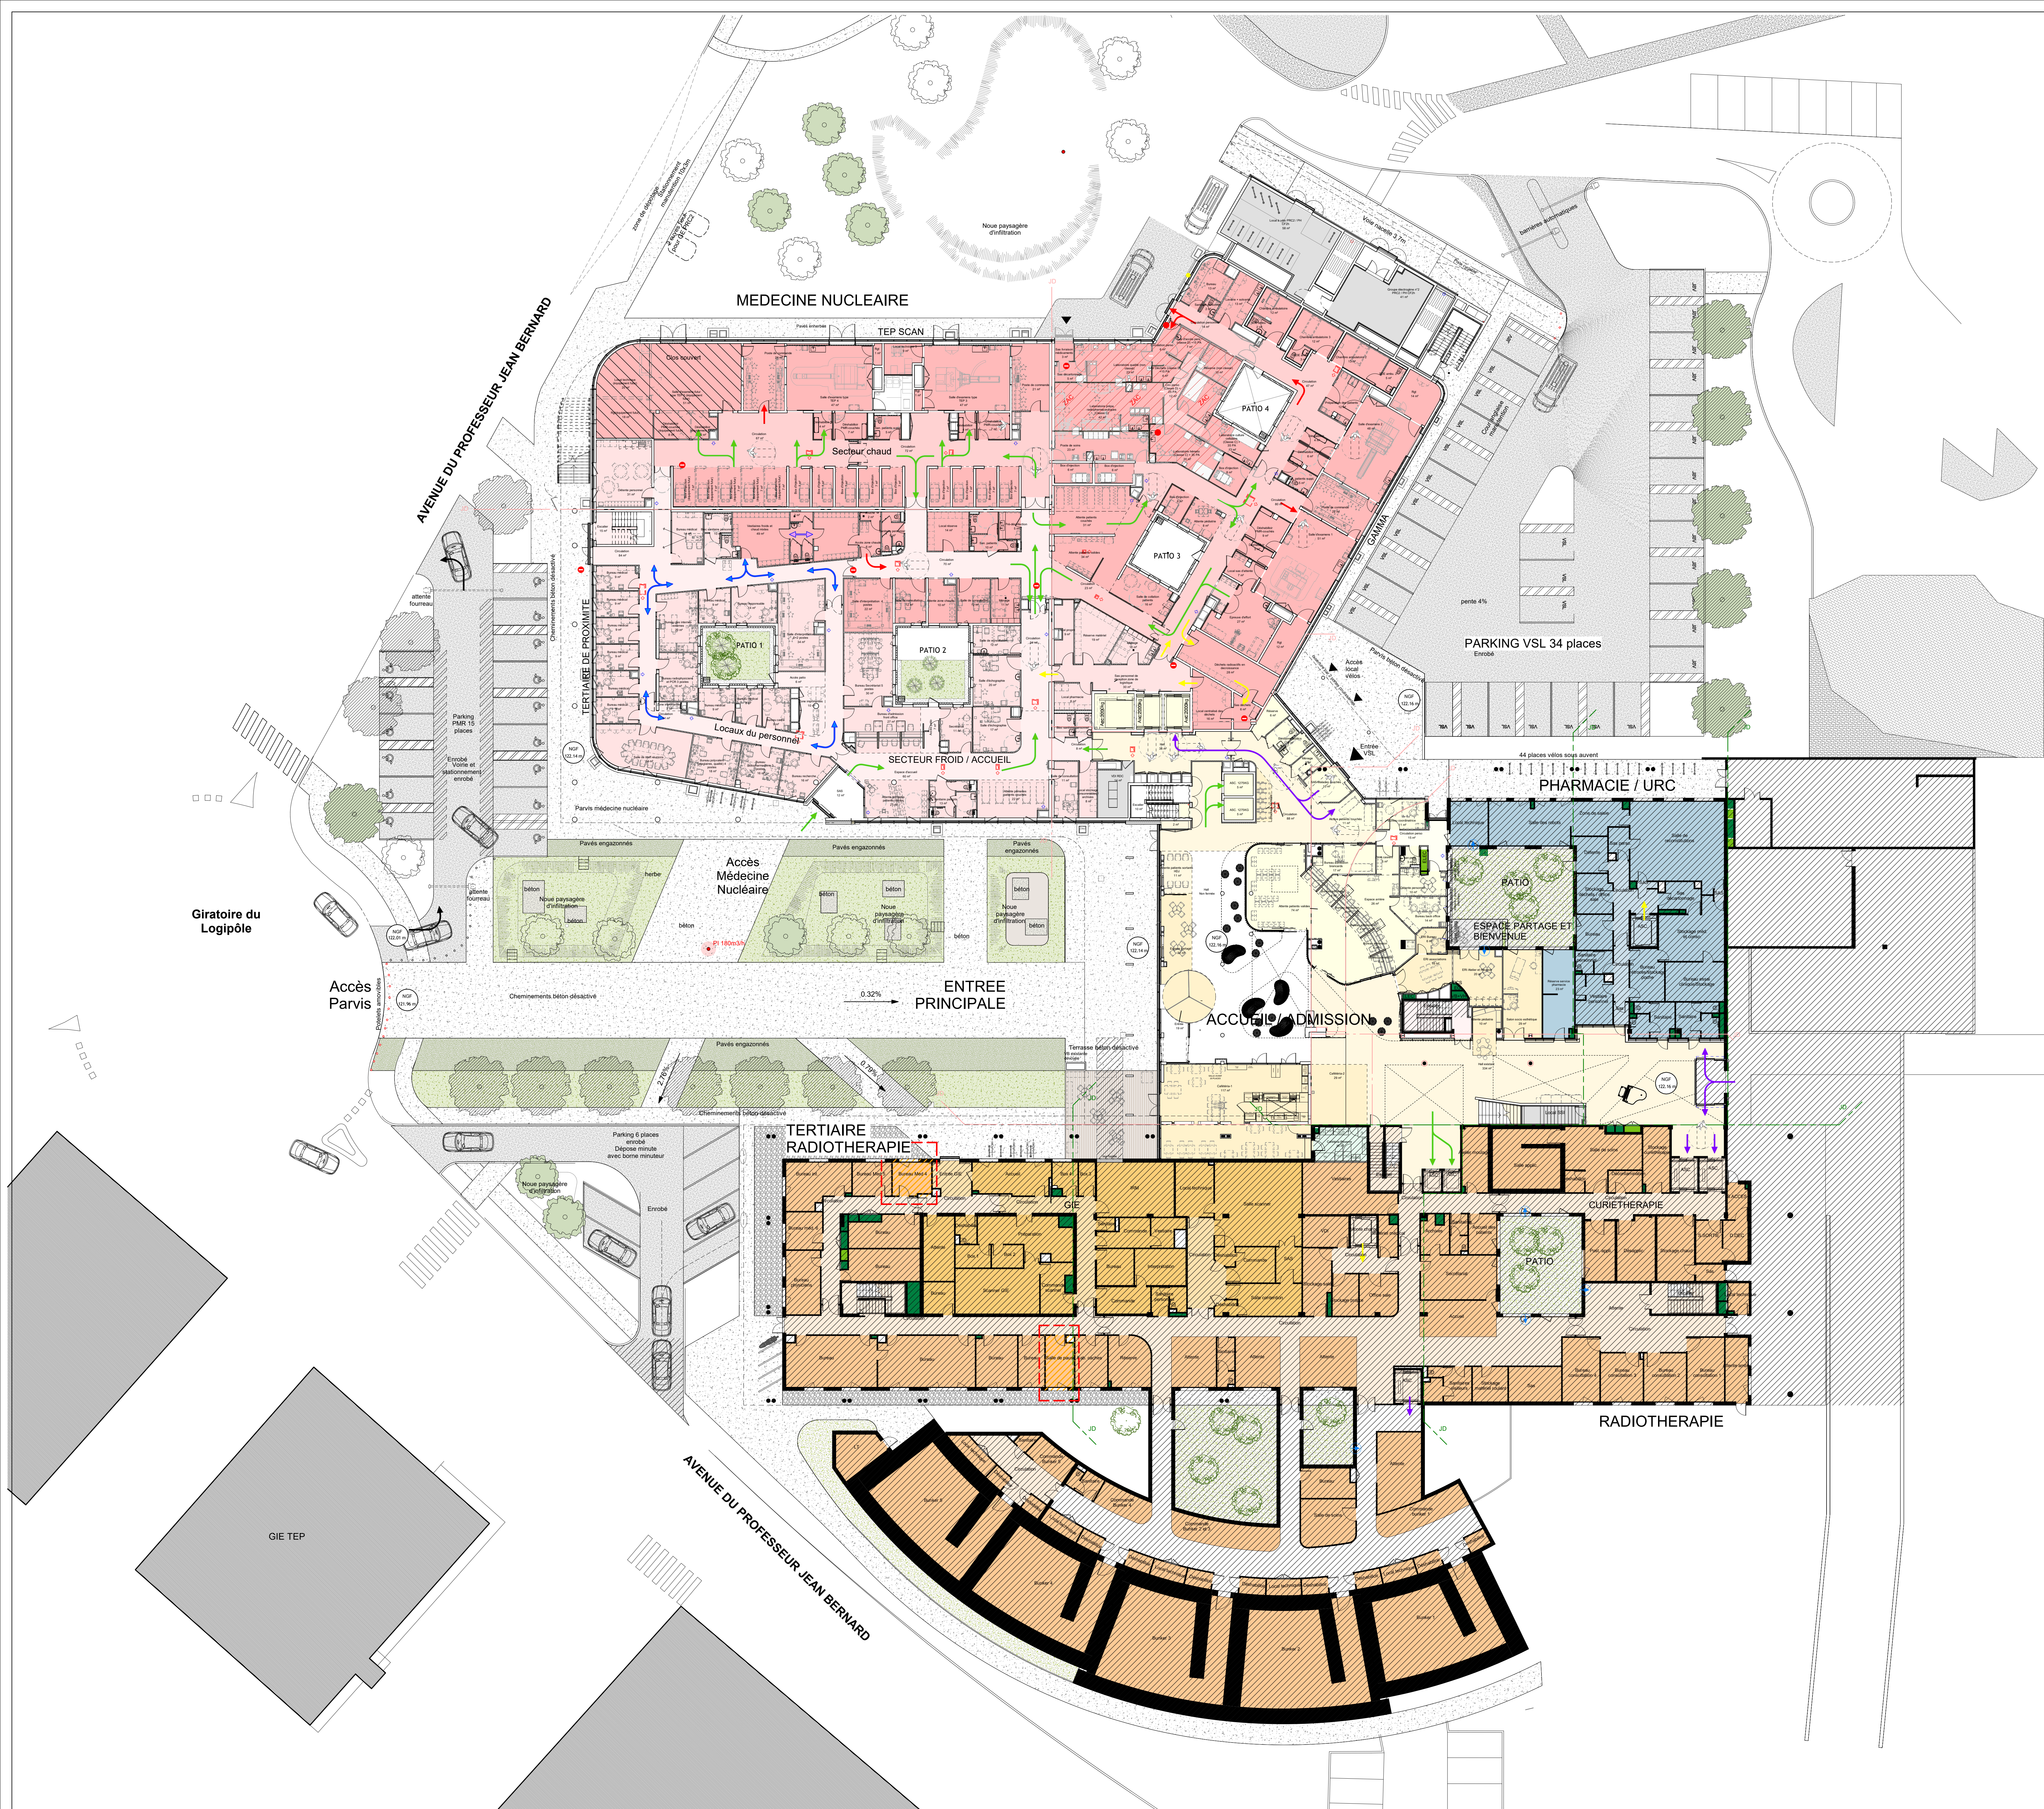

CHU de Poitiers PRC2
EXTENSION DU RÔLE REGIONAL DE CANCÉROLOGIE (PRC2),
RESTRUCTURATION PARTIELLE BATIMENTS EXISTANTS (PRC1),
CONSTRUCTION DU SERVICE DE MEDECINE NUCLEAIRE

MAITRISE D'OUVRAGE		MAITRE D'OEUVRE	
CHU de Poitiers - GHT de la Vienne		TLR Architectures	
2 rue de la Mairie - CS 90077 86021 POITIERS cedex Tel 05 49 44 44 44		13 rue Roger Millaud 33000 BORDEAUX Tel 05 57 50 04 70	
ASSISTANT MAITRE D'OUVRAGE		ARCHITECTE ASSOCIE	
A2MO		CORSET ROCHE & ASSOCIES	
50 rue Fabrice 57500 CHENON Tel 03 83 98 20 04		11 rue de la Mairie 86000 POITIERS Tel 05 49 44 44 44	
BUREAU DE CONTROLE		INGENIERIE STRUCTURE / ECONOMIE DE LA CONSTRUCTION / BSI	
SOCOTEC		AEC Ingénierie	
10 Rue André Siquière Brusseval 86000 Poitiers Tel 05 49 47 52 24		13 rue Roger Millaud 33000 BORDEAUX Tel 05 57 50 04 70	
SPS		INGENIERIE FLUIDES / THERMIQUE / VRD / ELECTRICITE / ENERGIES	
CHU de Poitiers - Mr. Stéphane ROZE		OTES SAS	
2 rue de la Mairie - CS 90077 86021 POITIERS cedex Tel 05 49 44 44 44		15 rue de la Mairie 86000 POITIERS Tel 05 49 44 44 44	
		EXPERTISONS	
		CSB	
		15 rue de la Mairie 86000 POITIERS Tel 05 49 44 44 44	
		IE ACoustique	
		ITAC	
		15 rue de la Mairie 86000 NANTES Tel 05 49 44 44 44	
		OPC	
		ACT86	
		15 rue de la Mairie 86000 NANTES Tel 05 49 44 44 44	

Date :	Mars 2026	NIVEAU RDC (N-2 JB)						N° Affaire
Ech :	1 : 200							21011
Projet	Phase	Entrep.	Lot	Type	Zone	Niveau	Num	Indice
PRC2	DET	TLR	ARC	PL	TZ	RDC	AR11	K