


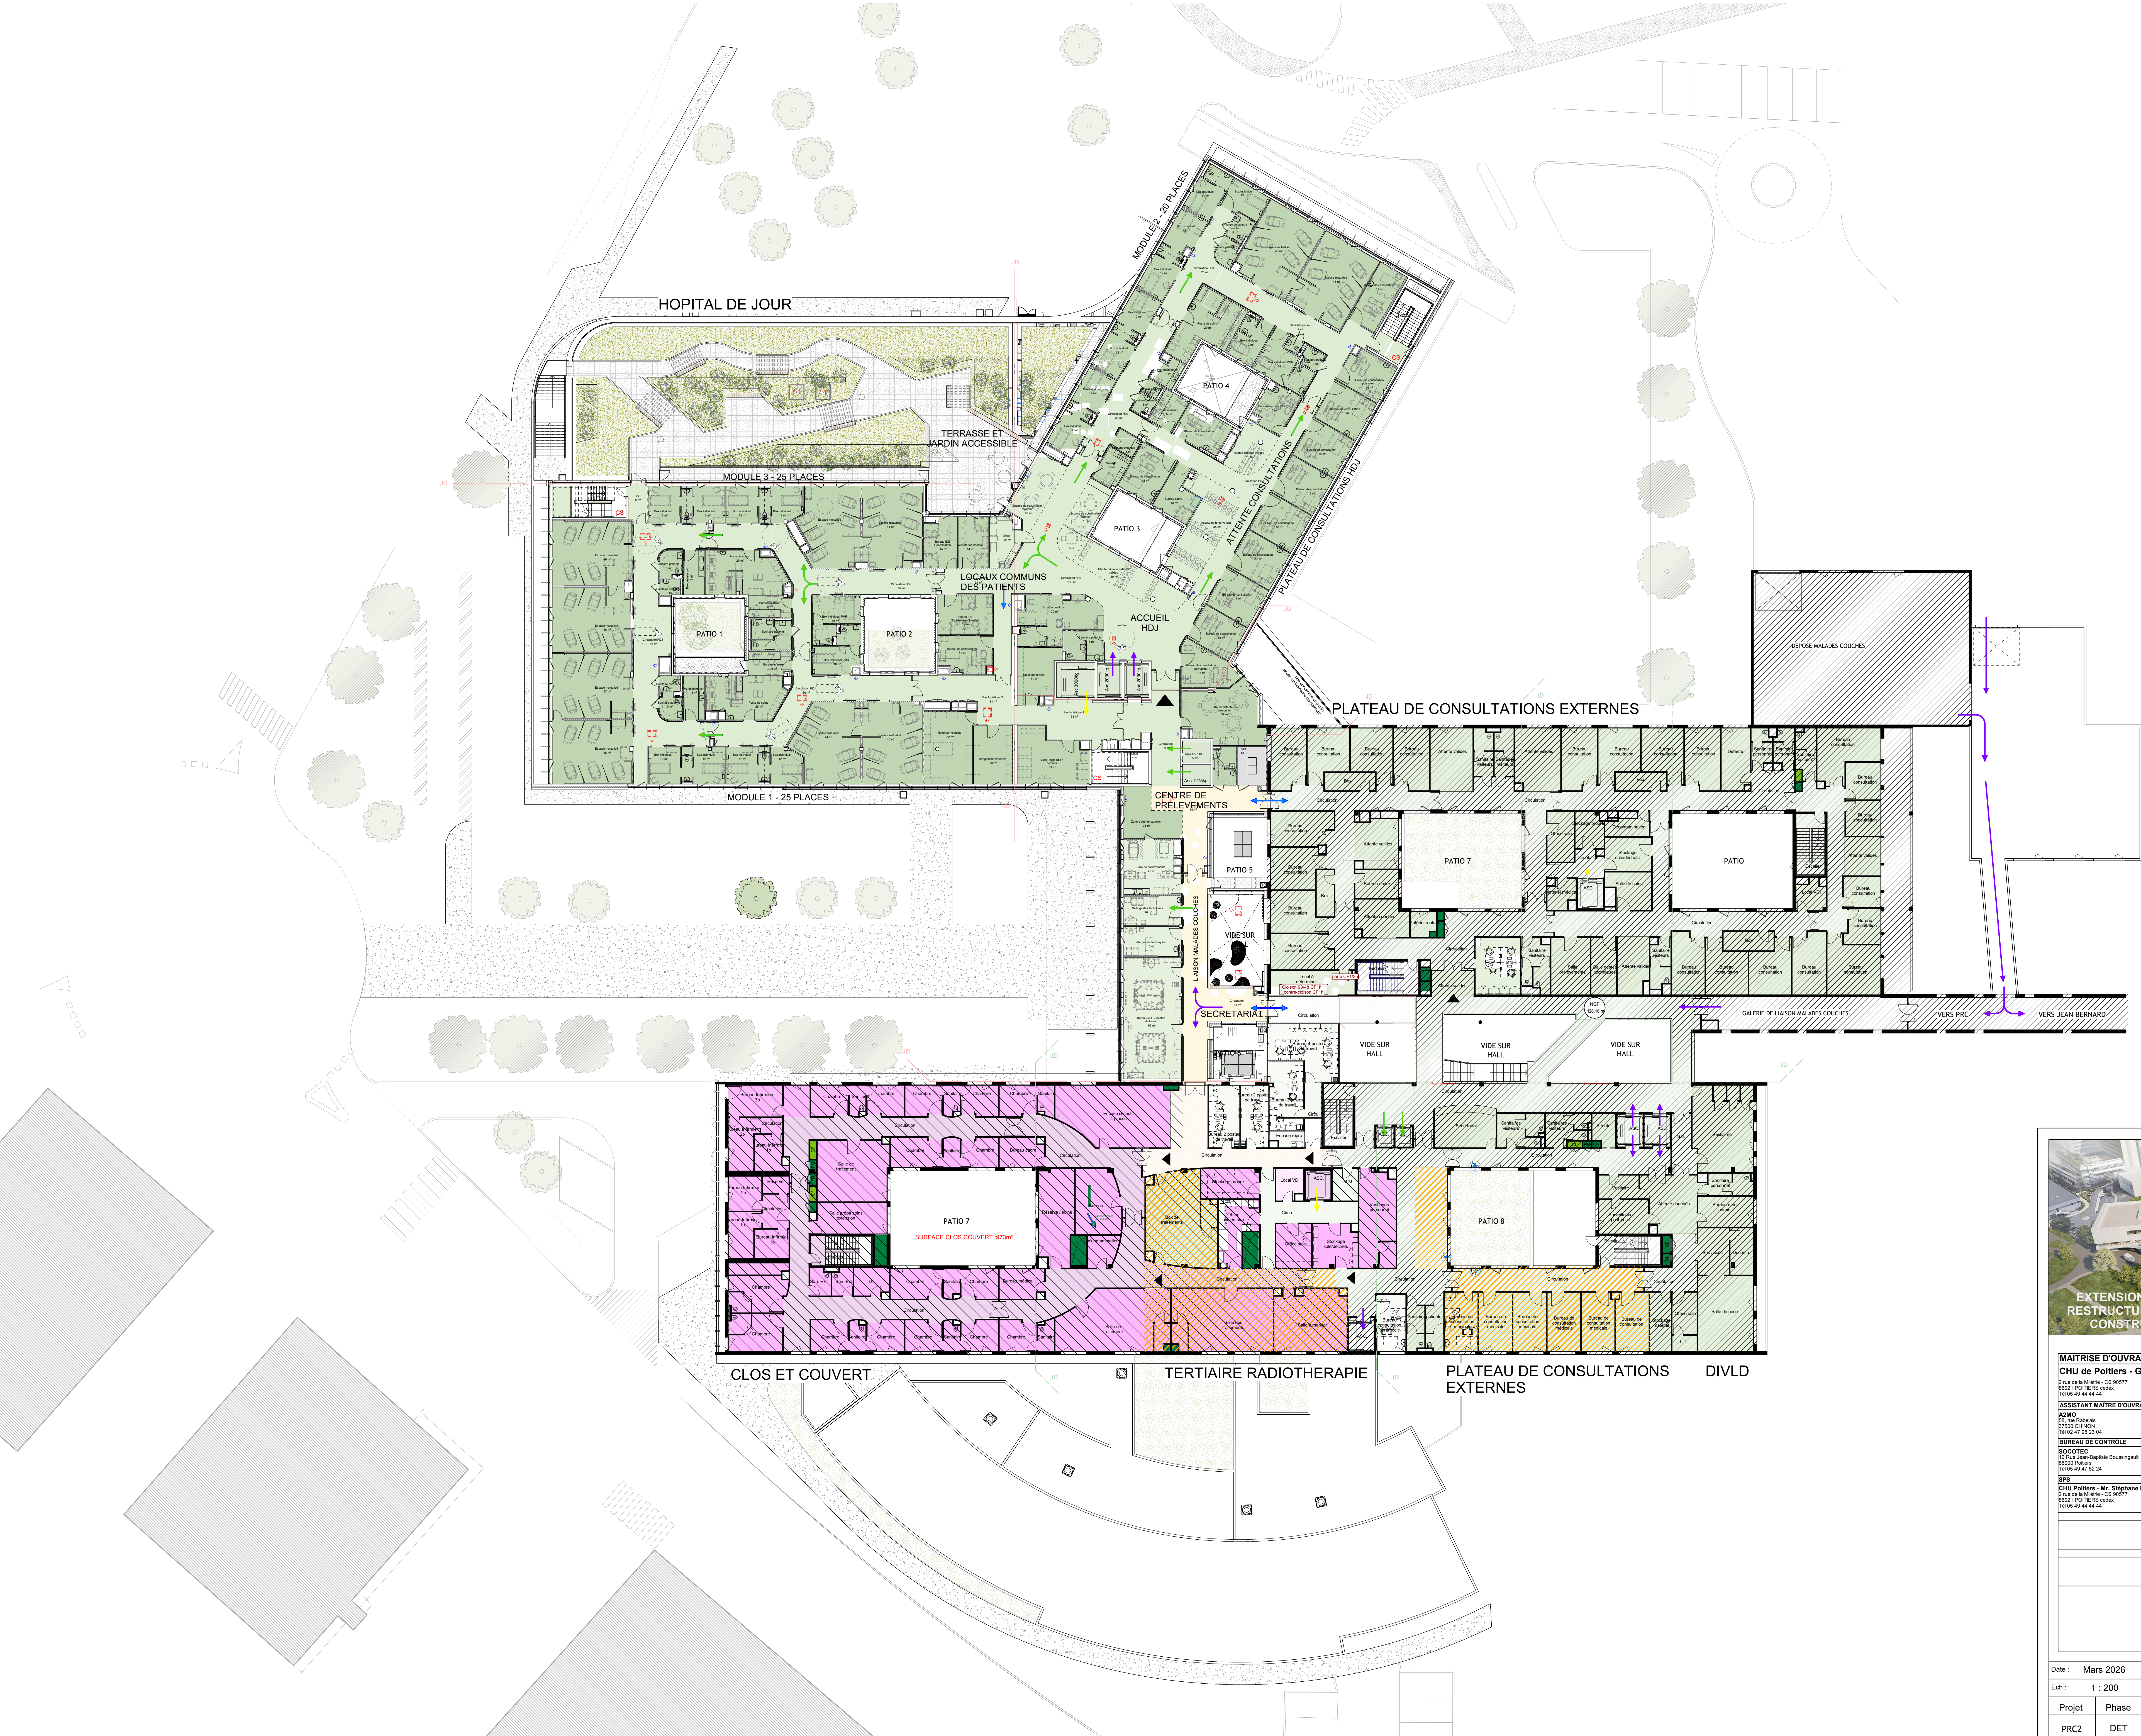

CHU de Poitiers PRC2

EXTENSION DU ROLE REGIONAL DE CANCEROLOGIE (PRC2),
RESTRUCTURATION PARTIELLE BATIMENTS EXISTANTS (PRC1),
CONSTRUCTION DU SERVICE DE MEDECINE NUCLEAIRE

MAITRISE D'OUVRAGE		MAITRE D'OEUVRE	
CHU de Poitiers - GHT de la Vienne		TLR Architectes	
ASSISTANT MAITRE D'OUVRAGE		ARCHITECTE ASSOCIE	
A2MO		CORSET ROCHE & ASSOCIES	
BUREAU DE CONTROLE		INGENIERIE STRUCTURE / ECONOMIE DE LA CONSTRUCTION / BSI	
SOCOTEC		AEC Ingenierie	
SPS		INGENIERIE FLUIDES / THERMIQUE / VRD / ELECTRICITE / ENERGIES	
CHU de Poitiers - Mr. Stephane ROZE		OTES SAS	

Date :	Mars 2026	NIVEAU 1 (N-1 JB)							N° Affaire
Ech :	1 : 200								21011
Projet	Phase	Entrep.	Lot	Type	Zone	Niveau	Num	Indice	
PRC2	DET	TLR	ARC	PL	TZ	R+1	AR12	K	