


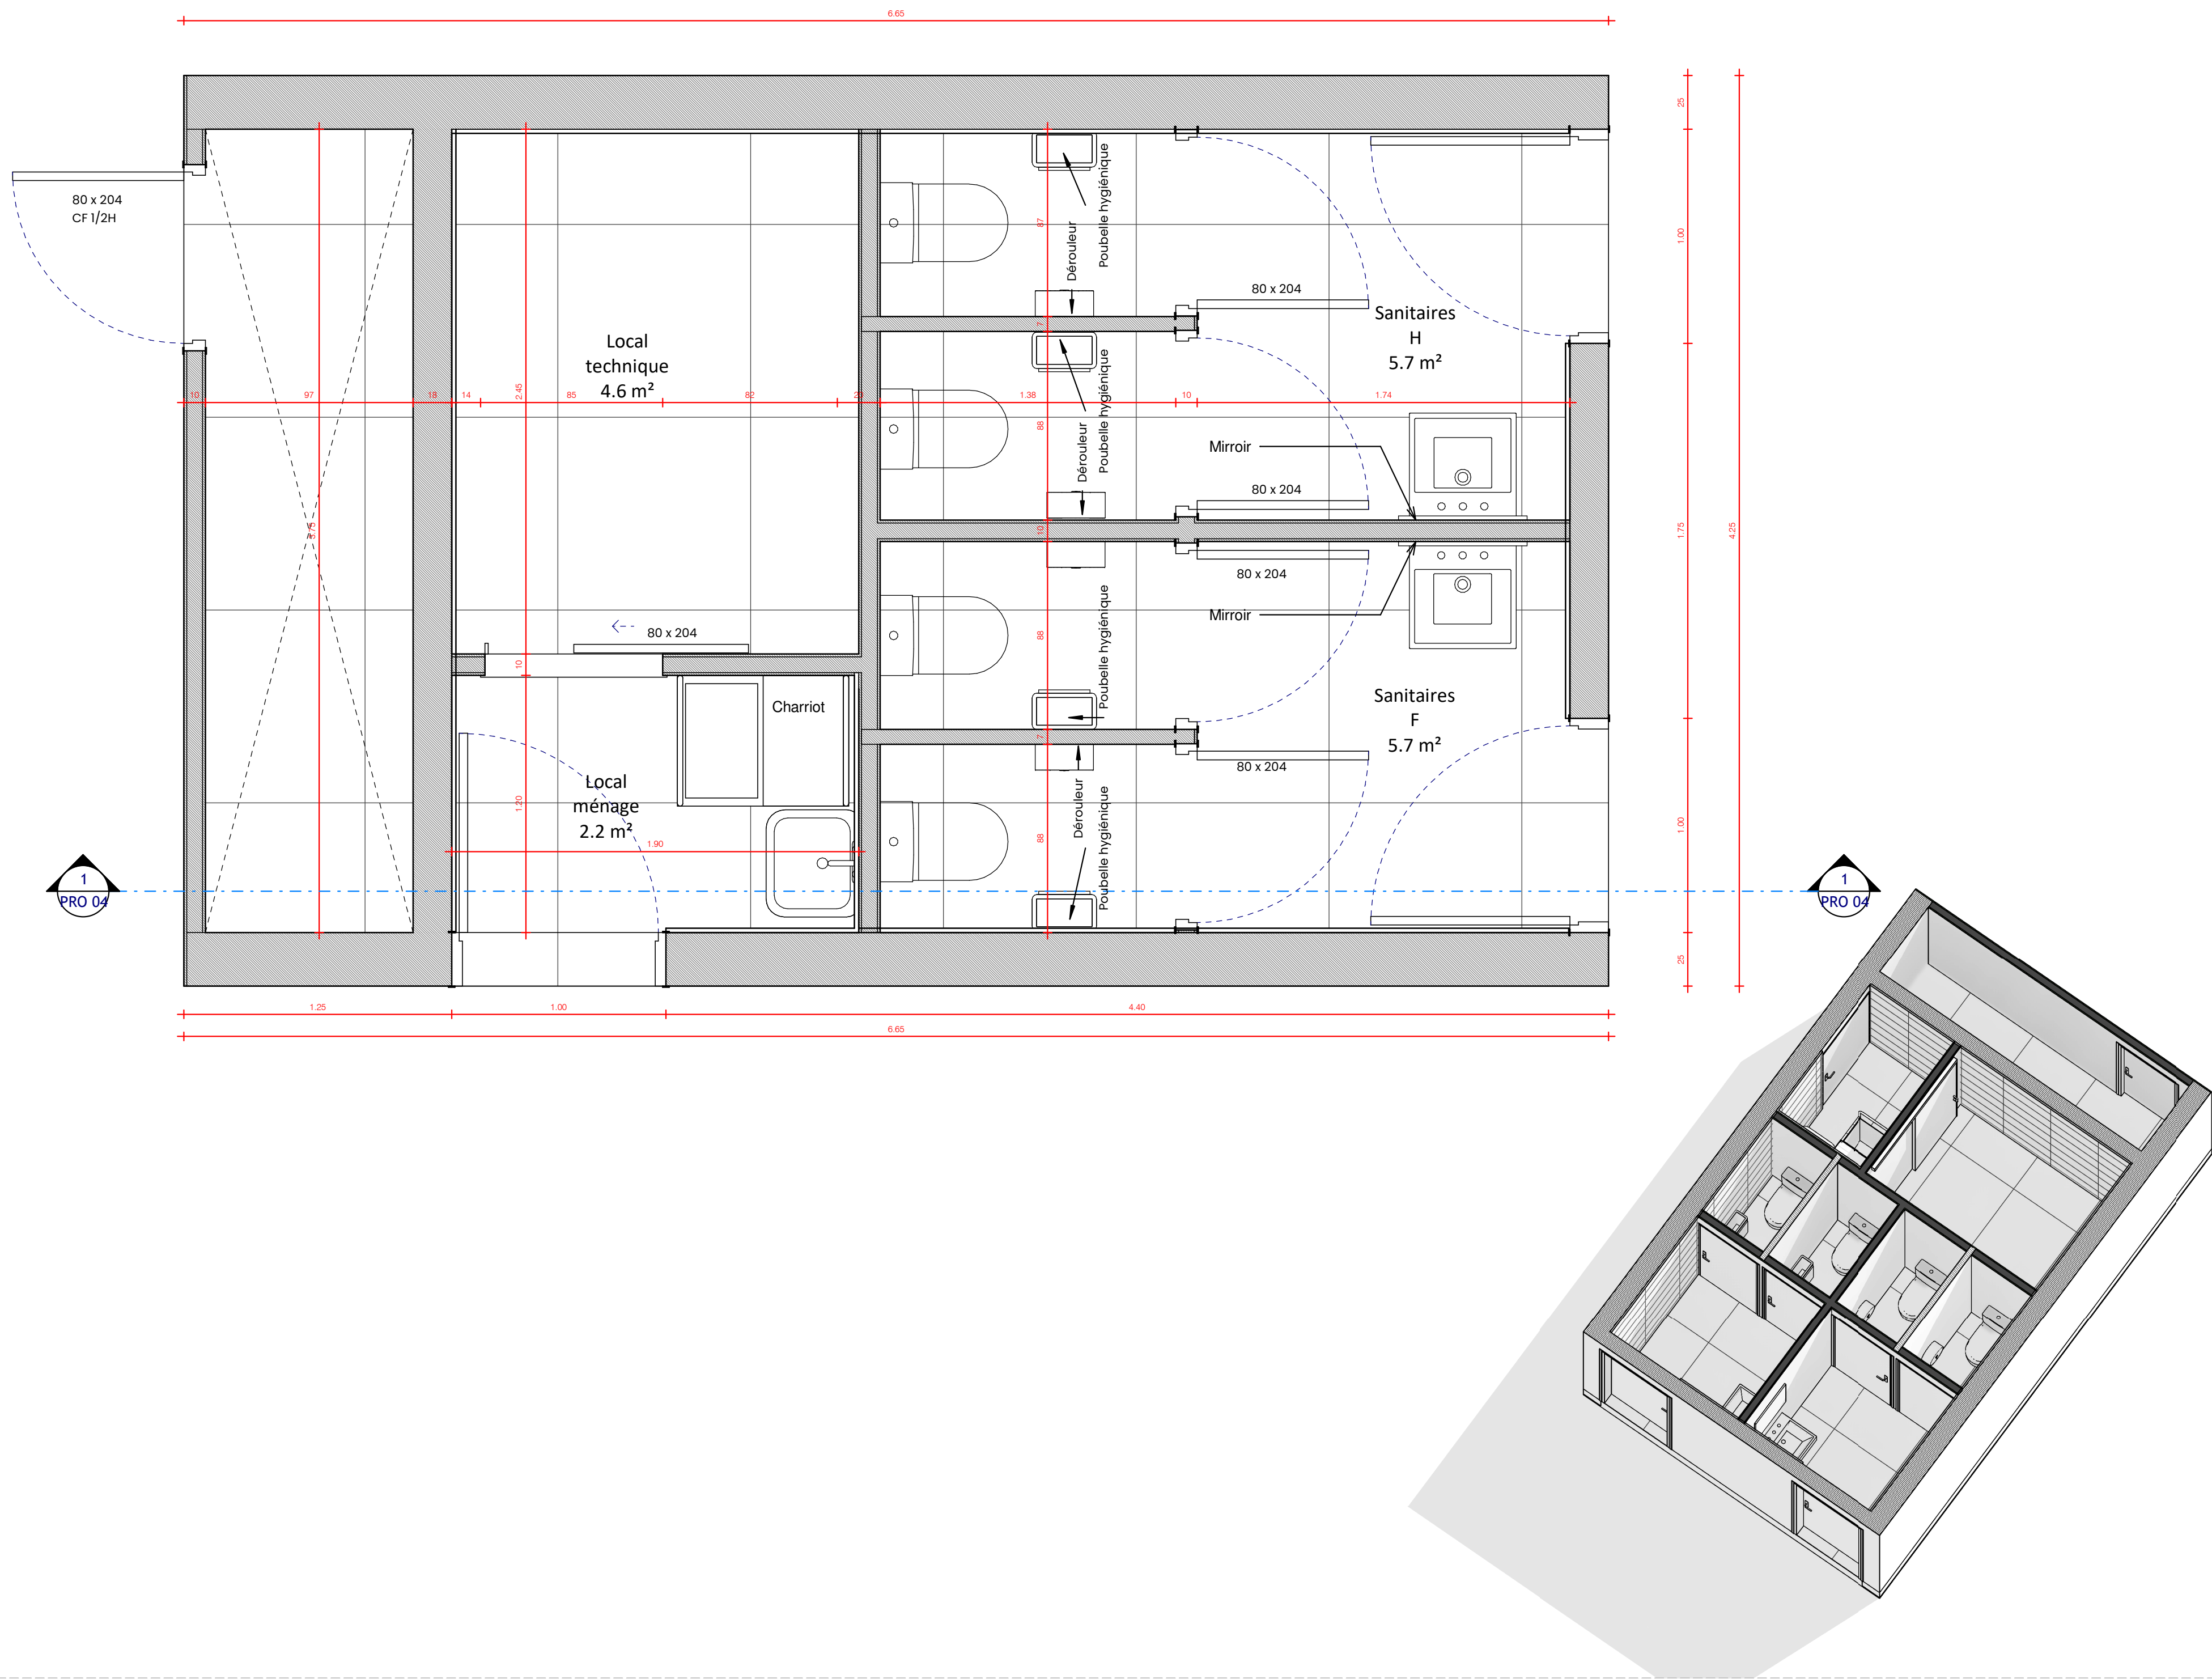

Sanitaires Rez-de-chaussée

Villa lot 01

maîtrise d'ouvrage

CAF GUADELOUPE
PARC D ACTIVITES LA
PROVIDENCE
97139 LES ABYMES

maîtrise d'oeuvre

TECSOL
11 lotissement Marian, 11 LOT
MARIAN BRAGEOGNE, 97122
BAIE-MAHAULT
contact@tecsol-antilles-guyane.fr

MOMA ARCHITECTURE
25 rue Ferdinand Forest
Imm. Ary Enclade
97122 Baie-Mahault
mail: contact@moma-architecture.fr

échelle

1 : 20

date

06/03/2026

PRO 01