


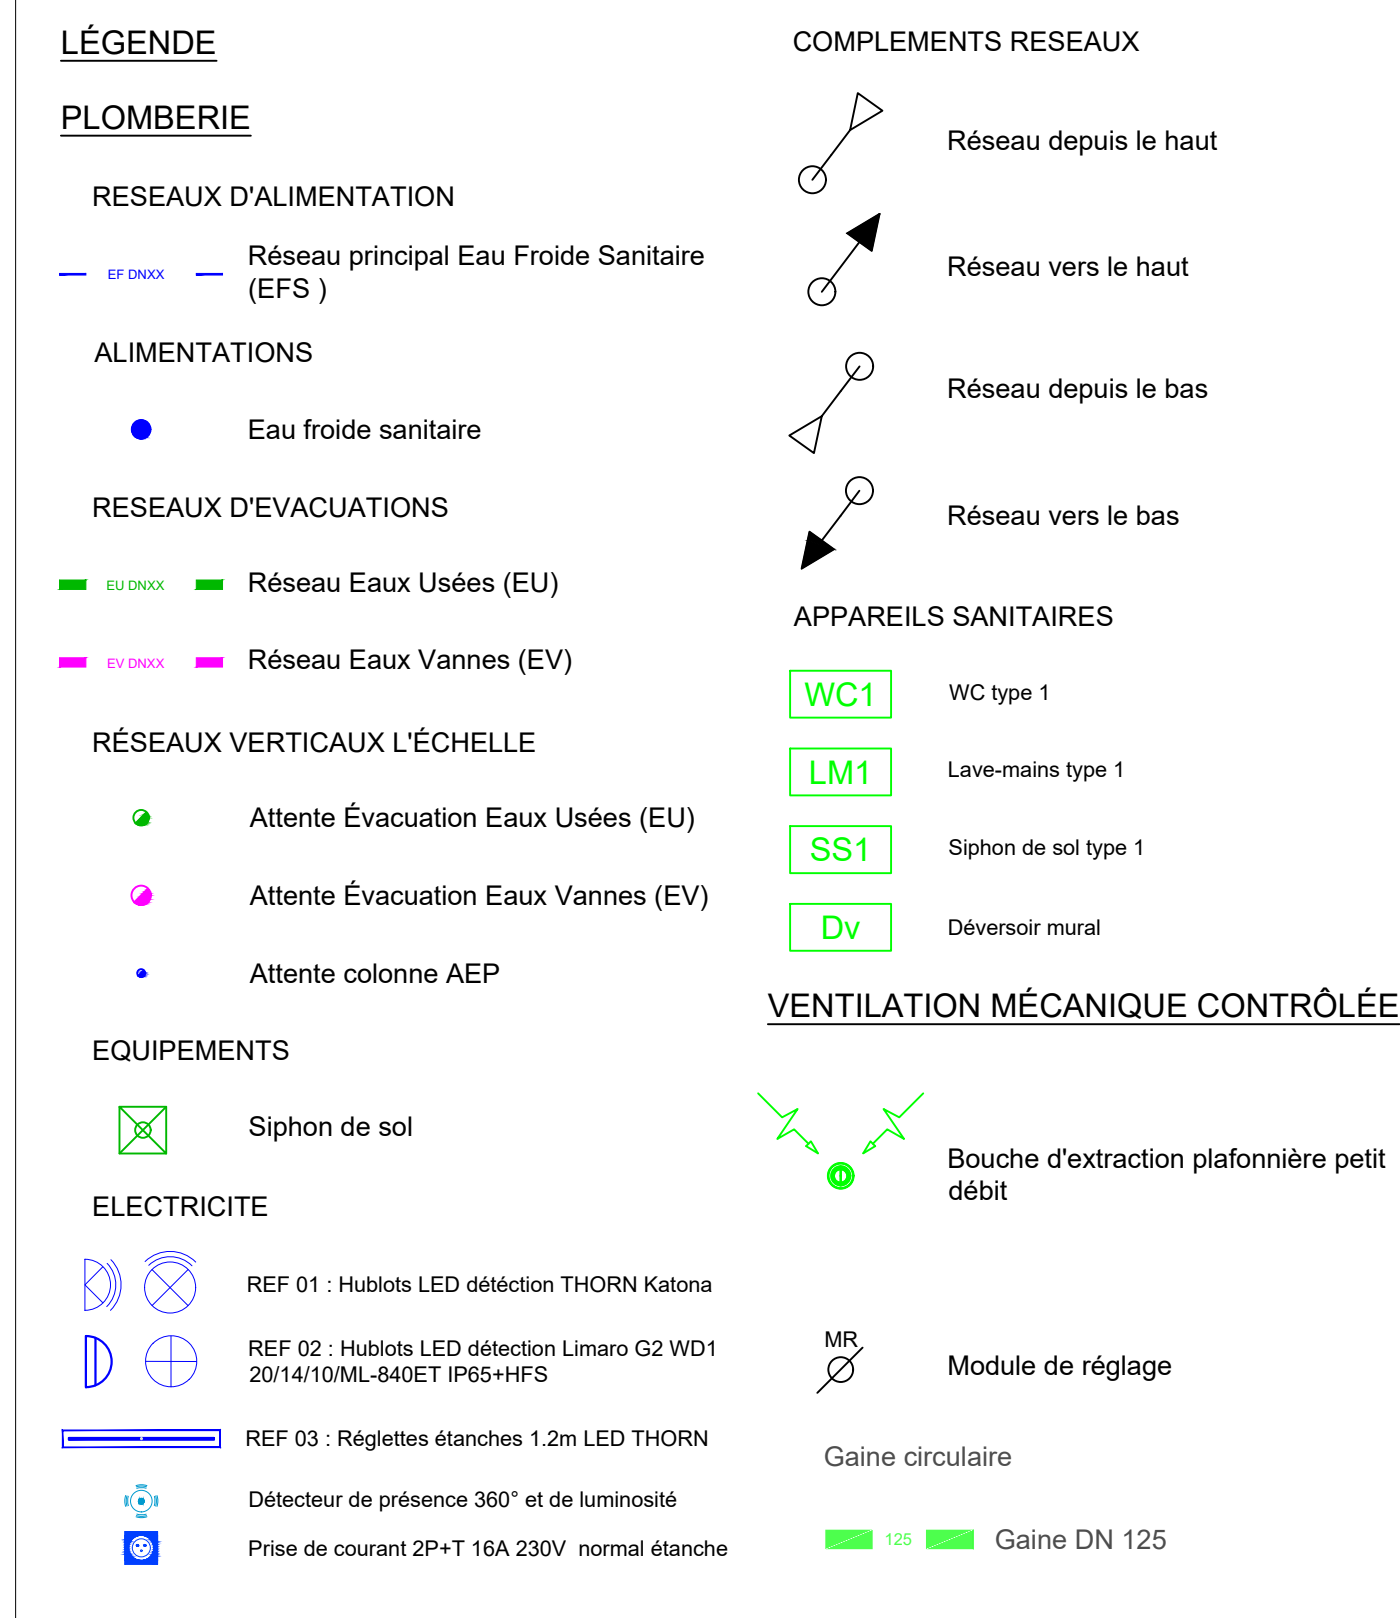

1.0	06/03/26	EDITION ORIGINALE		GVI	MLO	RLE	
REV.	DATES	IND. PLAN ARCHI.	MODIFICATIONS / MODIFICATIONS		DESS. PAR DRAW BY	VERIF. PAR CHECK BY	APPR. PAR APPROVE
BET / TECHNICAL OFFICE			MOA / PROJECT OWNER		MOE / PROJECT CONTRACTOR		
			CAF		TECSOL ANTILLES GUYANE		
Guadeloupe - Martinique - Guyane - Saint-Martin - Saint-Barthélemy			PRO				
Tel : +590 590 32 52 00 Fax : +590 590 32 52 00 contact@tecsol-antilles-guyane.fr www.tecsol-antilles-guyane.fr			PHASE / PHASE DOCUMENT / DOCUMENT PLAN D'IMPLANTATION FLUIDES R+2				
			ECH.	FORMAT	IDENTIFIANT		
			1/20	A1	D25-1-036_CAF-PRO-FLU_R+2_1.0		