

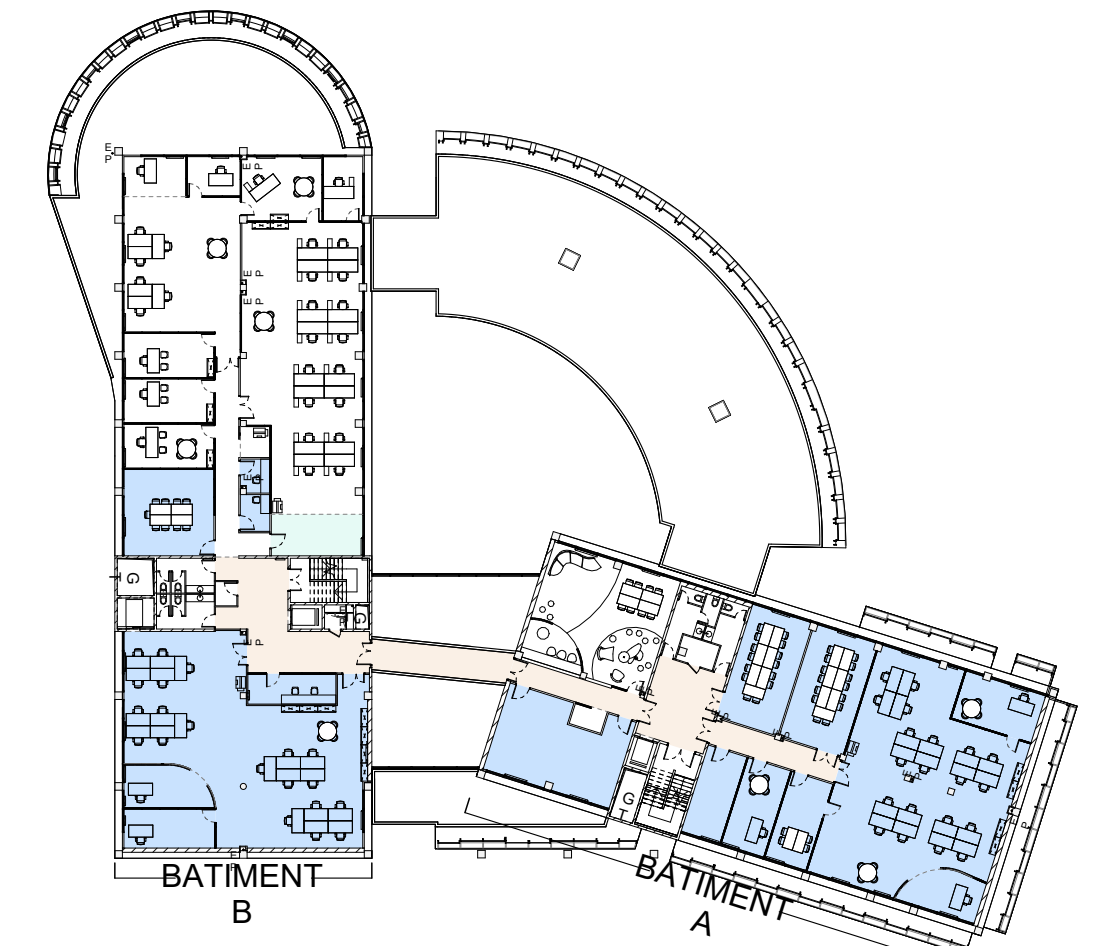



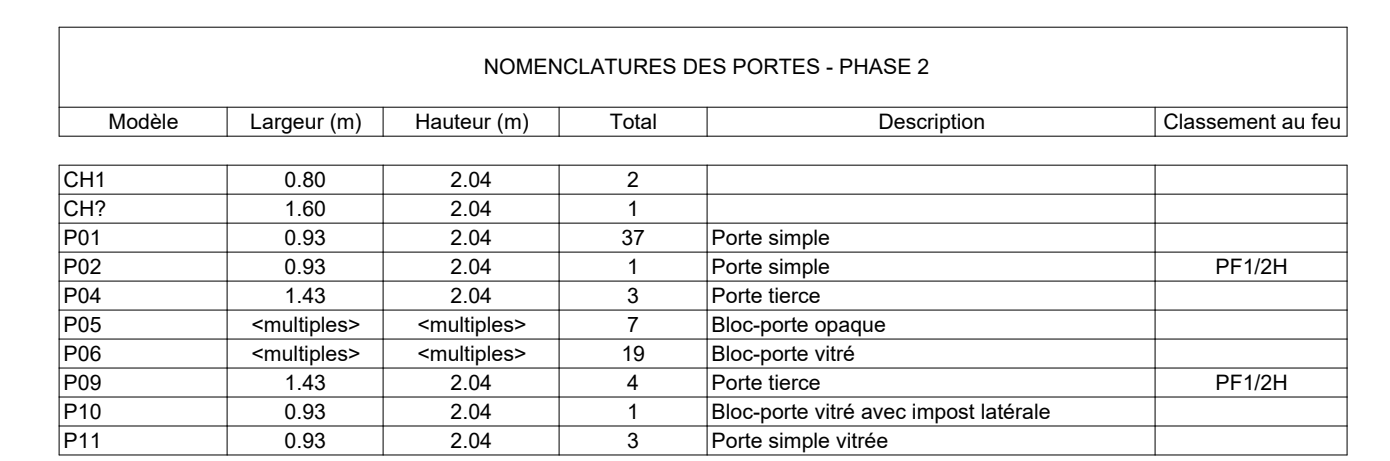


Definition sol

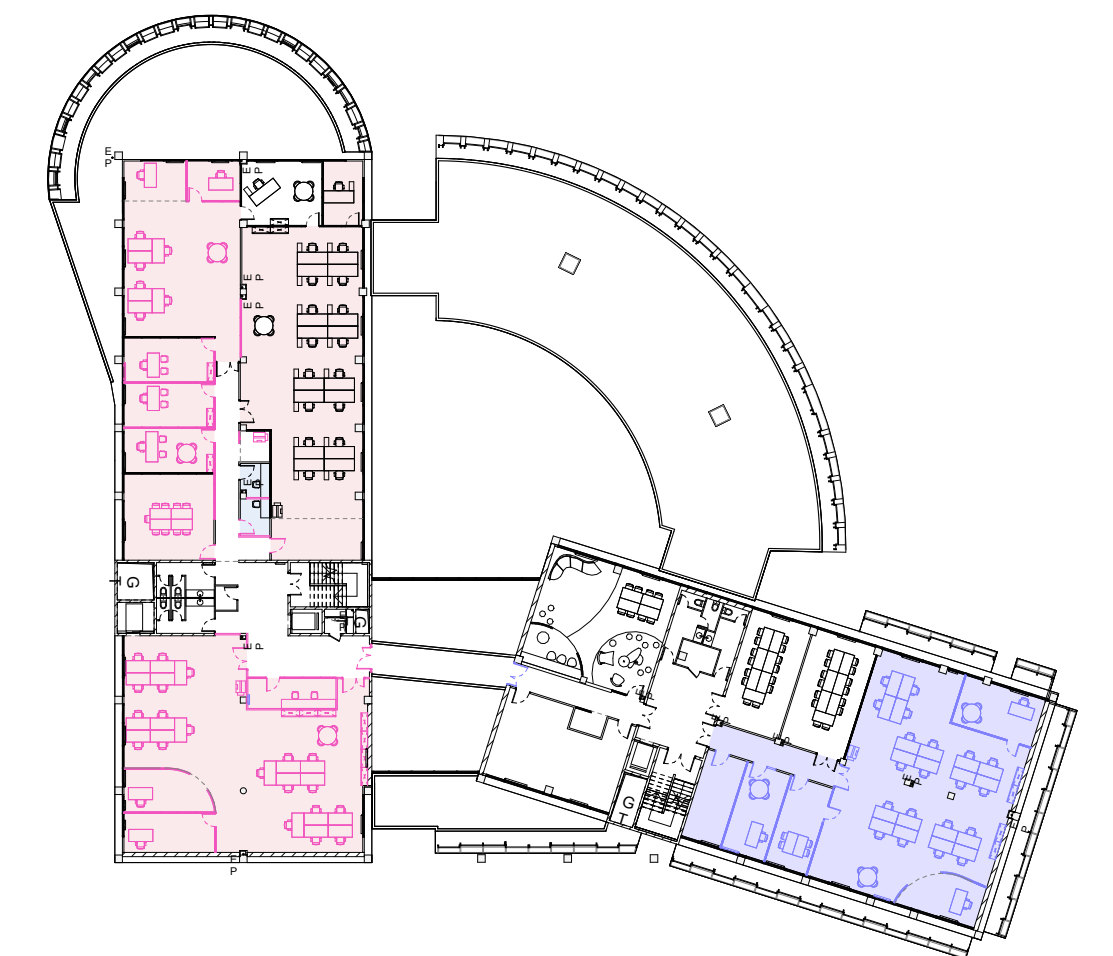

PHASE 2

- Phase 2 - 1
- Phase 2 - 2

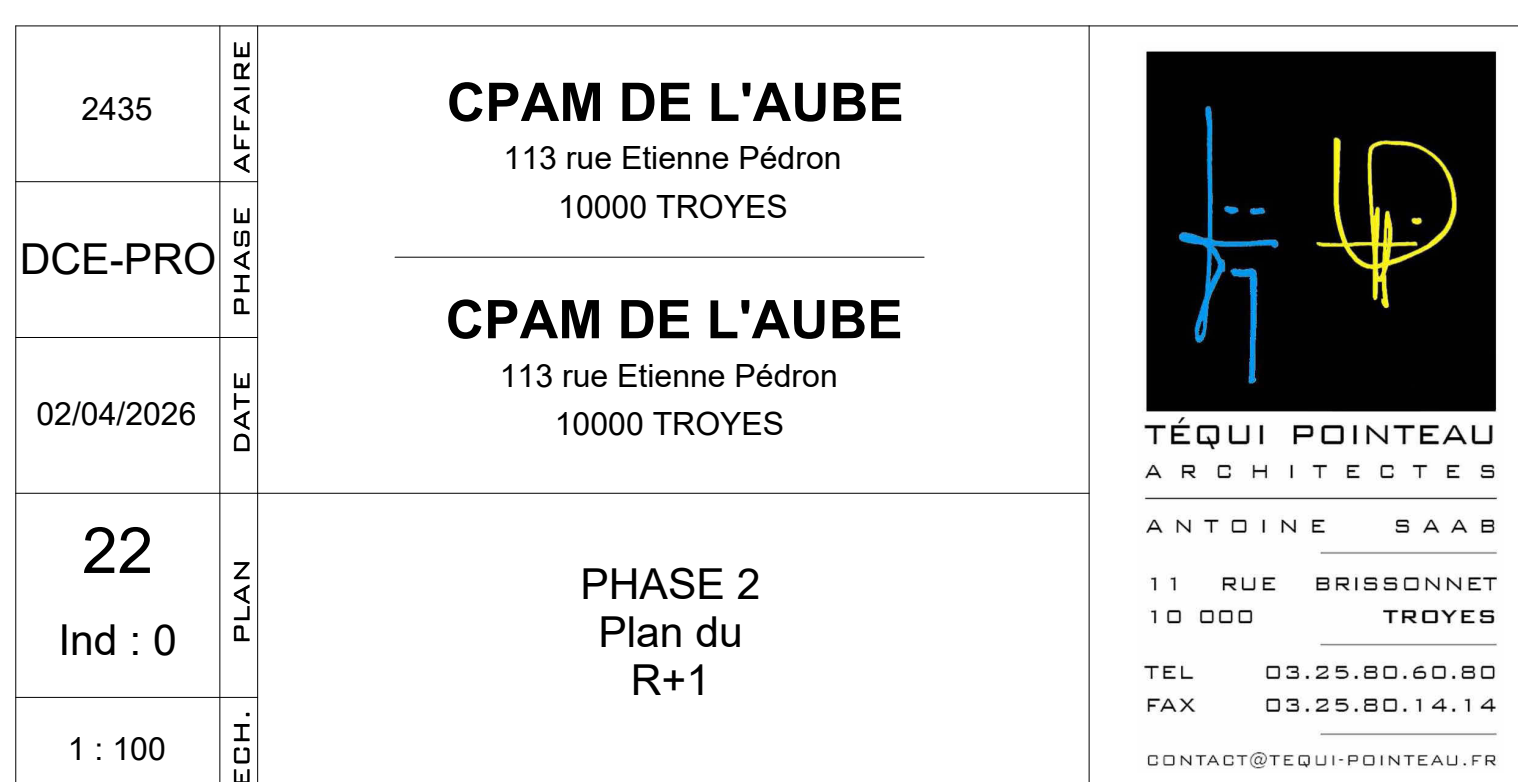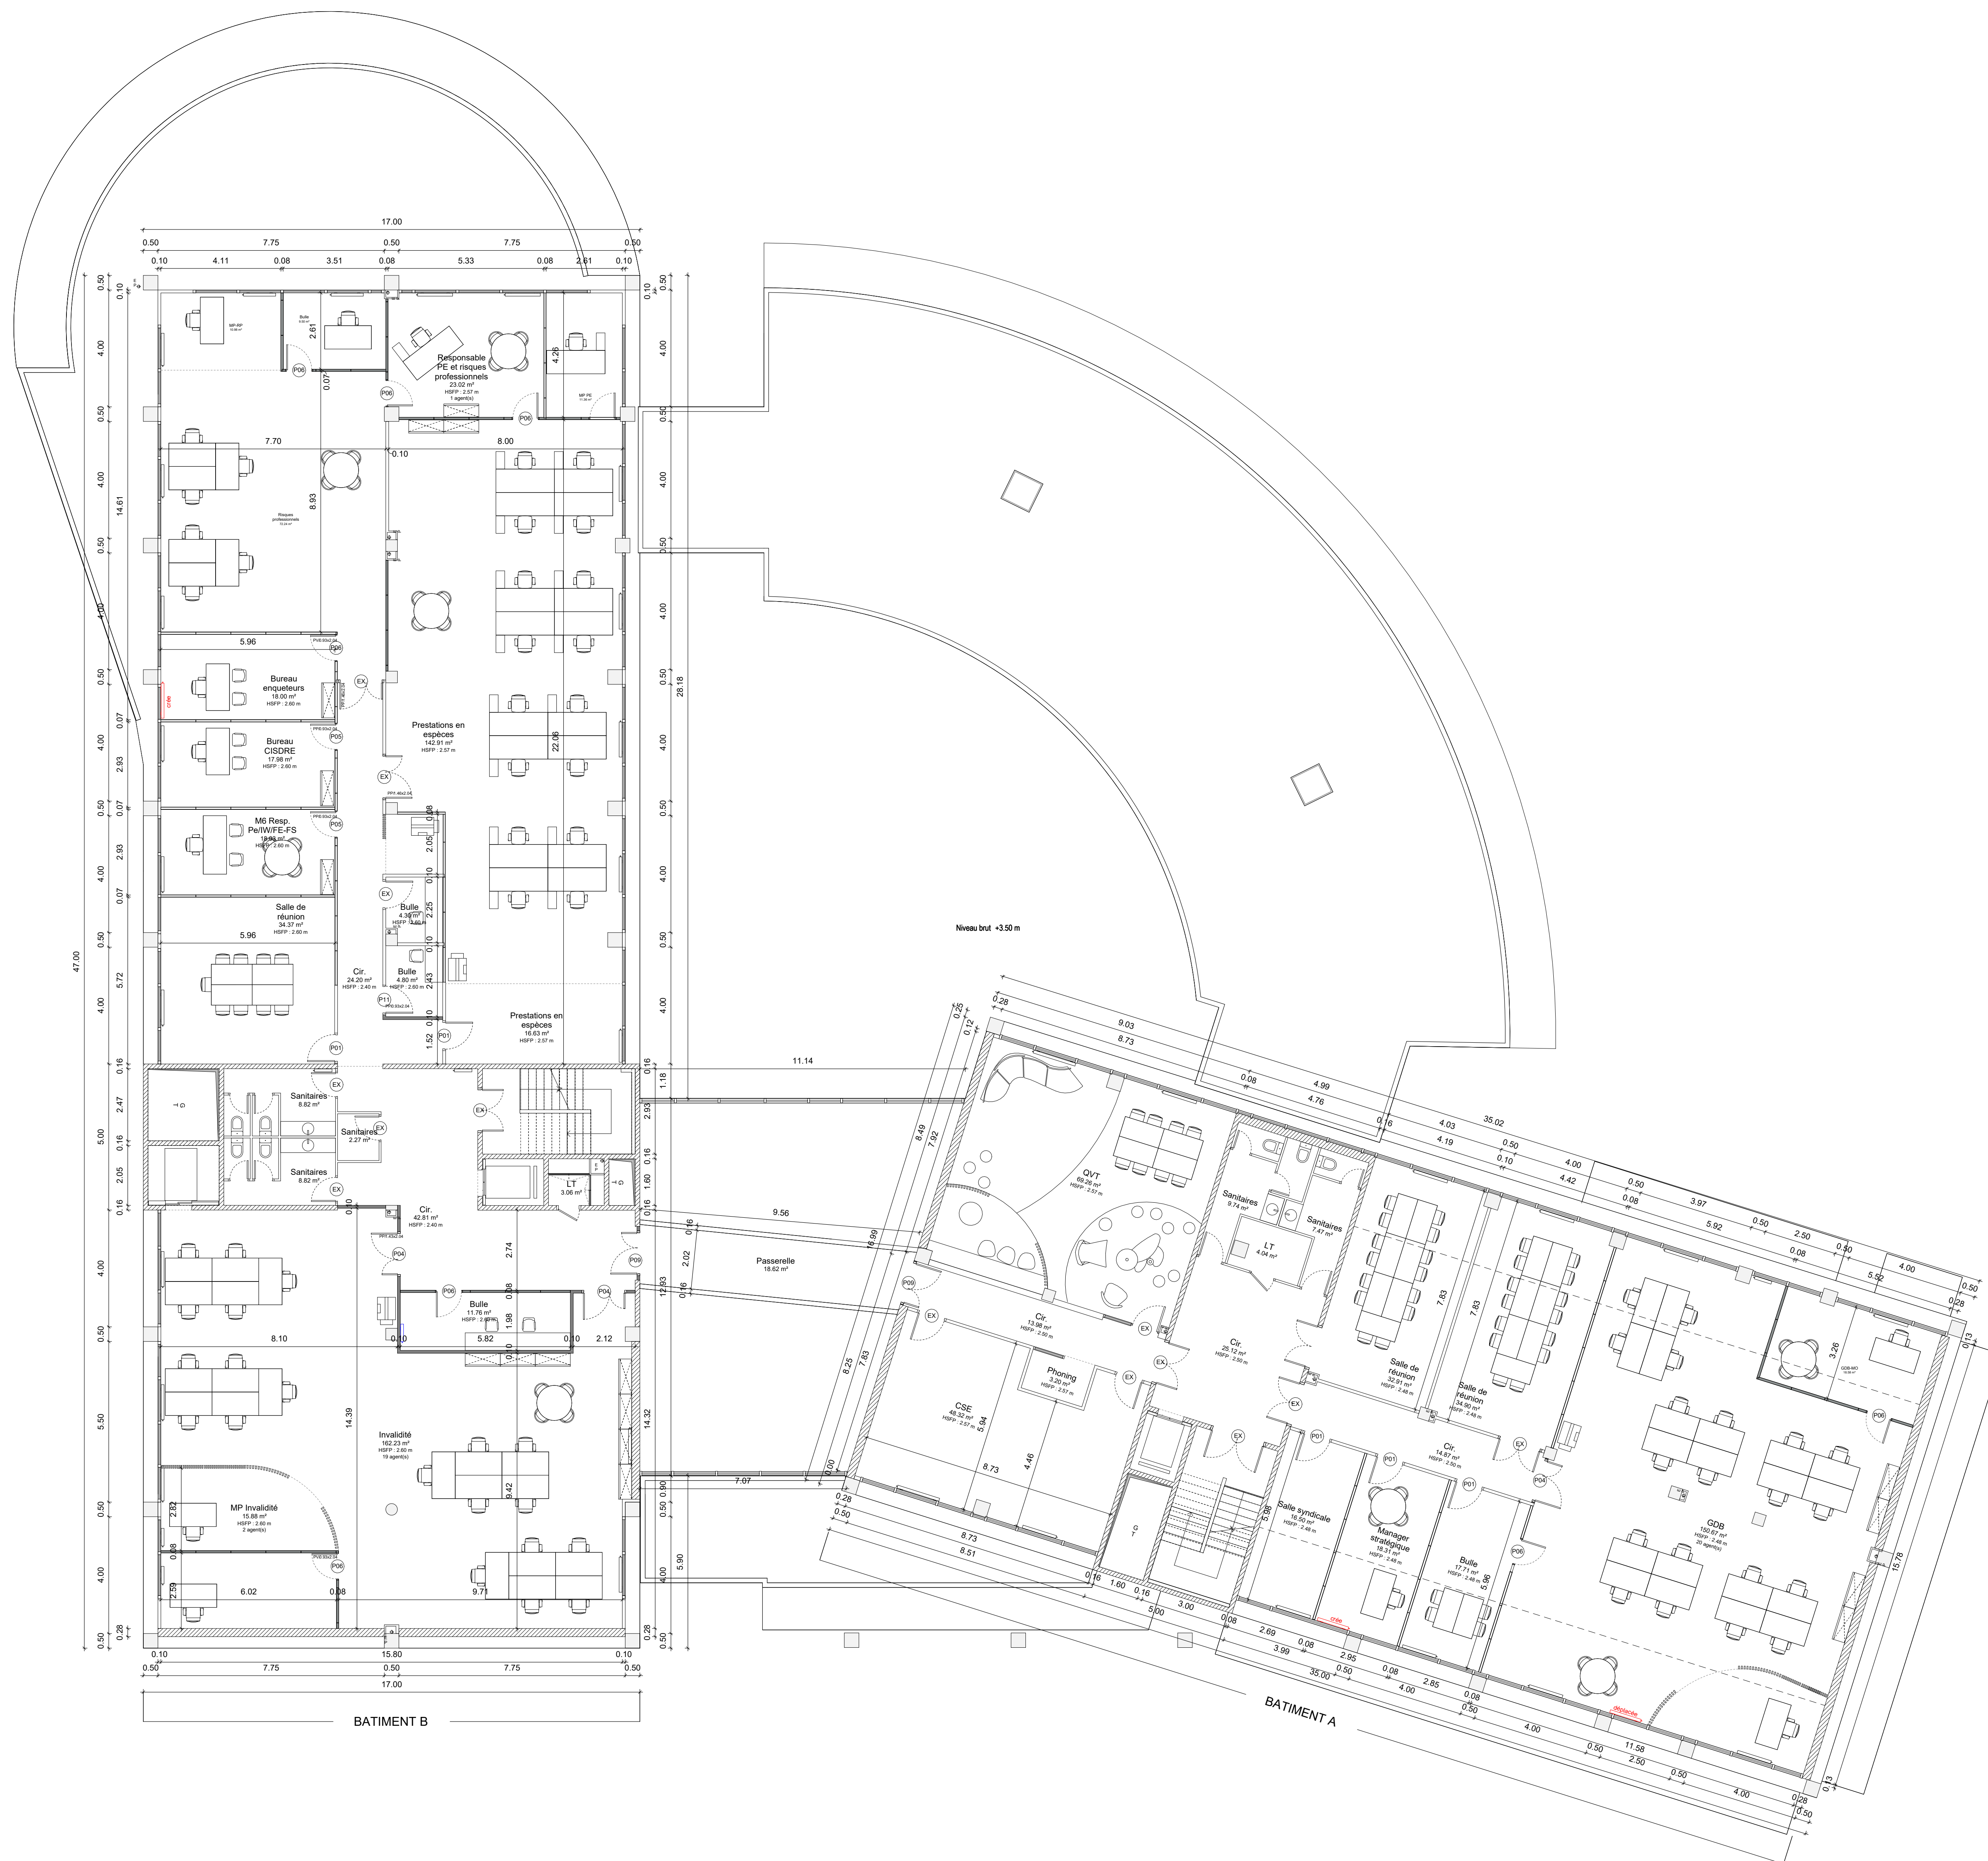[illegible]

Légend

-  Zone hors projet
-  Nouveau radiateur eau
-  Nouveau radiateur électrique
-  Cloison
-  Cloison modulaire opaque
-  Cloison modulaire vitrée
-  Cloison modulaire semi-vitrée