
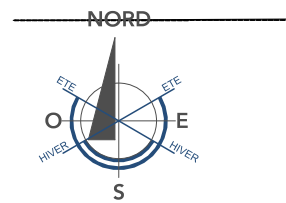


Références Cadastreles :
CP 67
Surface Cadastrele :
13485 m²
Adresse
8 Rue Michel de Montaigne VANNES

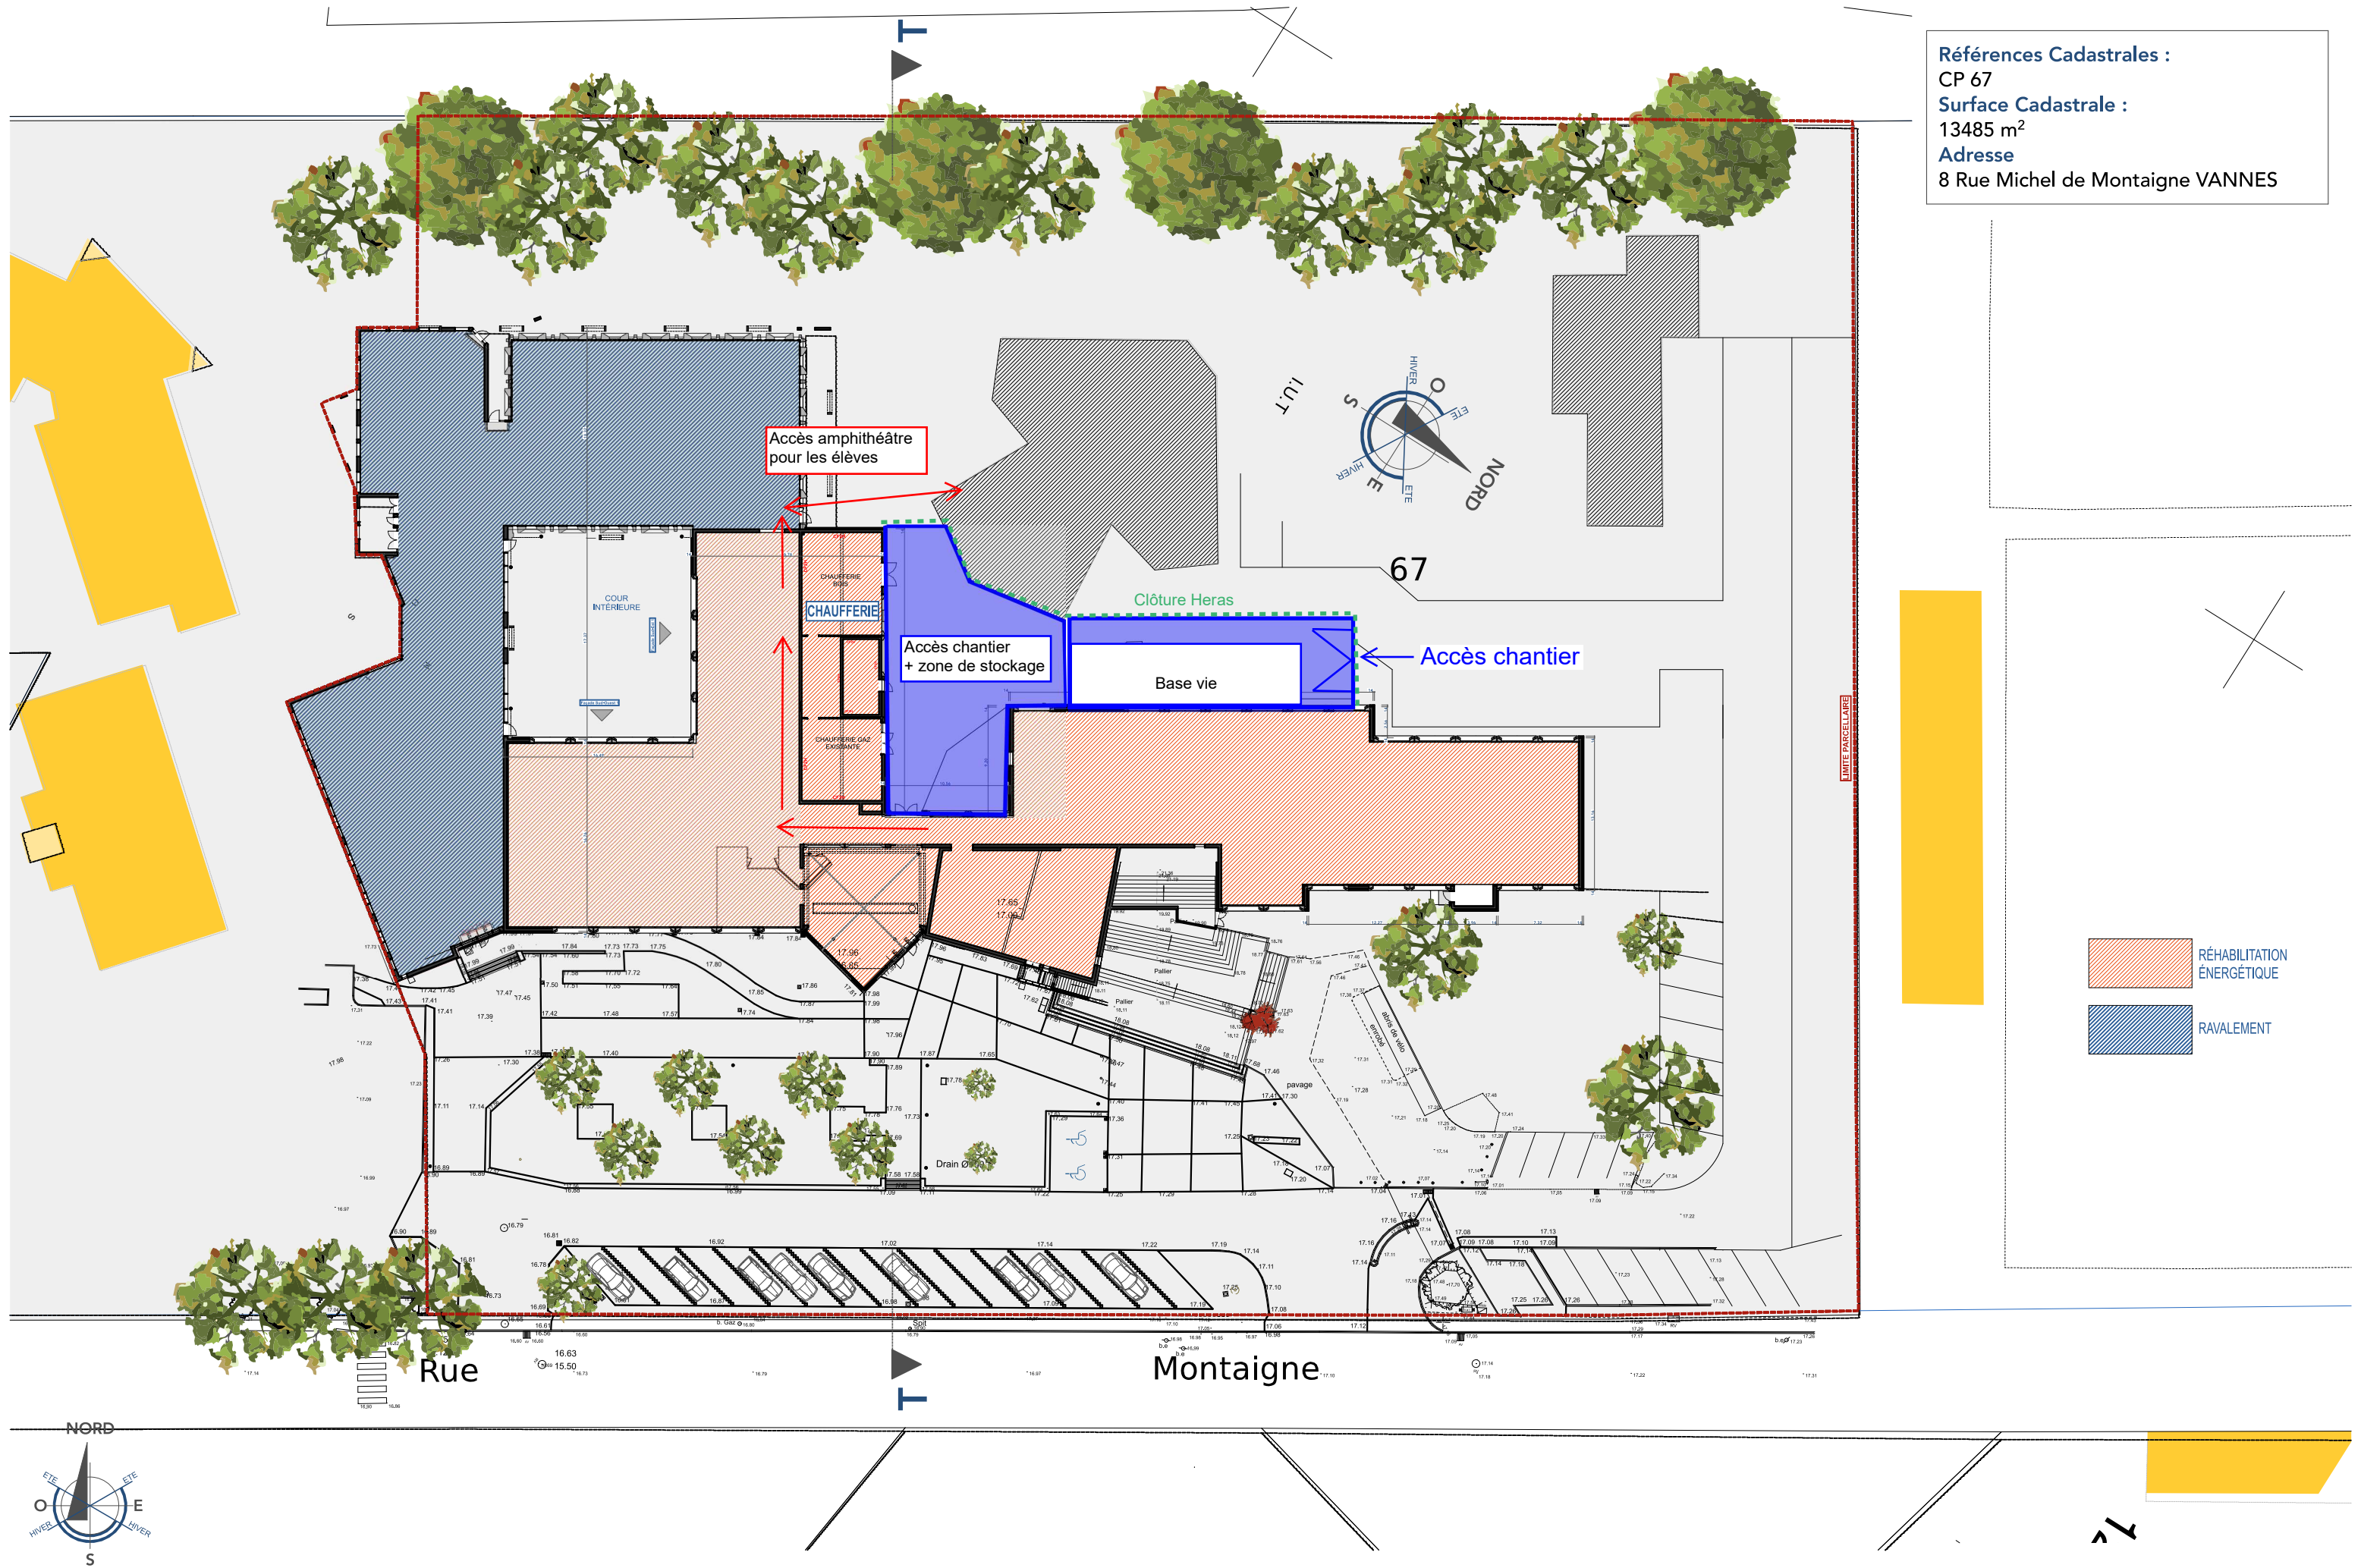

Date : 18/12/2025
Réf. : Q25-
A3 Ech. : 1:500

PLAN MASSE

DOSSIER DP - 03

