


DOSSIER PLANS PHASE DCE CHAUFFERIE


REHABILITATION ENERGETIQUE
IUT VANNES - UBS



8 Rue Michel de Montaigne
VANNES

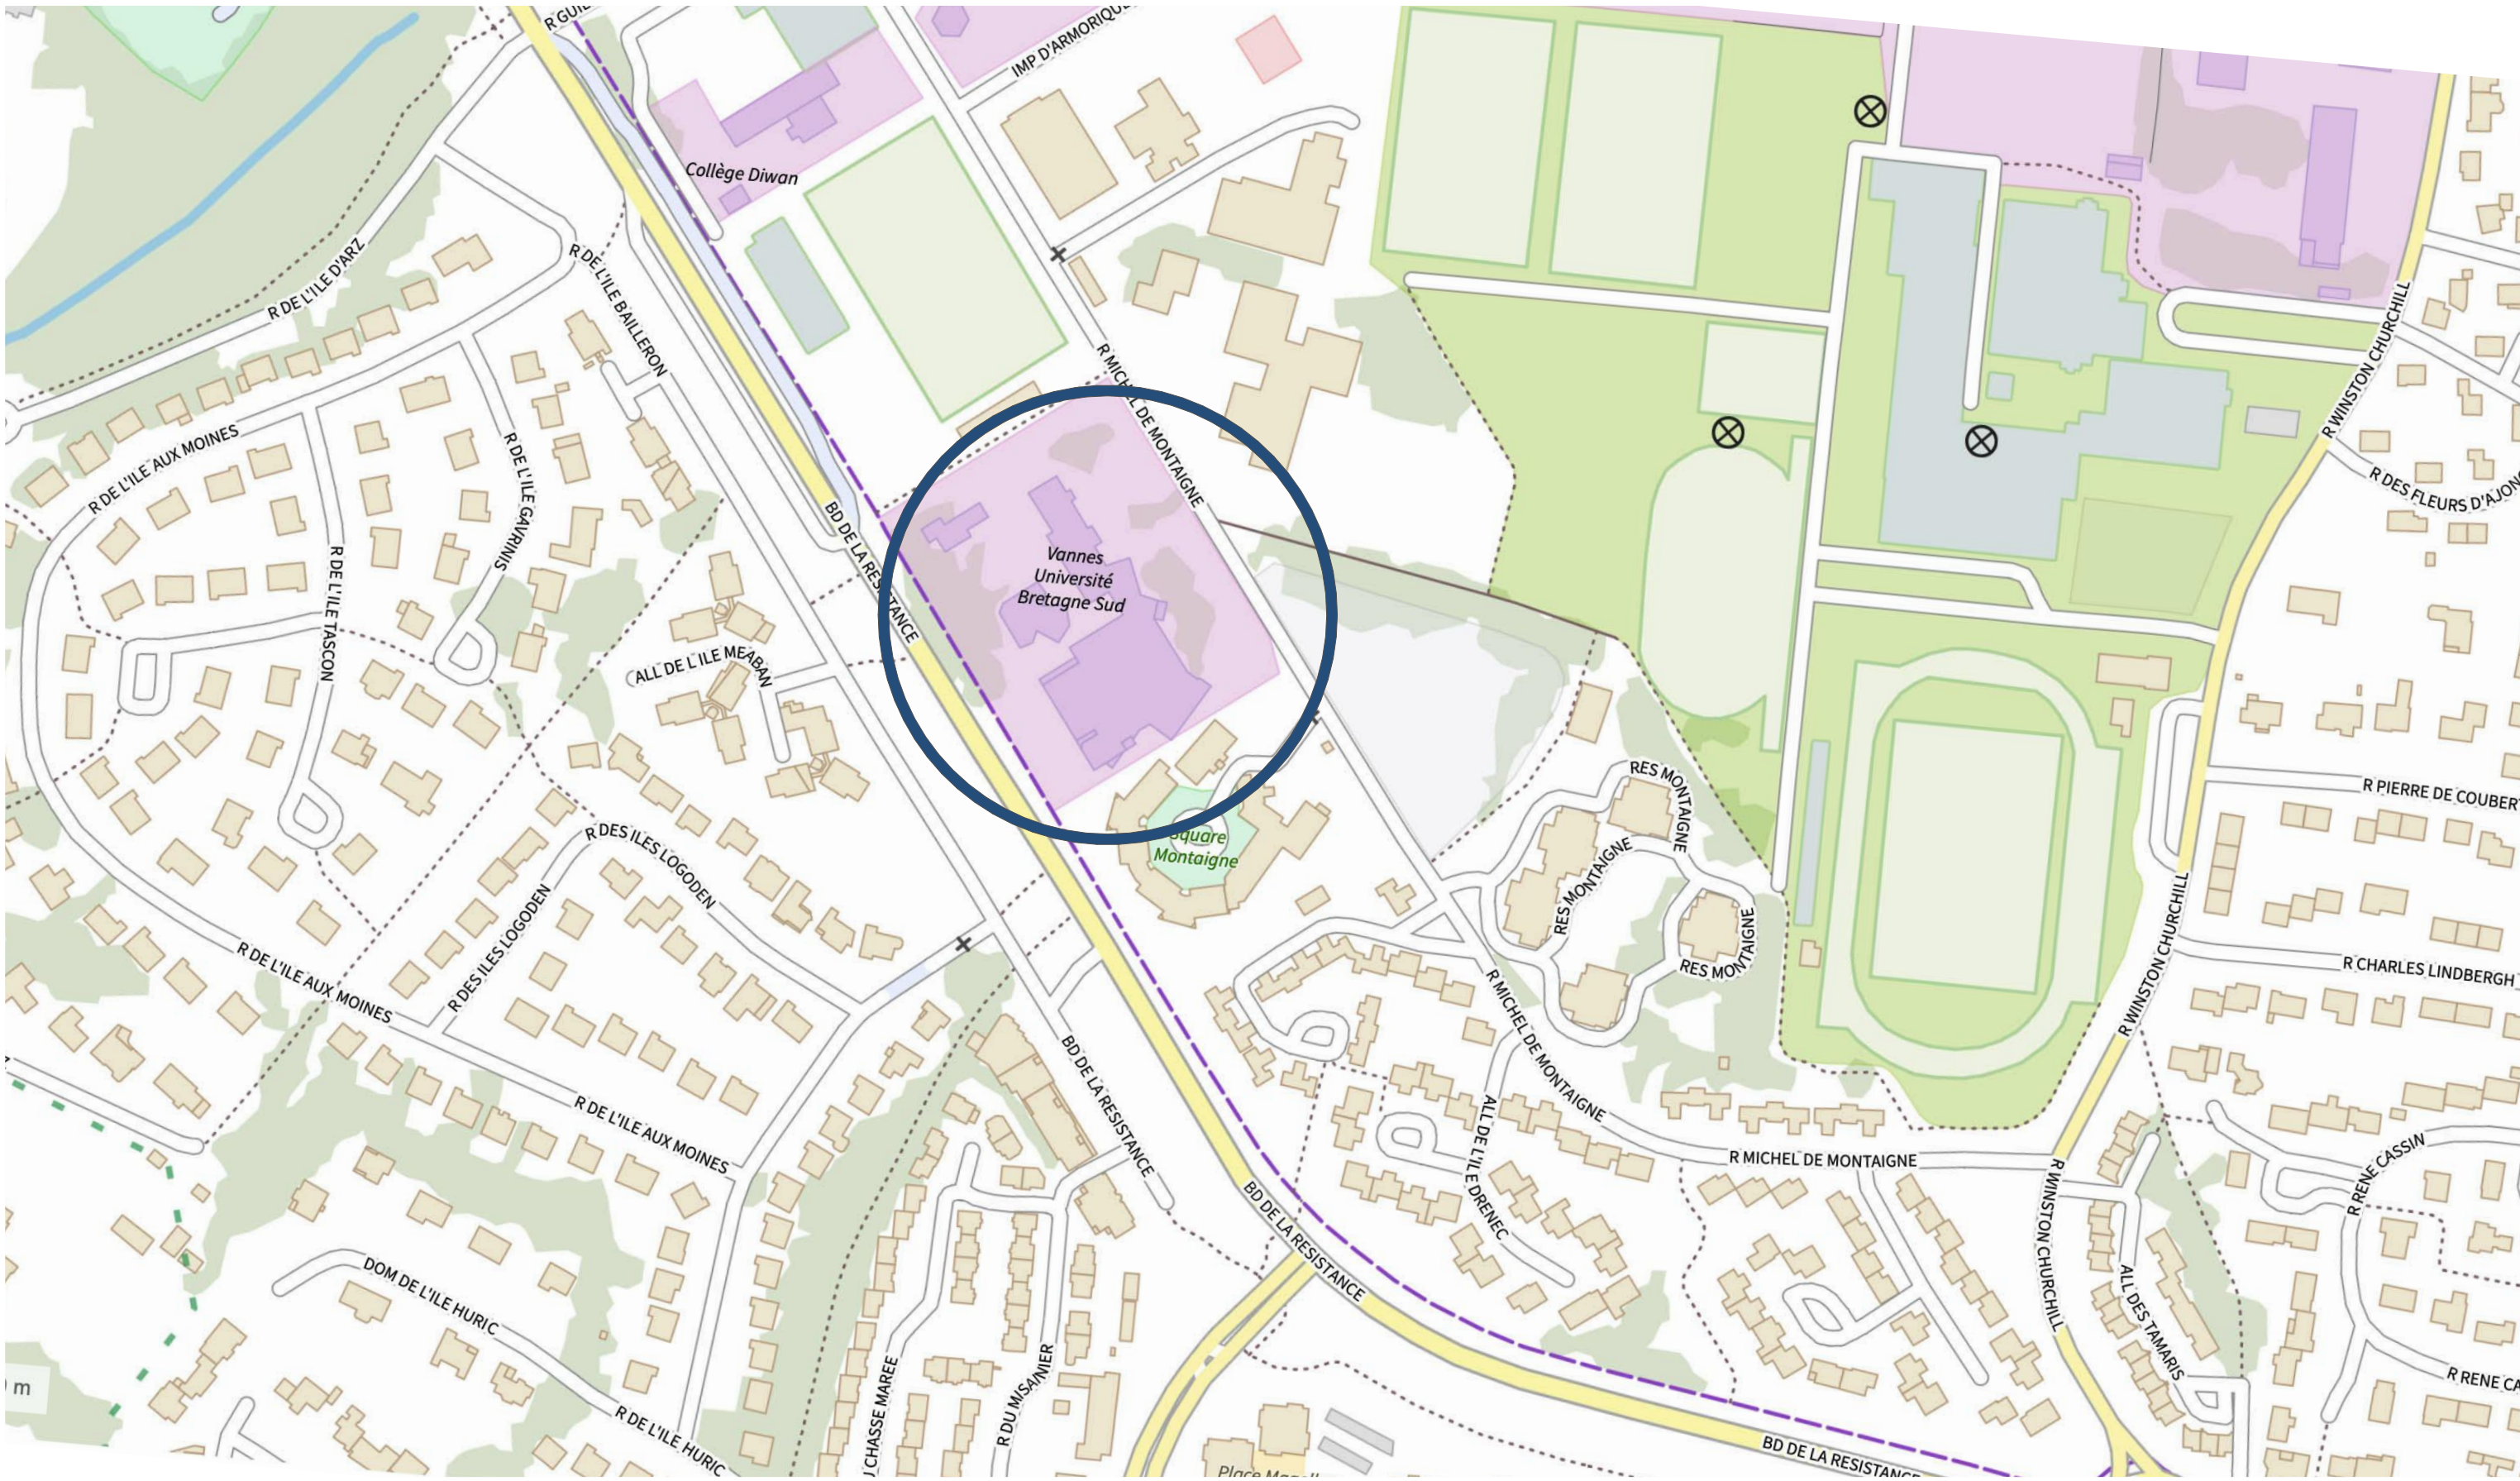





Références Cadastrales :
CP 67
Surface Cadastre :
13485 m²
Adresse
8 Rue Michel de Montaigne VANNES

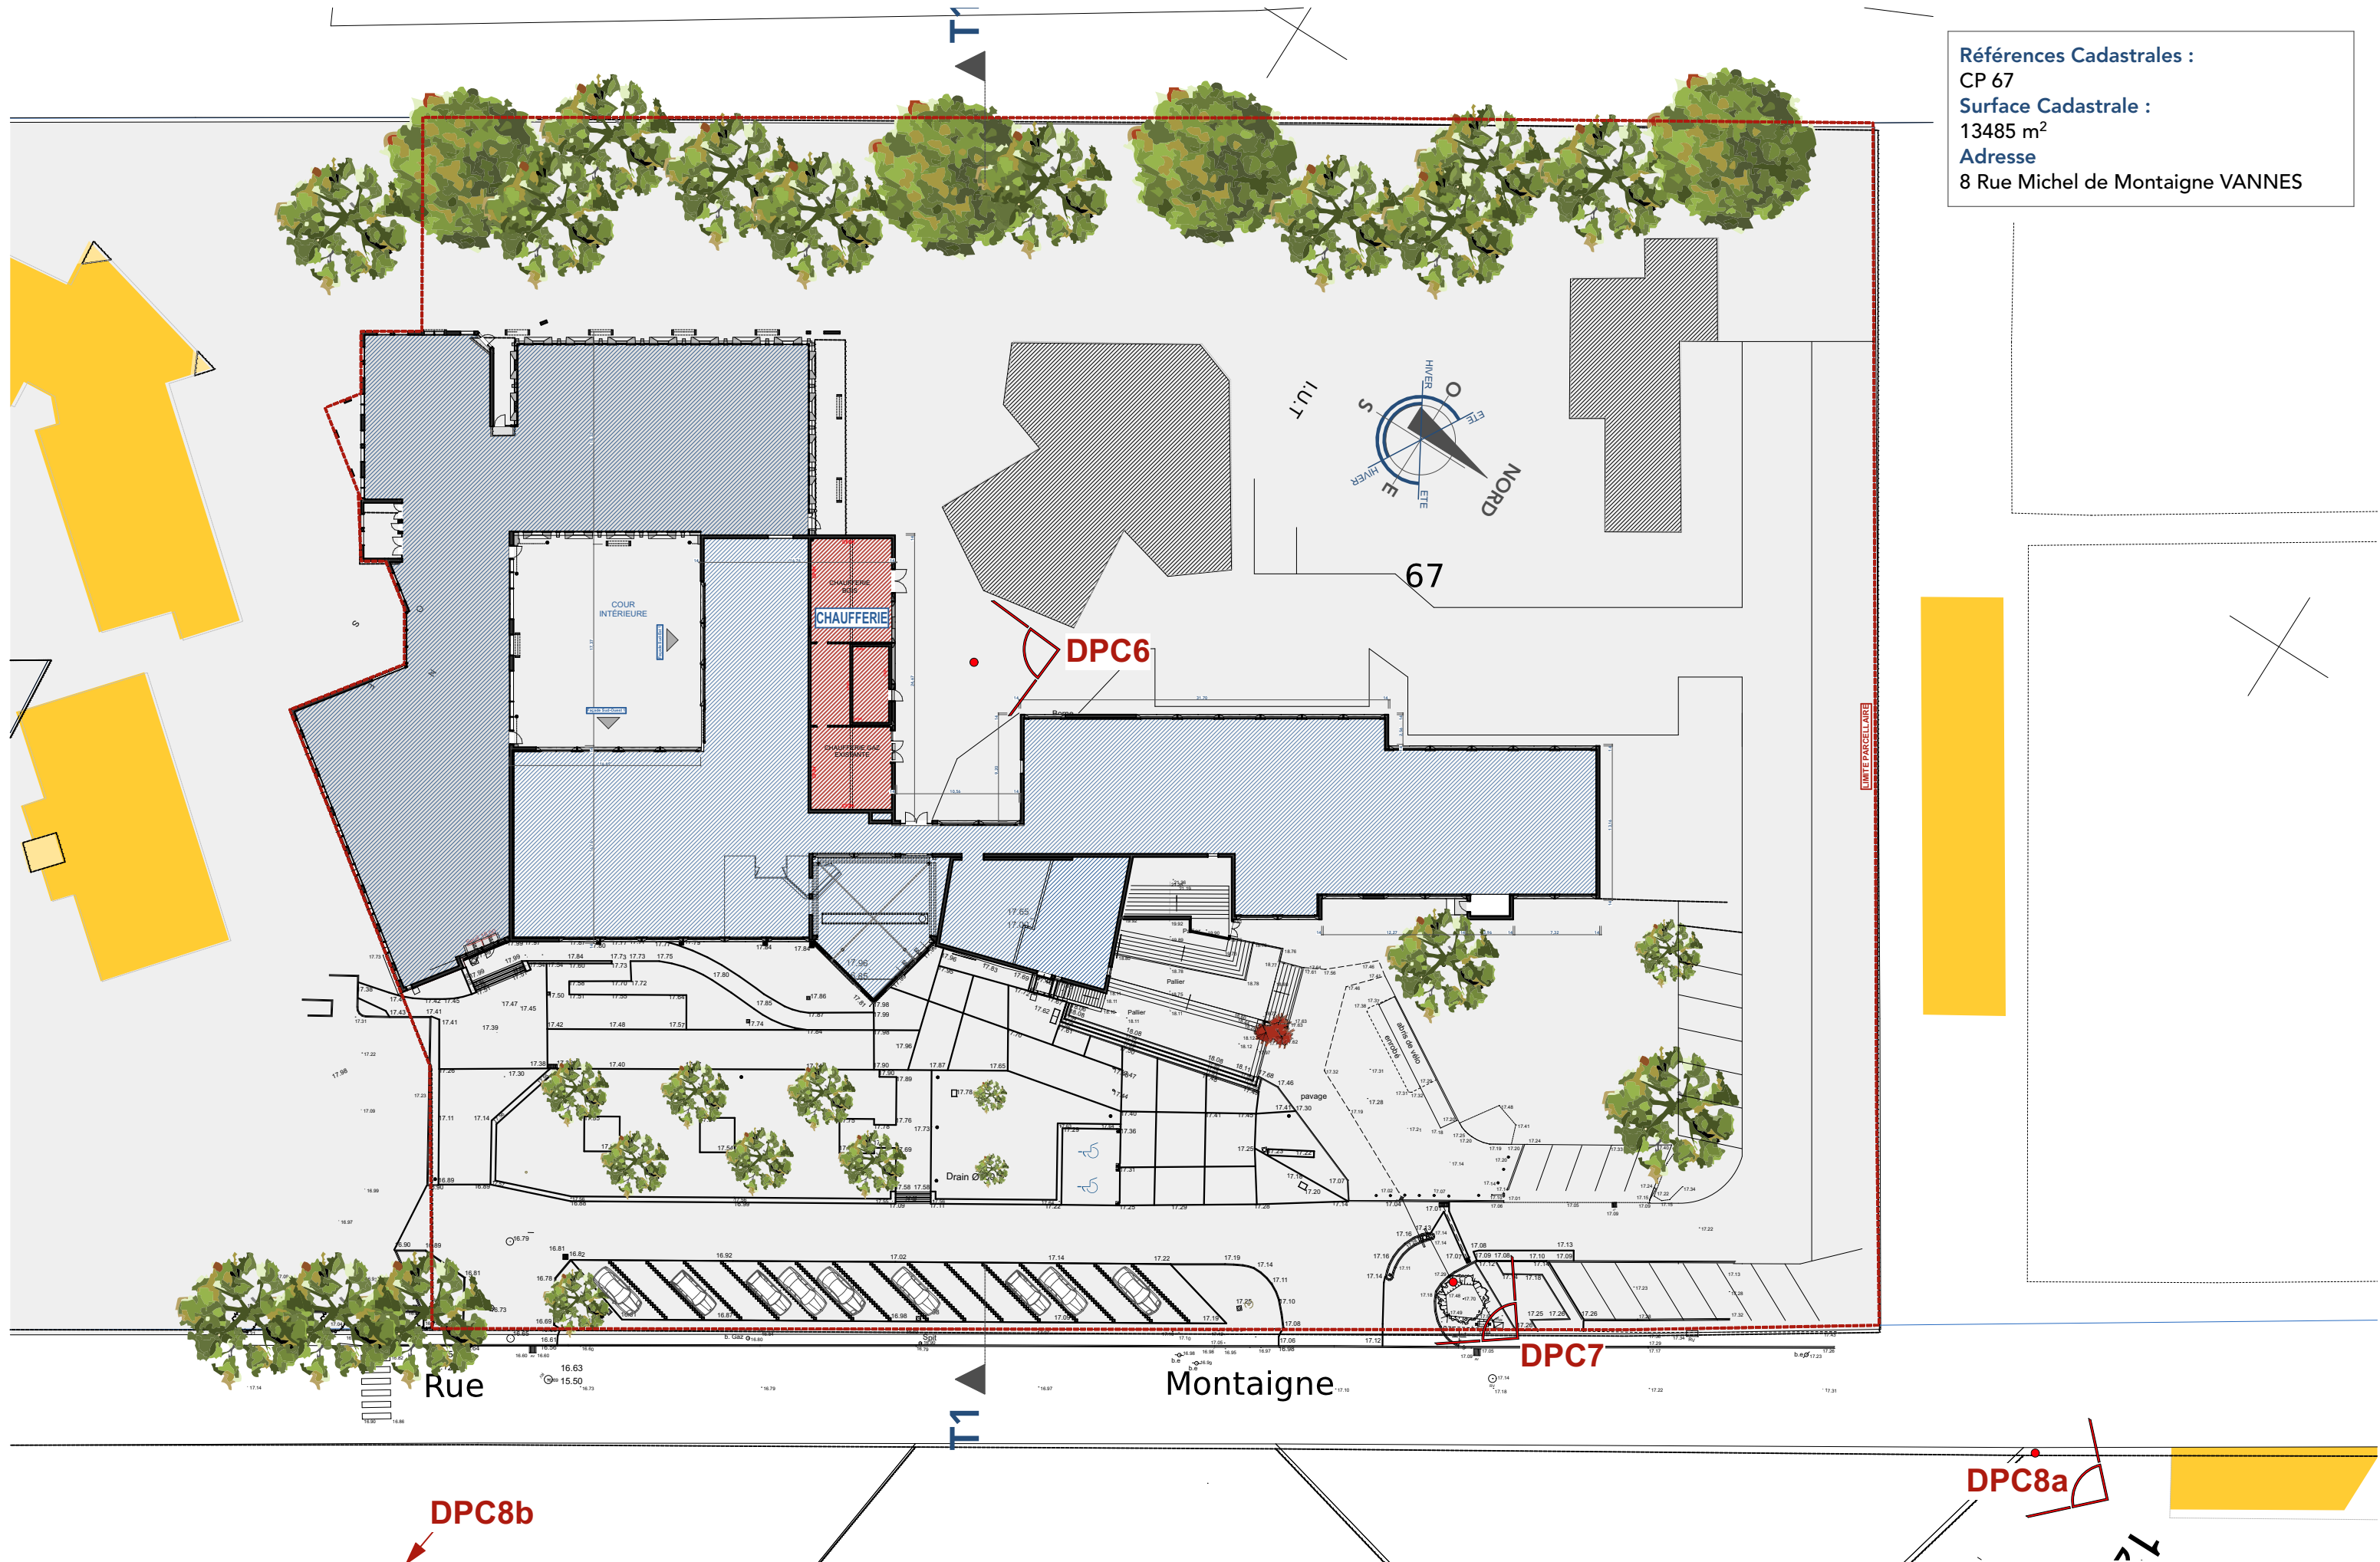

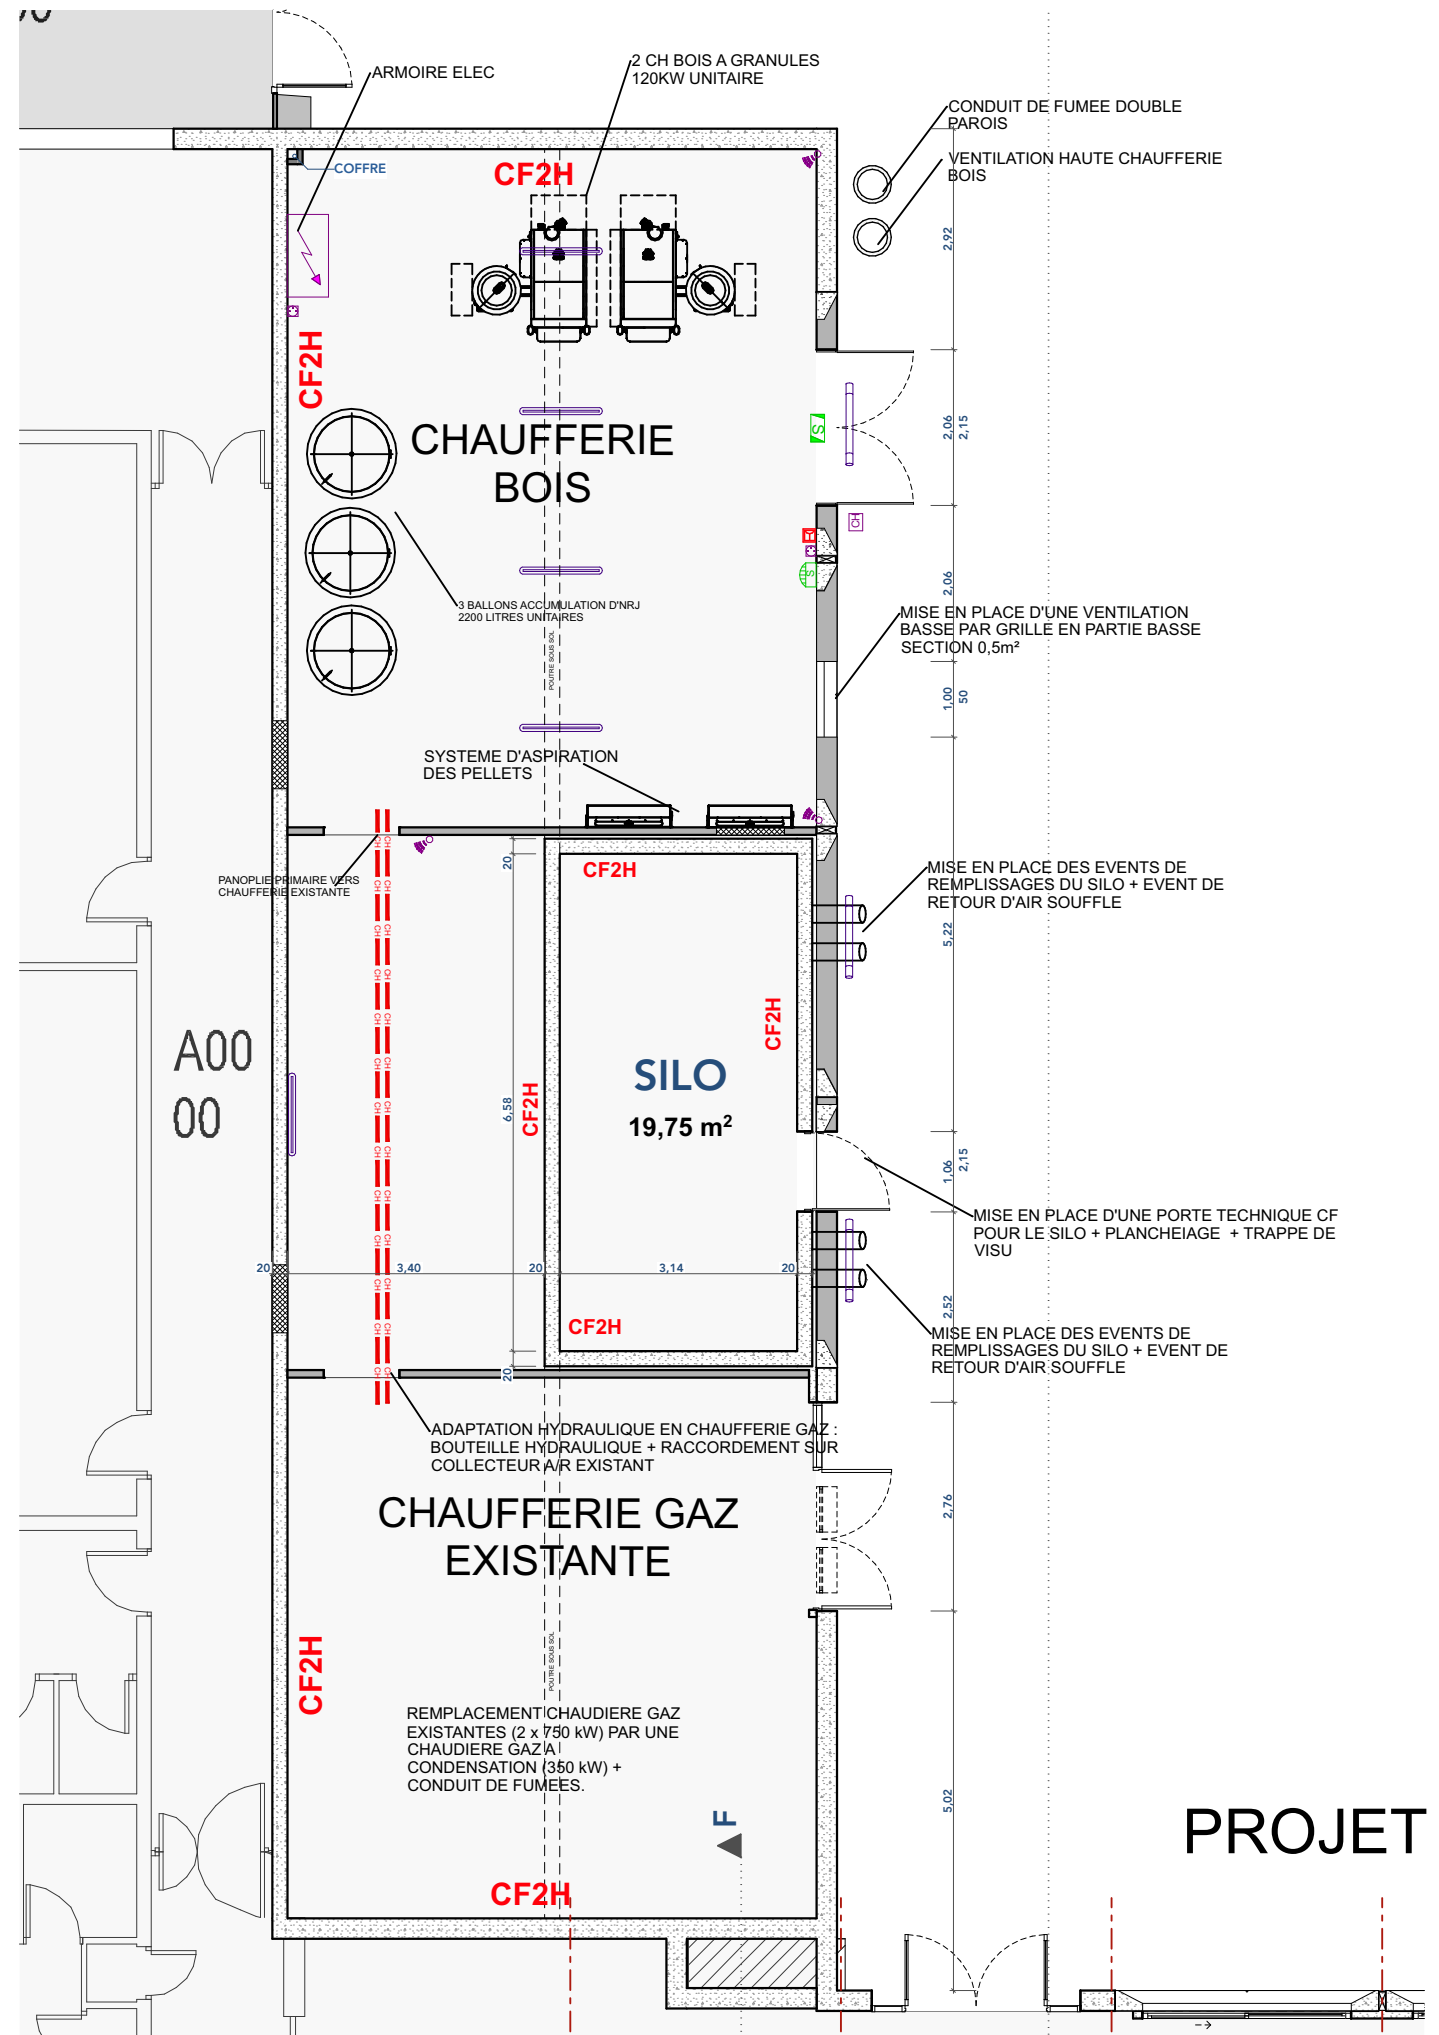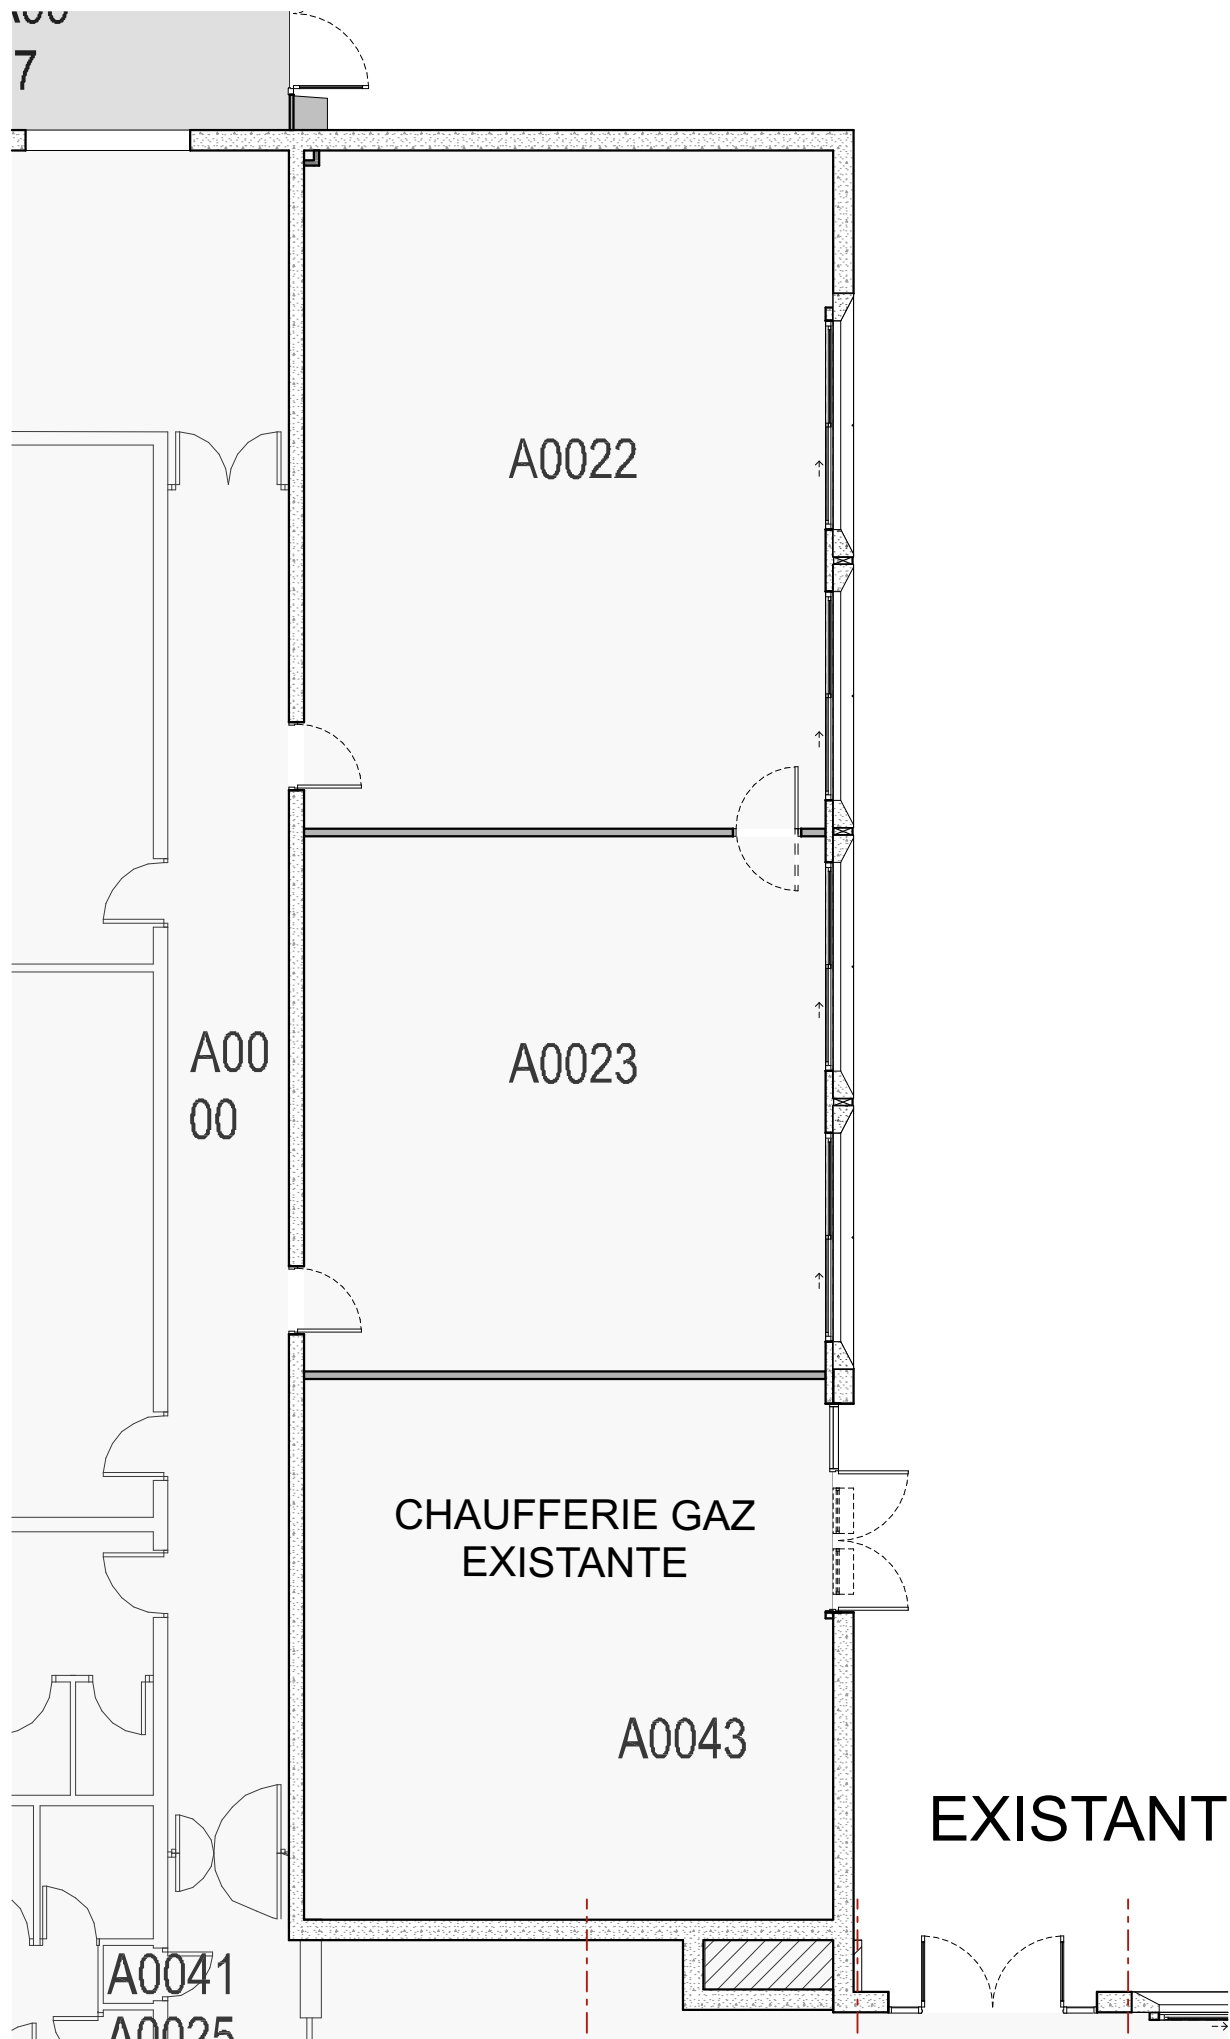

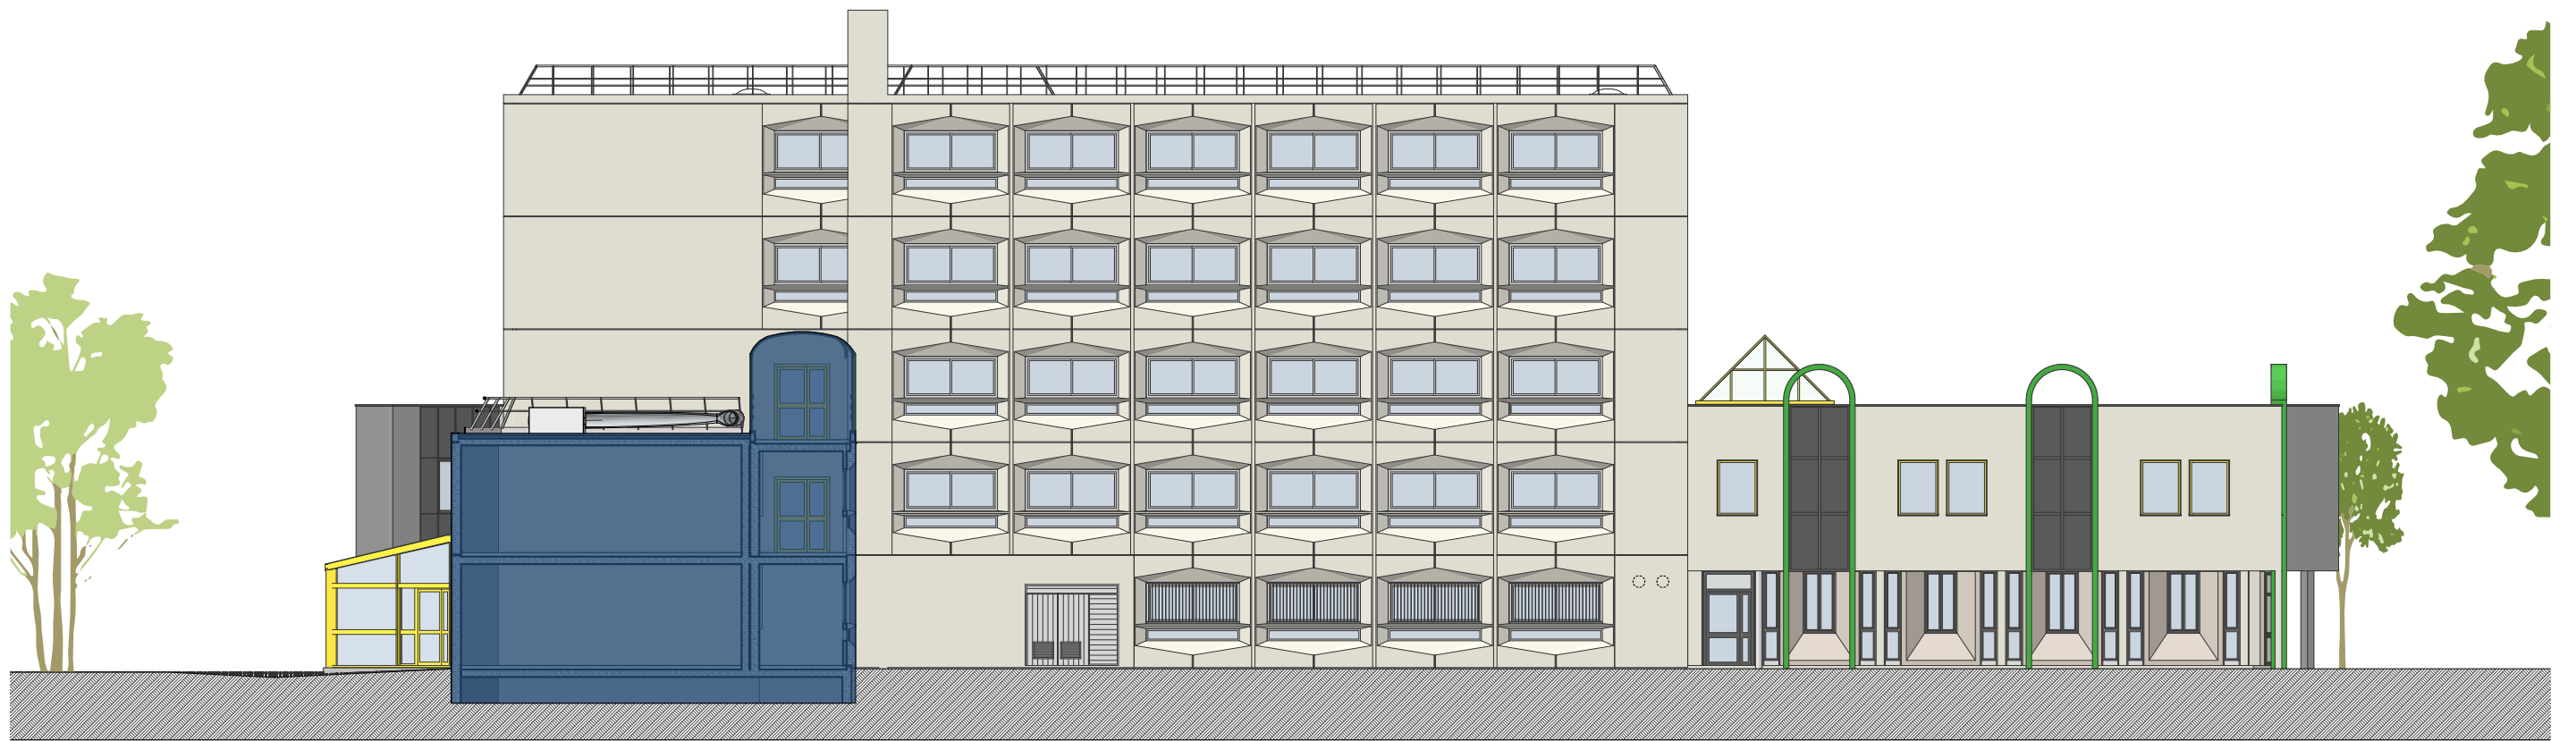

FACADE EXISTANTE

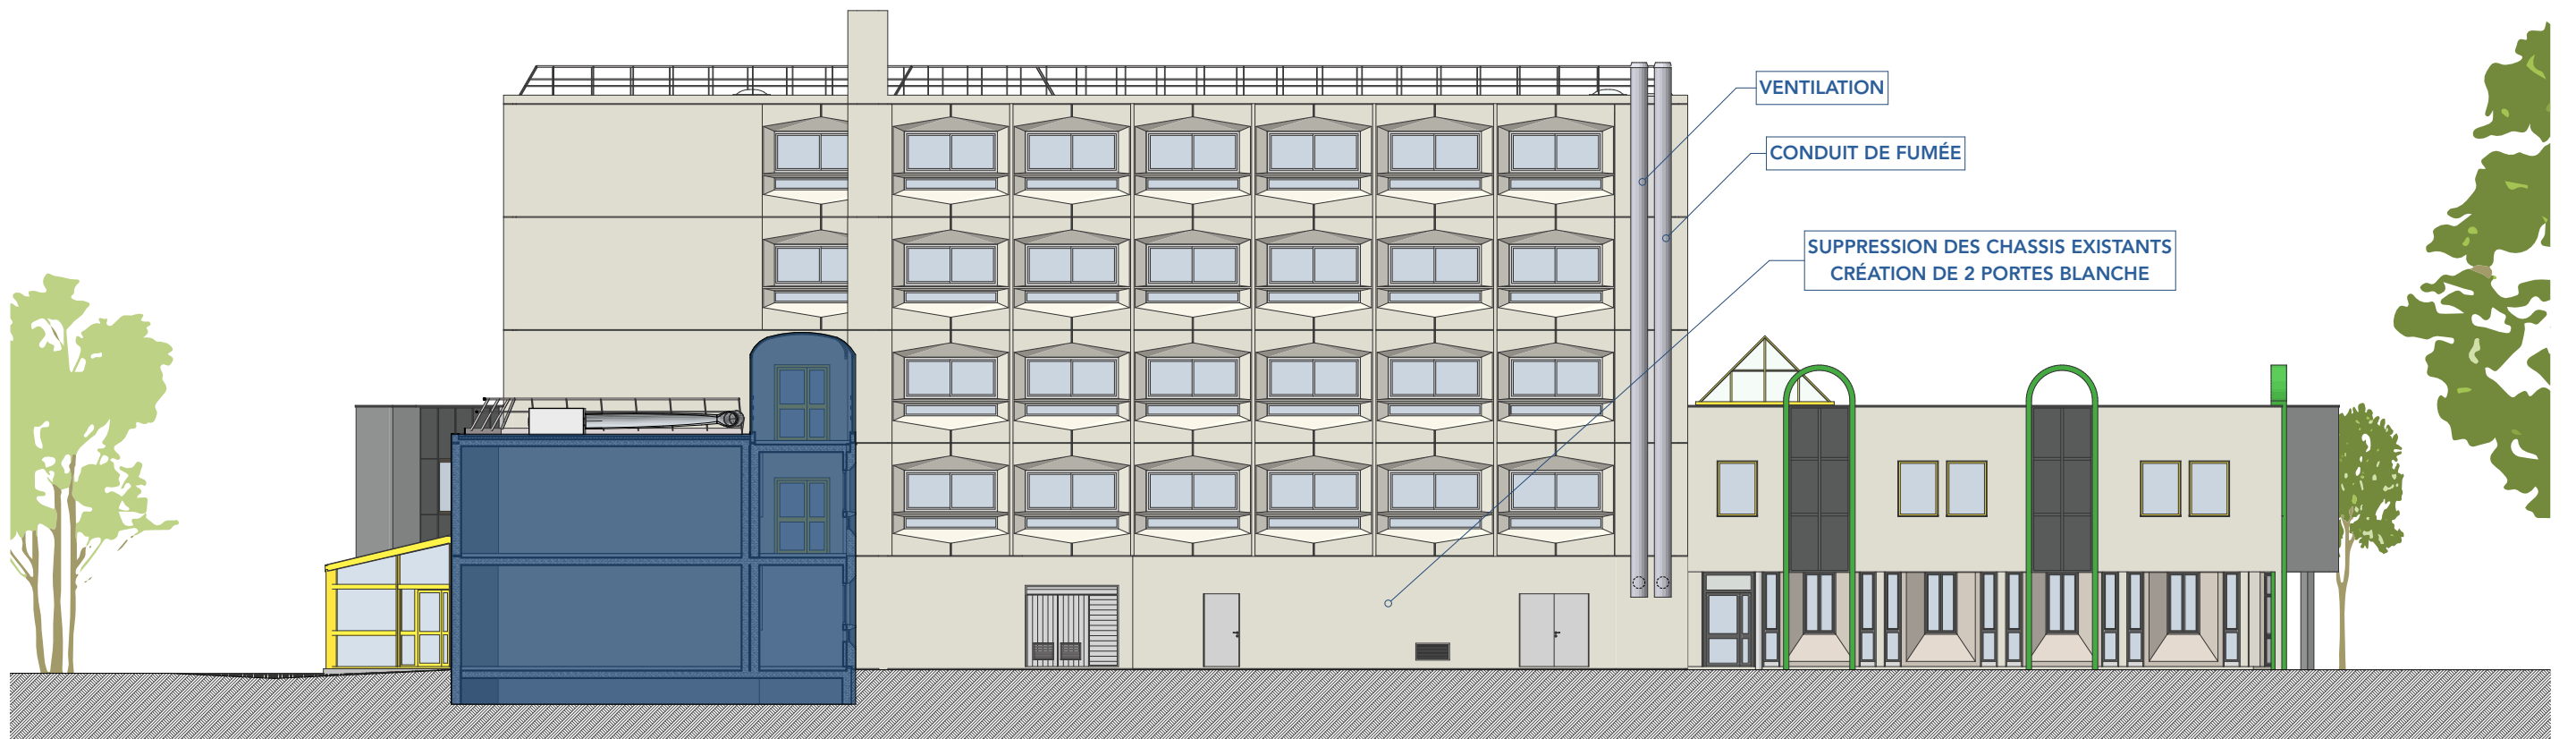

FACADE PROJET

