
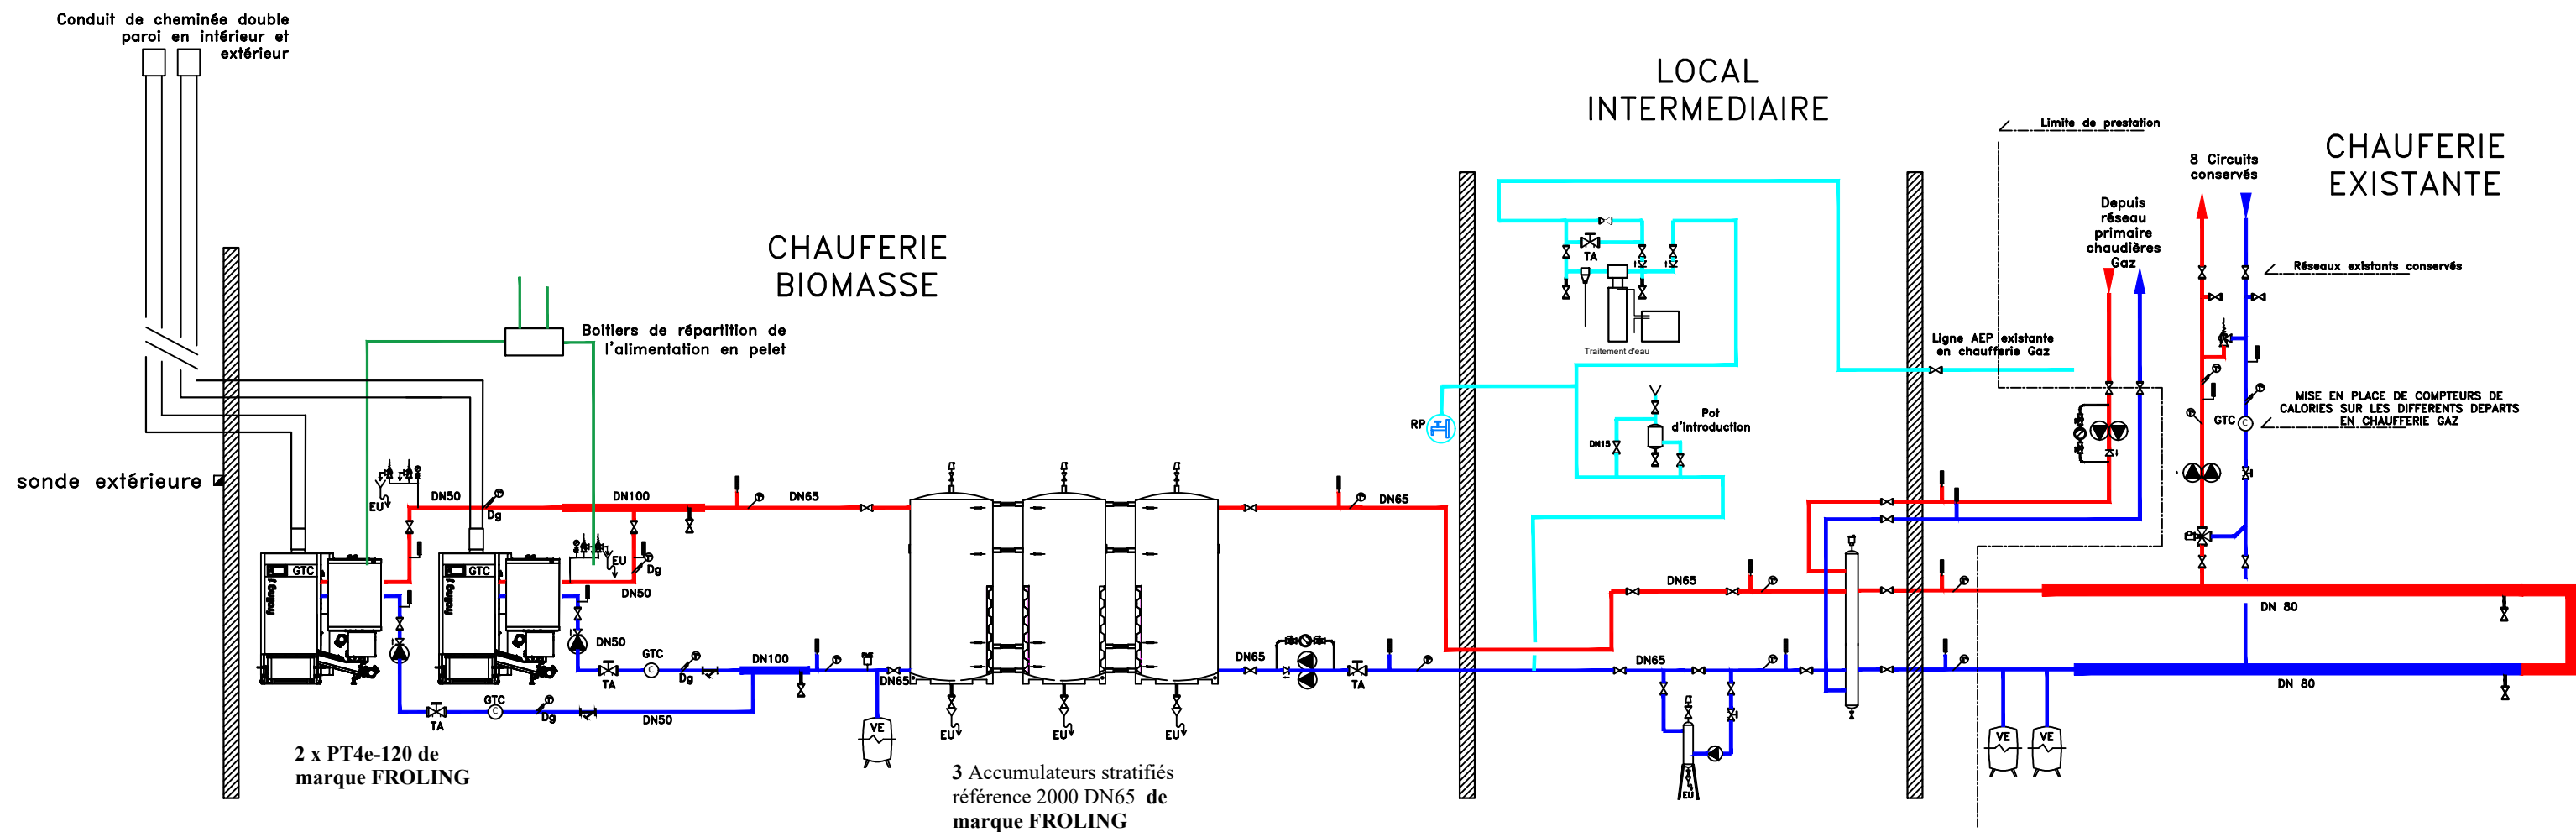


 

UBS VANNES Projet Chaufferie Biomasse	Maitre d'ouvrage : Direction des Affaires immobilières et des Campus Durables IUT VANNES	Architecte : Archipole 5 rue Louis Jacques Daguerre 35000 RENNES	ind	date	déssiné par	modifications
			0	27/03/2026	JTR	Création
SCHEMA DE PRINCIPE			Phase : DCE			 AUAS Ingénierie RENNES-QUIMPER-PARIS-LE MANS 53 rue Jules Vallès 35000 RENNES
CHAUFFERIE			Echelle : SE	Folio : 00		