
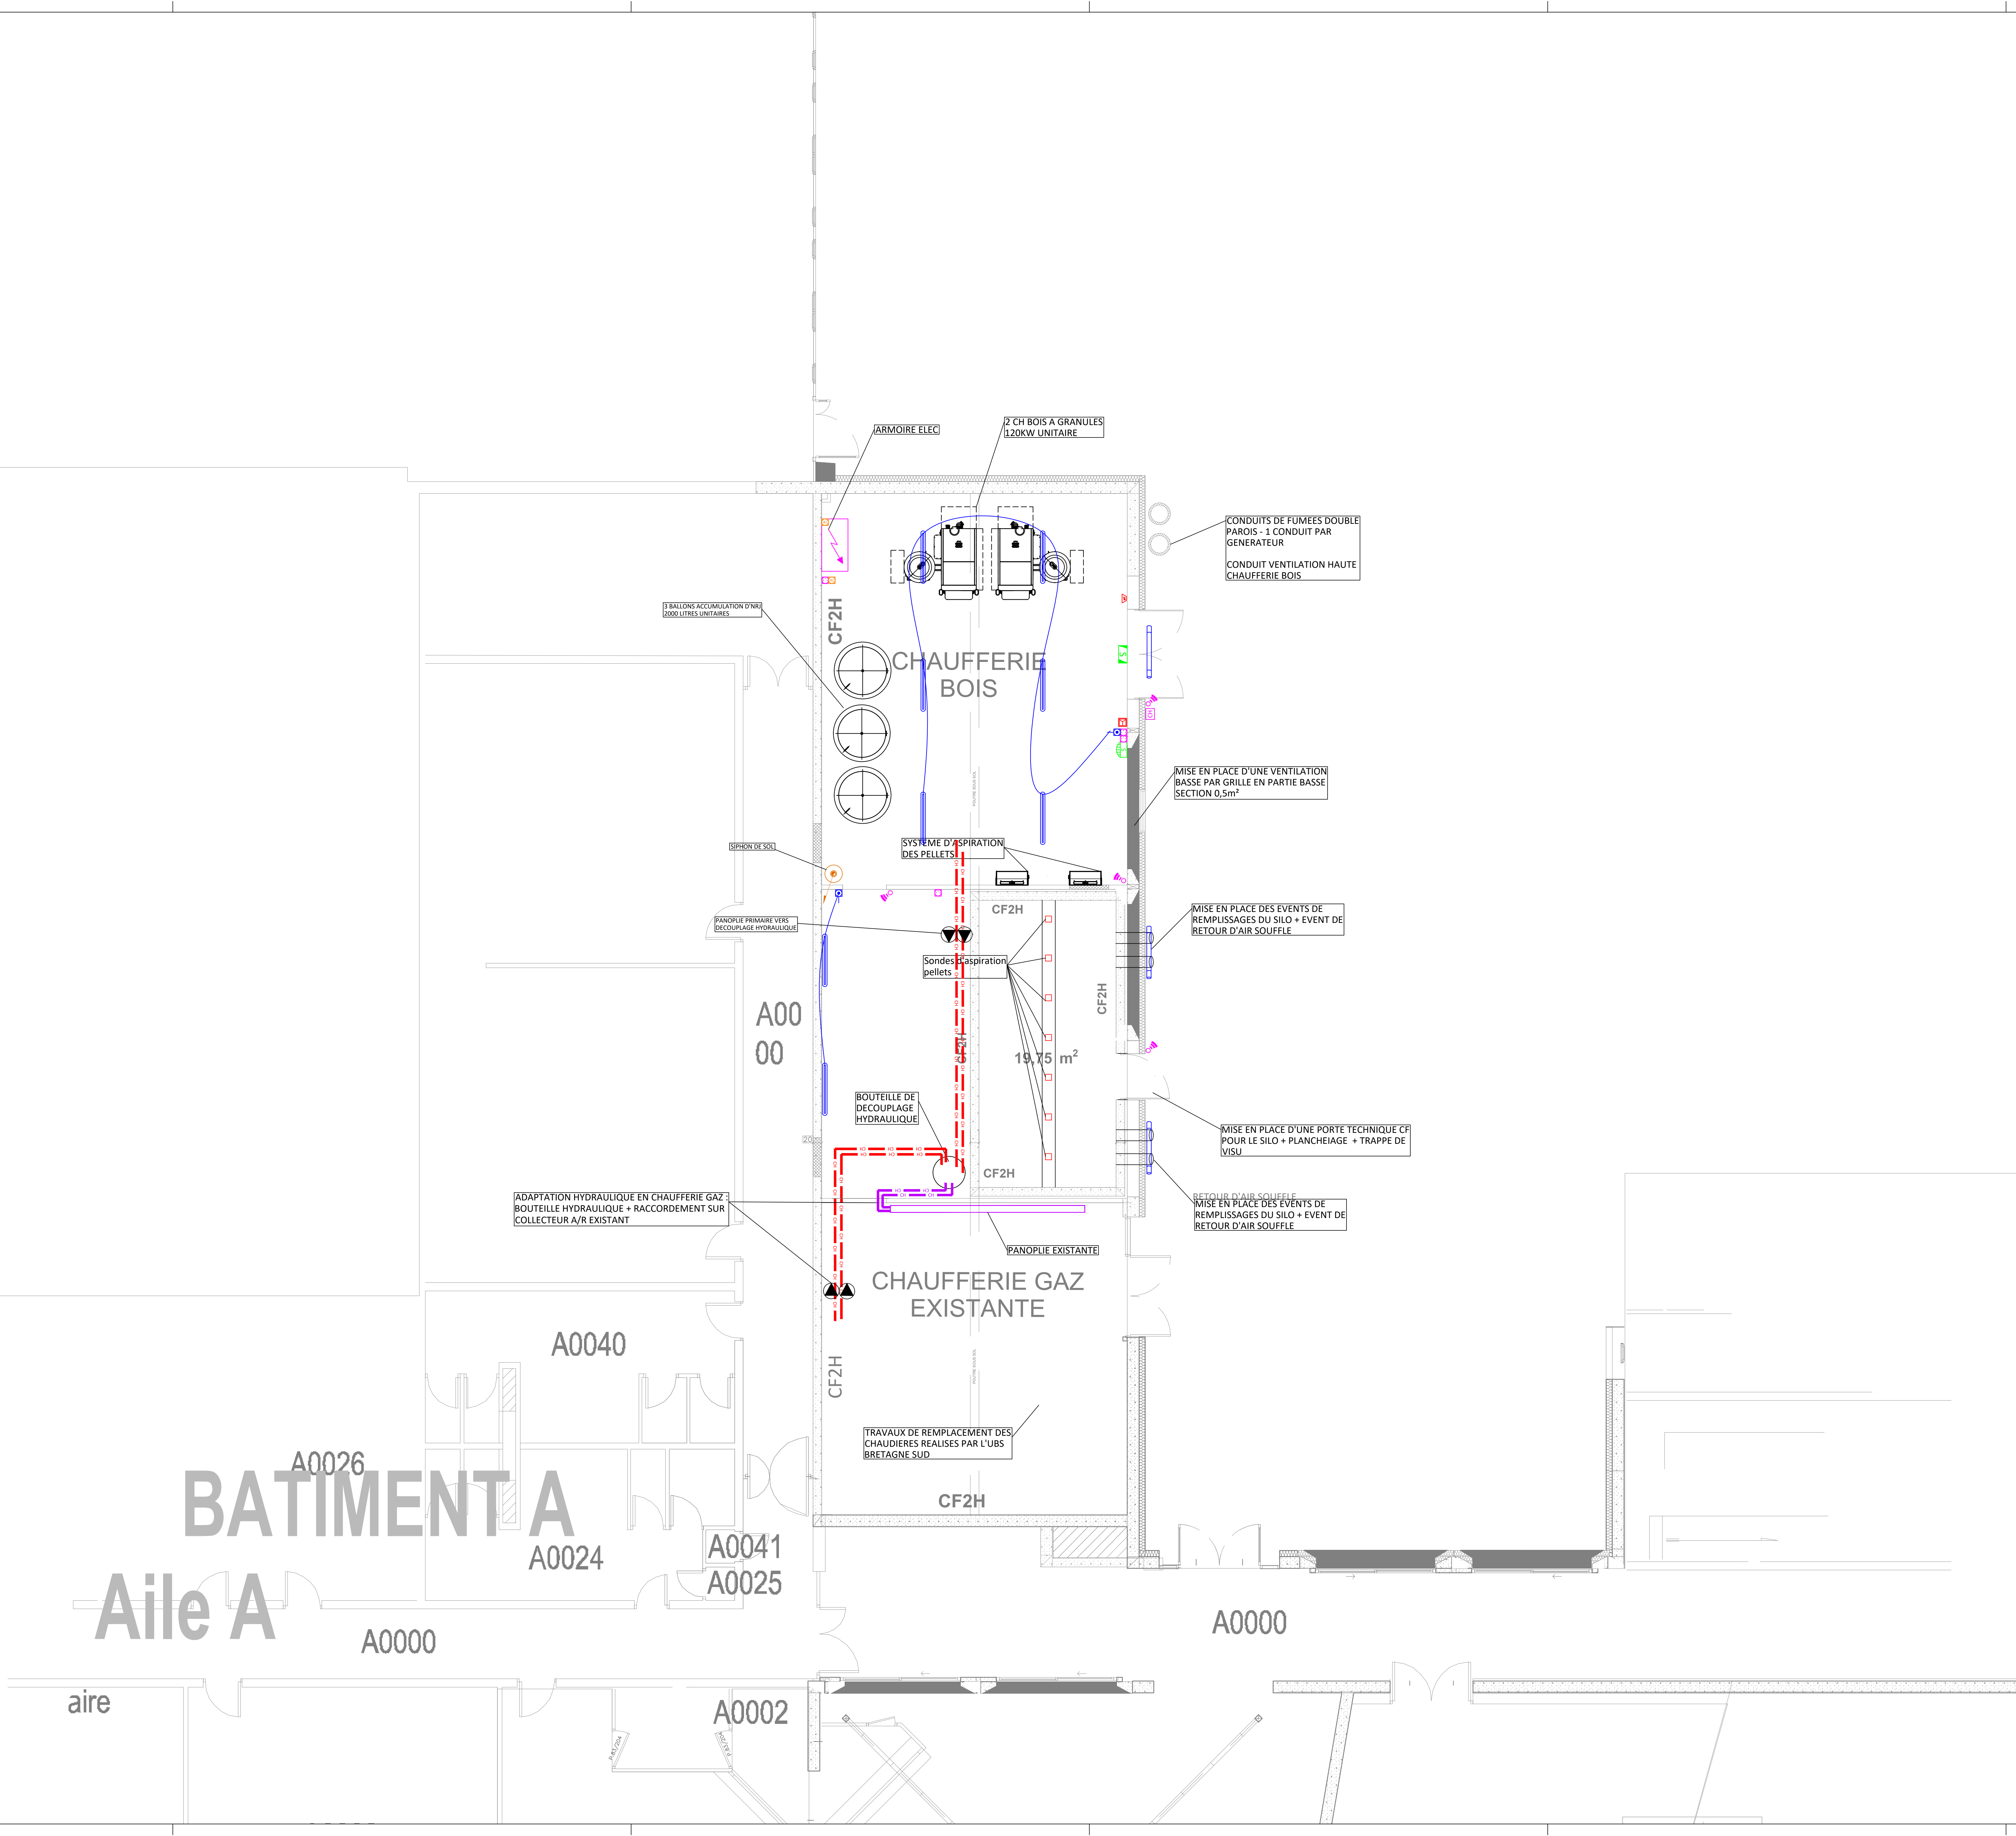
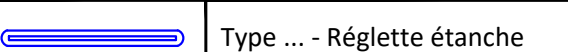


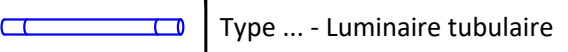

<

NOTA : Le BET AUAS a une mission de base, ce plan ne peut servir de plan d'EXE.

LEGENDE CVP			
CHAUFFAGE			
SYMBOLE	DESIGNATION		
	Réseaux chauffage		
	Réseaux chauffage existant		

LEGENDE ELECTRICITE			
APPAREILLAGE		LUMINAIRES	
SYMBOLE	DESIGNATION	SYMBOLE	DESIGNATION
	Prise de courant 2P+T - 16A étanche		Type ... - Réglette étanche
	Détecteur de mouvement sailli 230°		Type ... - Luminaire tubulaire
COURANTS FORTS			Interrupteur simple allumage étanche
SYMBOLE	DESIGNATION	ECLAIRAGE DE SECURITE	
	Alimentation CFO en attente		Bloc autonome portable d'intervention
	Coffret de coupure chaufferie		Bloc de balisage BAES étanche
	Armoire électrique		
COURANTS FAIBLES		SYSTEME SECURITE INCENDIE	
	Prise RJ45	SYMBOLE	DESIGNATION
			Déclencheur manuel étanche
			Diffuseur d'alarme sonore