


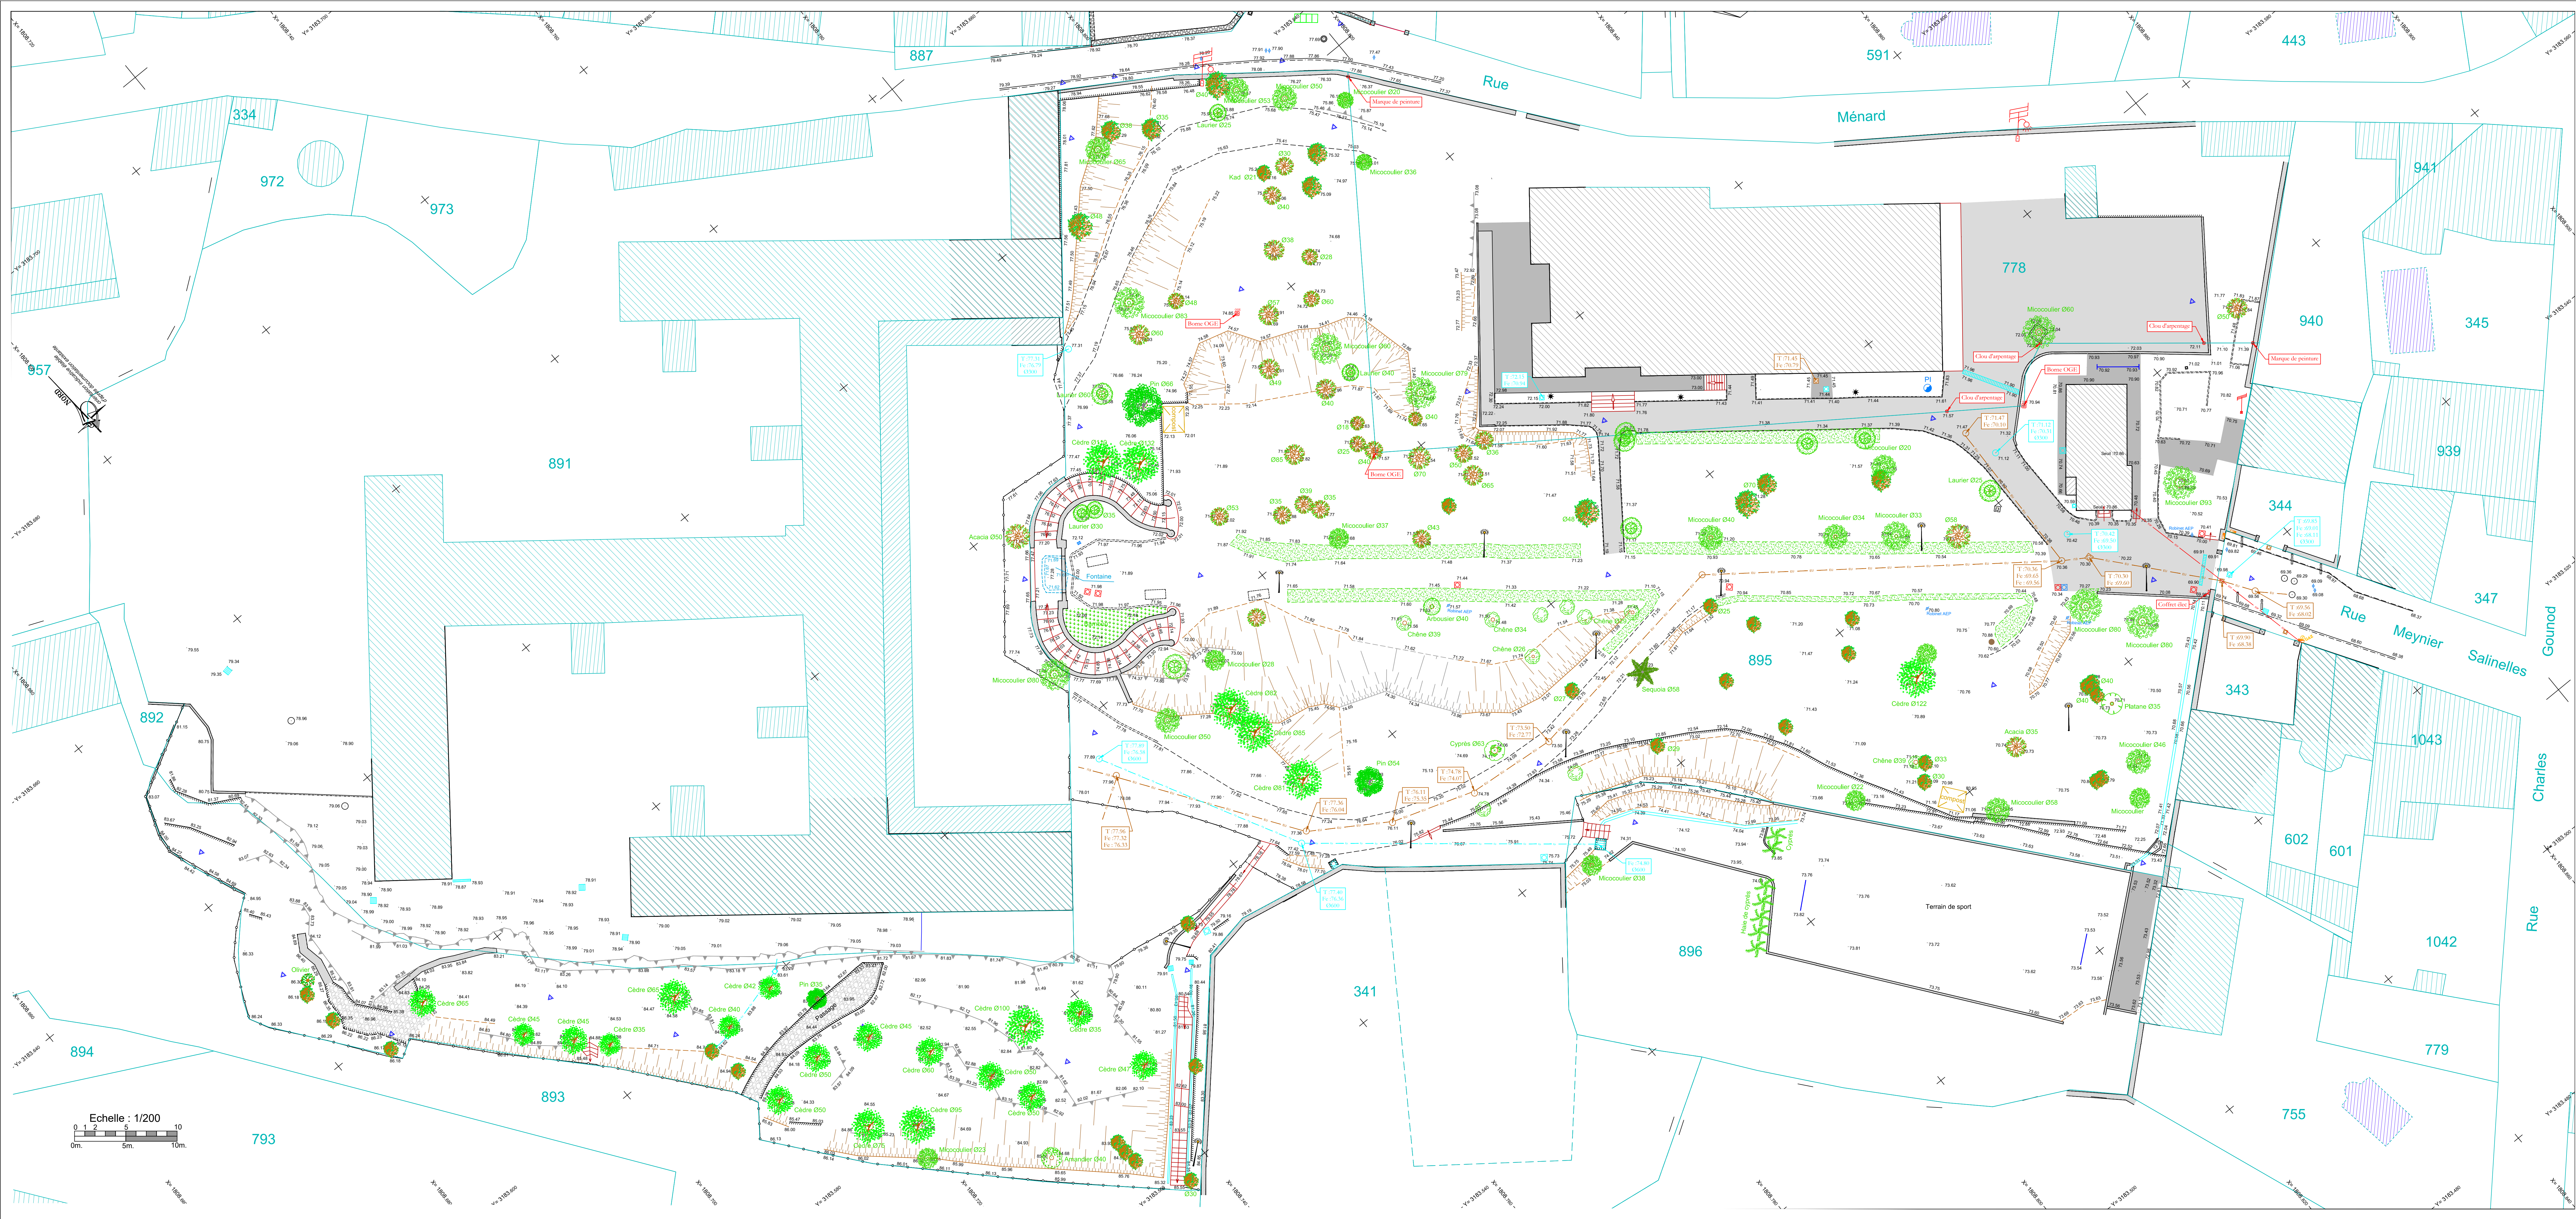

PLAN D'ETAT DES LIEUX

Section DT Parcelle 895

La planimétrie est rattachée au système de référence géodésique RGF 93
Système de projection Conique Conforme 44 (CC44)
L'altimétrie est rattachée au nivellement général de la France (N.G.F., IGN 69) par GPS



ECHELLE 1/200

LEGENDE	
Borne existante	Regard de visite
Altitude du terrain naturel	Grille réseau pluvial
Cloture	Lampadaire
Mur ou muret	Arbre
Talus	Clapas
Bordure	
Rocher	
Application graphique du parcellaire cadastral	
Les limites sont impossibles au cas non qu'elles n'ont pas fait l'objet d'un bon usage cadastrale	