


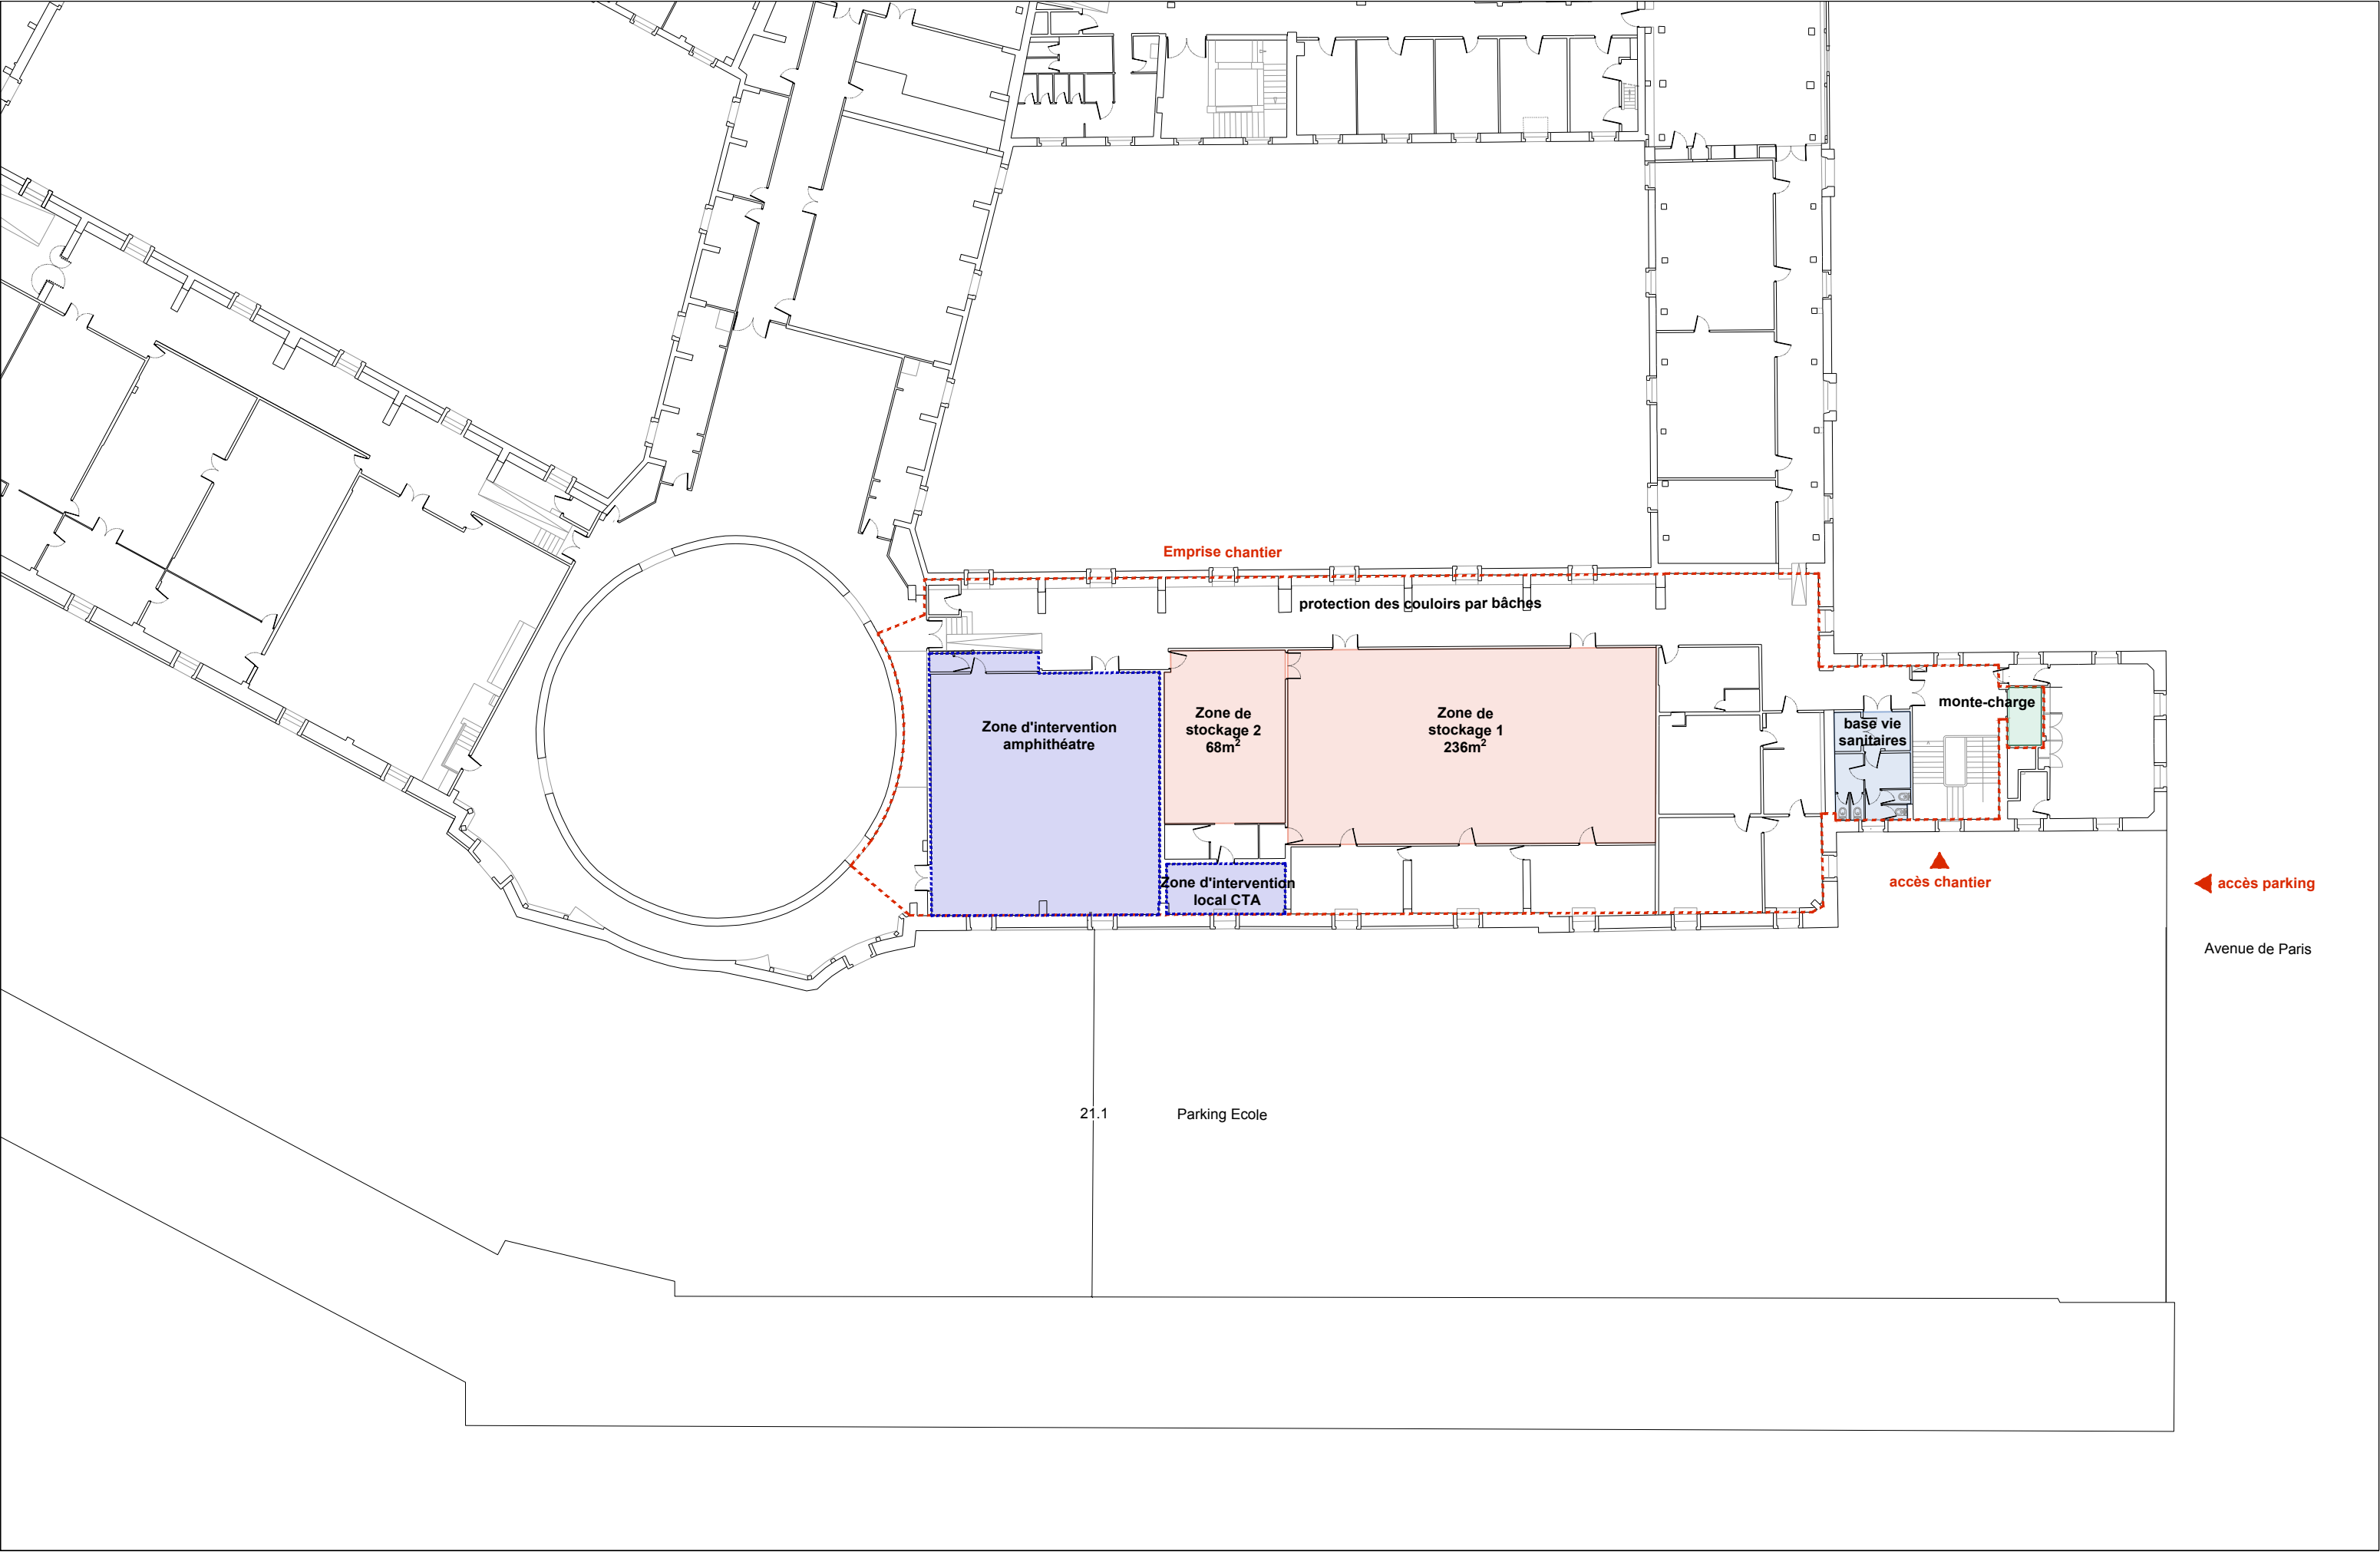

Projet VER - 01 - AMPHITHEATRE Rénovation de l'amphithéâtre de l'ENSA Versailles	Maîtrise d'ouvrage Ecole Nationale Supérieure d'Architecture de Versailles	Maîtrise d'oeuvre a-roh architectes	Document 10 - PIC - Installation de chantier	Echelle 1.333	Phase DCE	Indice -	Date 27.03.2026
---	--	---	--	-------------------------	---------------------	--------------------	---------------------------