
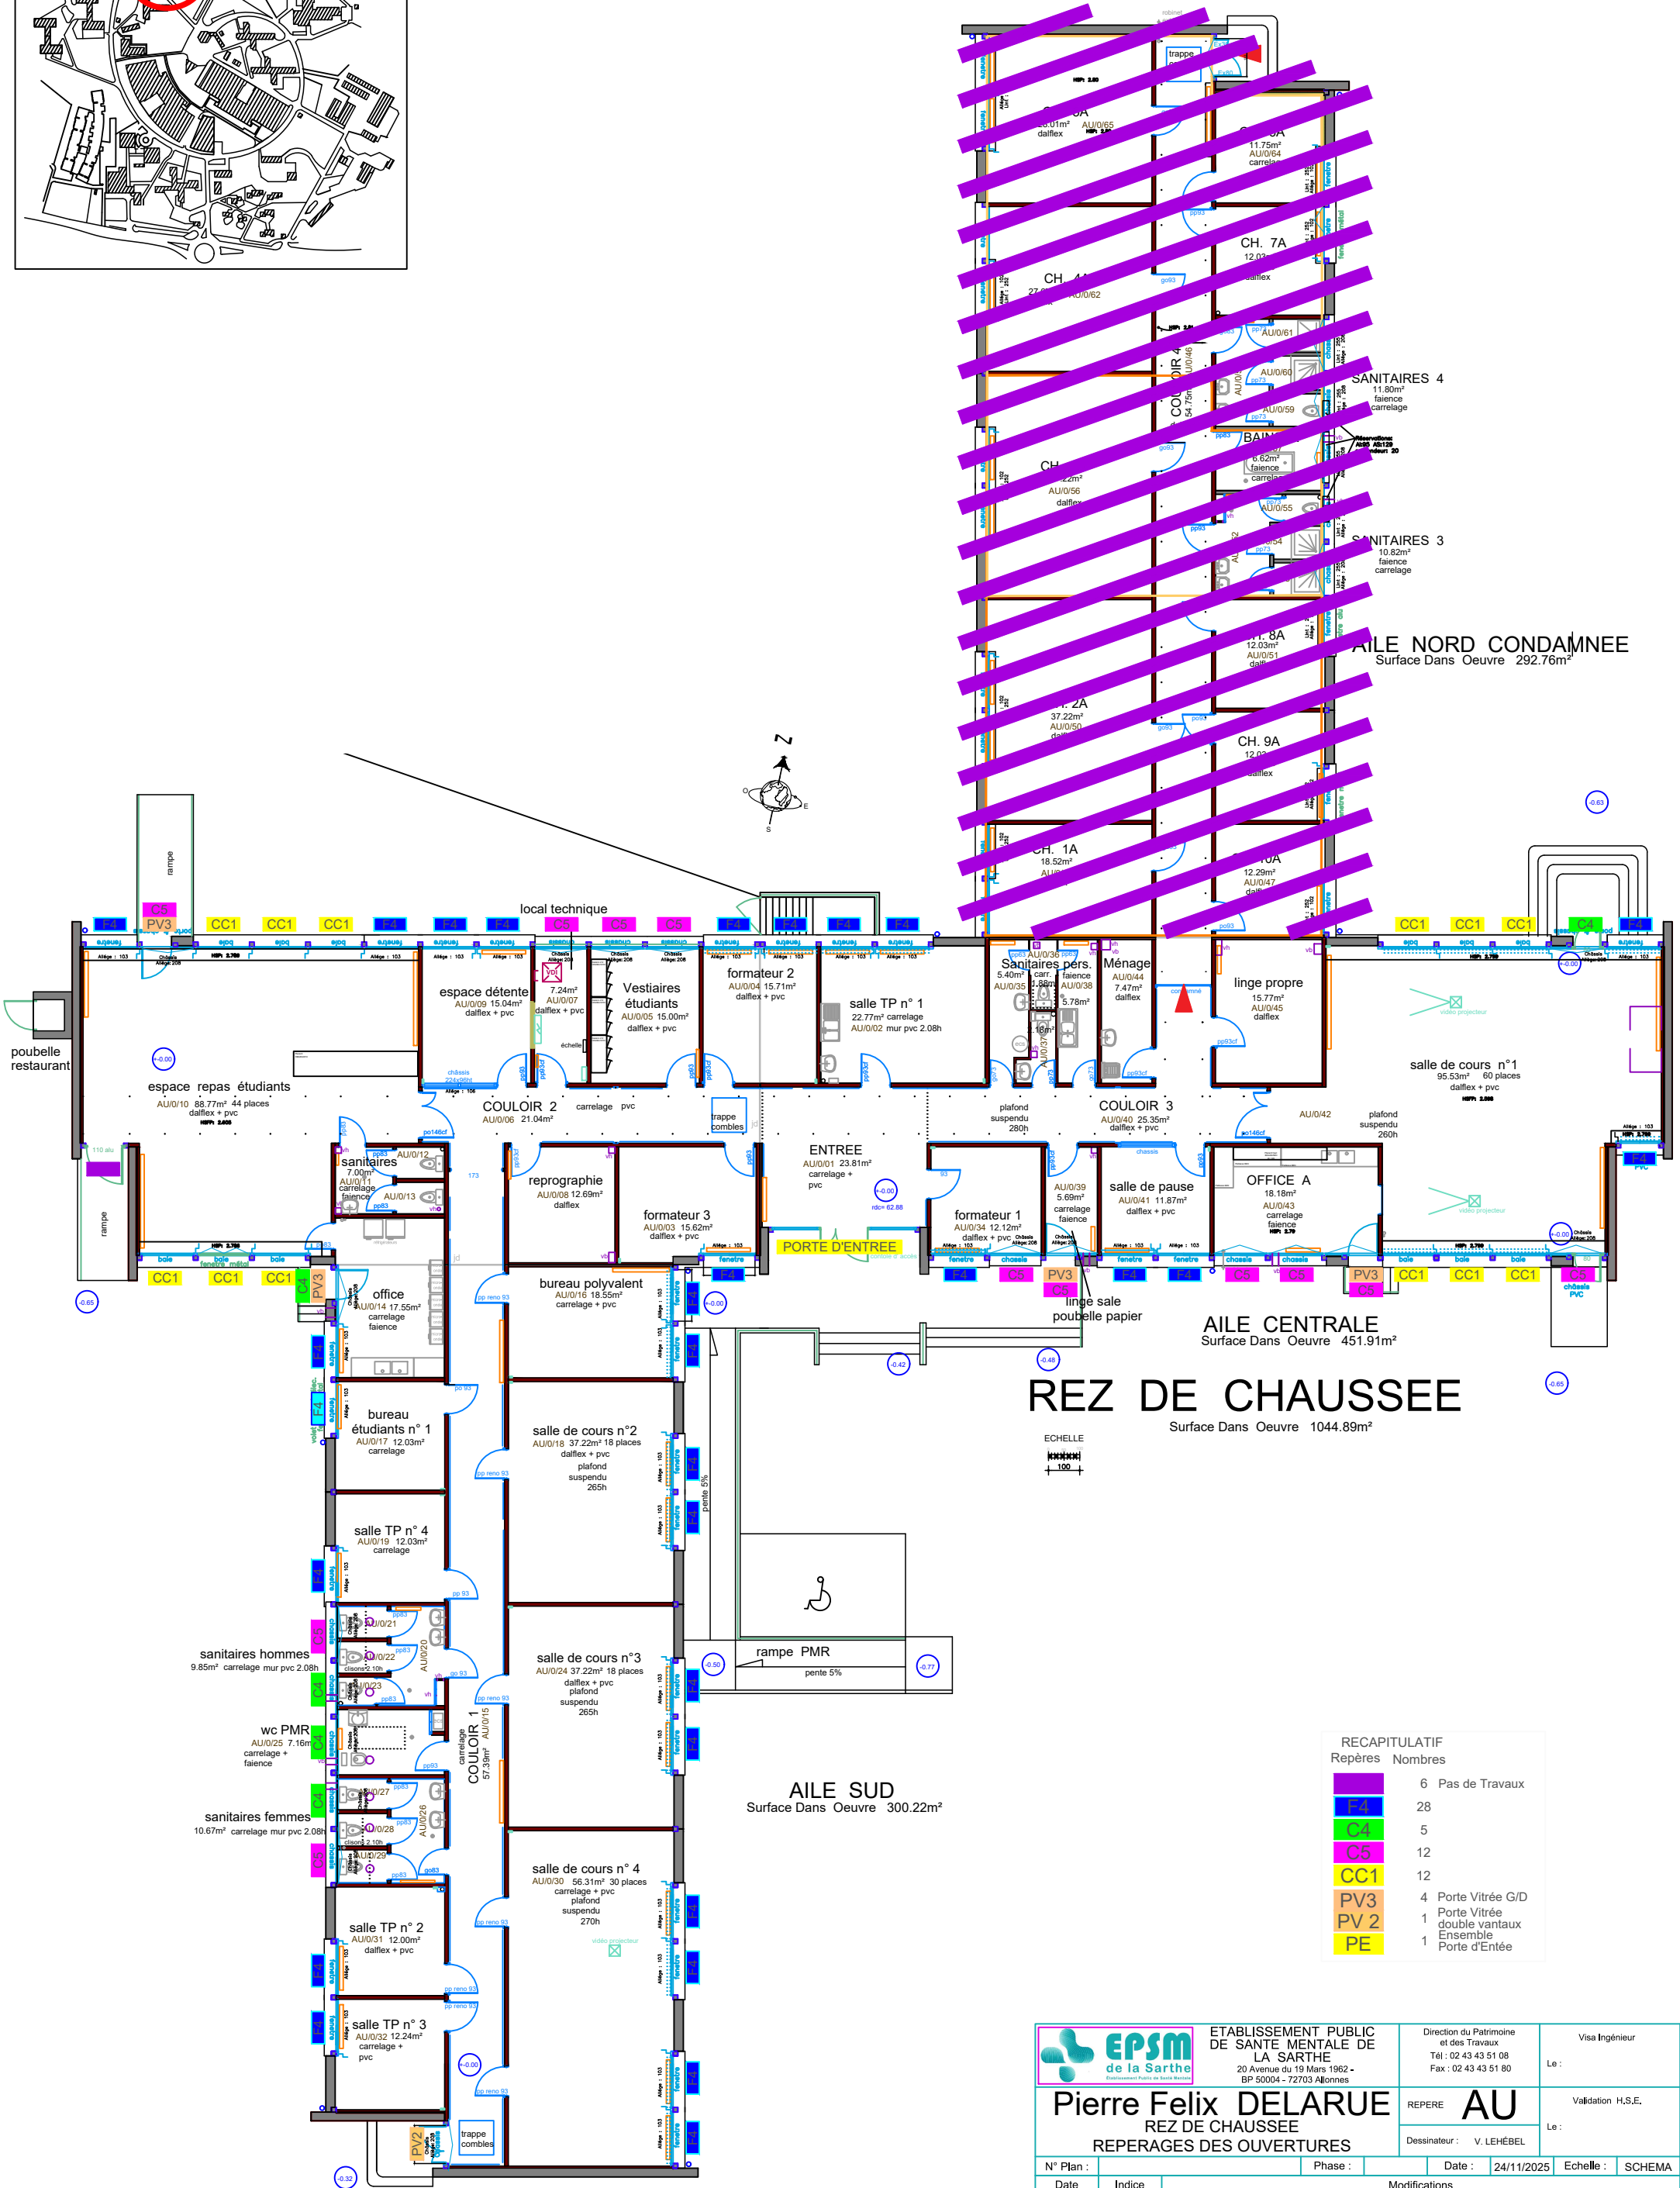


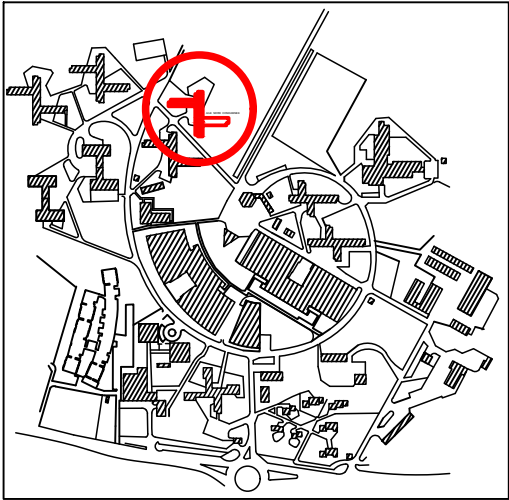

RECAPITULATIF	
Repères	Nombres
F4	6 Pas de Travaux
F4	28
C5	5
C5	12
CC1	12
PV3	4 Porte Vitrée G/D
PV 2	1 Porte Vitrée double vantaux
PE	1 Ensemble Porte d'Entrée

		ETABLISSEMENT PUBLIC DE SANTE MENTALE DE LA SARTHE 20 Avenue du 19 Mars 1962 - BP 50004 - 72703 Allennes		Direction du Patrimoine et des Travaux Tél : 02 43 43 51 08 Fax : 02 43 43 51 80		Visa Ingénieur Le :					
Pierre Felix DELARUE REZ DE CHAUSSEE REPERAGES DES OUVERTURES				REPERE AU		Validation H.S.E.					
				Dessinateur : V. LEHÉBEL		Le :					
N° Plan :		Phase :		Date :		24/11/2025		Echelle :		SCHEMA	
Date		Indice		Modifications							
		-									