



VUE EN PLAN - MURS EN RETOUR NORD

ECH. = 1/50°

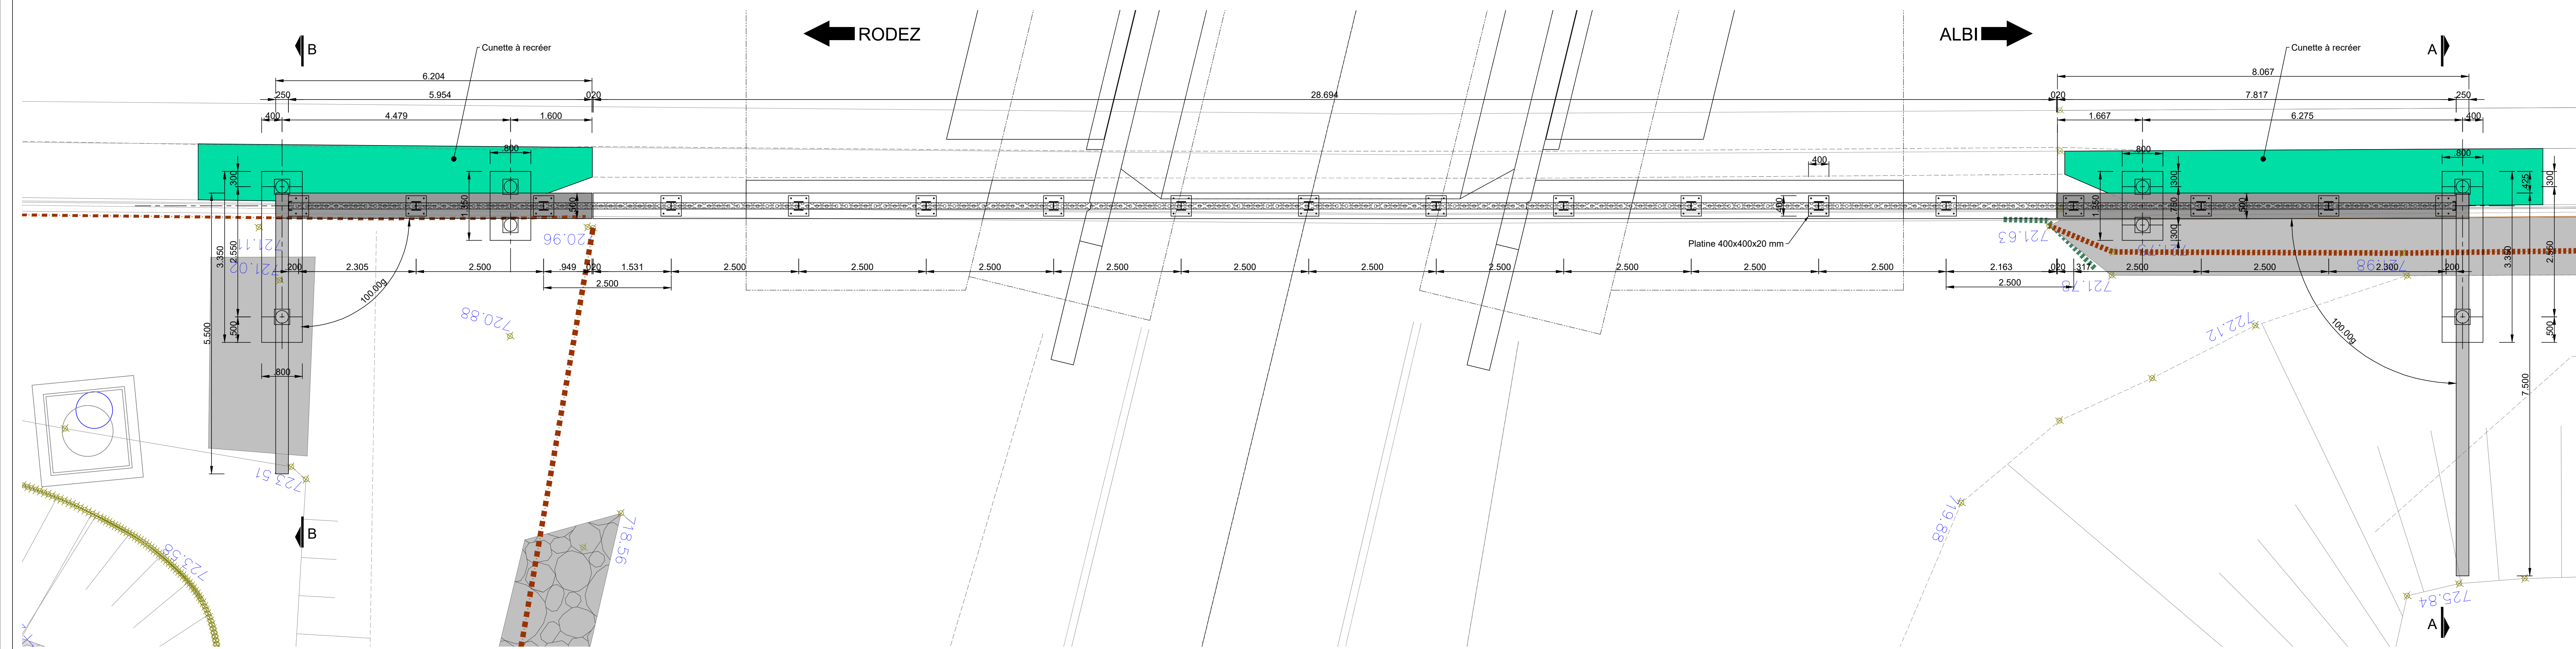


ELEVATION - MURS EN RETOUR NORD

ECH. = 1/50°

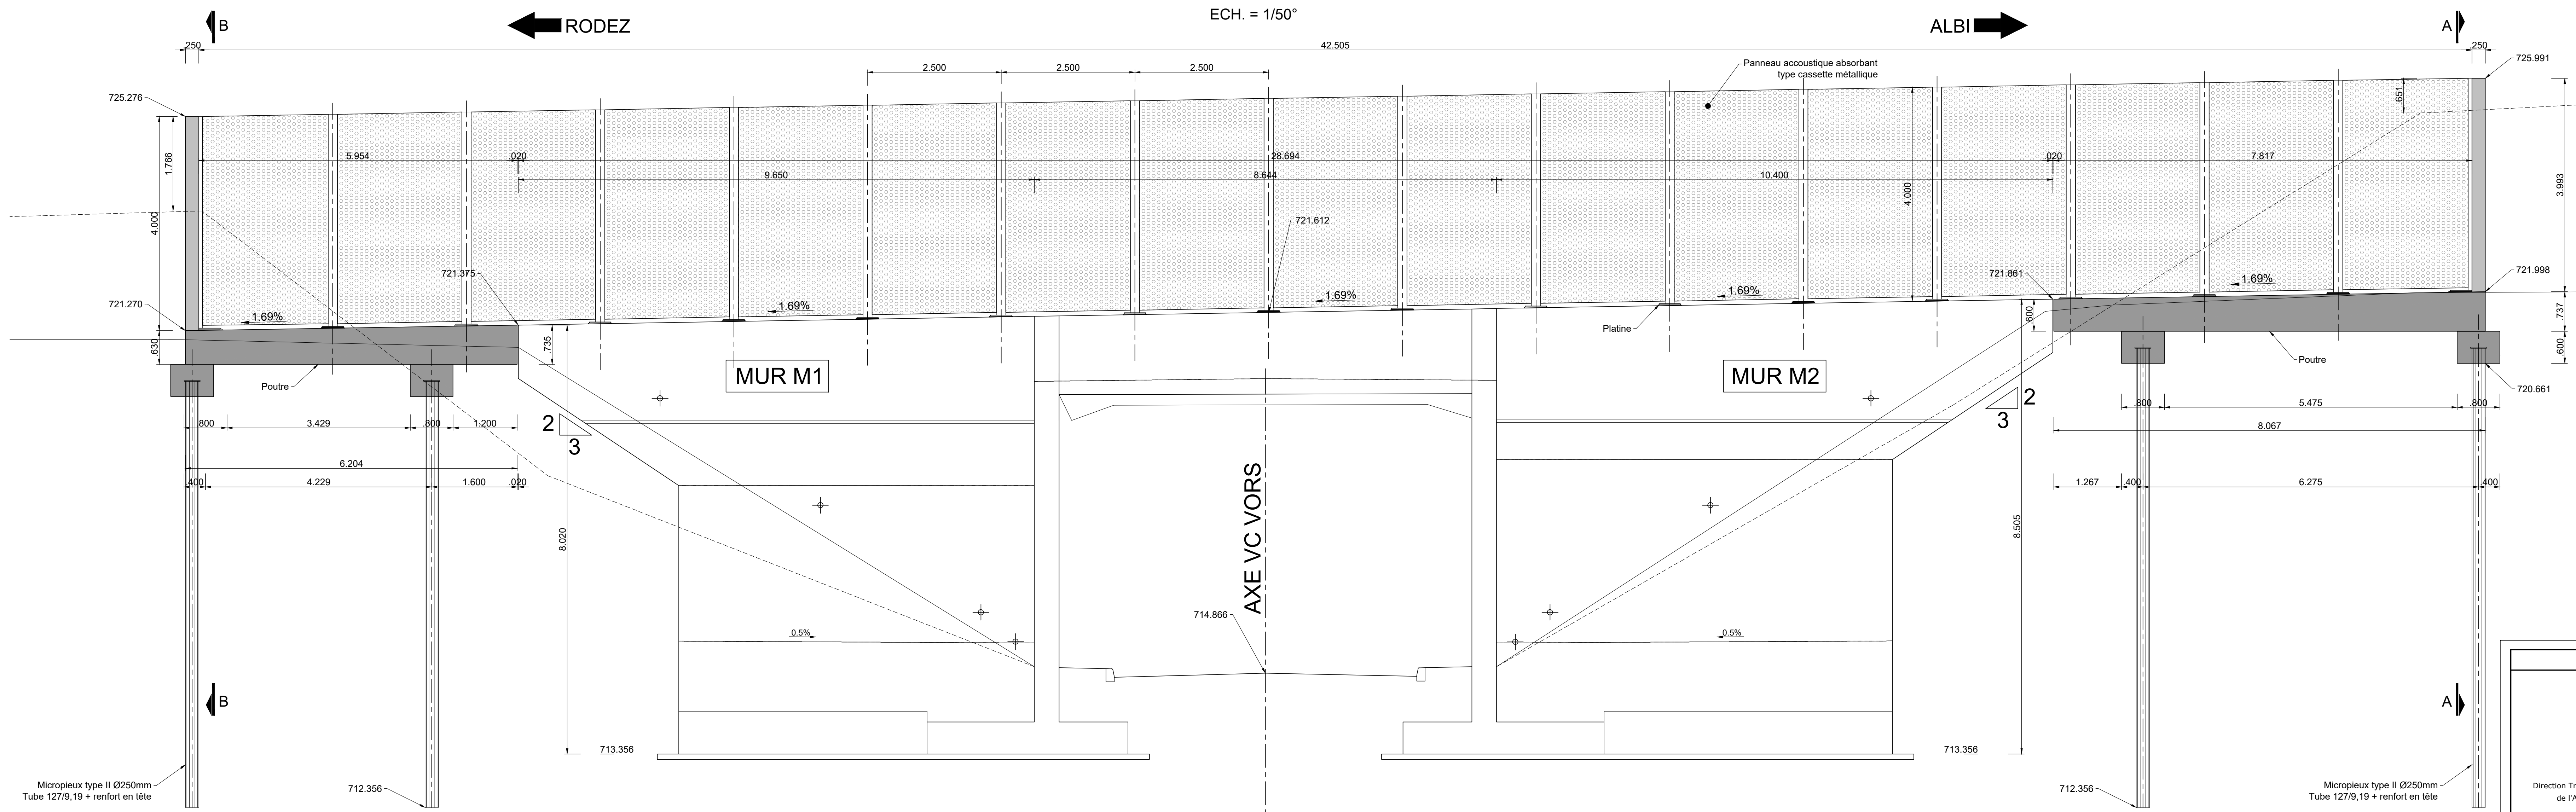


COUPE SUR MURS EXISTANTS

ECH. = 1/50°

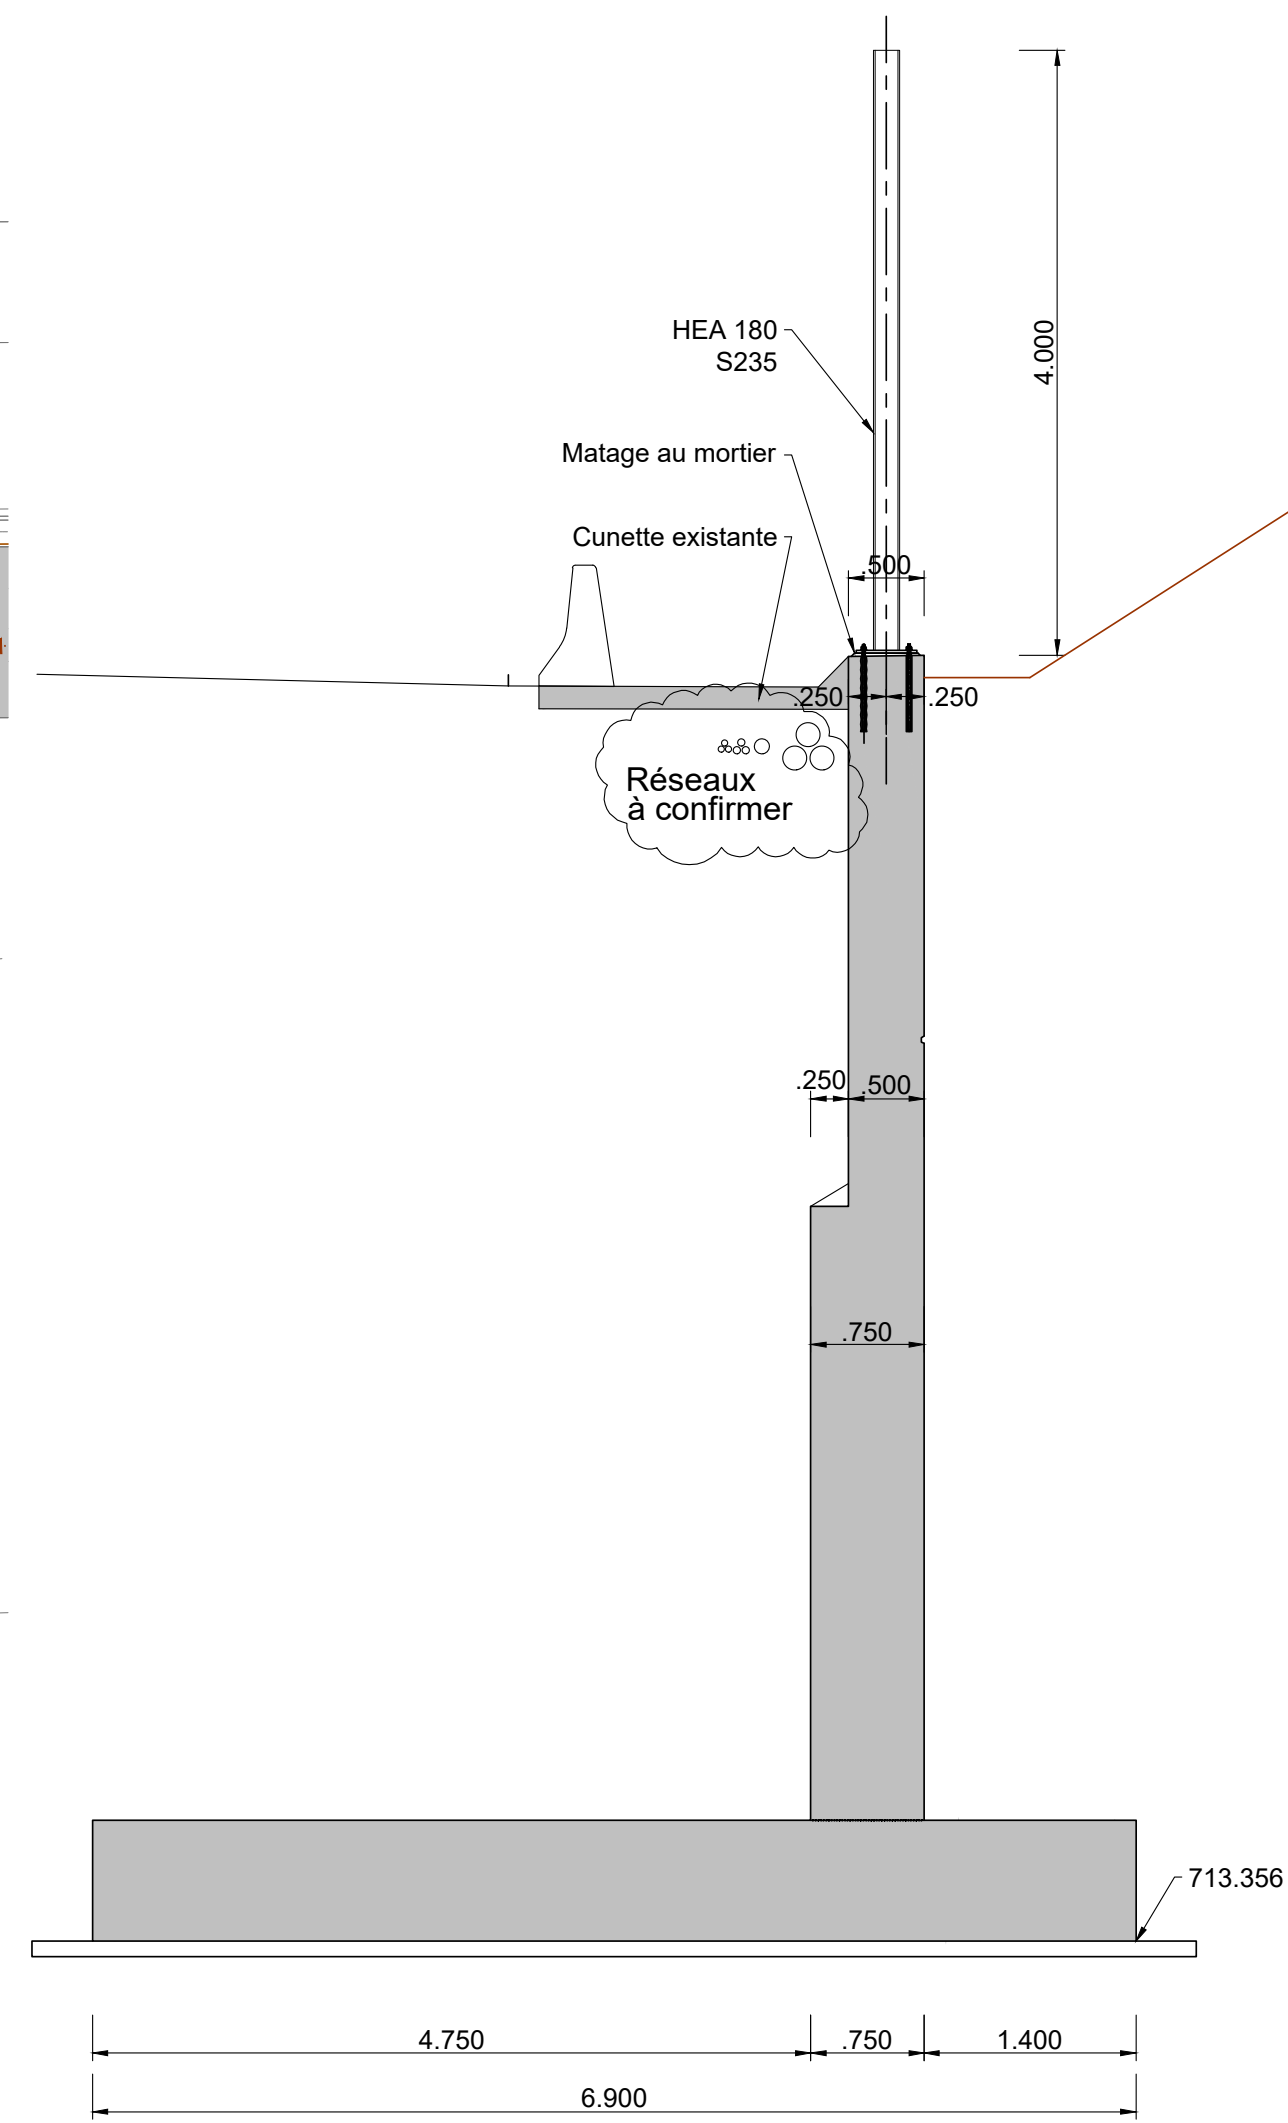


COUPE DROITE SUR OUVRAGE RIVE NORD

ECH. = 1/50°

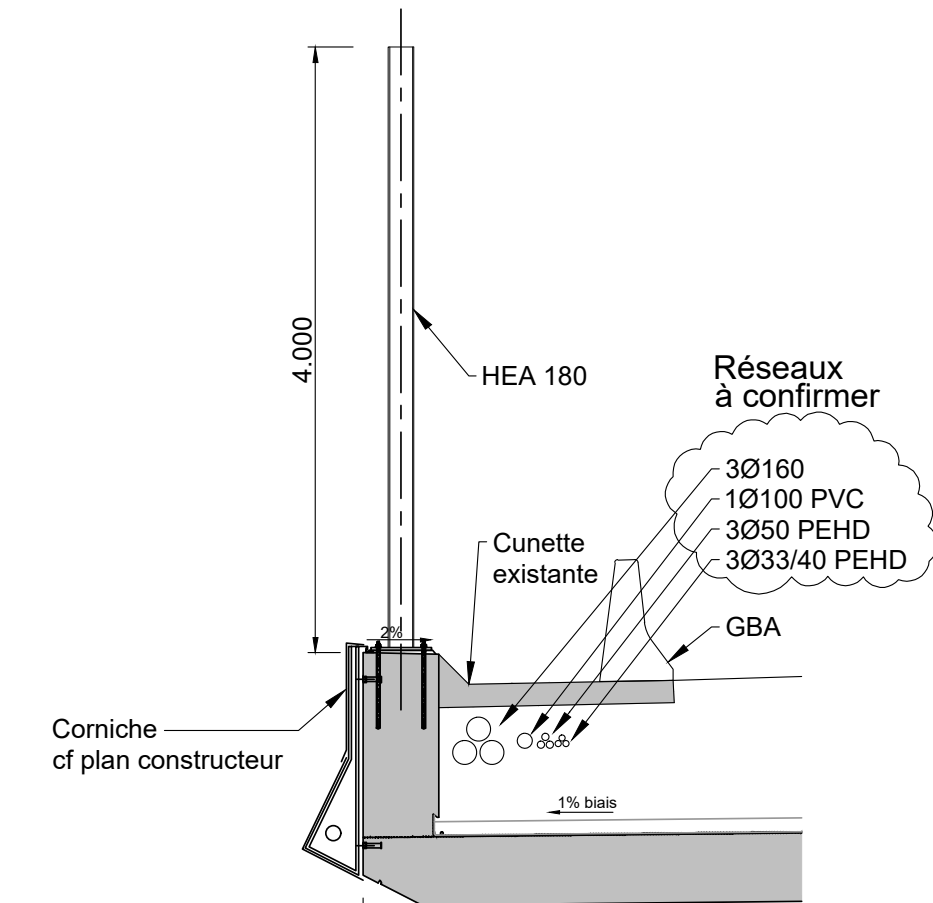


ELEVATION SUIVANT B-B

ECH. = 1/50°

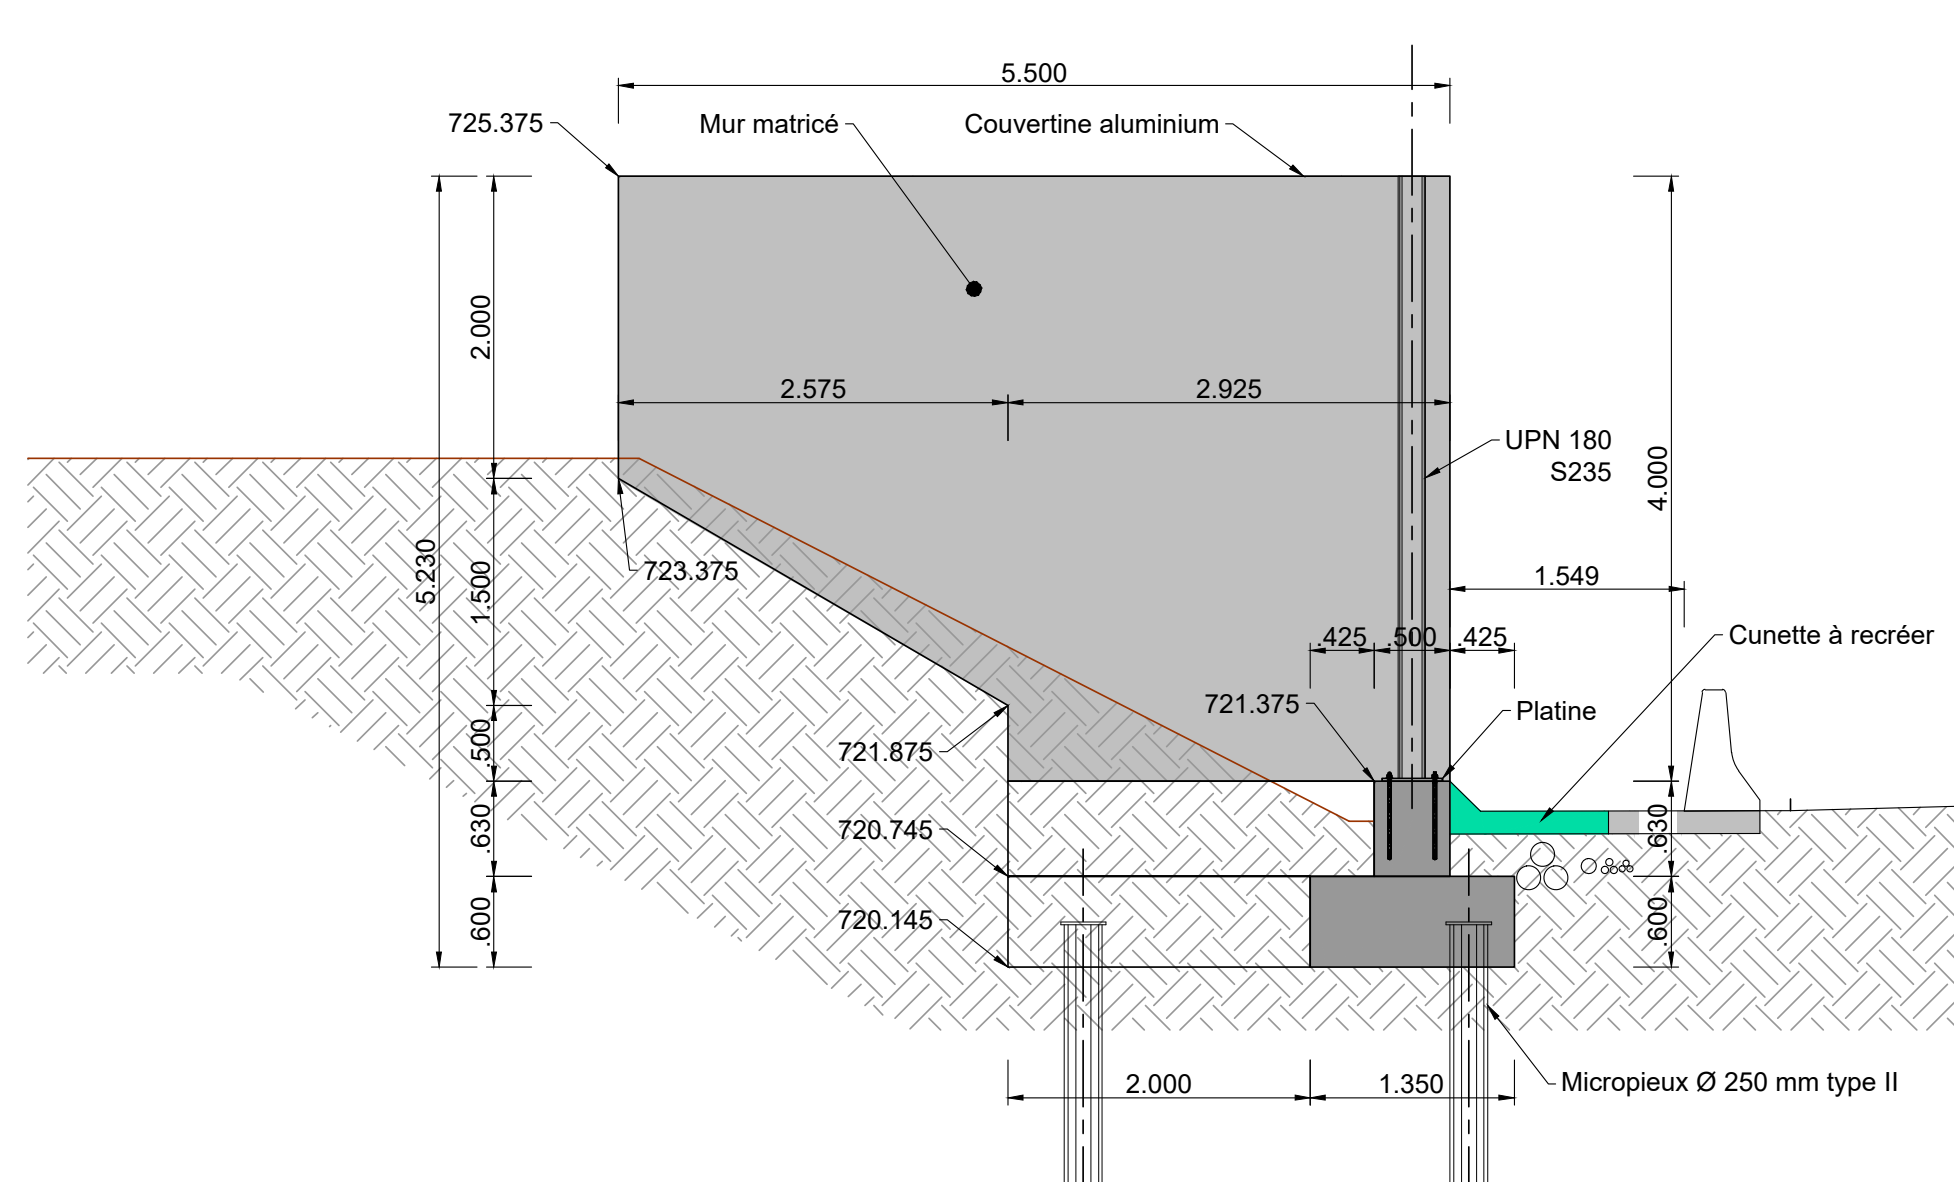


ELEVATION SUIVANT A-A

ECH. = 1/50°

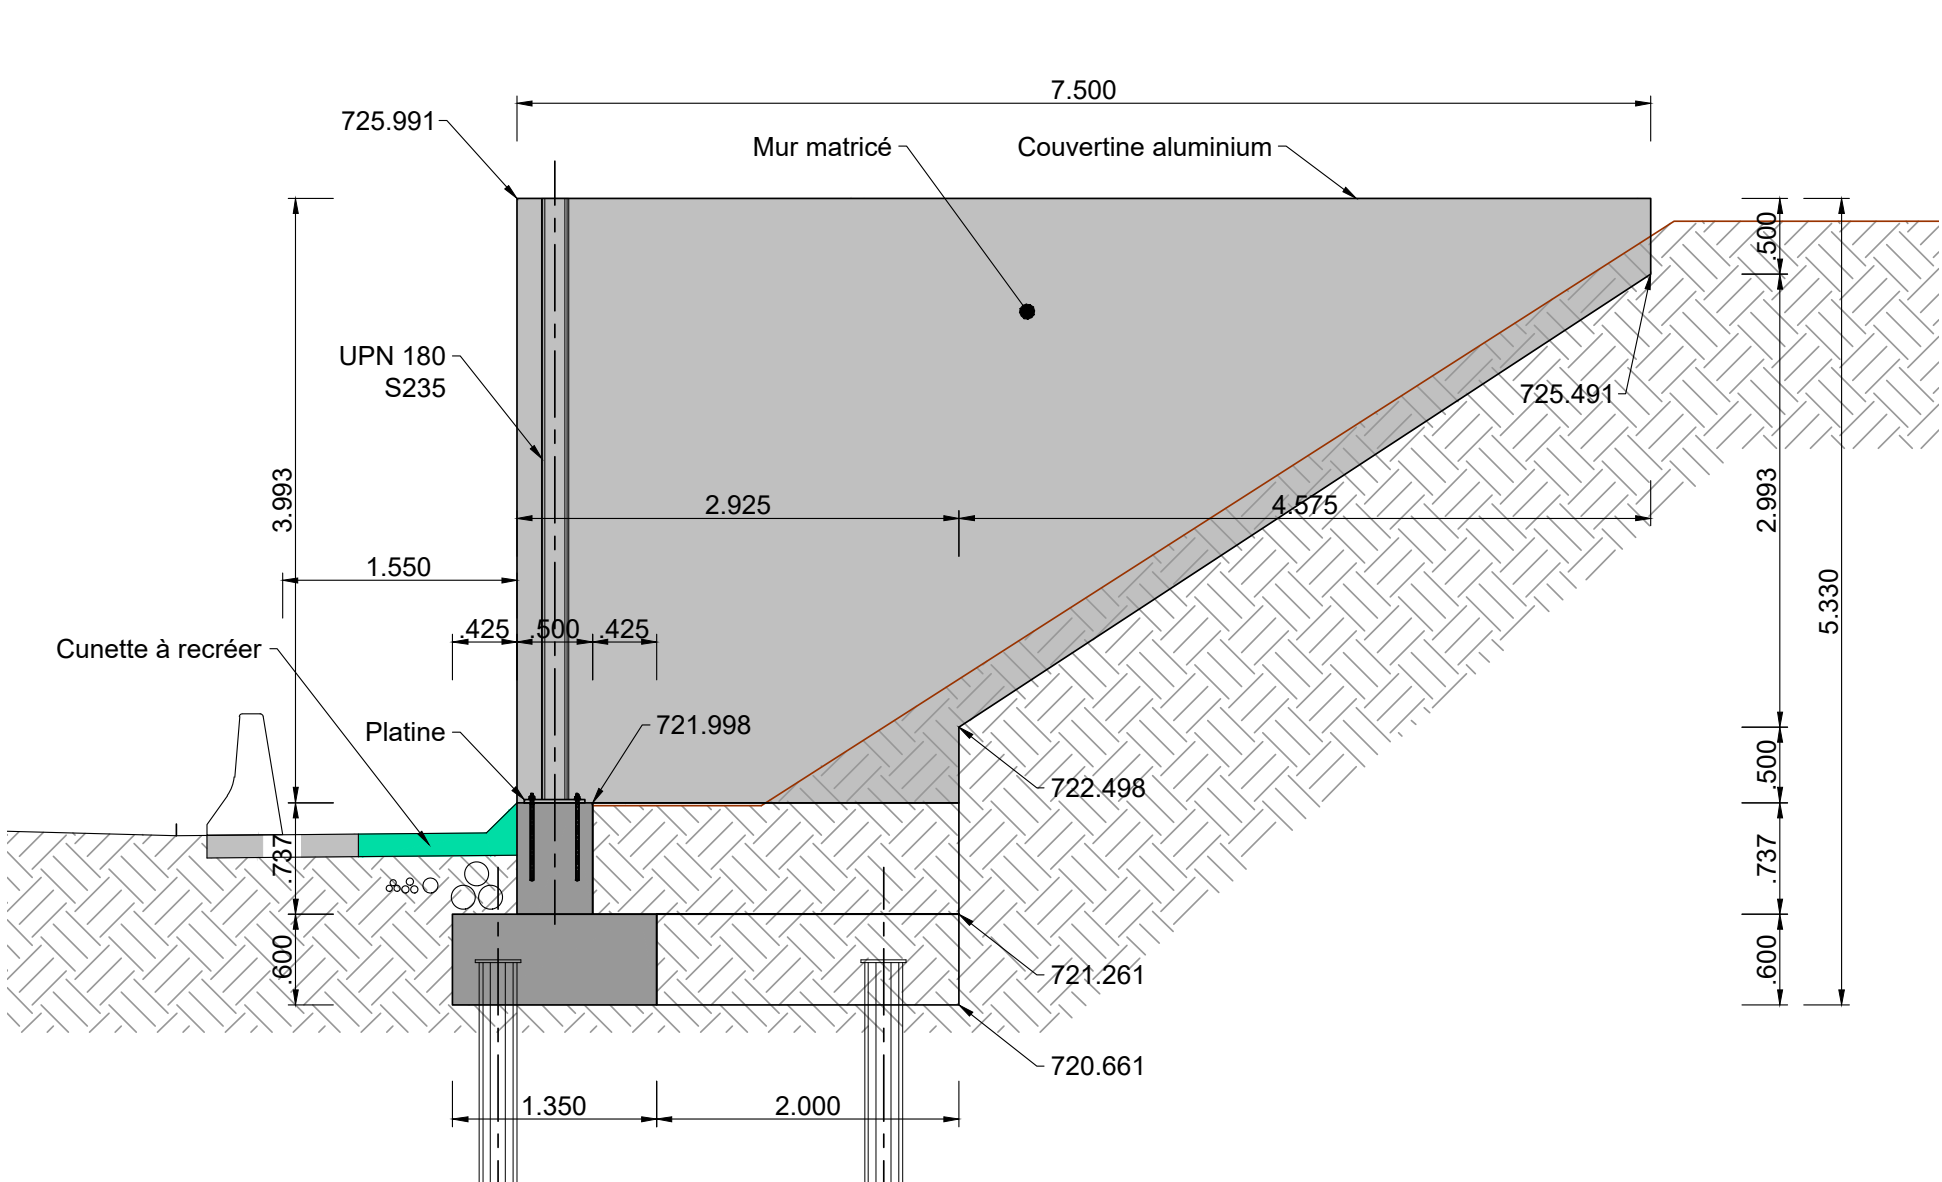


DETAIL PLATINE

ECH. = 1/10°

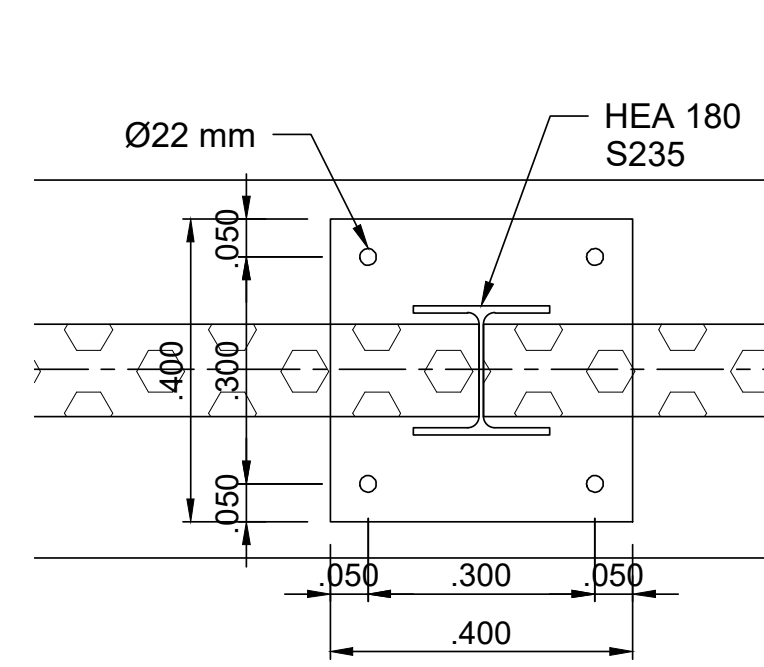

DETAIL ANCRAGE

ECH. = 1/10°

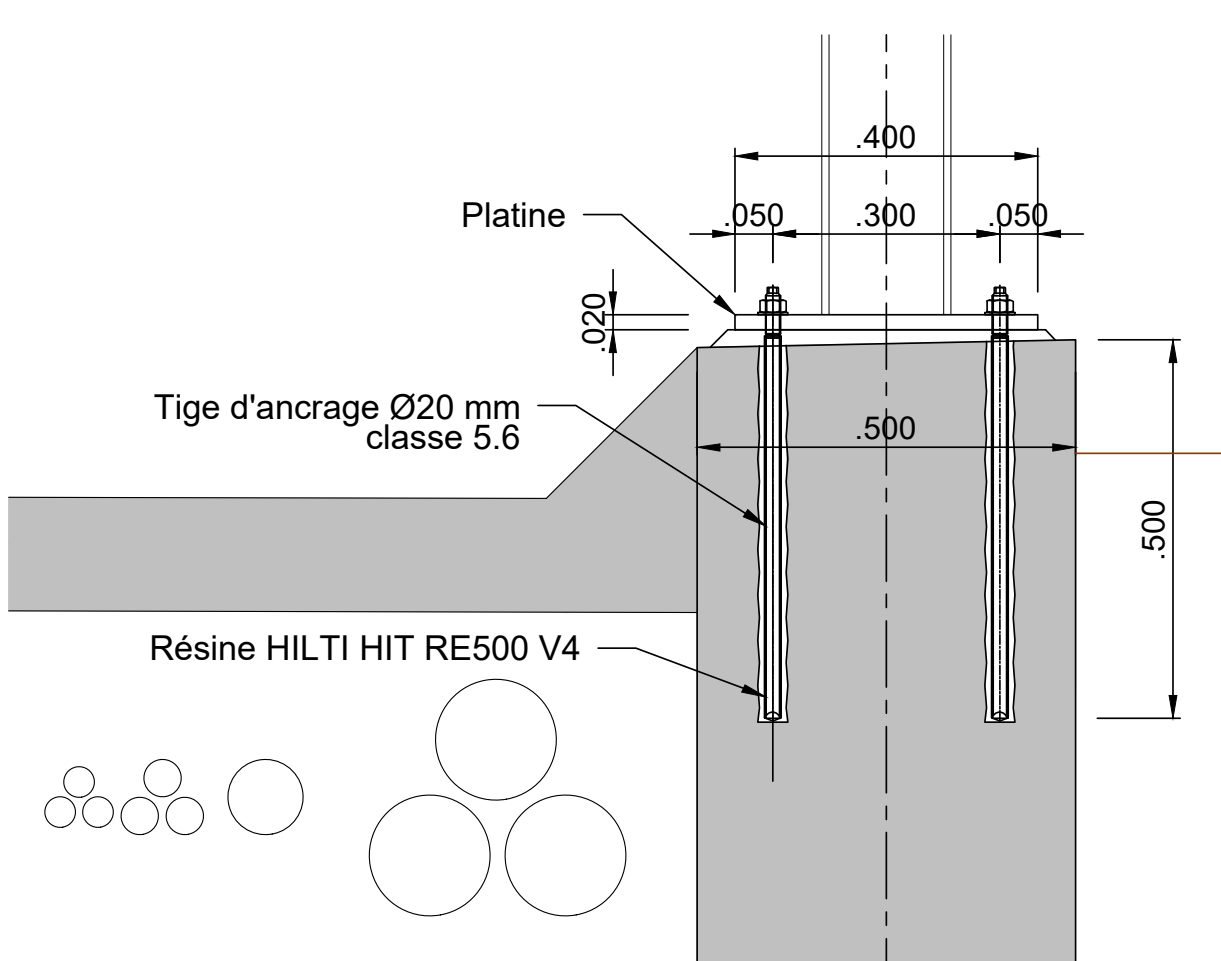

MAITRISE D'OUVRAGE	MAITRISE D'OEUVRE D'EXECUTION
 PRÉFET DE LA RÉGION OCCITANIE <i>Liberté Égalité Fraternité</i>	 LS INGENIERIE 1949 Boulevard François-Xavier Faureur 11000 CARCASSONNE
PRÉFET DE LA REGION OCCITANIE Direction Transports Direction Régionale de l'Environnement de l'Aménagement et du Logement Occitanie Cité administrative 1, place Émile CS 10008 31952 Toulouse Cedex 9	

RN88 DEVIATION DE BARAQUEVILLE POSE D'UN ÉCRAN AU NIVEAU DE L'OUVRAGE OA11

PLAN D'ENSEMBLE - COUPES & DETAILS ÉCRAN ACCOUSTIQUE



Suivi des modifications					
Indice	Date	Modifications	Etabli par	Vérifié par	Validé par
A	10/03/2026	Première diffusion	SBE	FGA	TBE
B	20/03/2026	Mise à jour	SBE	FGA	TBE

Codification du document						
Phase	Code métier	Ouvrage	Type doc	Emetteur	Chrono	Version
DCE	OA	OA11	COF	LST	001	B