


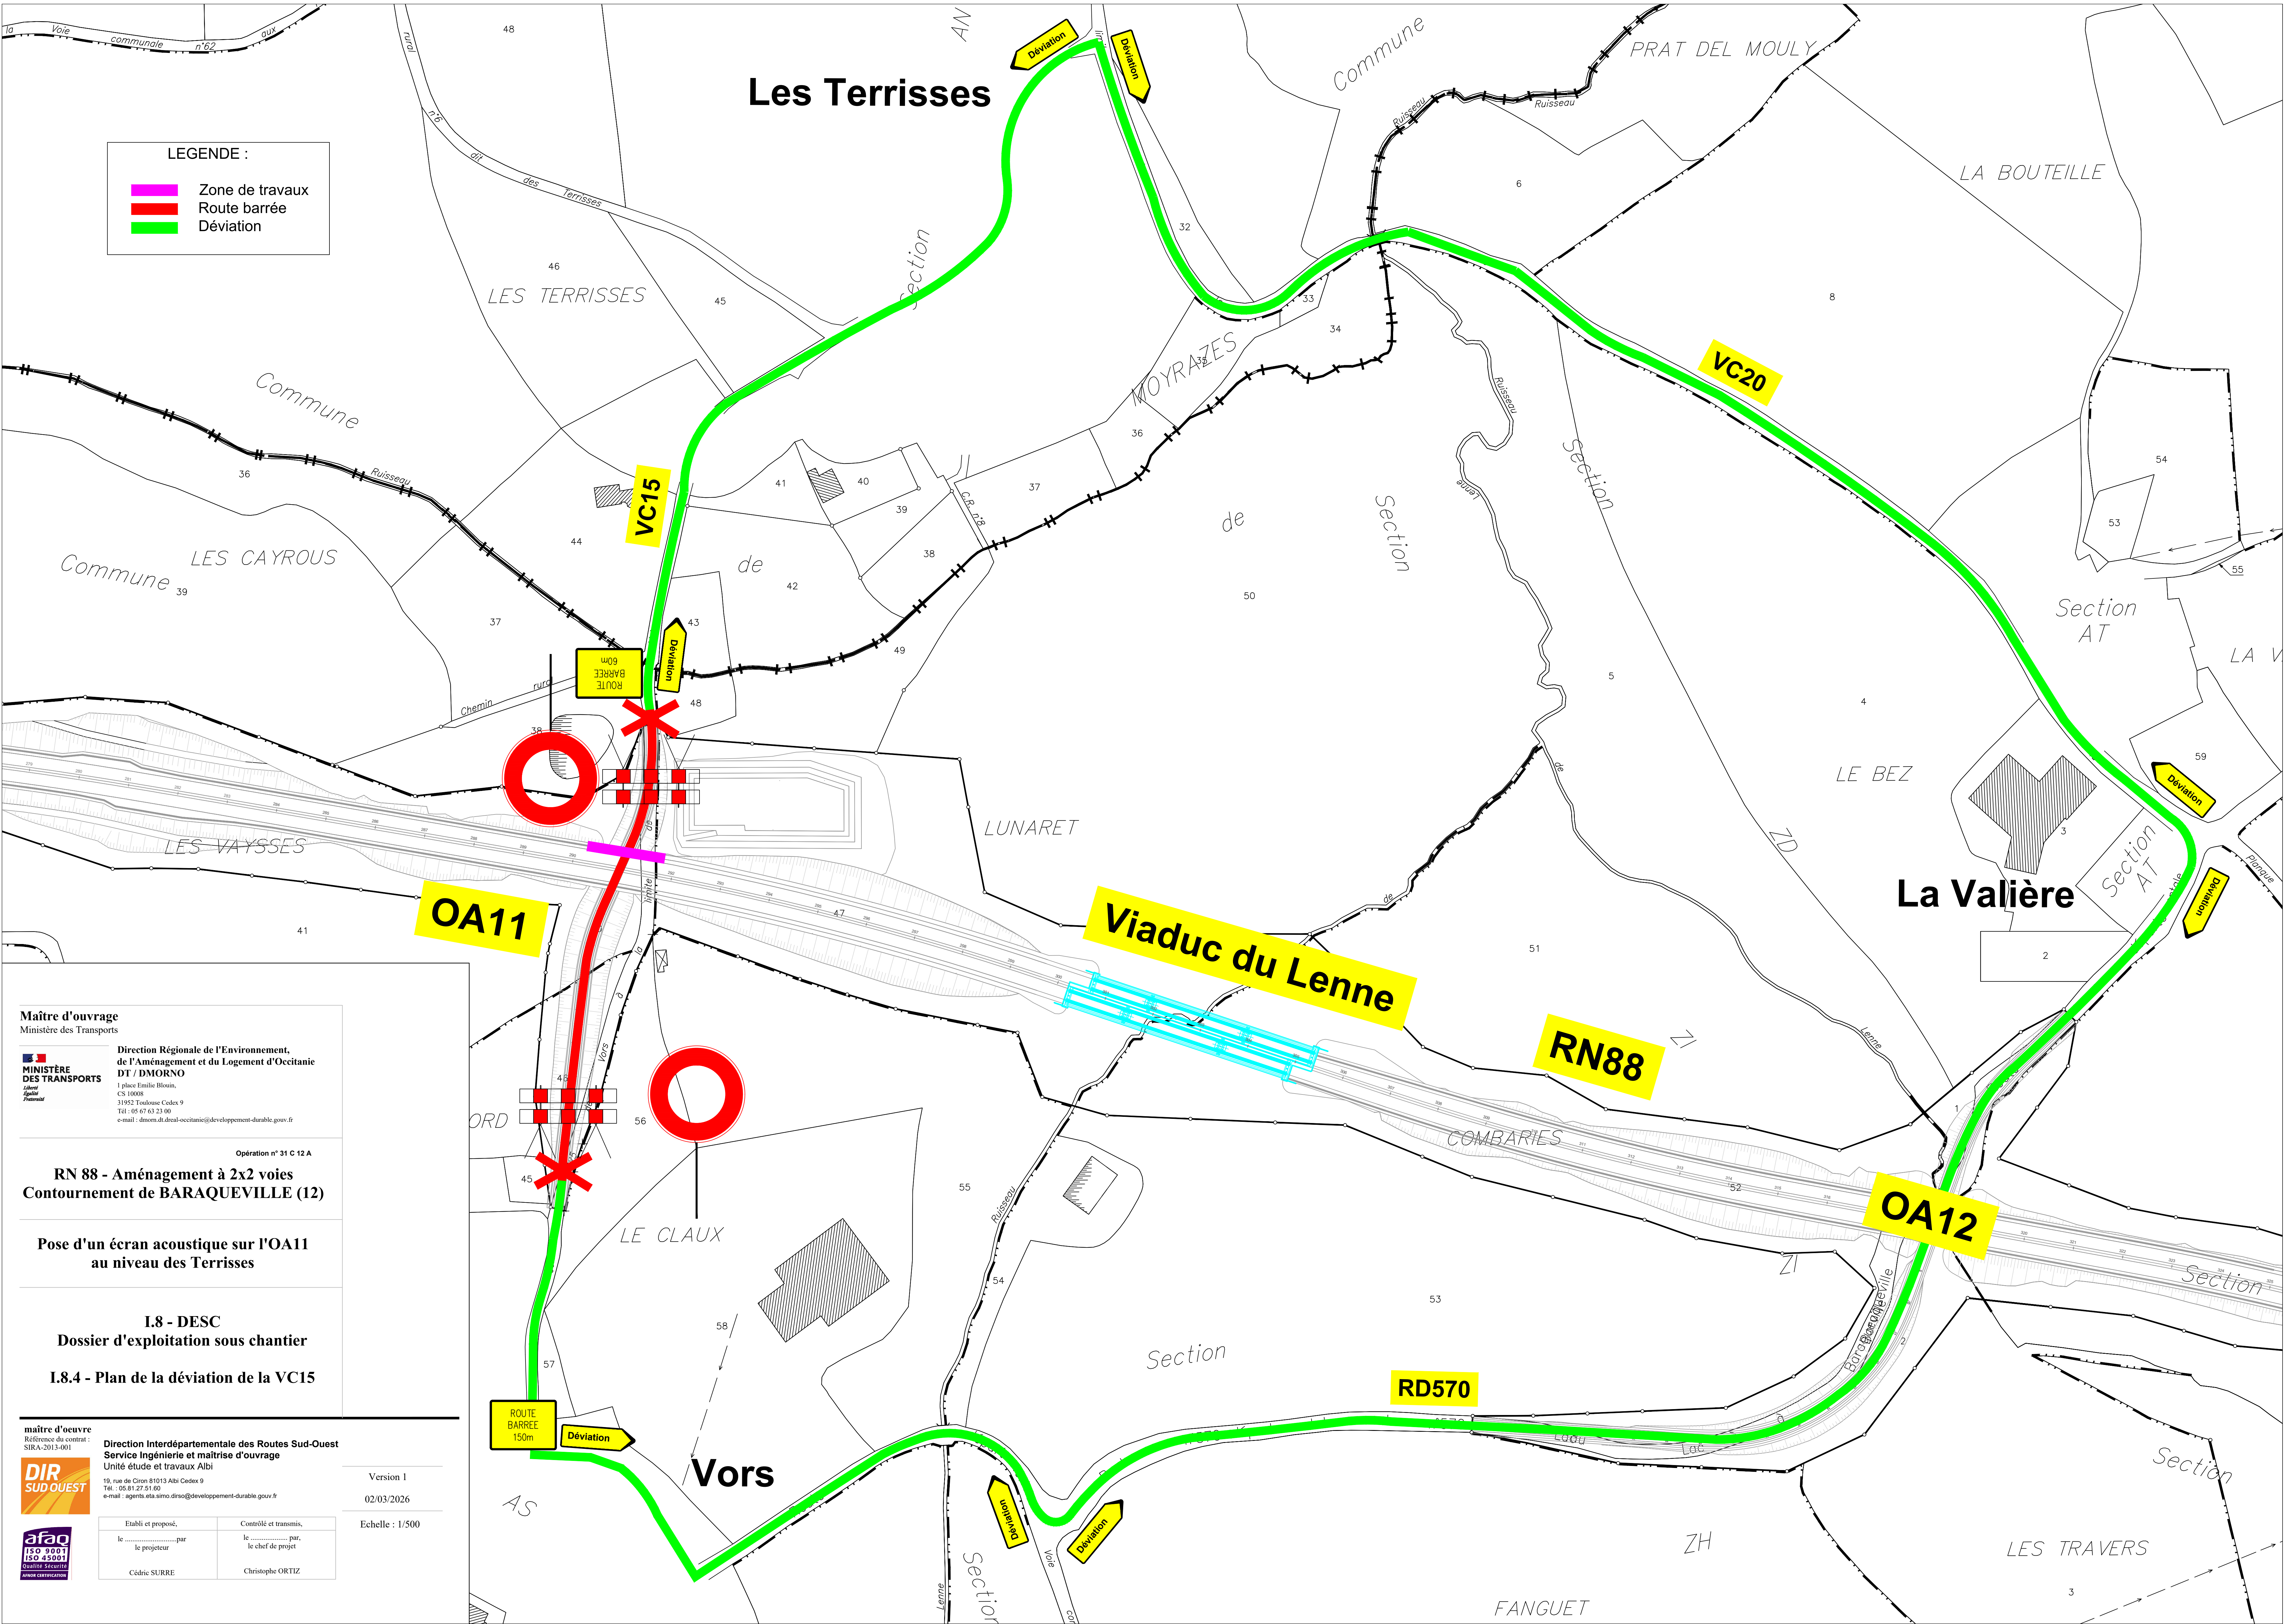

Maître d'ouvrage
Ministère des Transports

**Direction Régionale de l'Environnement,
de l'Aménagement et du Logement d'Occitanie
DT / DMORNO**
1 place Emile Blouin,
CS 10008
31952 Toulouse Cedex 9
Tél : 05 67 63 23 00
e-mail : direction.dir-occitanie@developpement-durable.gouv.fr

Opération n° 31 C 12 A

**RN 88 - Aménagement à 2x2 voies
Contournement de BARAQUEVILLE (12)**

**Pose d'un écran acoustique sur l'OA11
au niveau des Terrisses**

**I.8 - DESC
Dossier d'exploitation sous chantier**

I.8.4 - Plan de la déviation de la VC15

maître d'œuvre
Référence du contrat :
SIRA-2013-001

**Direction Interdépartementale des Routes Sud-Ouest
Service Ingénierie et maîtrise d'ouvrage
Unité étude et travaux Albi**
19, rue de Cron 81013 Albi Cedex 9
Tél : 05.81.27.51.60
e-mail : agencie.eta.sirso@developpement-durable.gouv.fr



Version 1

02/03/2026

Echelle : 1/500

Etabli et proposé, le par le projecteur	Contrôlé et transmis, le par, le chef de projet
Cédric SURRE	Christophe ORTIZ