




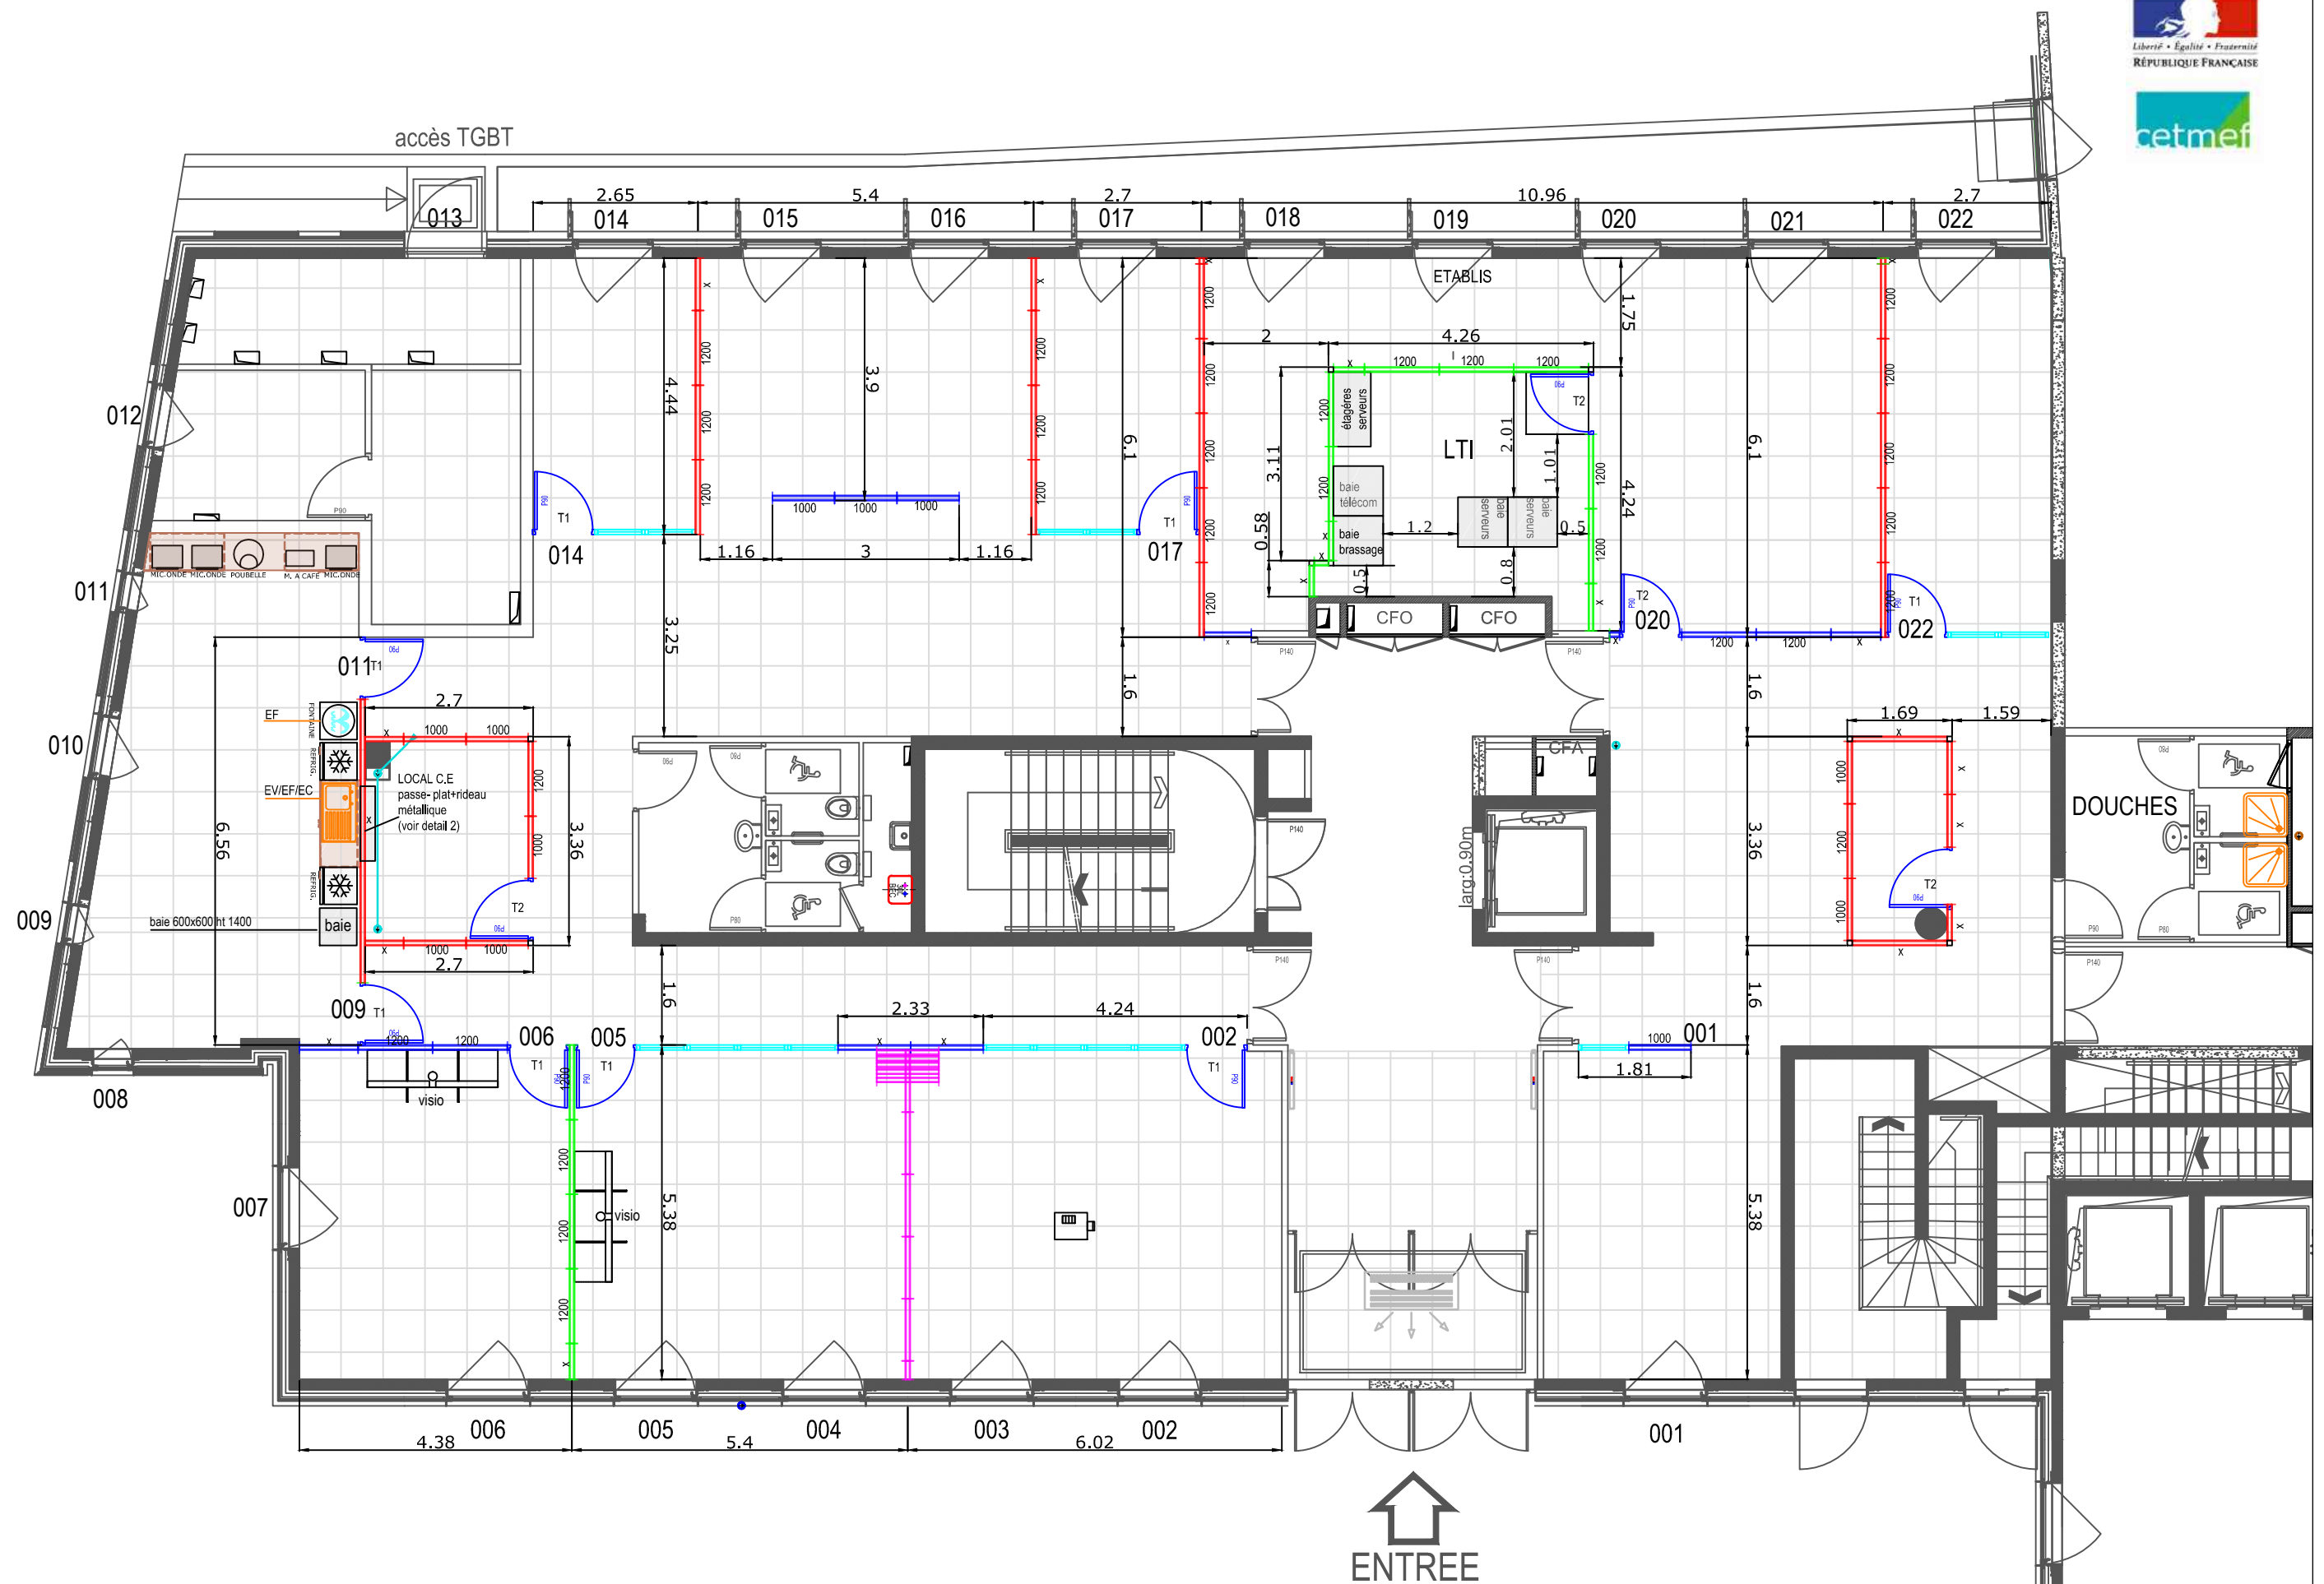

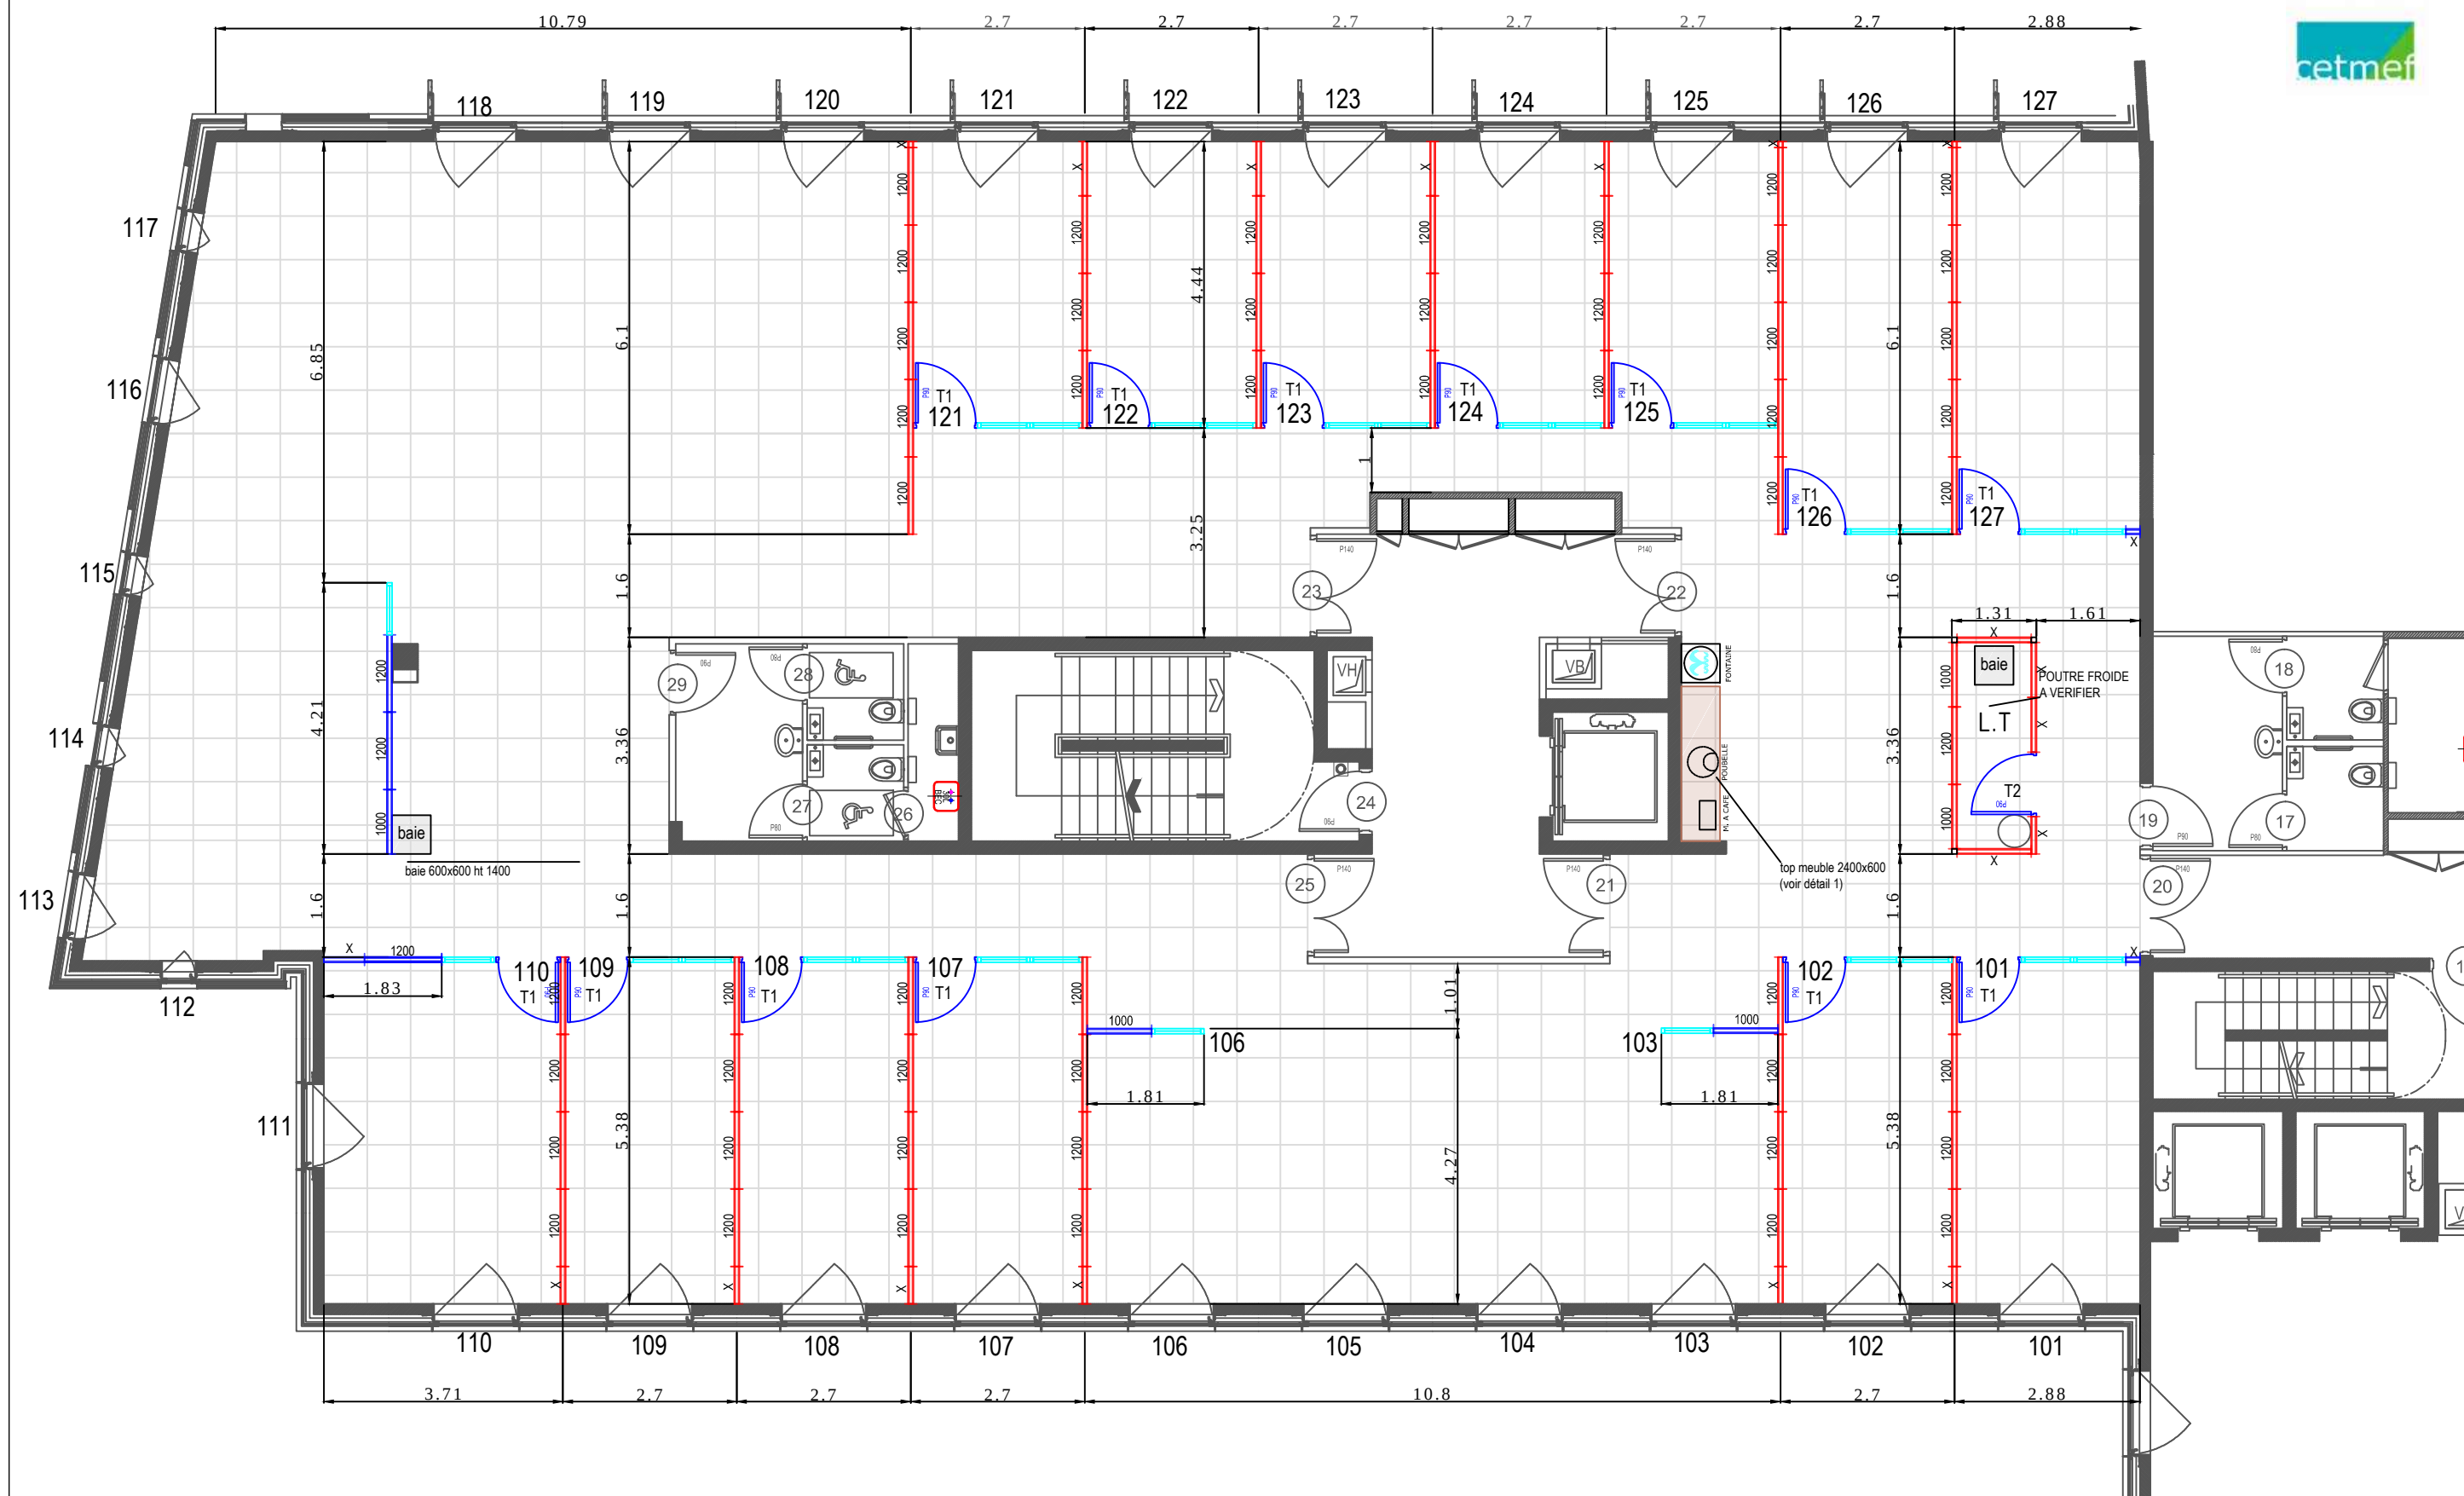

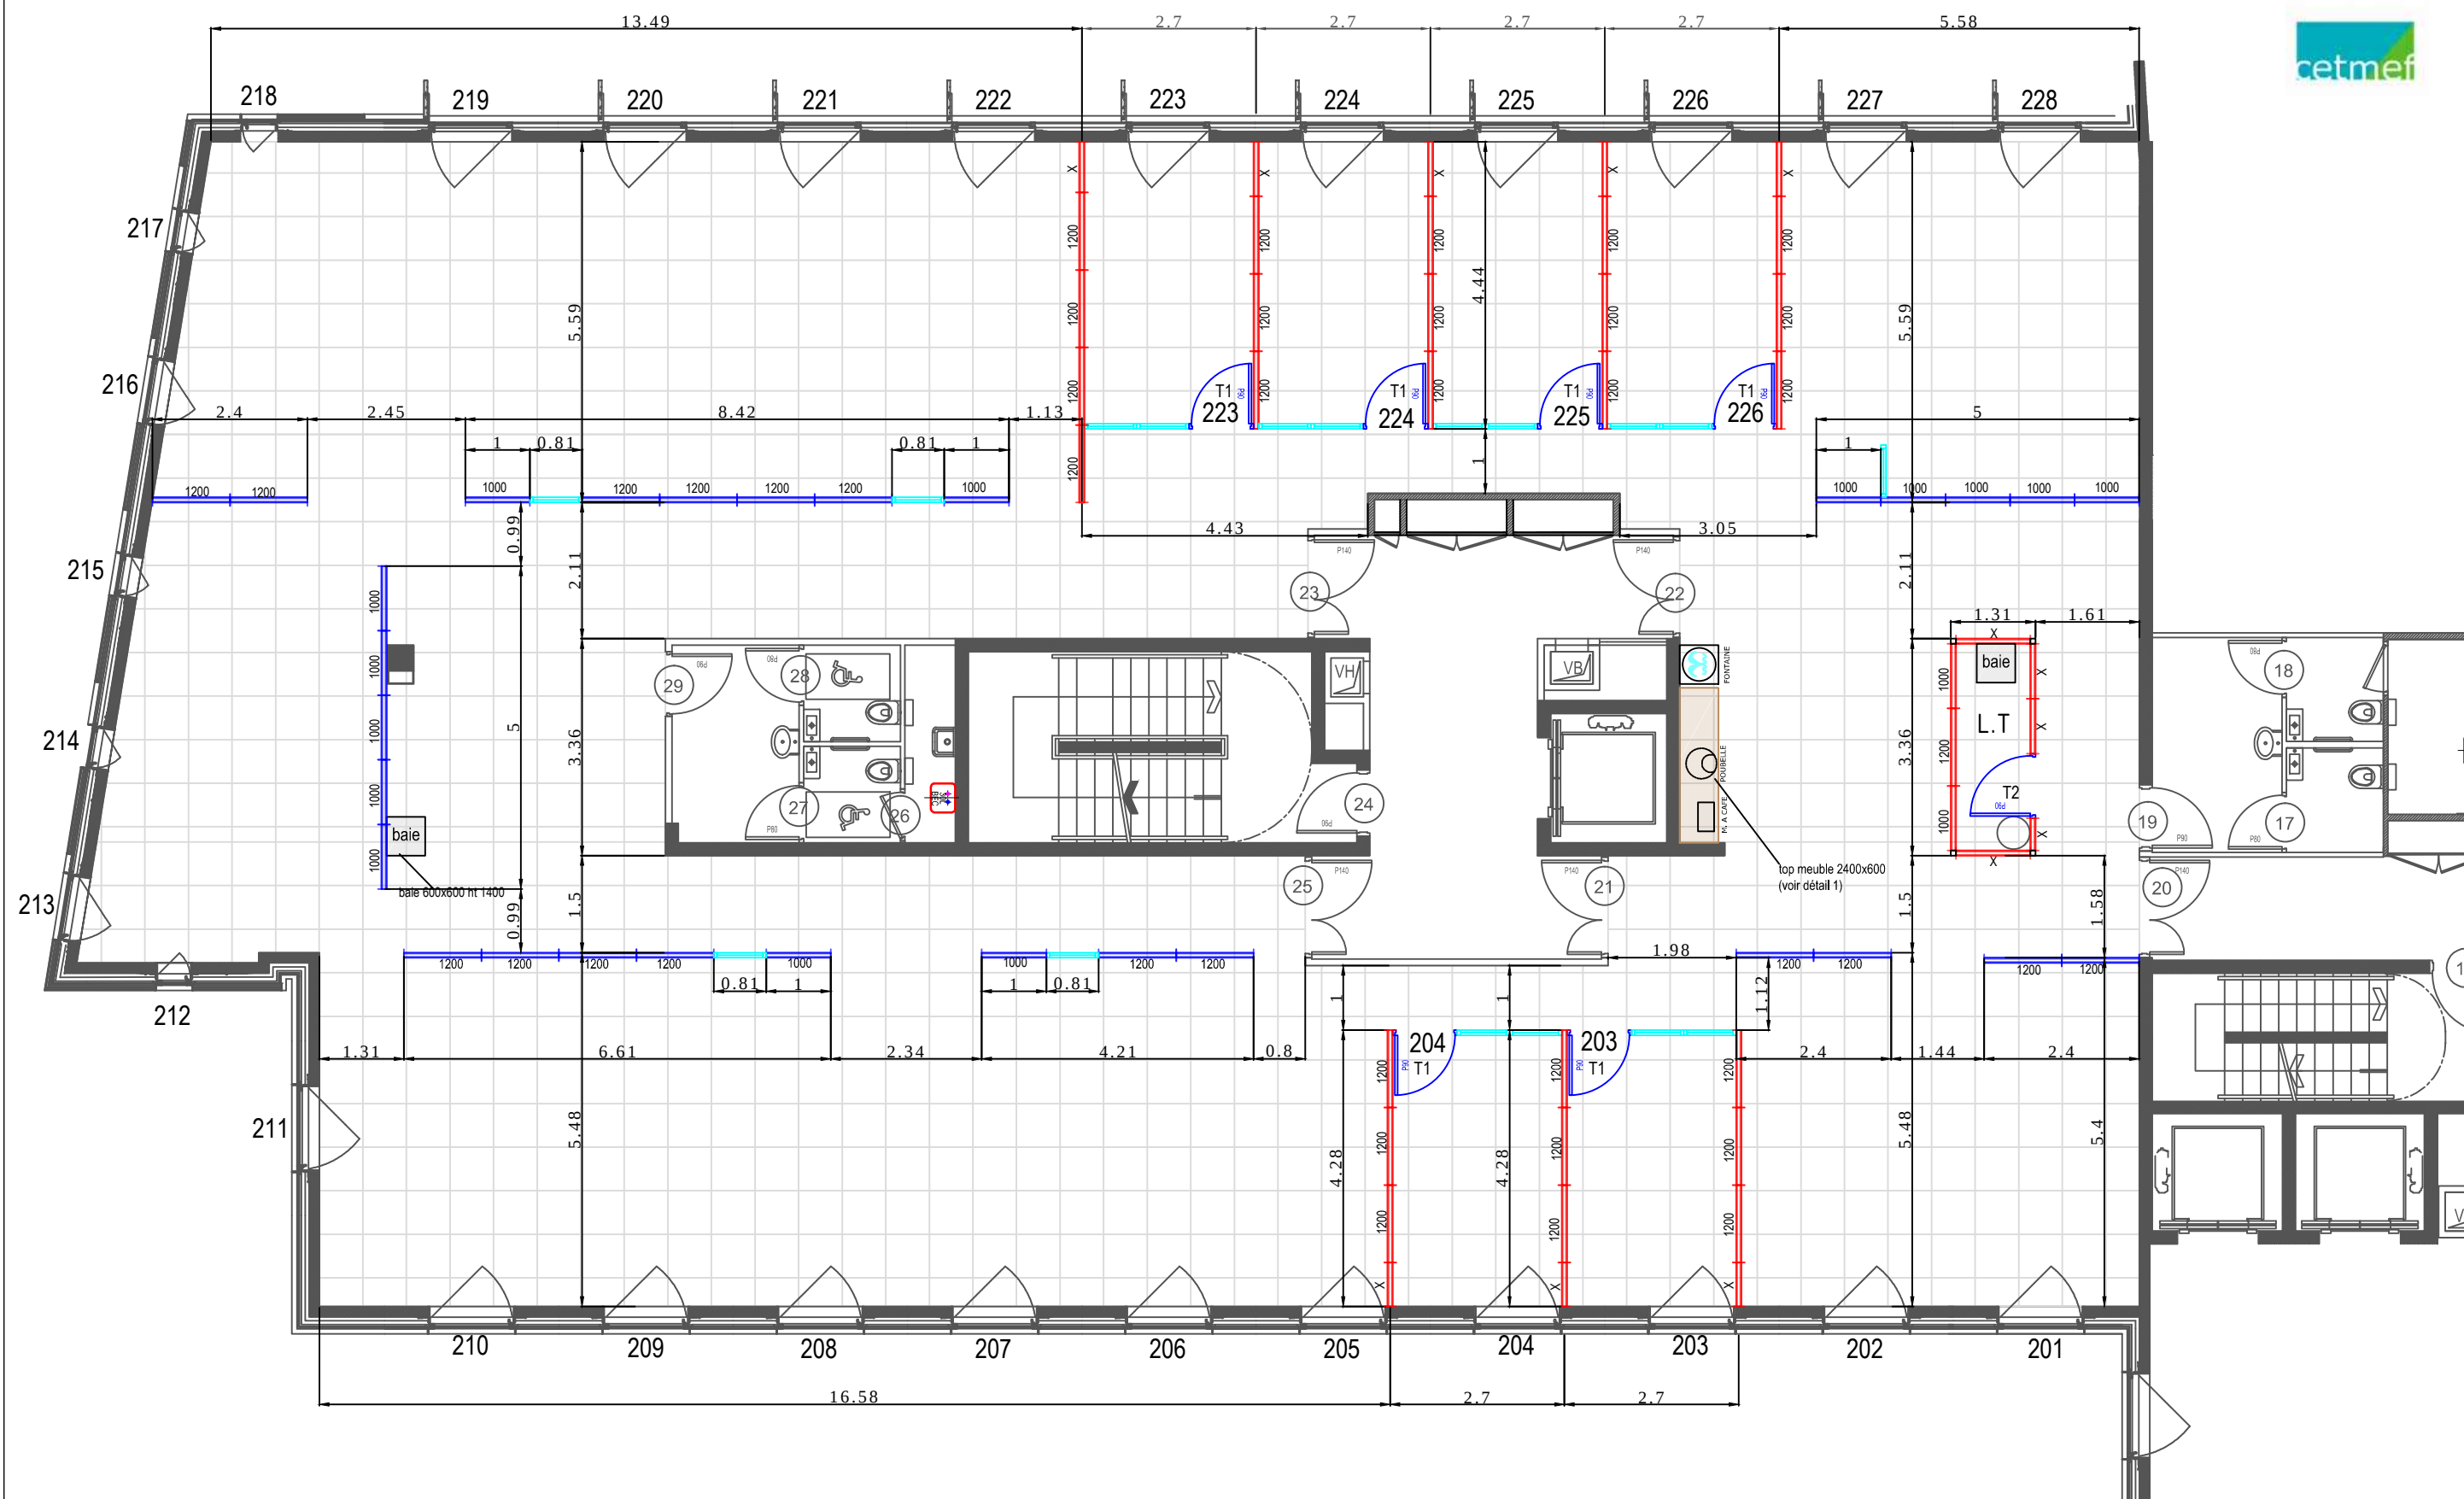


- 

CLOISON PLEINE HT 260 cm
35 dB- VOIR CHAPITRE 4.3 DU CCTP
- 


CLOISON VITREE HT 260
35 dB- VOIR CHAPITRE 4.3 DU CCTP
- 

CLOISON PLEINE HT 260 cm
39 dB- VOIR CHAPITRE 4.3 DU CCTP
- 


CLOISON PLEINE HT 260 cm
45 dB- VOIR CHAPITRE 4.3 DU CCTP

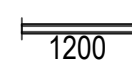

TRAME DE 1.20M

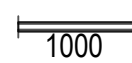



TRAME DE 1.00M

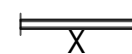

ELEMENT DE RATRAPAGE

- 

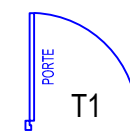CLOISON MOBILE PLEINE HT 260 cm
- 

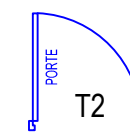PORTE HT 260 CM
28 dB- VOIR CHAPITRE 4.3 DU CCTP
- 

PORTE HT 260 CM
28 dB- VOIR CHAPITRE 4.3 DU CCTP

