


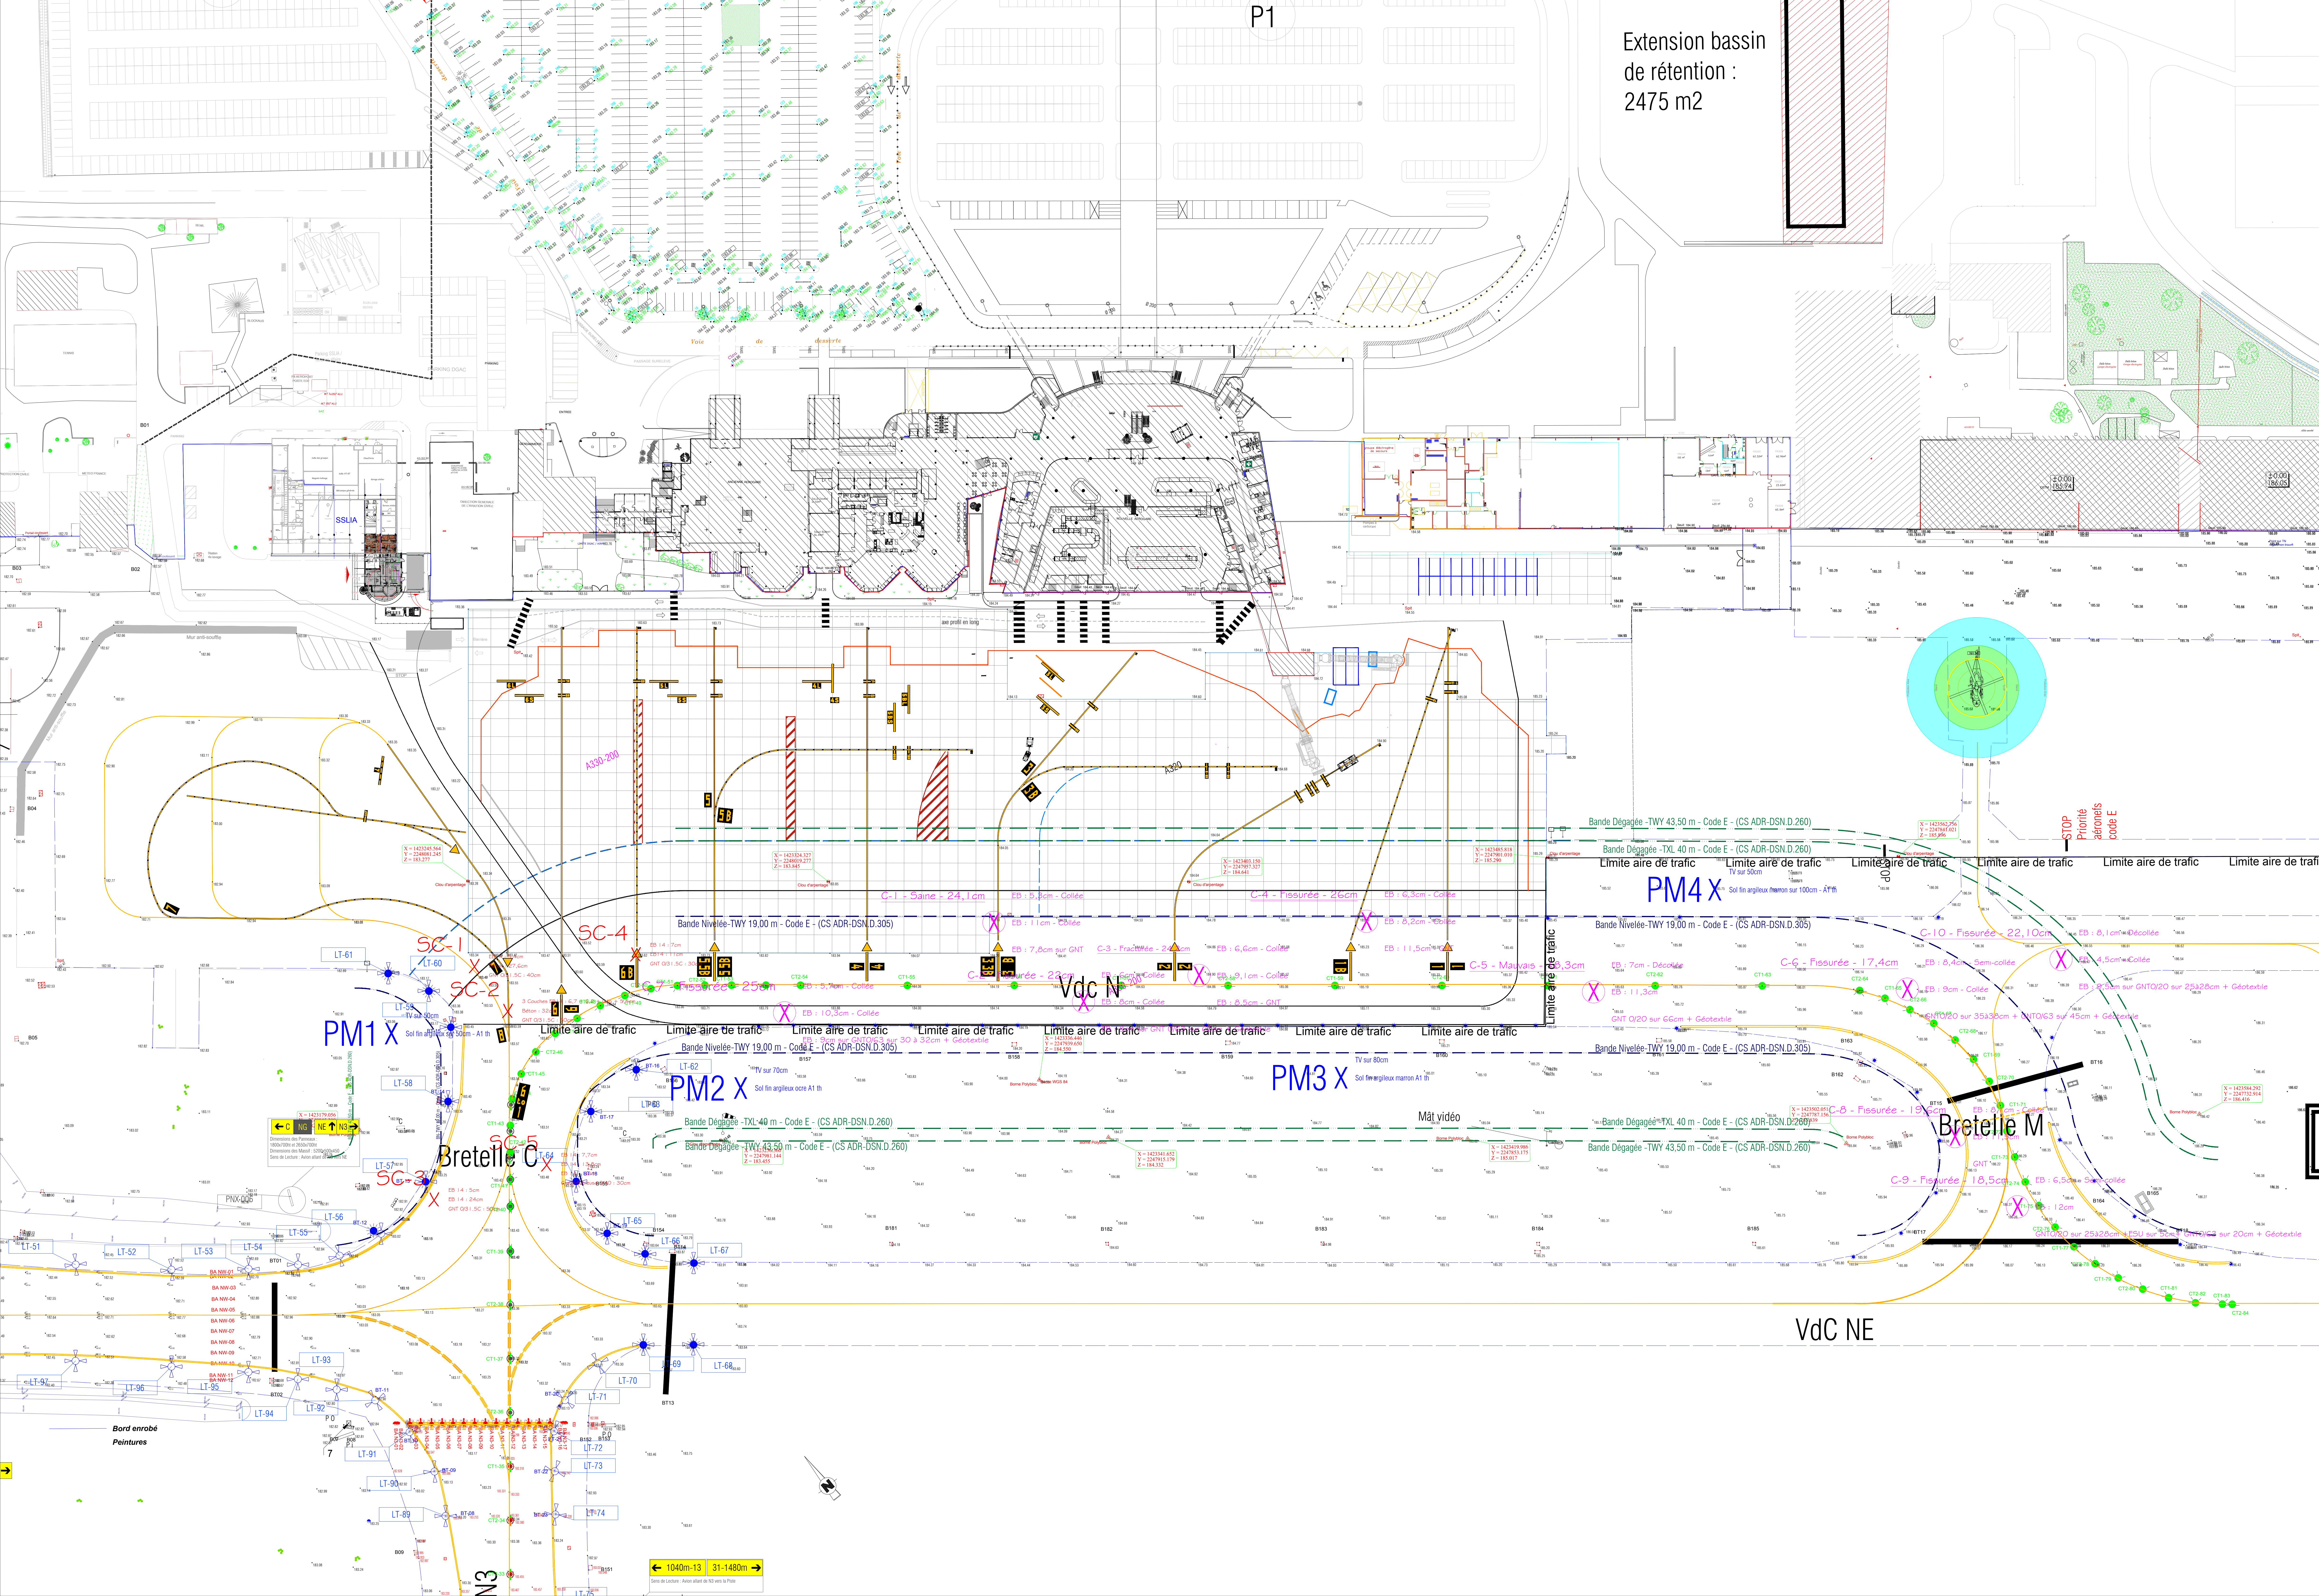

Extension bassin
de rétention :
2475 m2

Légende

Investigations Géotechniques GRACHAUS S2 APP - Septembre 2019

SC-1 X

Investigations Géotechniques GRACHAUS S2 APP - Septembre 2019

C-3 - Fracturée - 24,2cm

EB :
EB :
EB :

PM1 X

IV
Sol fin argileux

Type 1 : Cherche et trouve - Matériau
Cherche et trouve - Matériau
HSP - Analyse par coupe
Analyse par coupe

Type 2 : Data Alternative - Plan de l'APP
Identification des courbes (TV, voirie)
Identification des courbes (TV, voirie)
CIB avec coupe Projea
Analyse de coupe et coupe d'APP
Approuvé au règlement à la coupe

Air'py  **Aéroport Pau Pyrénées**
Route de l'Aéroport
64230 Lizeux

SYNDICAT MIXTE AEROPORT PAU PYRENEES
Maîtrise d'Oeuvre pour la Réfection
du Twy November entre les Twy CHARLIE et MIKE

Dossier de Consultation des Entreprises
Plan de l'Etat Existant - Repérage des Sondages

Número d'attribution : A230008	RAF du plan	Indice
Echelle : 1/5000m	888/1000	
Format : DCE	SOG01b	A
Phase : PI		
Zone d'Activité :		
Nom du fichier :	Localisation du dessin dans l'ensemble du projet	
Type de repère altimétrique ex :	NGF Normal - IGN	
Type de repère planimétrique ex :	NGF - CC40	

SOGETI
INGENIERIE
Airports

Membre
31 Rue Thomas Edison - La Station 64 8
64000 ORTHEZ
Tél : 05 67 24 21 00
www.sogeti-ingenierie.fr

INDICE	OBJET DE L'INDICE	DATE	DESINE PAR	VERIFIE PAR
A	Création	Mars 2006	Y. Boudet	B. Charpentier