
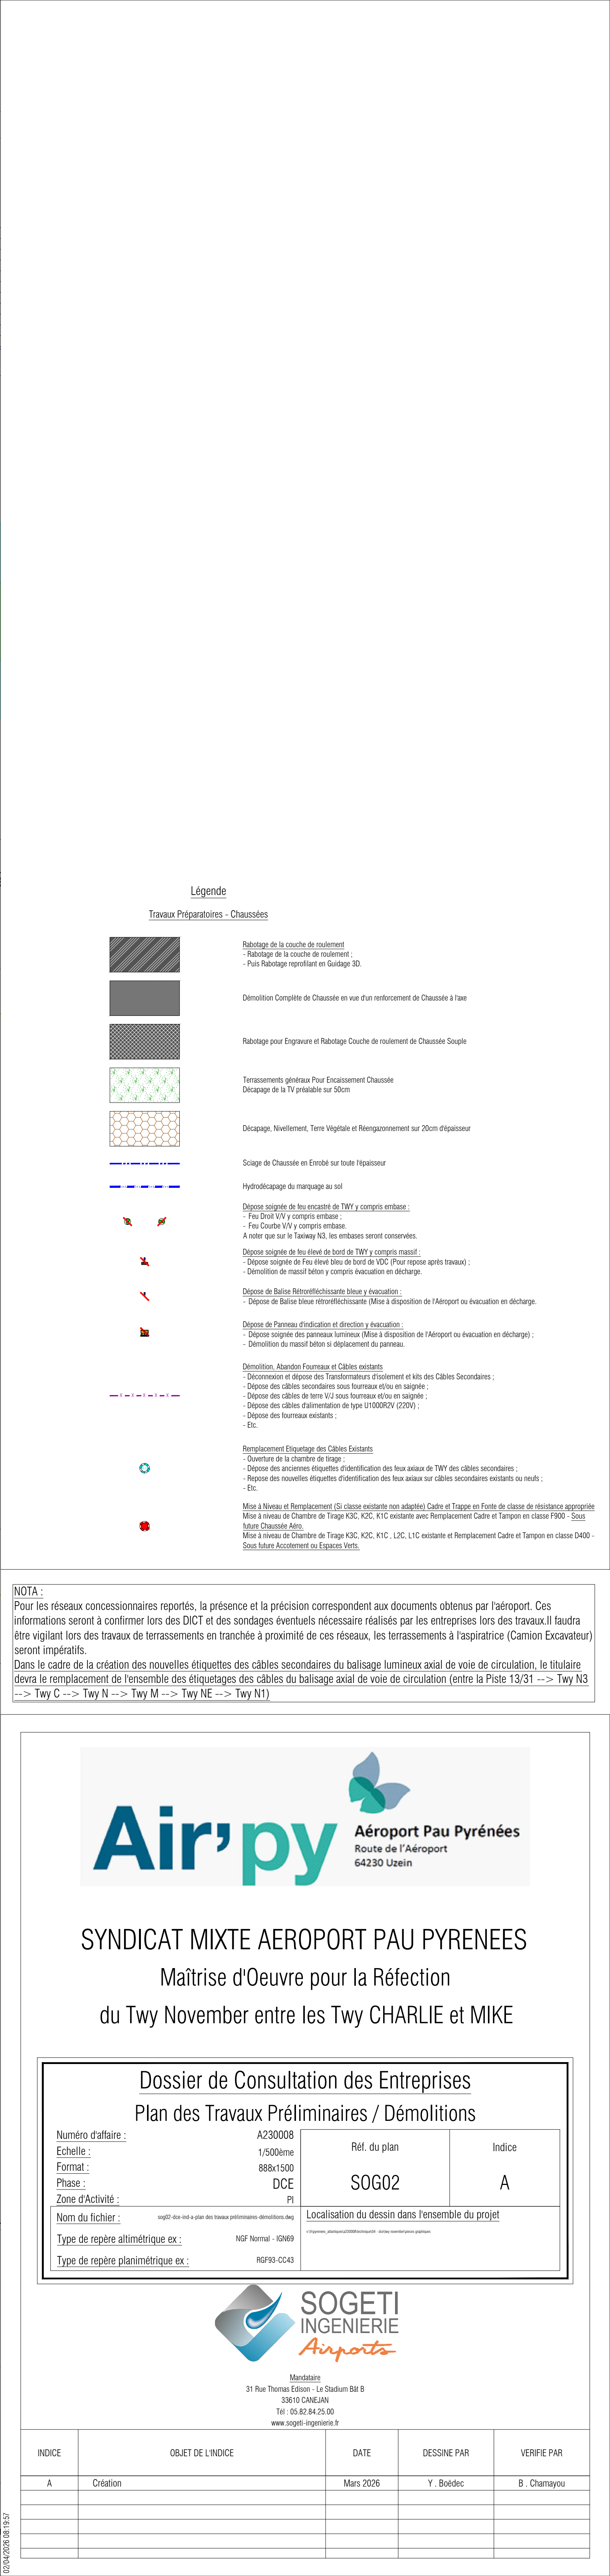
 


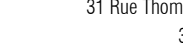

Air'py  **Aéroport Pau Pyrénées**
Route de l'Aéroport
64230 Uzein

Dossier de Consultation des Entreprises Plan des Travaux Préliminaires / Démolitions			
Nom du fichier :		Localisation du dessin dans l'ensemble du projet	

 **SOGETI
INGENIERIE**
Airports

www.sogeti-ingenierie.fr

INDICE	OBJET DE L'INDICE	DATE	DESSINE PAR	VERIFIE PAR
