




Profil n°: Axe TWY N
Echelle en X : 1/500
Echelle en Y : 1/50
Aéroport Pau Pyrénées


PC : 182.00 m

Tabulations	P01	P02	P03	P04	P05	P06	P07	P08	P09	P10	P11	P12	P13	P14	P15	P16	P17	P18	P19	P20

Conforme - Taux de variation de transitions de pentes inférieures à 1% par 30m et rayons de courbure supérieures à 3 000

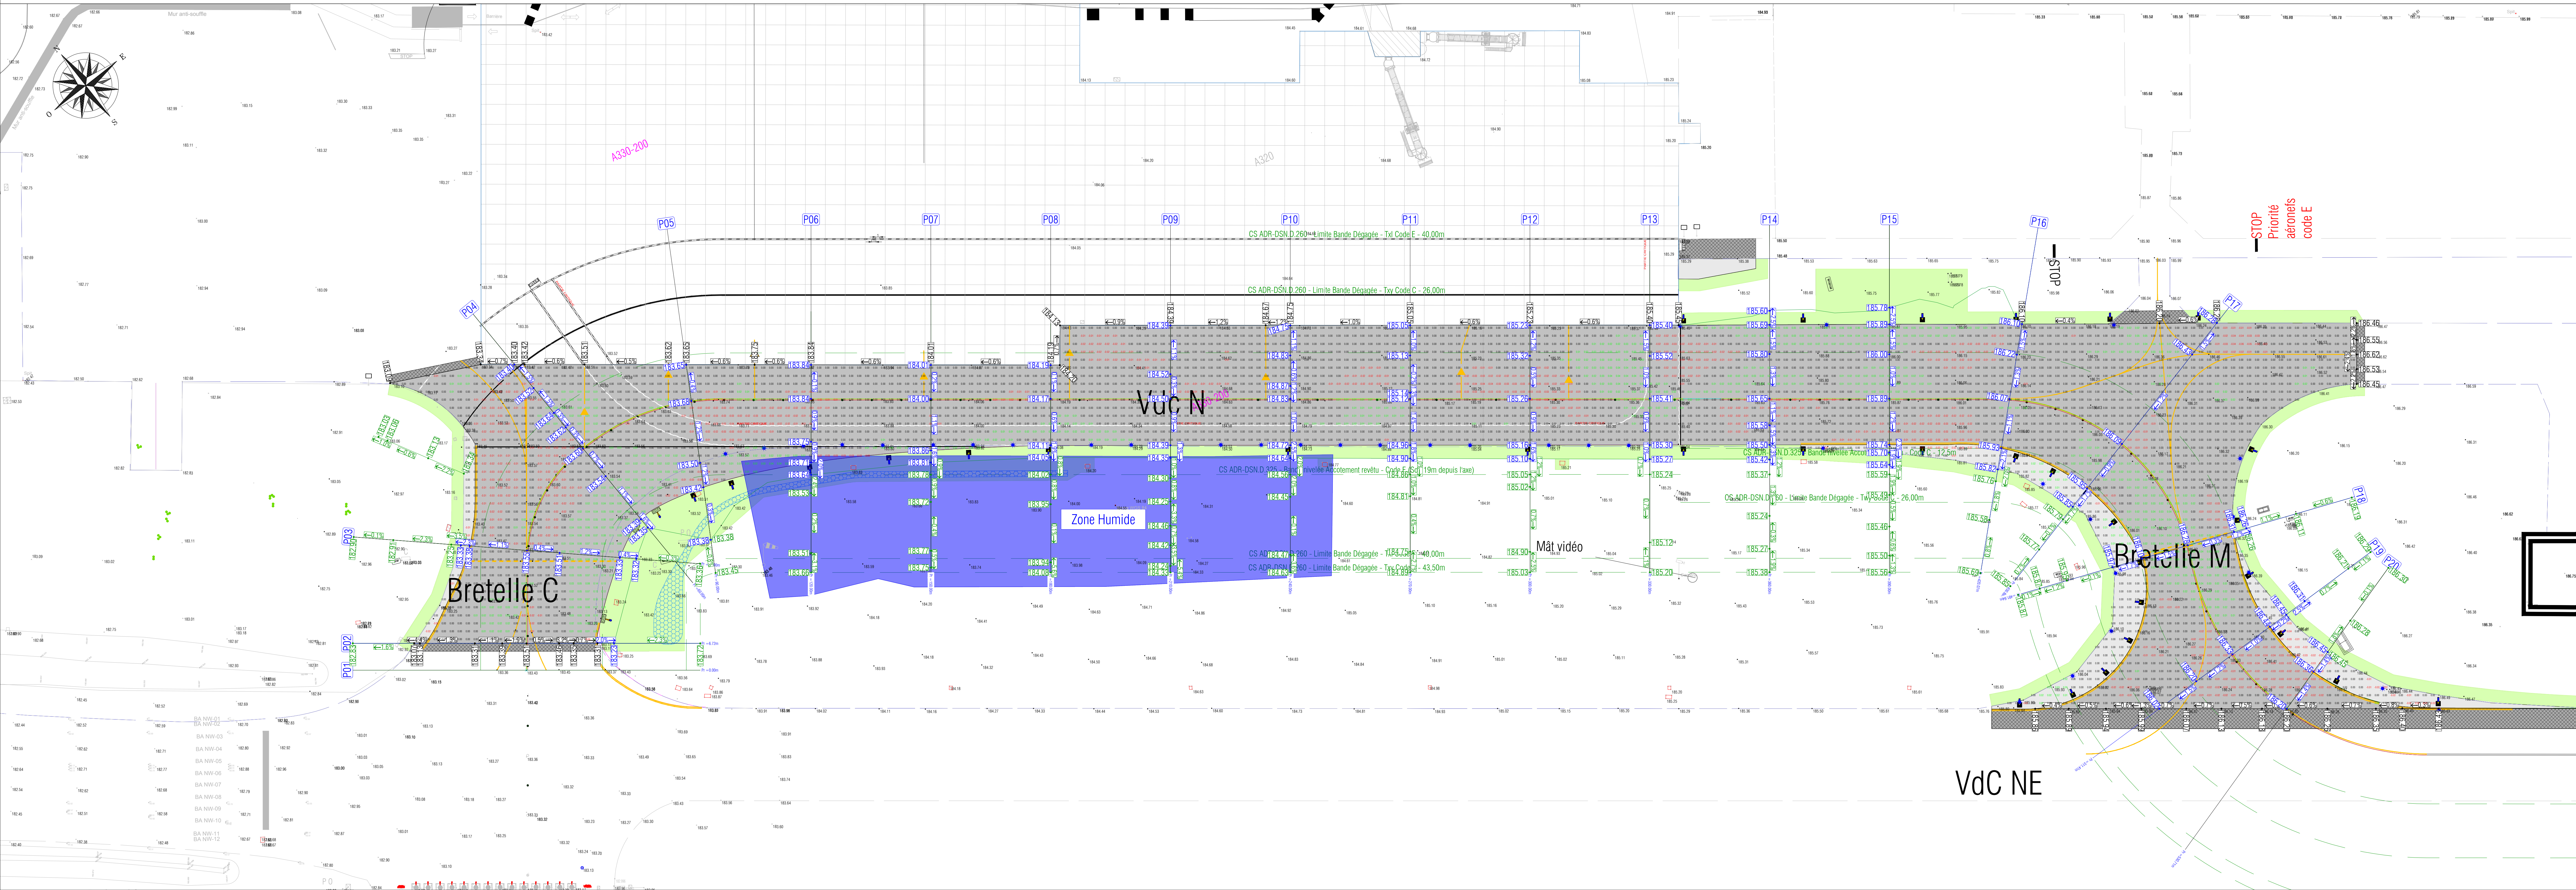

Légende	
Nivellement Projet	
000.00+	Nivellement Existant
000.00	Point topographique existant
000.00+	Nivellement Projet
0.00%	Pente de Nivellement Projet
0.00%	Contour des Pentes des Bandes Dégradées et Nivelles
Différence entre le MNT Projet Niveau Fix / Terrain Naturel	
0.00	Écart nul entre le Niveau Fix projet et le Terrain Naturel
0.01	Exposition de Rechargement/Papierage de la Piste avant mise en œuvre Structure Nouvelle
-0.01	Exploir de Rabotage de la Piste avant mise en œuvre Structure Nouvelle

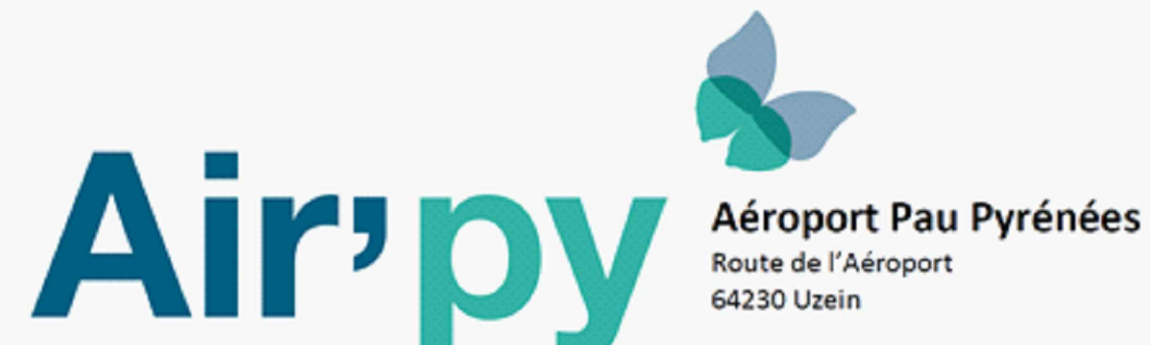

SYNDICAT MIXTE AEROPORT PAU PYRENEES
Maîtrise d'Oeuvre pour la Réfection
du Twy November entre les Twy CHARLIE et MIKE

Dossier de Consultation des Entreprises		
Plan du Profil en Long TN / TP du Taxiway November		
Numéro d'attribution : A230008	Ref. du plan :	Indice :
Echelle : 1/5000m	8888/1000	SOG04a
Format : DCE	PI	A
Phase :		
Zone d'Activité :		
Nom du fichier :		
Type de repère altimétrique ex :		
Type de repère planimétrique ex :		



Membre
31 Rue Thomas Edison - La Station 64 8
33000 BORDEAUX
Tel : 01 87 24 21 00
www.sogeti-ingenierie.fr

INDICE	OBJET DE L'INDICE	DATE	DESINE PAR	VERIFIE PAR
A	Création de document	Mars 2024	L. Guesier / Y. Budde	B. Charney