




COTE COLOMBIERE:

- La définition de l'ensemble des serrures de verrouillage est à réaliser en concordance avec l'existant et la centrale LAPEYRONNE (lignes JB et TGBT).

COTE LAPEYRONNE:

- La définition de l'ensemble des serrures de verrouillage est à réaliser en concordance avec l'existant et la centrale COLOMBIERE (lignes JB et TGBT).

Nom de la liaison	Type de câble	ml
JB1 COL-JB1 LAP	CABLE 3 (2*240) mm2 alu	538,39
JB2 COL-JB2 LAP	CABLE 3 (2*240) mm2 alu	520,04
TGBT COL-TGBT LAP	CABLE 3 (2*240) mm2 alu	537,25
POL LAP VERS JB1 LAP		130
POL LAP VERS JB2 LAP		130
de JB1 ou JB2 au POSTE 1		230
du Poste 1 au poste 5		320
de JB1 ou JB2 au POSTE 8		270
du poste 8 au poste 10		60
du poste 9 au poste 10		210
de JB1 ou JB2 au POSTE 4 LAP		445
de JB1 ou JB2 au POSTE 2 LAP		230
de JB1 ou JB2 au POSTE 3 LAP		20
de JB1 au POSTE COGE LAP		31
P1 COLOMBIERE au P1 COLOMBIERE		95
P1 COLOMBIERE au P2 FSI COLOMBIERE		445
P2 FSI COLOMBIERE au P3 PAV 43 COLOMBIERE		495
P3 PAV 43 COLOMBIERE au P4 PAV COLOMBIERE		476
P4 PAV COLOMBIERE au P7 GENERIE COLOMBIERE		156
P7 GENERIE COLOMBIERE / P4 CHAUFFIERE		420
JB1 COL, penetration ADV vers LABO		735
JB2 COL, penetration ADV vers LABO		745
JB1 COL vers P 4 Colombiere		120
JB2 COL vers P 5 COL		485

C.H.U. Montpellier

CENTRALE ENERGIE ET SECOURS

Le TERRA VERDE
50 Rue EUCLIDE
34 000 MONTPELLIER

Service Travaux - Centre LABO

DATE : 03/10/2019

ECHELE :

MODIFICATIONS

Ind.	Date	Libelle
10	07/07/2021	Prise en compte implantation poste Colombiere
11	15/02/2022	Suppression filtres passifs centrales
12	16/02/2022	Maj N° de Clé et GMAO Centrale CSE COL
13	16/01/2023	Modification bobines
14	15/03/2023	Modification bobines
15	15/06/2023	Mise à jour longueurs
16	19/08/2024	Mise à jour suite à remarques du CHU
17	10/12/2024	Ajout des postes 11 et 12 - SUB

Synoptique
général du site

PLAN : EL.01

INDICE : 17