

Plan N°	Titre	Date	Indice
F01	LEGENDES EXISTANT ET PROJET	16/02/2026	Ø
F02	PLAN LOCAL ADV/EL/91/01 POSTE N°9 HTA/BT	16/02/2026	Ø
F03	3D VUE D'ENSEMBLE	16/02/2026	Ø
F04	3D ENTREE VUE 1 ET VUE 2	16/02/2026	Ø
F05	3D TGBT VUE 1 ET VUE 2	16/02/2026	Ø
F06	3D VUE POSTES 9A ET 9B	16/02/2026	Ø

MAITRE D'OUVRAGE :



CENTRE HOSPITALIER UNIVERSITAIRE DE
MONTPELLIER

ETABLISSEMENT SUPPORT DU GTH DE L'EST HERAULT
ET DU SUD AVEYRON

Maitrise d'oeuvre pour la réfection du poste HT/BT
N°9 ADV/EL/91/01et de son TGBT.

HOPITAL ARNAUD DE VILLENEUVE

MAITRE D'OEUVRE :



ELCIMAÏ ENVIRONNEMENT

1 rue Saint Aubin
31000 - TOULOUSE

PHASE :	Lot N°00 : Prescriptions Communes	N° PLAN :
D.C.E	Carnet des plans d'implantation du local Poste Transfo	0001



IND	MODIFICATIONS				DATE	Dessiné par:	Vérifié par:
Ø	Première édition				16/02/2026	CBARO	MTARA
Information plan :							
1005650	-	-	-	ELCIMAI			
N° AFFAIRE	BATIMENT	NIVEAU	ECHELLE	AUTEUR			

EQUIPEMENTS ELECTRIQUES DE L'EXISTANT	
Commentaires	Type
1	EL.20-3547
2	EL.20-119 / ARMOIRE ECLAIRAGE EXTERIEUR
3	AU.241.189 / COFFRET GTC
4	Chemin de câble
5	AU.241.168 / ALARME TECHNIQUE GTC
6	Sonde température
7	Coffret Onduleur
8	BAT COMP. ENERGIE REACTIVE Crans 1-16
9	EL.201374 Inverseur Ond/Secteur
10	2xPC 16A 24V

11	TR1
12	TR2
CELLULES HTA :	
13	EL.7.41 PROTECTION TR1
14	EL.7.122 PROTECTION TR2
15	EL.7.40 JB2
16	EL.7.40 JB1


17	BARRE DE TERRE
18	TGBT EL.18.34 COLONNE 1
19	TGBT EL.18.34 COLONNE 2
20	TGBT EL.18.34 COLONNE 3
21	TGBT EL.18.34 COLONNE 4
22	EL.0.5 / CHARGEUR N°1 (bas)
23	EL.9.13 / CHARGEUR N°2 (haut)
24	EL.152.105 / BATTERIES
25	EL.20.118 / ARMOIRE SERVICES GENERAUX

EQUIPEMENTS ELECTRIQUES DU PROJET	
Commentaires	Type
101	TD CLIMATISATION POSTES 9A ET B
102	CHARGEUR
103	CELLULE 840X500X1600
104	COFFRET RELAIS LOCAL TRANSFO
105	TGBT
106	TGS LOCAL TGBT
108	COFFRET AUTOMATE TRANSFERT SOURCE
109	ARMOIRE GTC LOCAL TGBT
110	BATTERIE CONDENSATEURS 1400X600X2200
111	TD AUXILIAIRE POSTE TGBT
112	COFFRET T300
113	TD 48V_CC
114	TD ONDULEE LOCAL TGBT
115	BOUTEILLE GAZ EXTENSION INCENDIE

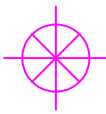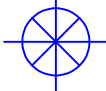
	EXTRACTION D'AIR
	COMPENSATION D'AIR




Maitre d'ouvrage: 	Maitre d'oeuvre:  1 rue St Aubin 31000 - TOULOUSE	Maitrise d'oeuvre pour la réfection du poste HT/BT N°9 ADV/EL/91/01 et son TGBT. HOPITAL ARNAUD DE VILLENEUVE A MONTPELLIER		Document		N°	Ech	Phase	Aff.	Date
				PLAN LOCAL ADV/EL/91/01 POSTE N°9 HTA/BT		F02	1/50	DCE	1005650	16/02/2026
				Format	A3				Ind	ø

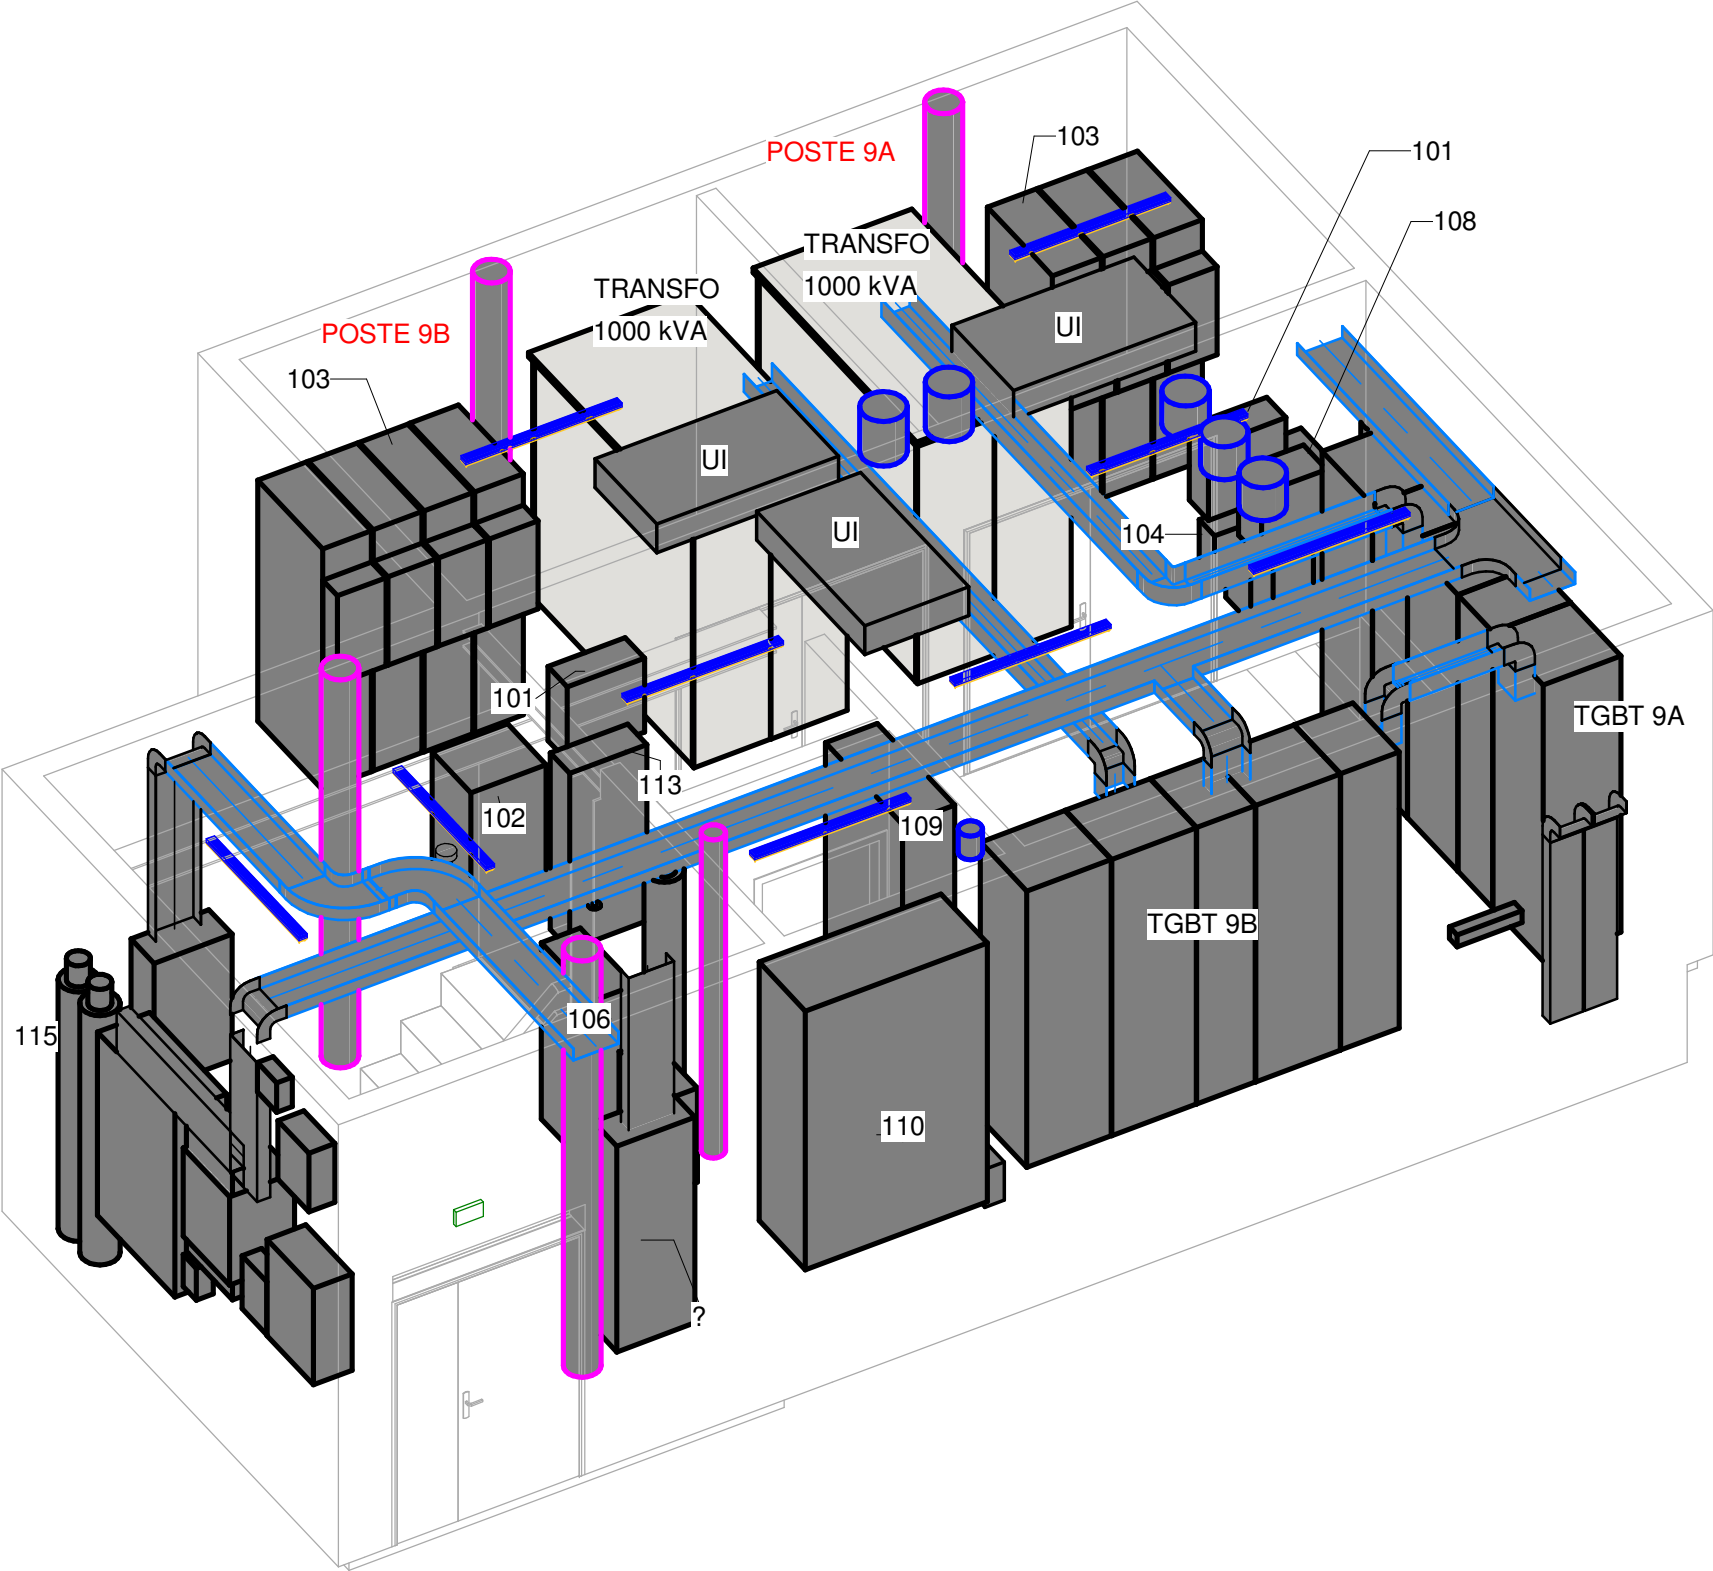

Maitre d'ouvrage: 	Maitre d'oeuvre:  1 rue St Aubin 31000 - TOULOUSE	Maitrise d'oeuvre pour la réfection du poste HT/BT N°9 ADV/EL/91/01 et son TGBT. HOPITAL ARNAUD DE VILLENEUVE A MONTPELLIER	Document		N°	Ech	Phase	Aff.	Date	
			3D VUE ENSEMBLE		F03	1/50	DCE	1005650	16/02/2026	
			Format	A3						Ind

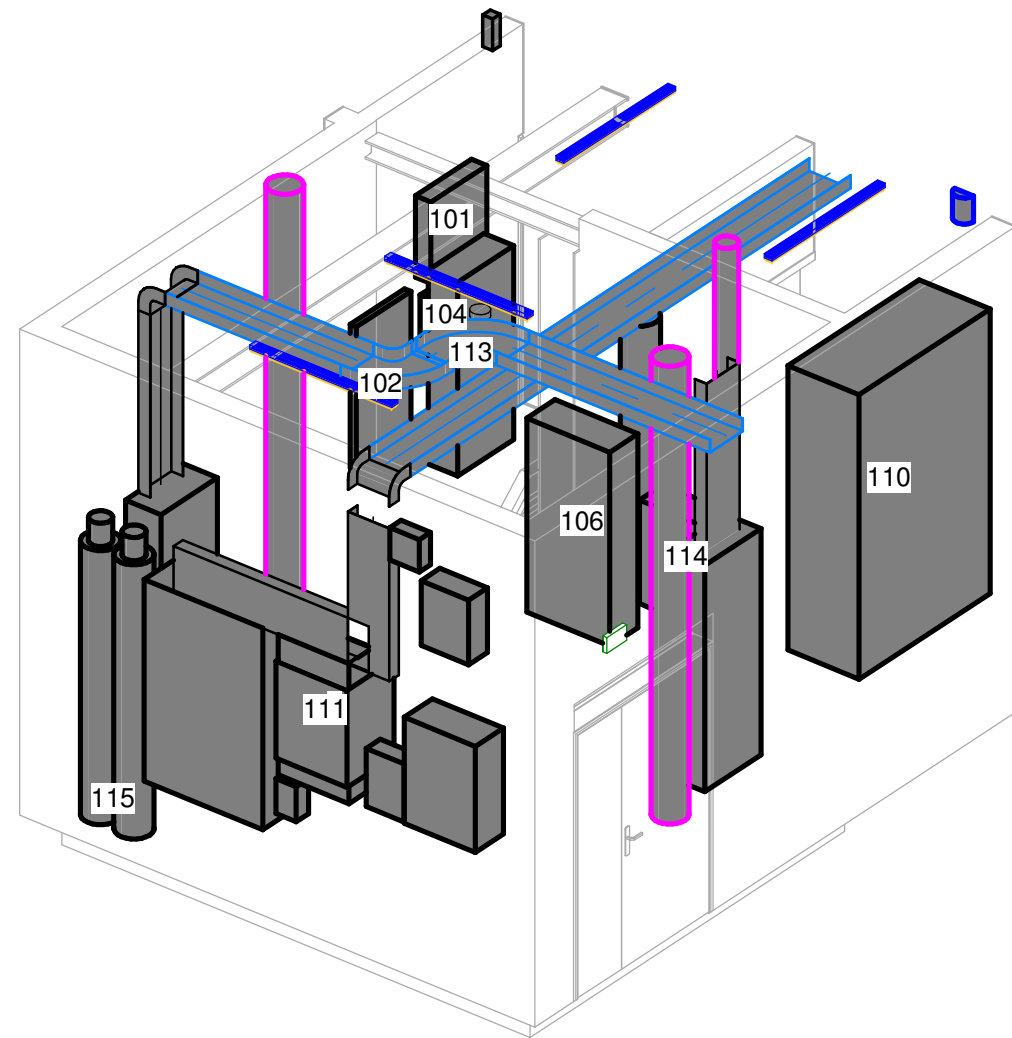

1 3D ENTREE VUE 1

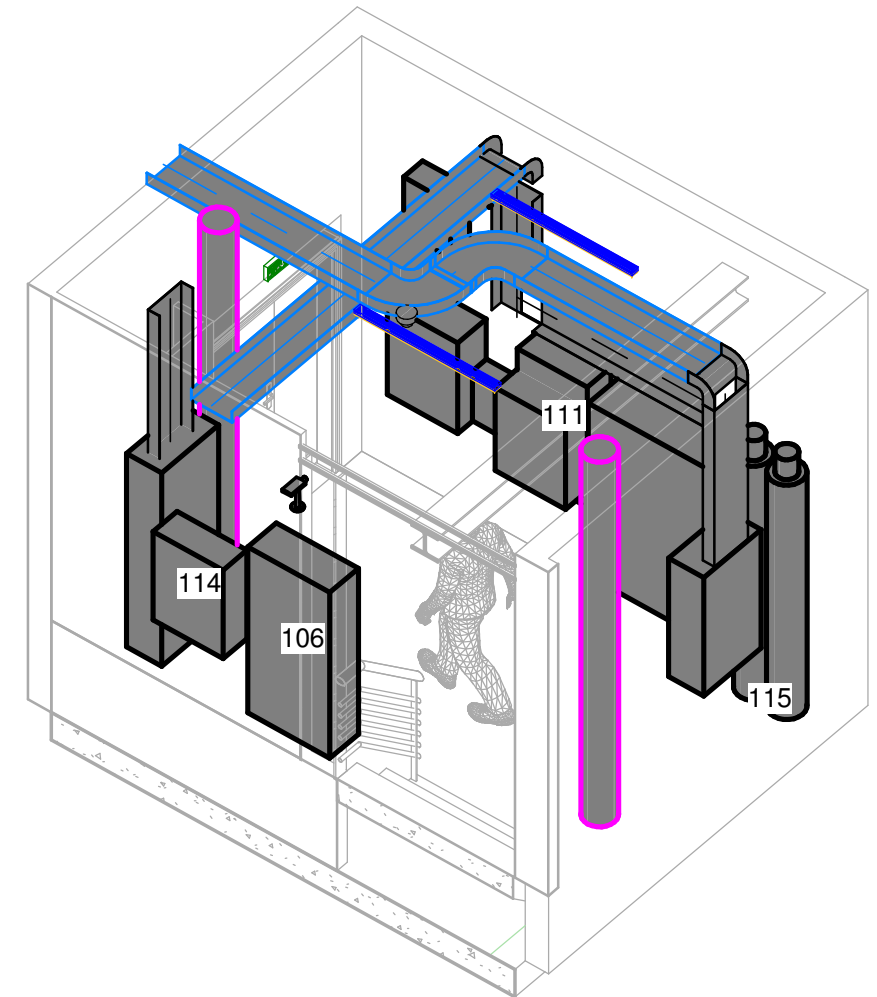

2 3D ENTREE VUE 2

Maitre d'ouvrage:



Maitre d'oeuvre:

elcimai
1 rue St Aubin
31000 - TOULOUSE

Maitrise d'oeuvre pour la réfection du poste HT/BT
N°9 ADV/EL/91/01 et son TGBT.
HOPITAL ARNAUD DE VILLENEUVE A MONTPELLIER

Document

N°

Ech

Phase

Aff.

Date

3D ENTREE VUE 1 ET 2

F04

-

DCE

1005650


16/02/2026

Format

A3


Ind

ø

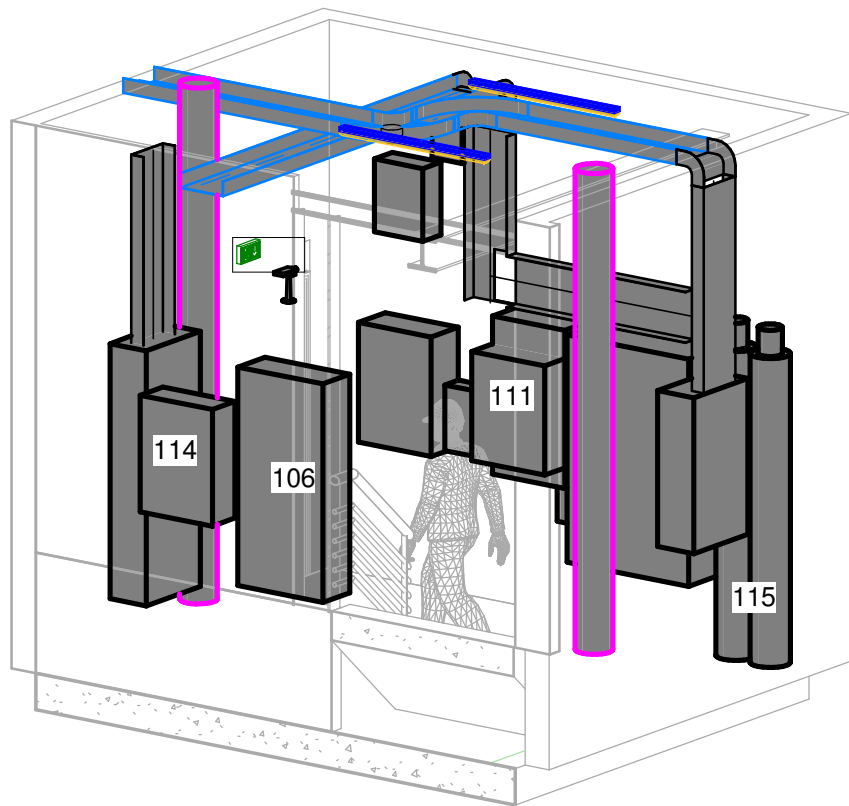

1

3D TGBT VUE 1

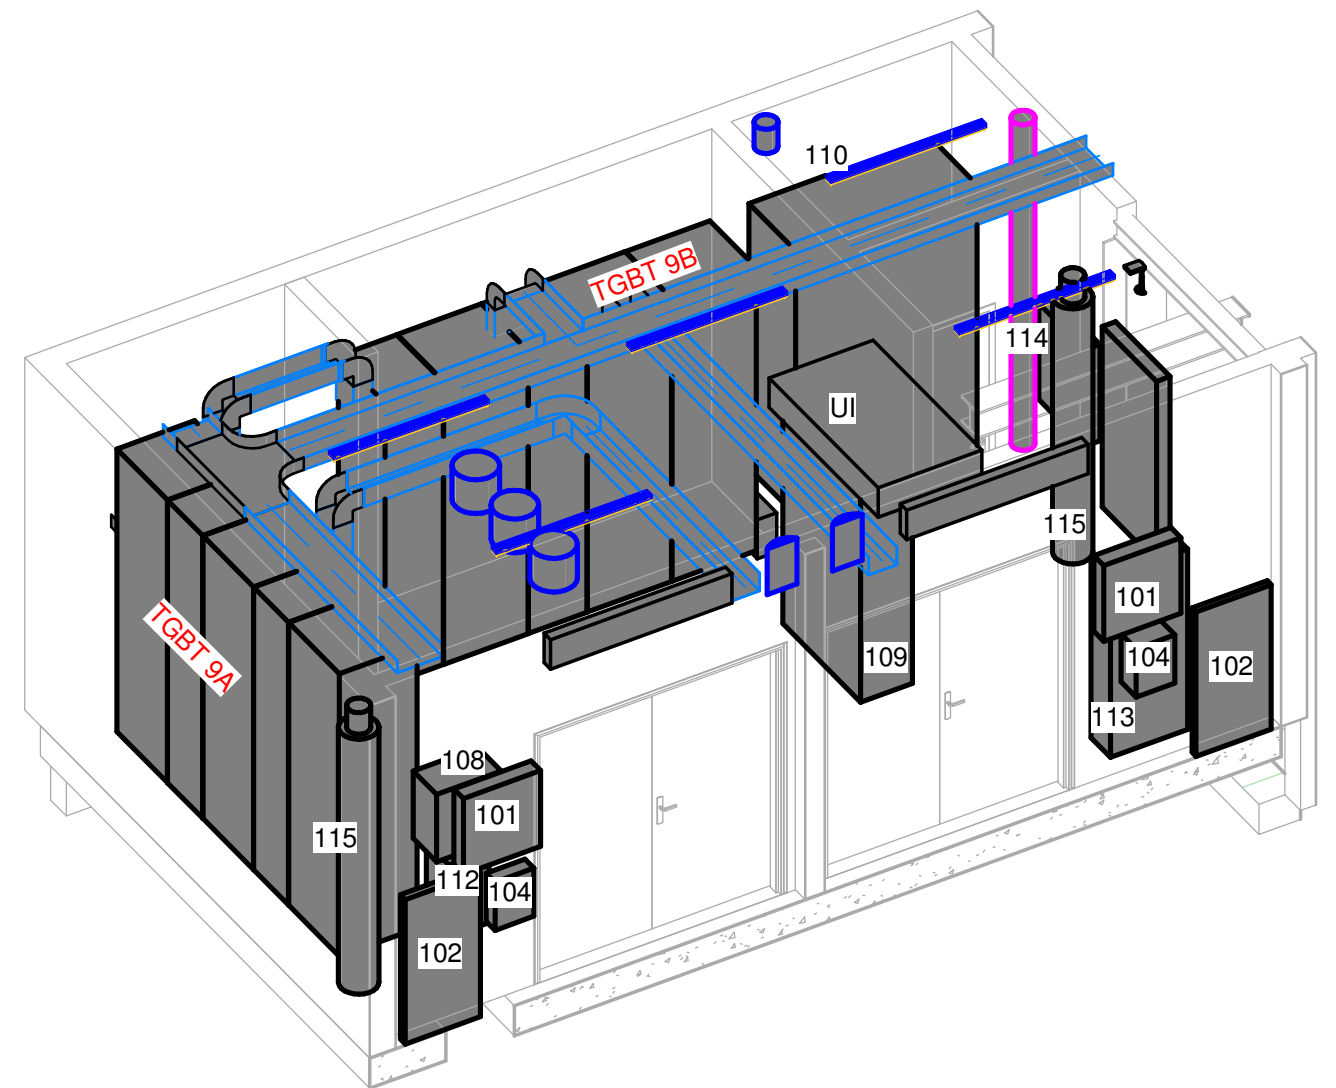

2

3D TGBT VUE 2

Maitre d'ouvrage:



Maitre d'oeuvre:

elcimai
1 rue St Aubin
31000 - TOULOUSE

Maitrise d'oeuvre pour la réfection du poste HT/BT
N°9 ADV/EL/91/01 et son TGBT.
HOPITAL ARNAUD DE VILLENEUVE A MONTPELLIER

Document

N°

Ech

Phase

Aff.

Date

3D TGBT VUE 1 ET VUE 2

F05

-

DCE

1005650


16/02/2026

Format

A3

Ind

ø

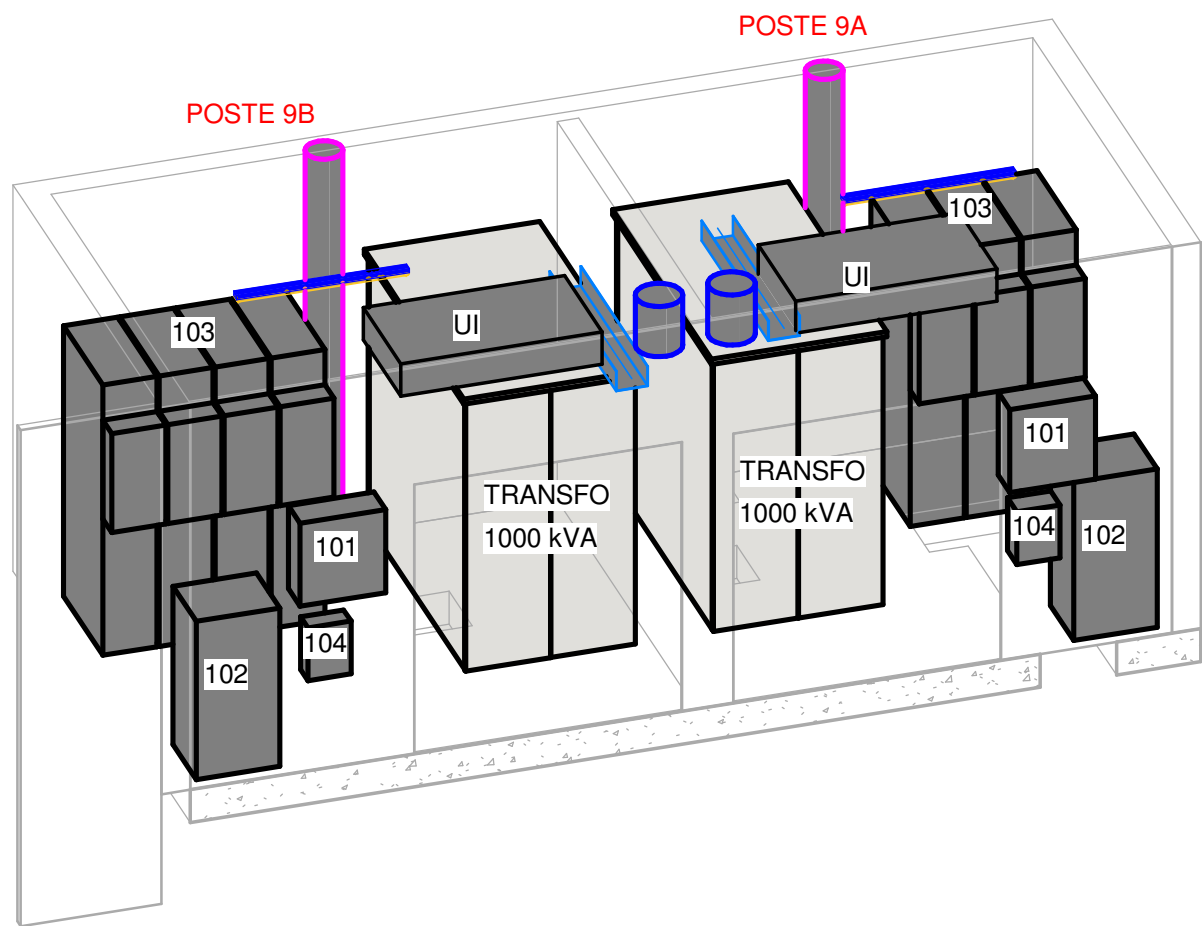

Maitre d'ouvrage:



Maitre d'oeuvre:

elcimai
1 rue St Aubin
31000 - TOULOUSE

Maitrise d'oeuvre pour la réfection du poste HT/BT
N°9 ADV/EL/91/01 et son TGBT.
HOPITAL ARNAUD DE VILLENEUVE A MONTPELLIER

Document

N°

Ech

Phase

Aff.

Date

3D VUE POSTE 9A ET 9B

F06

-

DCE

1005650

16/02/2026

Format

A3

Ind

ø