
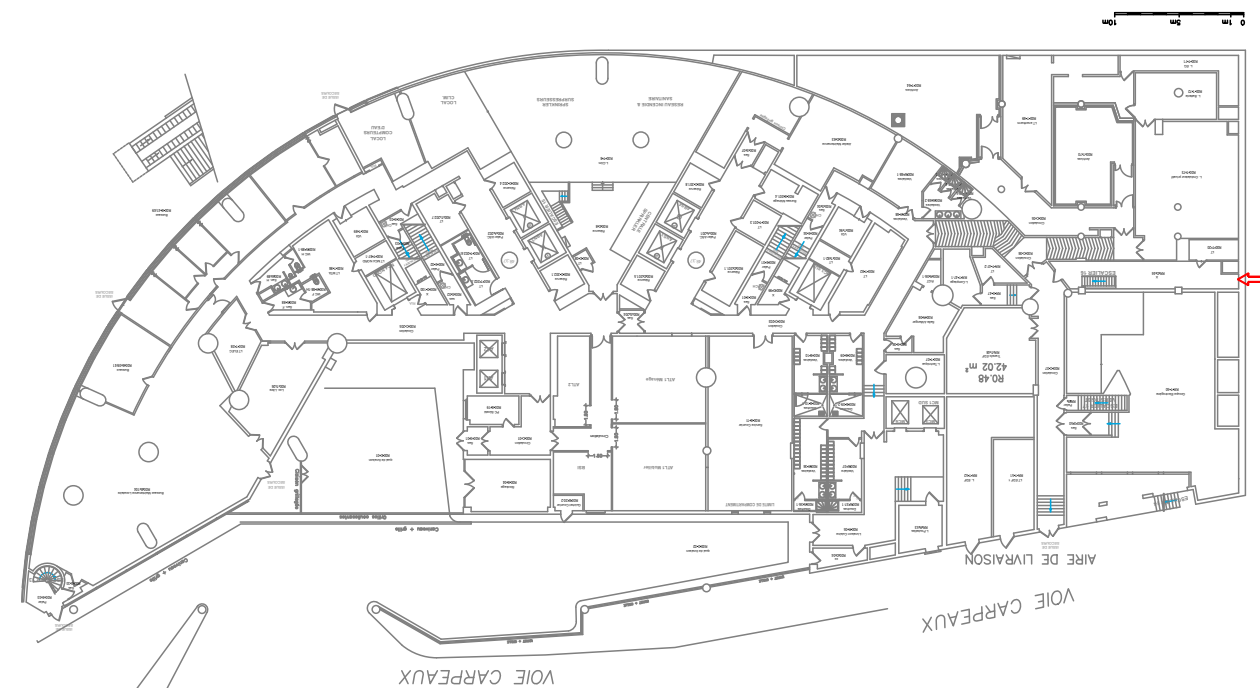


TRANSFORMATEUR

LEGENDE

- Clapet Coupe - Feu
- Coffrage Coupe - Feu de la gaine de ventilation

REP	DESIGNAT
1	GRILLE DE
2	REGISTRE
3	REGISTRE
4	GRILLE DE
5	REGISTRE
CCF5/5	CLAPET C
CCF9/4	CLAPET C
CCF'	CLAPET C
VE3	BOUCHE V
6	GRILLE AM
7	CLAPET A

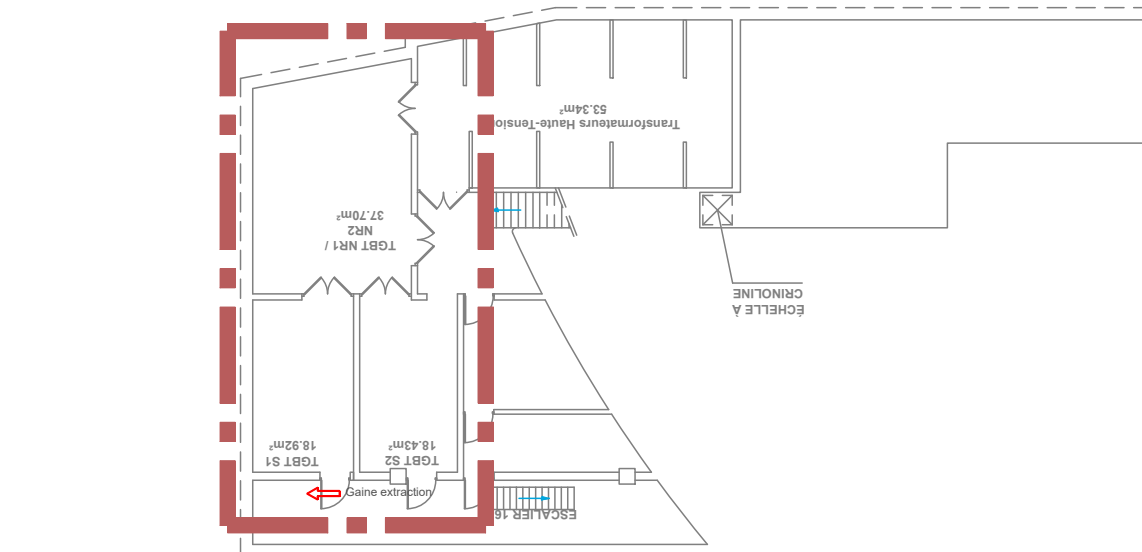

TOUR SEQUOIA
1 Pl. Carpeaux
92800, Puteaux

MAITRE D'OUVRAGE
MINISTRE DE LA TRANSITION ECOLOGIQUE
ET DU DEVELOPEMENT DURABLE




MAITRE D'OEUVRE
EGIS CONSEIL
4 rue Dolores Ibarruri, 92000 Montreuil




PLAN IMPLANTATION CVC
R-01
TZ

EGIS CONSEIL
4 rue Dolores Ibarruri, 92000 Montreuil
Tél : 01 31 66 52 42
Courriel : aude.fonlupt@egis-group.com

AFFAIRE	LOT	PHASE	TYPE	NIVEAU	ZONE	NUMERO	ECHELLE	INDICE
SEQ	CVC	DCE	PLN	R-01	TZ	20.1	1/40	0

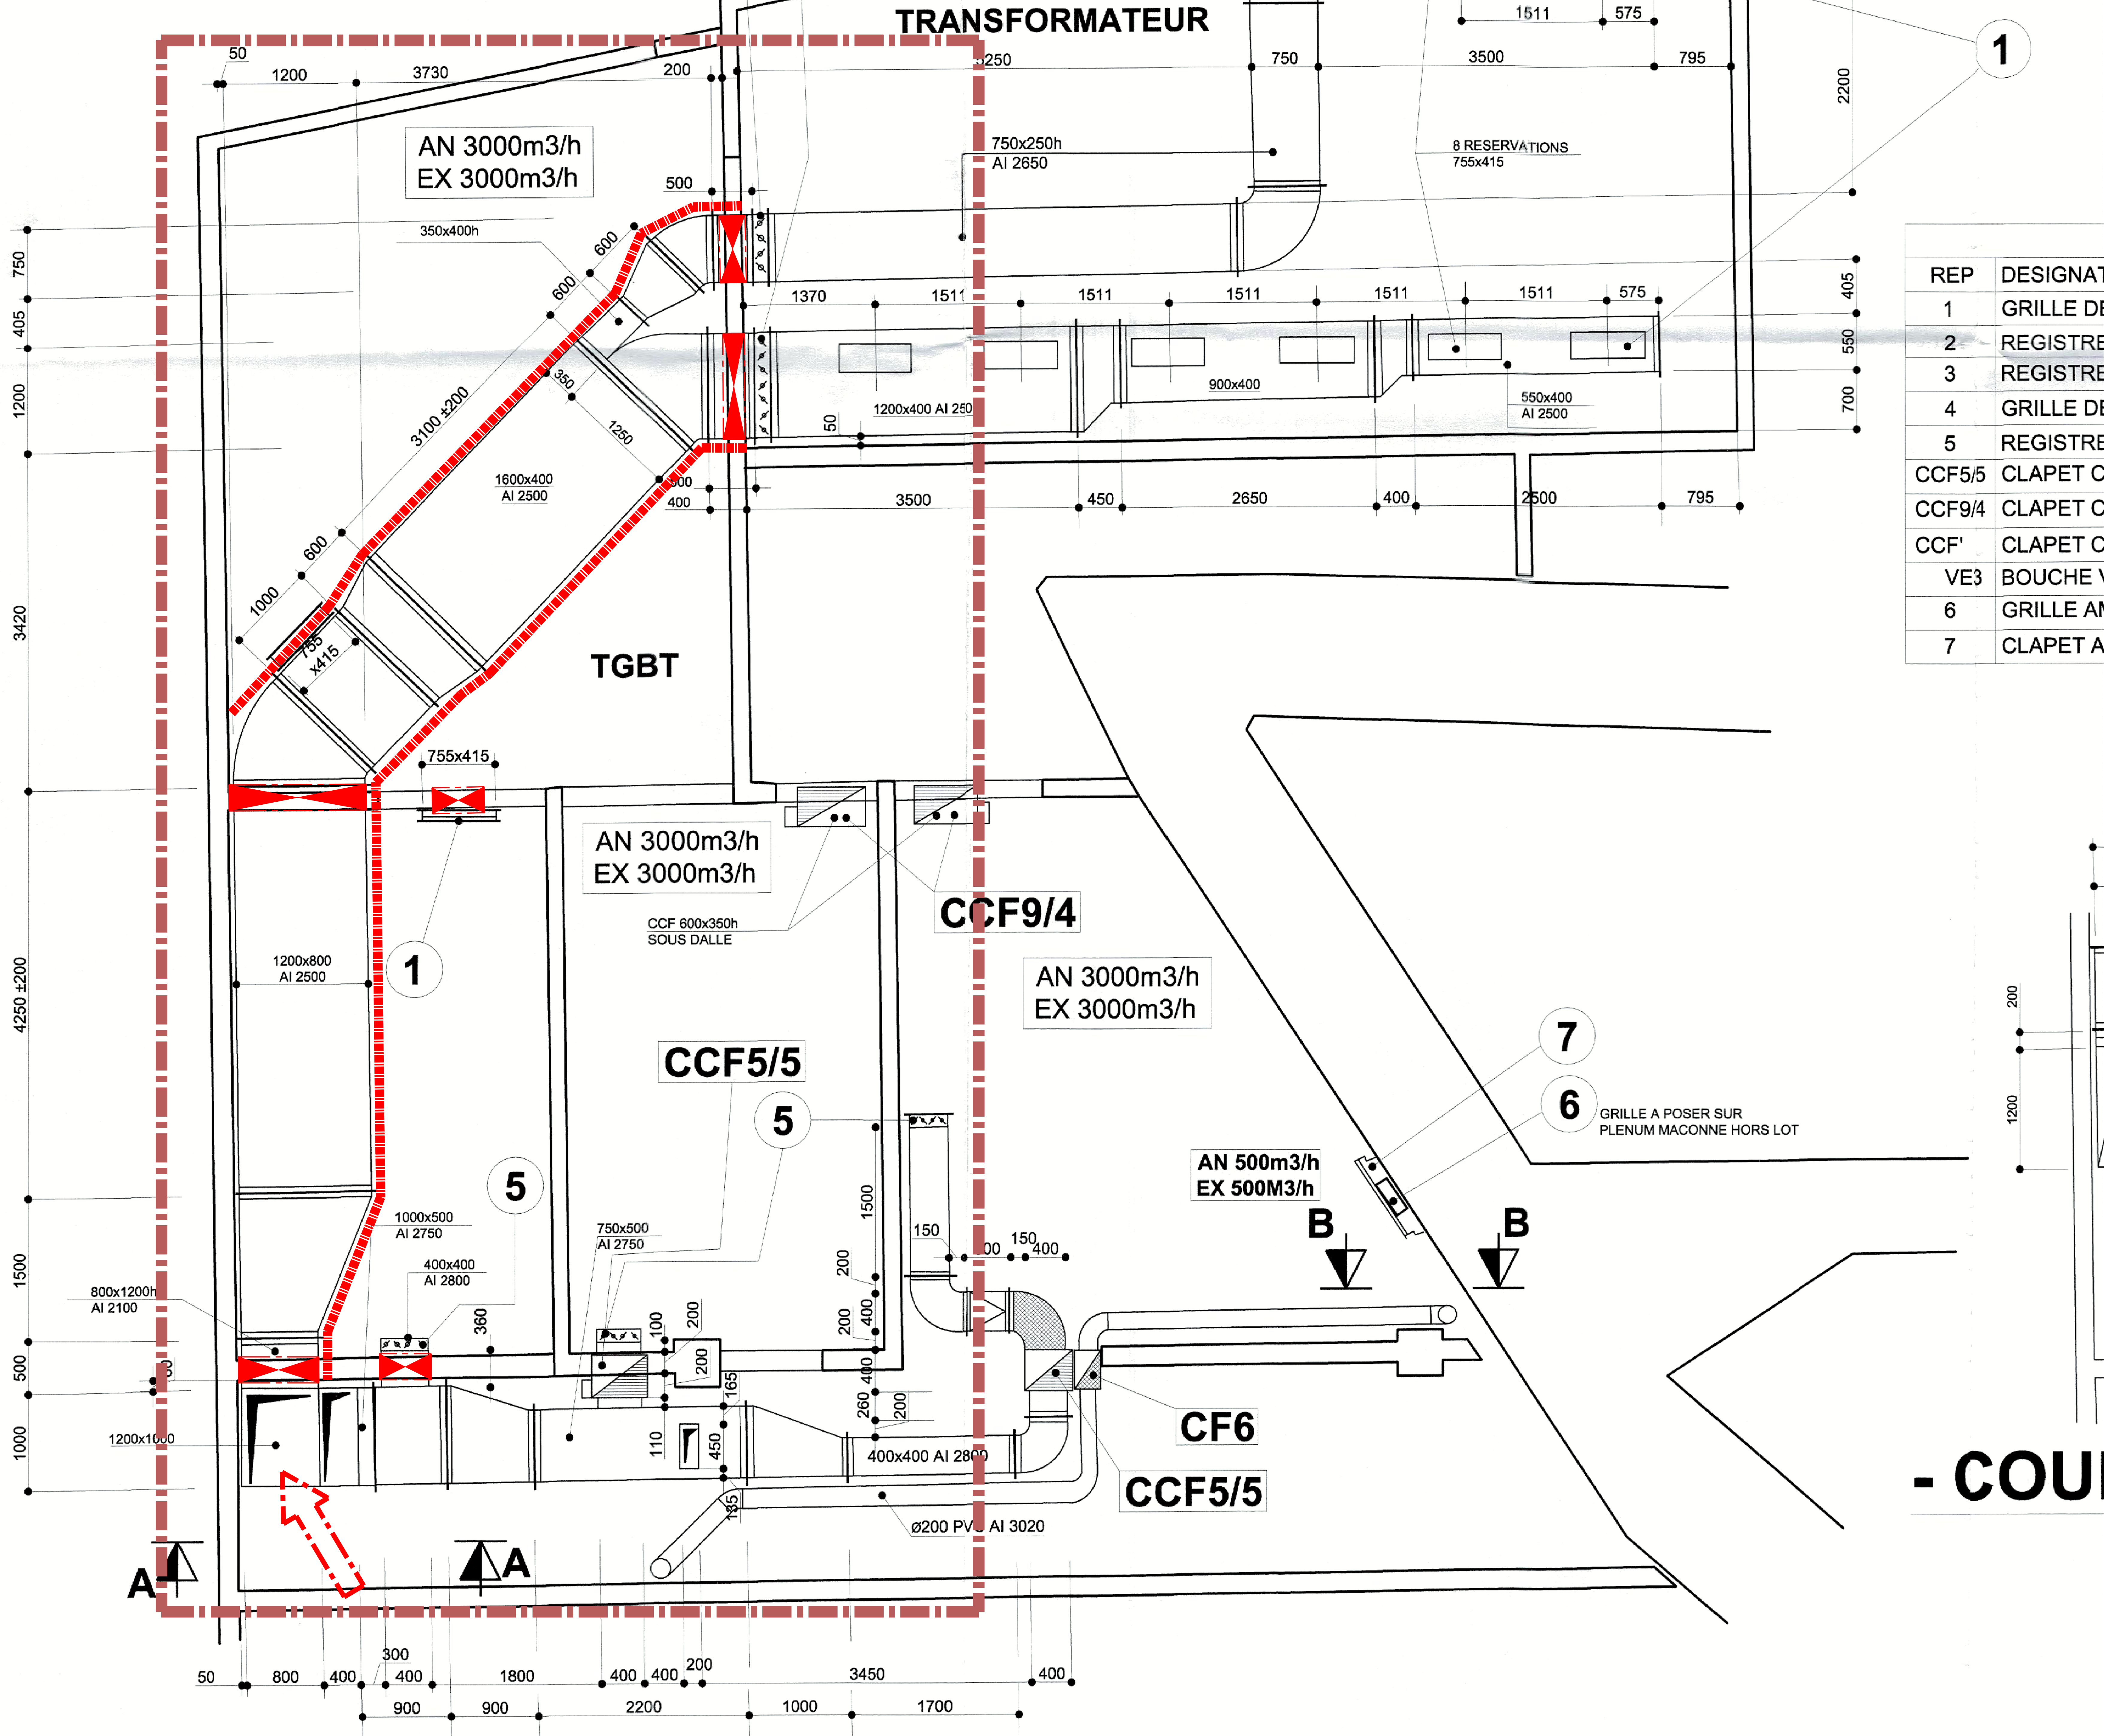

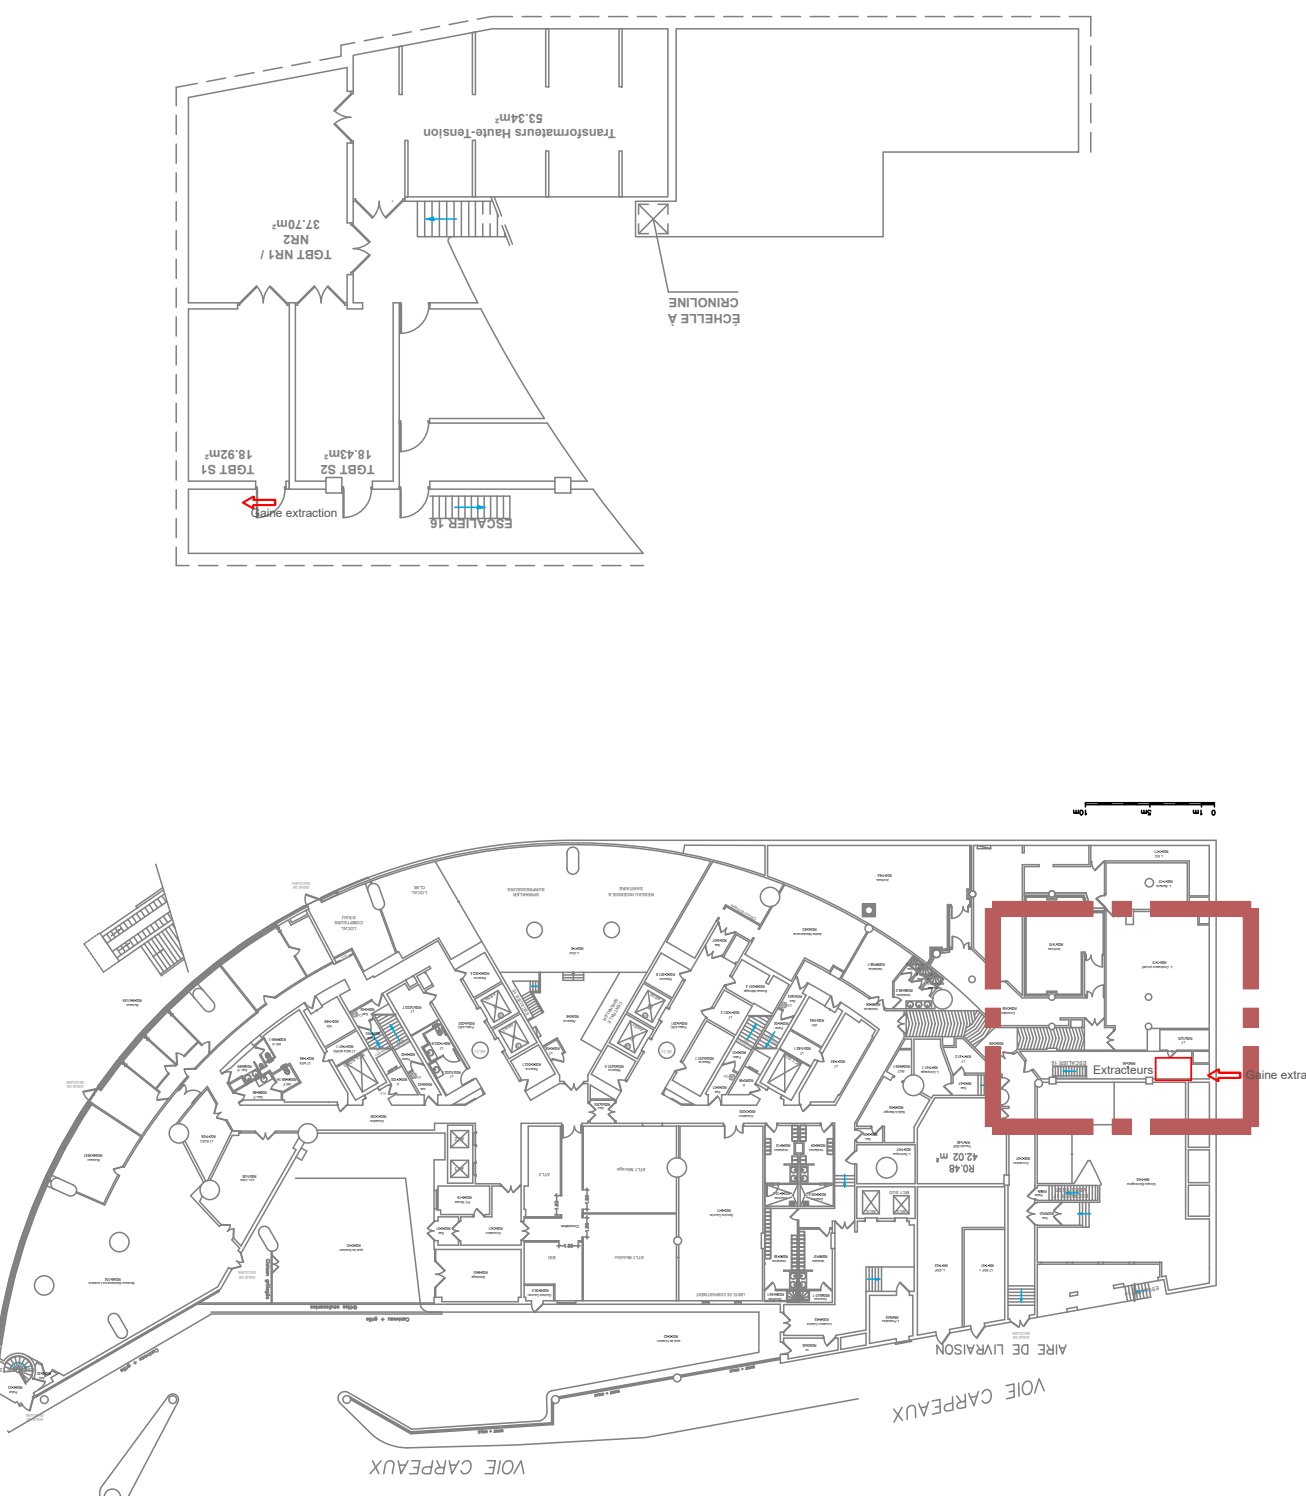

TOUR SEQUOIA
1 Pl. Carpeaux
92800, Puteaux

MAITRE D'OUVRAGE
MINISTRE DE LA TRANSITION ECOLOGIQUE
ET DU DEVELOPPEMENT DURABLE




MAITRE D'OEUVRE
EGIS CONSEIL
4 rue Dolores Ibarruri, 92000 Montreuil



PLAN IMPLANTATION CVC
R00
TZ

EGIS CONSEIL
4 rue Dolores Ibarruri, 92000 Montreuil
Tél : 06 33 66 52 42
Courriel : aude.fonlupt@egis-group.com

AFFAIRE	LOT	PHASE	TYPE	NIVEAU	ZONE	NUMERO	ECHELLE	INDICE
SEQ	CVC	DCE	PLN	R00	TZ	20.2	1/40	0

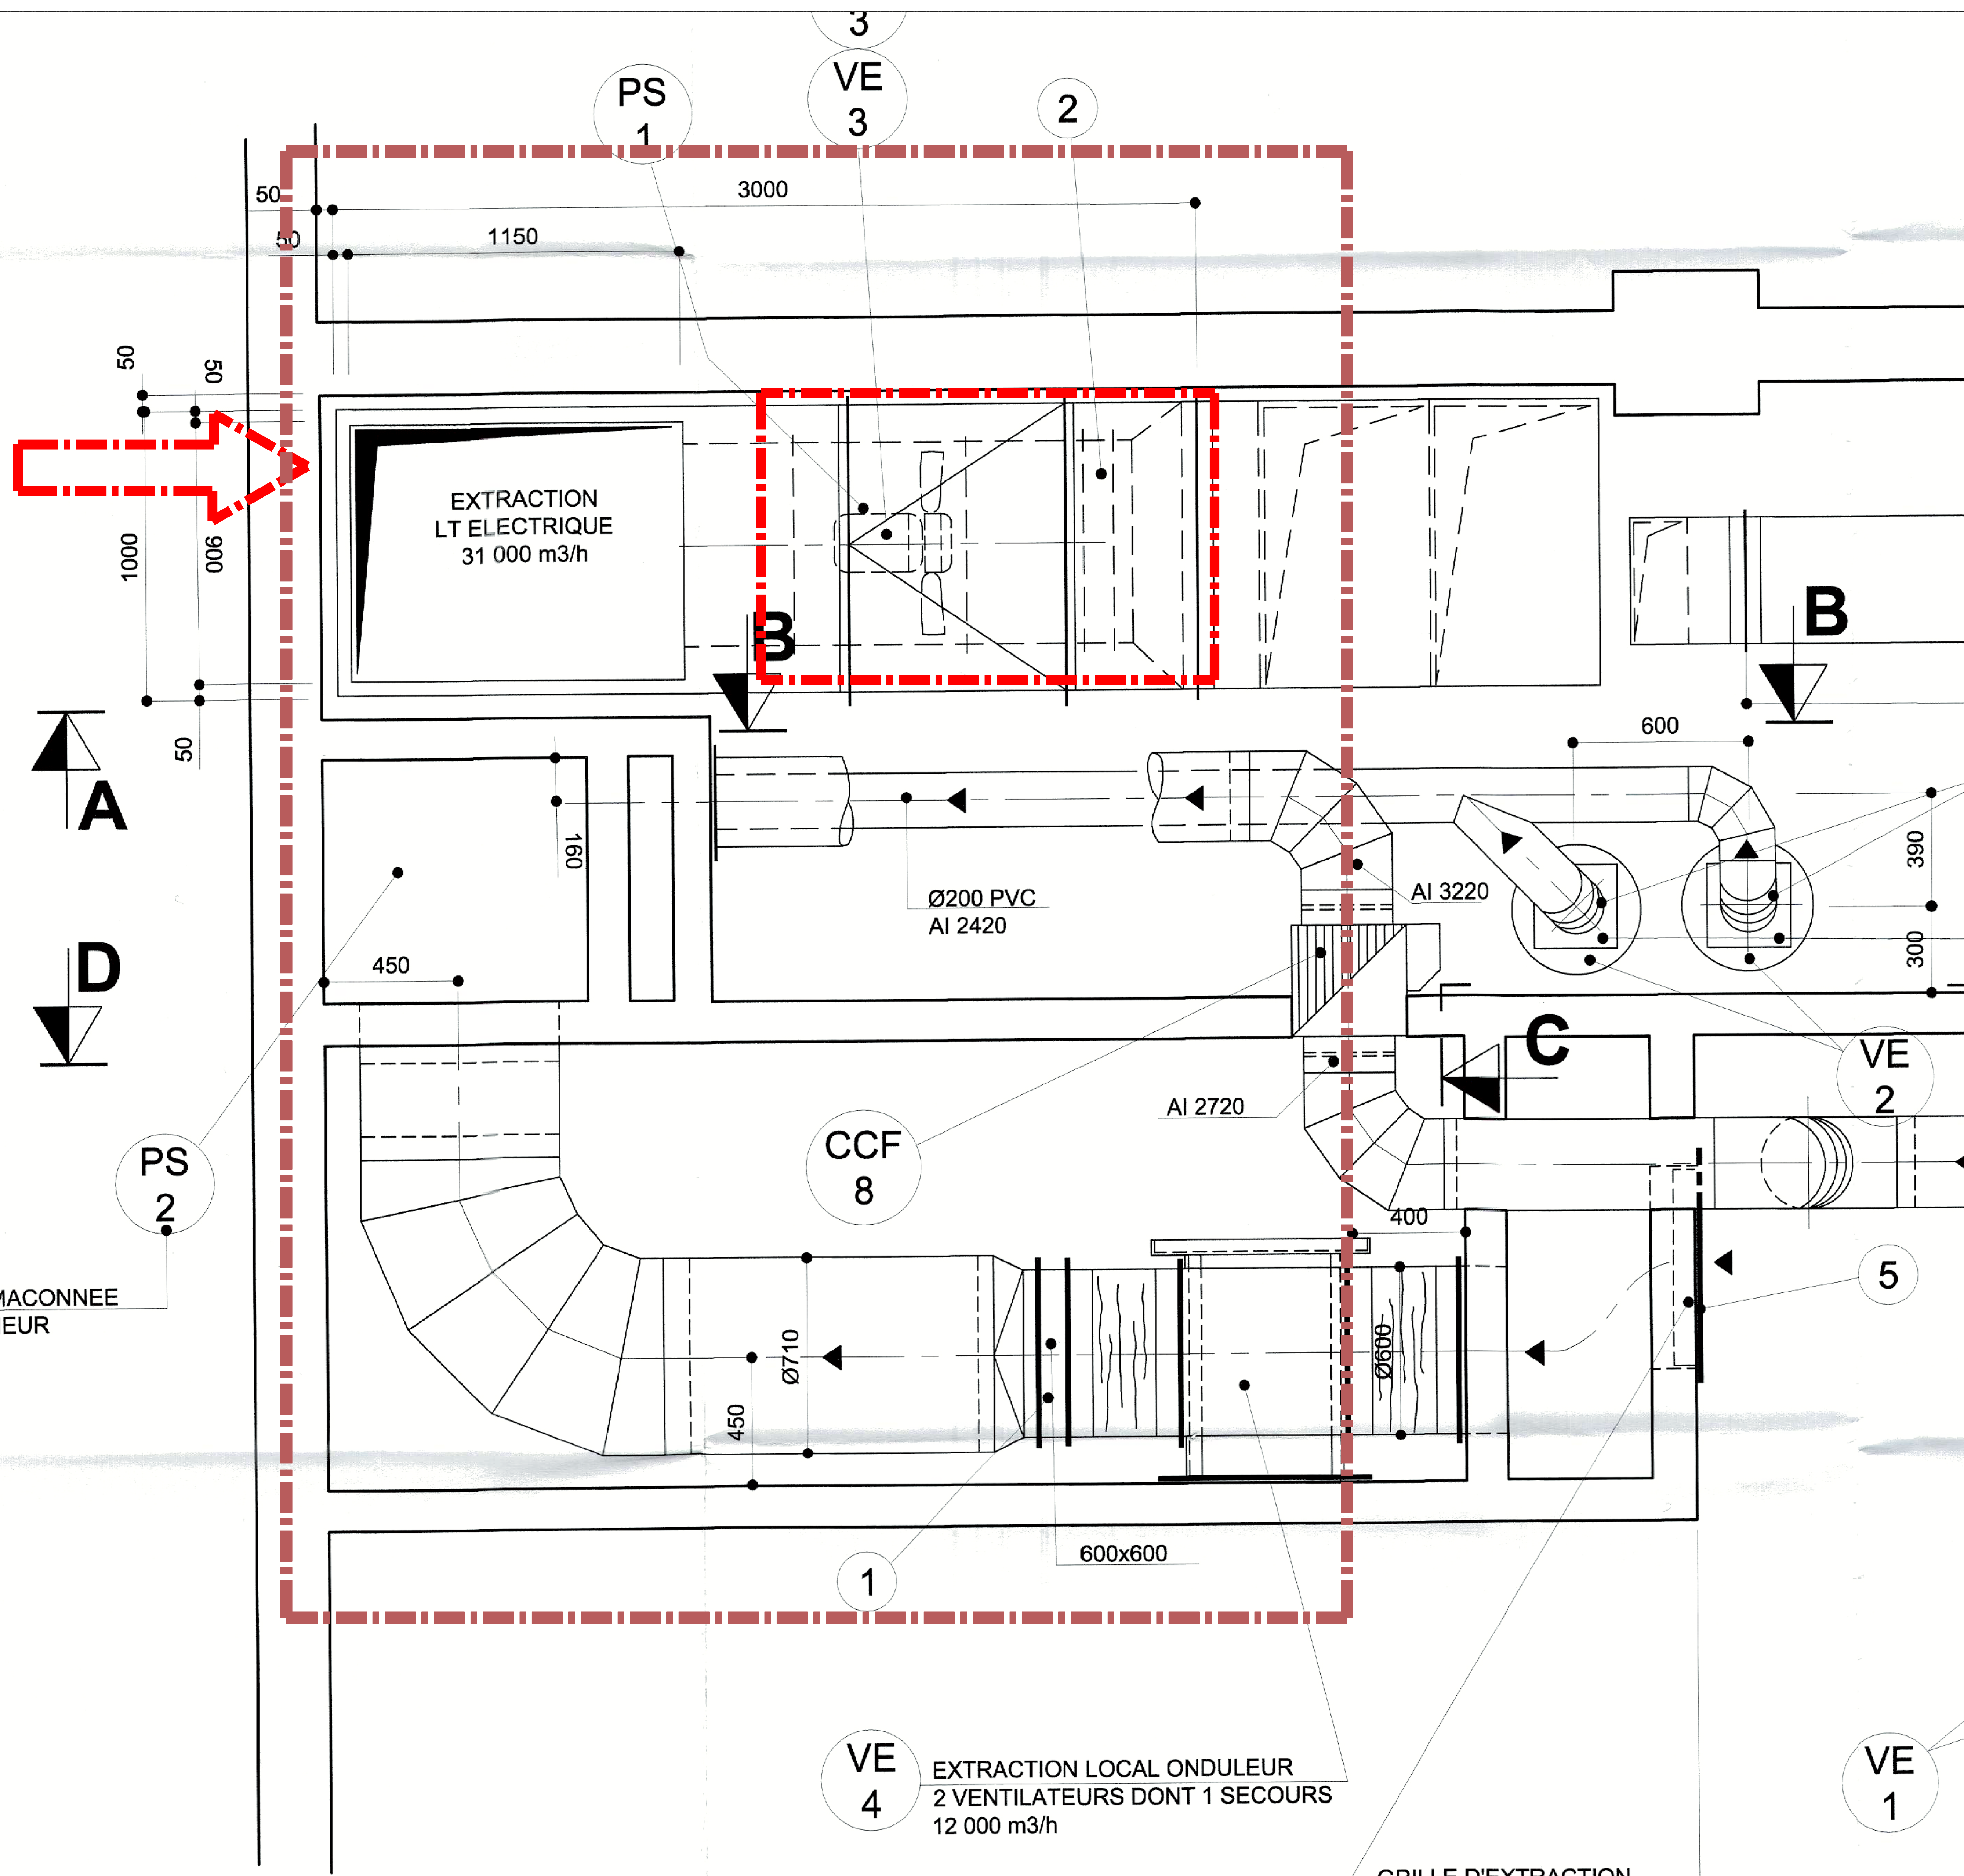

DANS TREMIE MACONNEE
NIVEAU SUPERIEUR