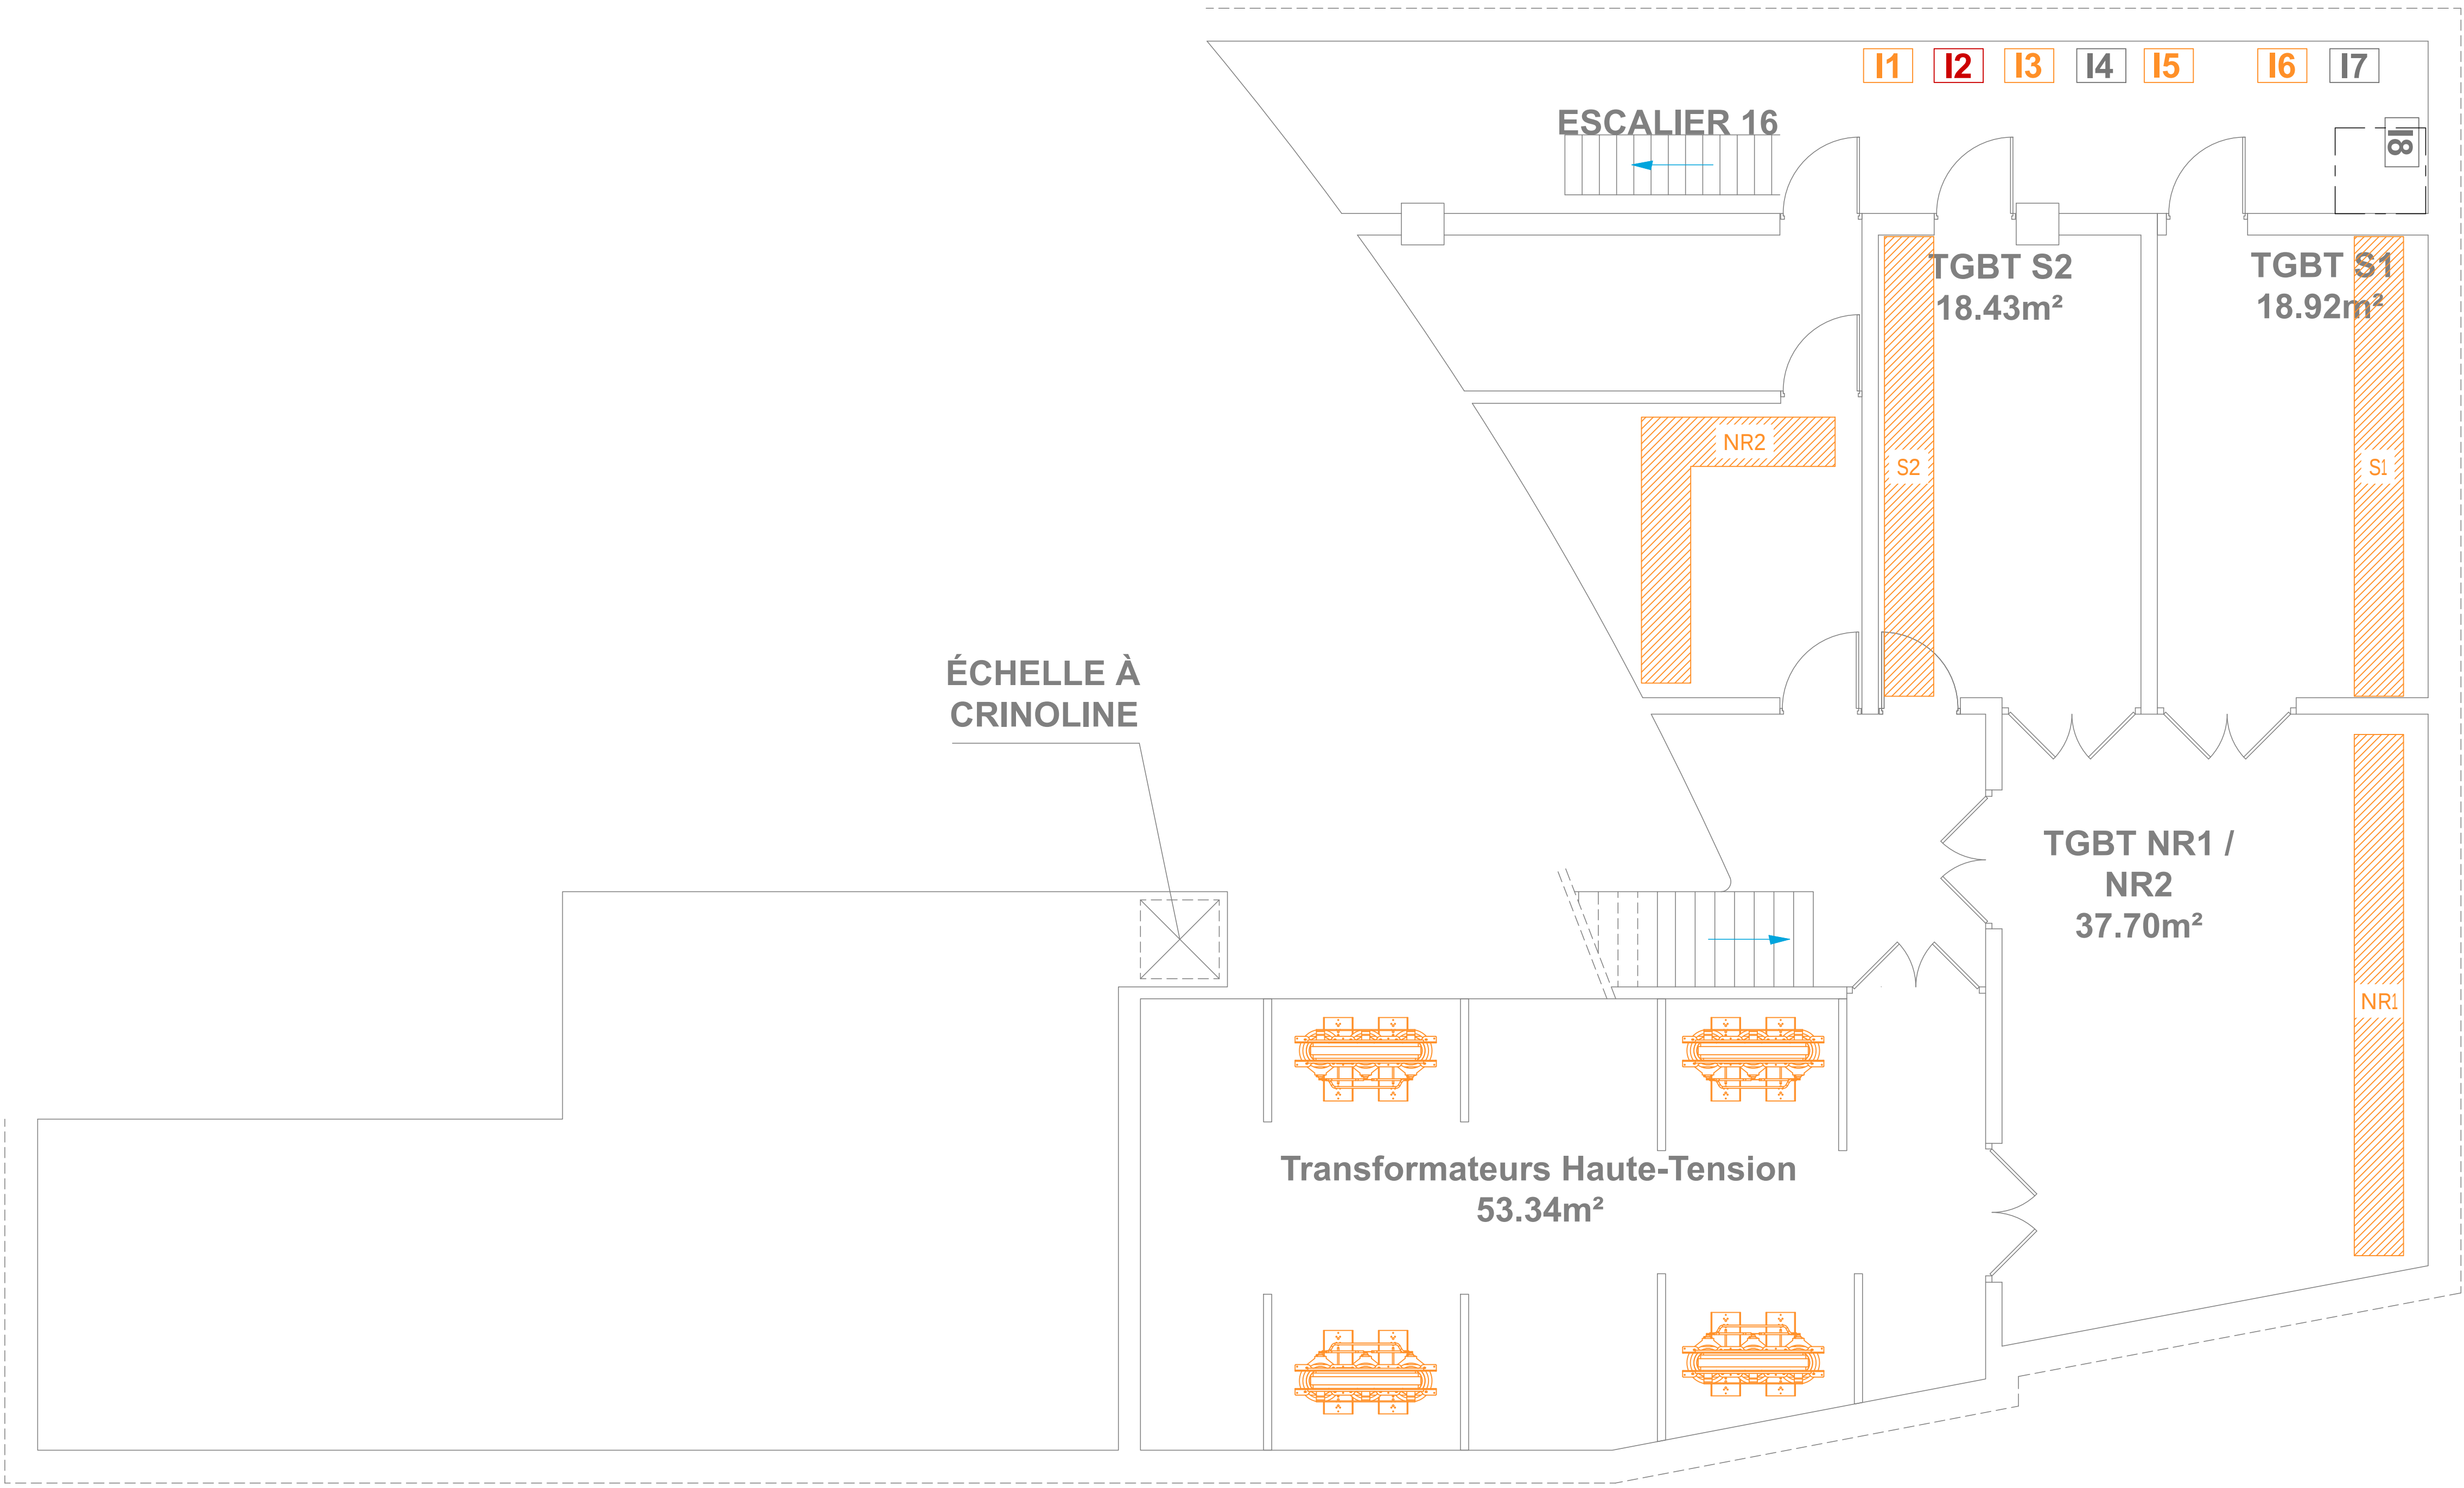


Legende

zoning

- Existant conservé
- A remplacer
- A déposer
- I1 Inverseur N/R GF quai livraison
- I2 Inverseur N/R Borne IRVE Parking
- I3 Inverseur N/R TRANE Ri+Pompe
- I4 Inverseur SI/S2 Desenfumage Parking
- I5 Inverseur N/R 3G / 4G
- I6 Inverseur SI/S2 Clim Onduleur
- I7 Inverseur N/R Pompes froid CL4
- I8 Inverseur SI/S2 Ascenseur Parking
- Transformateur

TOUR SEQUOIA

1 Pl. Carpeaux
92800, Puteaux

MAITRE D'OUVRAGE
MINISTRE DE LA TRANSITION ECOLOGIQUE
ET DU DEVELOPPEMENT DURABLE



MAITRE D'OEUVRE
EGIS CONSEIL
4 rue Dolores Ibarruri
93000 Montreuil



PLAN D'IMPLANTATION CFO
R-01
TZ


EGIS CONSEIL
4 rue Dolores Ibarruri, 93000 Montreuil
Tél : 06 13 66 92 42
Courriel : aude.fonlupt@egis-group.com

AFFAIRE	LOT	PHASE	TYPE	NIVEAU	ZONE	NUMERO	ECHELLE	INDICE
SEQ	ELE	DCE	PLN	R-01	TZ	16.1	1/50	0

Legende

zoning

- Existant conservé
- A remplacer
- A déposer

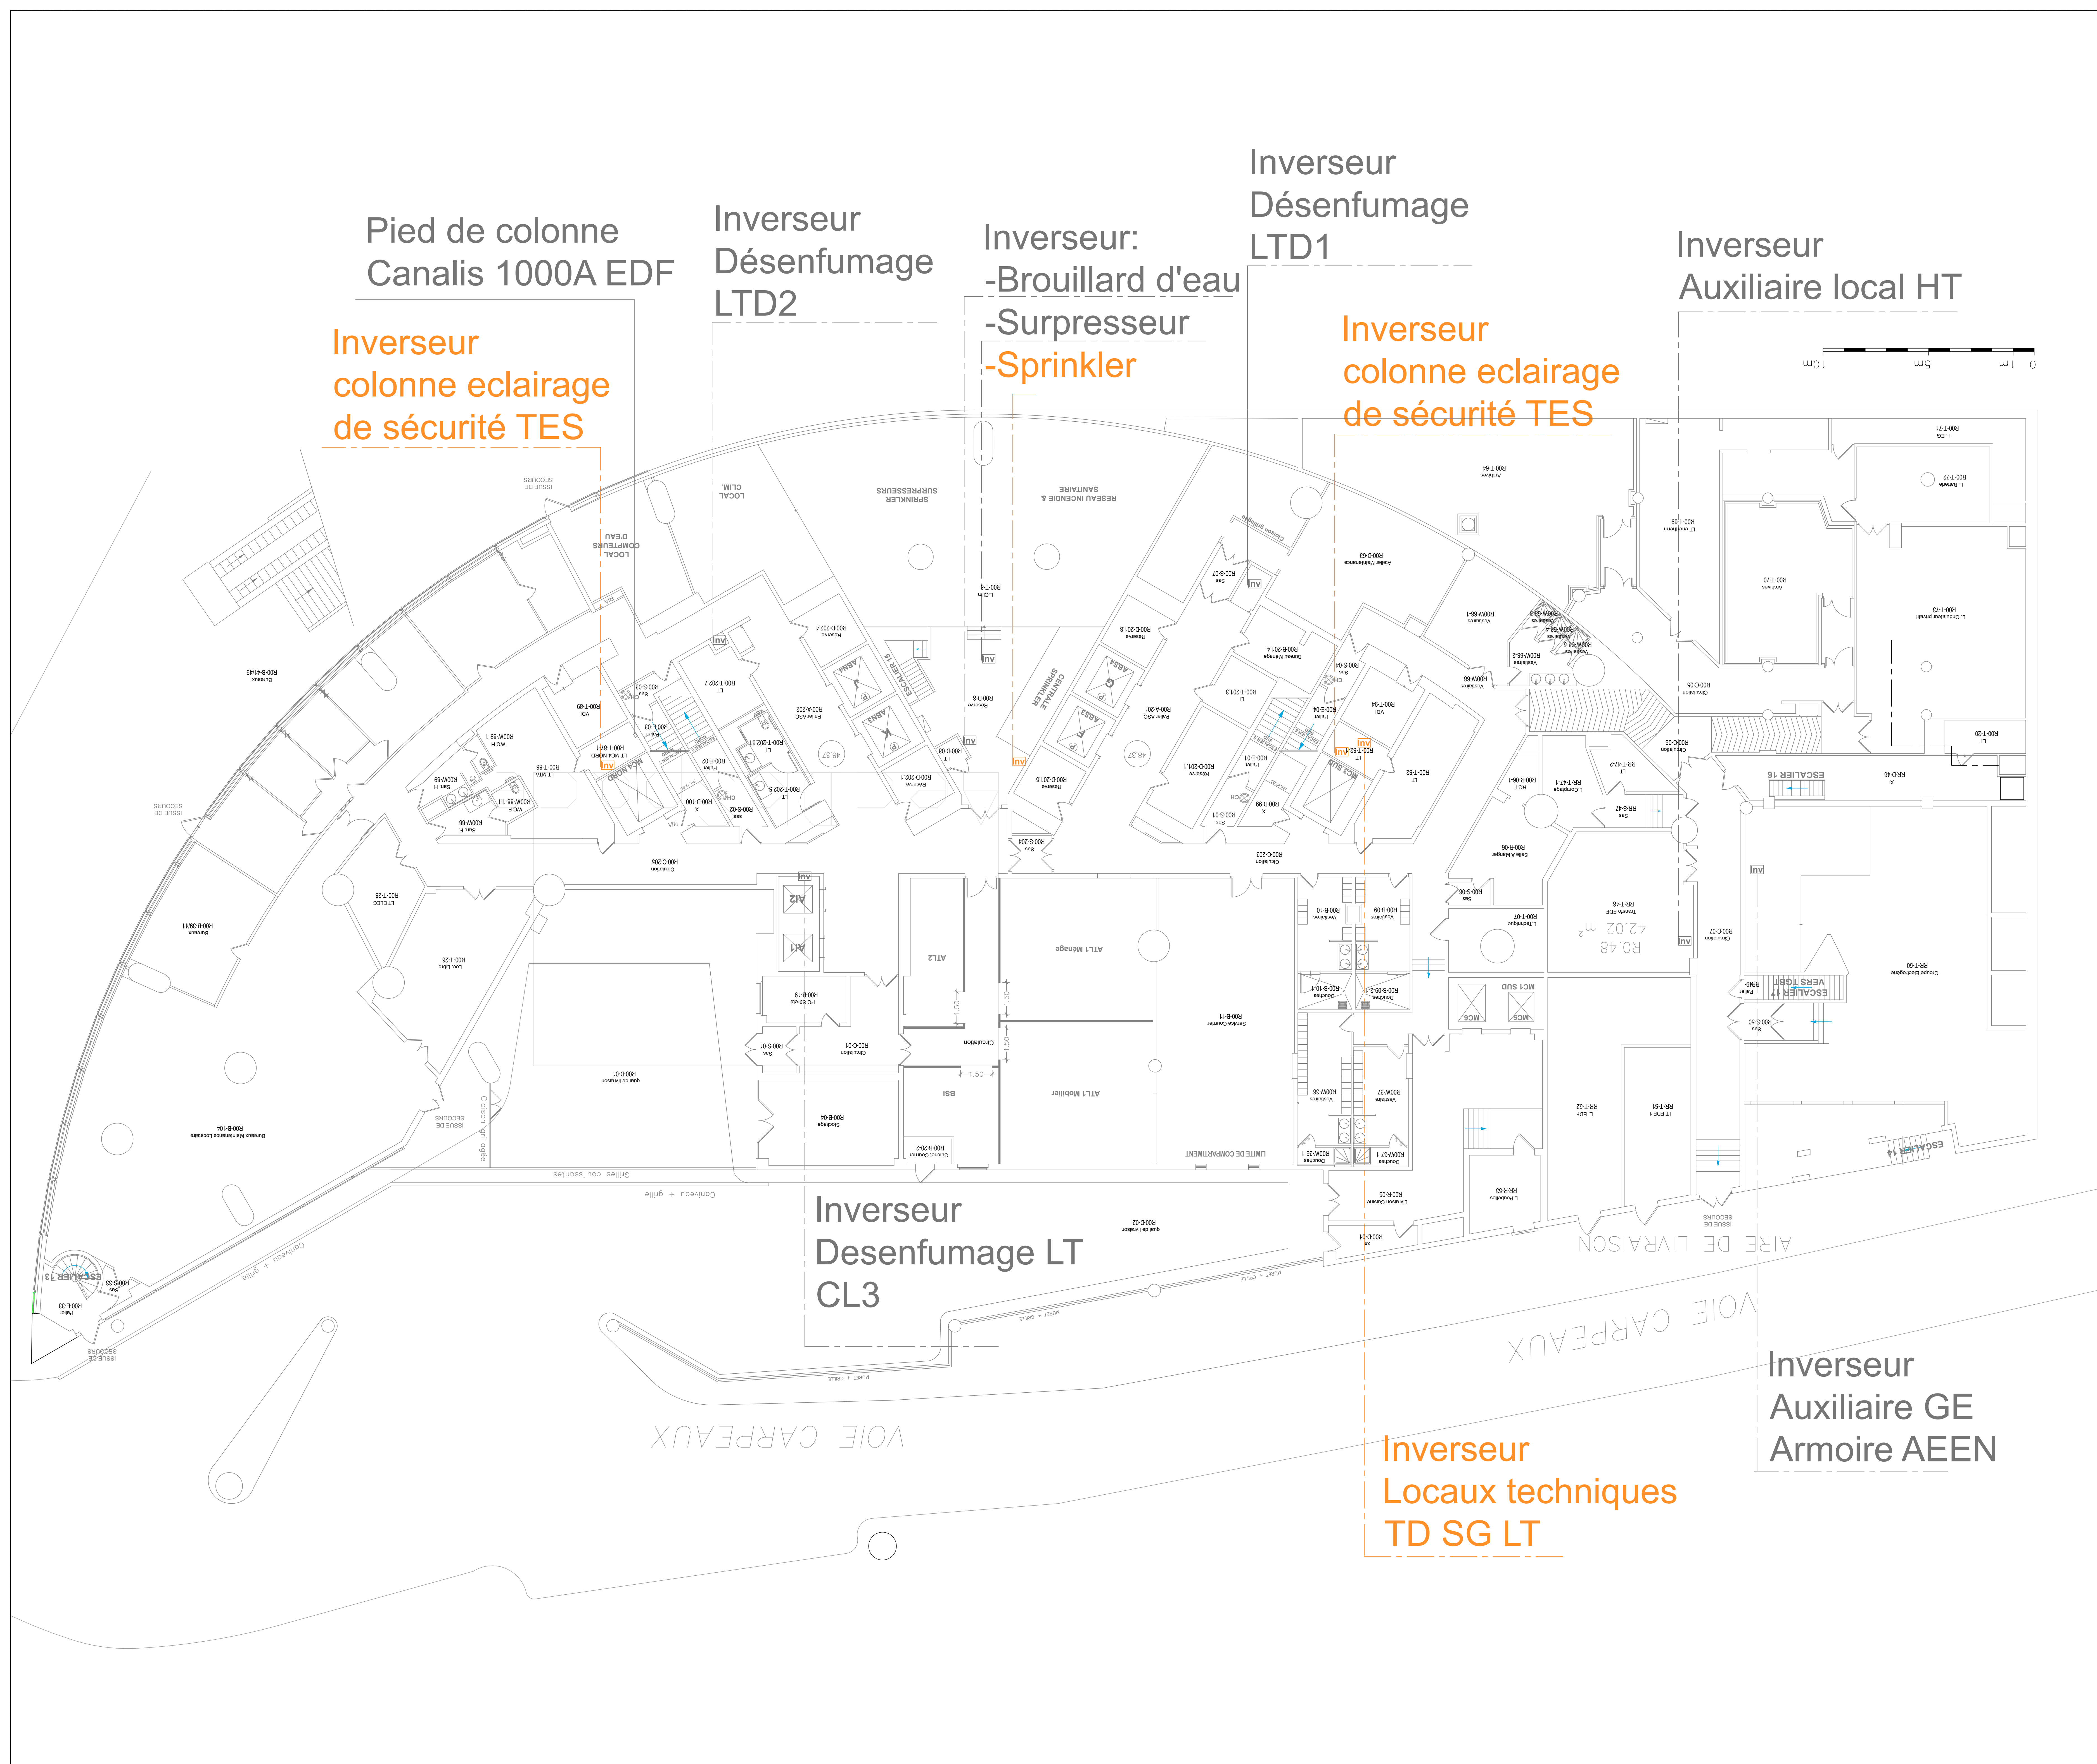

TOUR SEQUOIA
1 Pl. Carpeaux
92800, Puteaux

MAITRE D'OUVRAGE
MINISTRE DE LA TRANSITION ECOLOGIQUE
ET DU DEVELOPPEMENT DURABLE



MAITRE D'OEUVRE
EGIS CONSEIL
4 rue Dolorès Ibaruri
92000 Montreuil



PLAN D'IMPLANTATION CFO
R-01
TZ

EGIS CONSEIL
4 rue Dolorès Ibaruri, 93100 Montreuil
Tél : 06 13 66 92 42
Courriel : aude.fonlupt@egis-group.com

AFFAIRE	LOT	PHASE	TYPE	NIVEAU	ZONE	NUMERO	ECHELLE	INDICE
SEQ	ELE	DCE	PLN	R00	TZ	16.2	1/50	0

Pied de colonne GAB Ondulé

DATE: 11/20/25

Legende

zoning

- Existant conservé
- A remplacer
- A déposer

Inverseur PC
SECURITE

TOUR SEQUOIA
1 Pl. Carpeaux
92800, Puteaux

MAITRE D'OUVRAGE
MINISTRE DE LA TRANSITION ECOLOGIQUE
ET DU DEVELOPPEMENT DURABLE



MAITRE D'OEUVRE
EGIS CONSEIL
4 rue Dolorès Ibaruri
92000 Montreuil



PLAN D'IMPLANTATION CFO
R-01
TZ

EGIS CONSEIL
4 rue Dolorès Ibaruri, 92000 Montreuil
Tél : 06 13 66 92 42
Courriel : aude.fonlupt@egis-group.com

AFFAIRE	LOT	PHASE	TYPE	NIVEAU	ZONE	NUMERO	ECHELLE	INDICE
SEQ	ELE	DCE	PLN	RDD	TZ	16.5	1/50	0



Inverseur
Ascenseur
Infrastructure ZA

Legende

zoning

- Existant conservé
- A remplacer
- A déposer

TOUR SEQUOIA
1 Pl. Carpeaux
92800, Puteaux

MAITRE D'OUVRAGE
MINISTRE DE LA TRANSITION ECOLOGIQUE
ET DU DEVELOPPEMENT DURABLE



MAITRE D'OEUVRE
EGIS CONSEIL
4 rue Dolores Ibarruri
92000 Montreuil



PLAN D'IMPLANTATION CFO
R-01
TZ

EGIS CONSEIL
4 rue Dolores Ibarruri, 92000 Montreuil
Tél : 06 13 66 92 42
Courriel : aude.fonlupt@egis-group.com

AFFAIRE	LOT	PHASE	TYPE	NIVEAU	ZONE	NUMERO	ECHELLE	INDICE
SEQ	ELE	DCE	PLN	D+1	TZ	16.6	1/50	0


zoning

zoning

■ Existant conservé

A remplaceur

A déposer

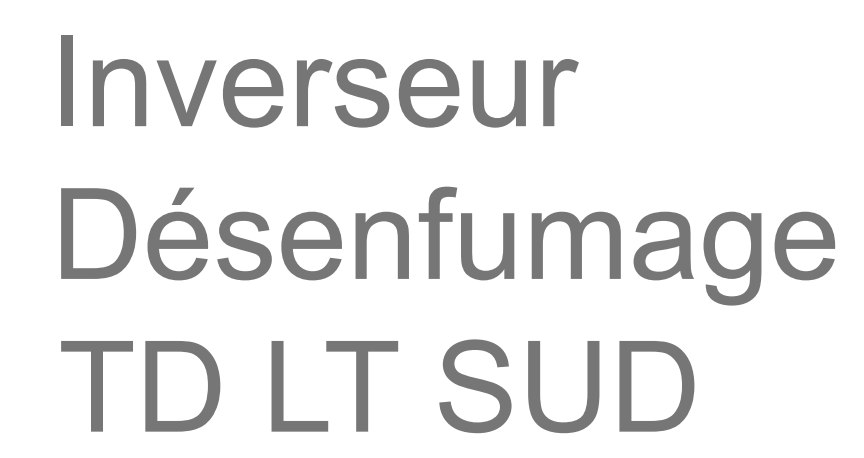

Inverseur
Désenfumage
TD LT NORD

1 Pl. Carpeaux
92800, Puteaux

MAÎTRE D'OUVRAGE



MAITRE D'OEUVRE



EGIS CONSEIL
4, rue Dolorès Ibarruri, 93100 Montreuil
Tél : 06 13 66 92 42
Courriel : aude.fonlupt@egis-group.com

AFFAIRE	LOT	PHASE	TYPE	NIVEAU	ZONE	NUMERO	ECHELLE	INDICE
SEQ	ELE	DCE	PLN	D+33	TZ	16.7	1/50	0