

EXISTANT

LEGENDE

ZONING

- Existant conservé
- A remplacer
- A déposer
- A Adapter
- Projet créée
- Projet créée en Option (Solution N°2)

RDC

R0

S1

TOUR SEQUOIA

1 Pl. Carpeaux
92800, Puteaux

MAITRE D'OUVRAGE
MINISTRE DE LA TRANSITION ECOLOGIQUE
ET DU DEVELOPEMENT DURABLE



MAITRE D'OEUVRE
EGIS CONSEIL
4 rue Dolores Ibaruri, 93100 Montreuil



SYNOPTIQUE HT/BT


TN
TZ

EGIS CONSEIL
4 rue Dolores Ibaruri, 93100 Montreuil
Tel : 01 56 92 42 42
Courriel : aude.fonlupt@egis-group.com

AFFAIRE	LOT	PHASE	TYPE	NIVEAU	ZONE	NUMERO	ECHELLE	INDICE
SEQ	ELE	DCE	SYN	TN	TZ	14,1	-	0

DATE : 10/05/25

TRAVAUX

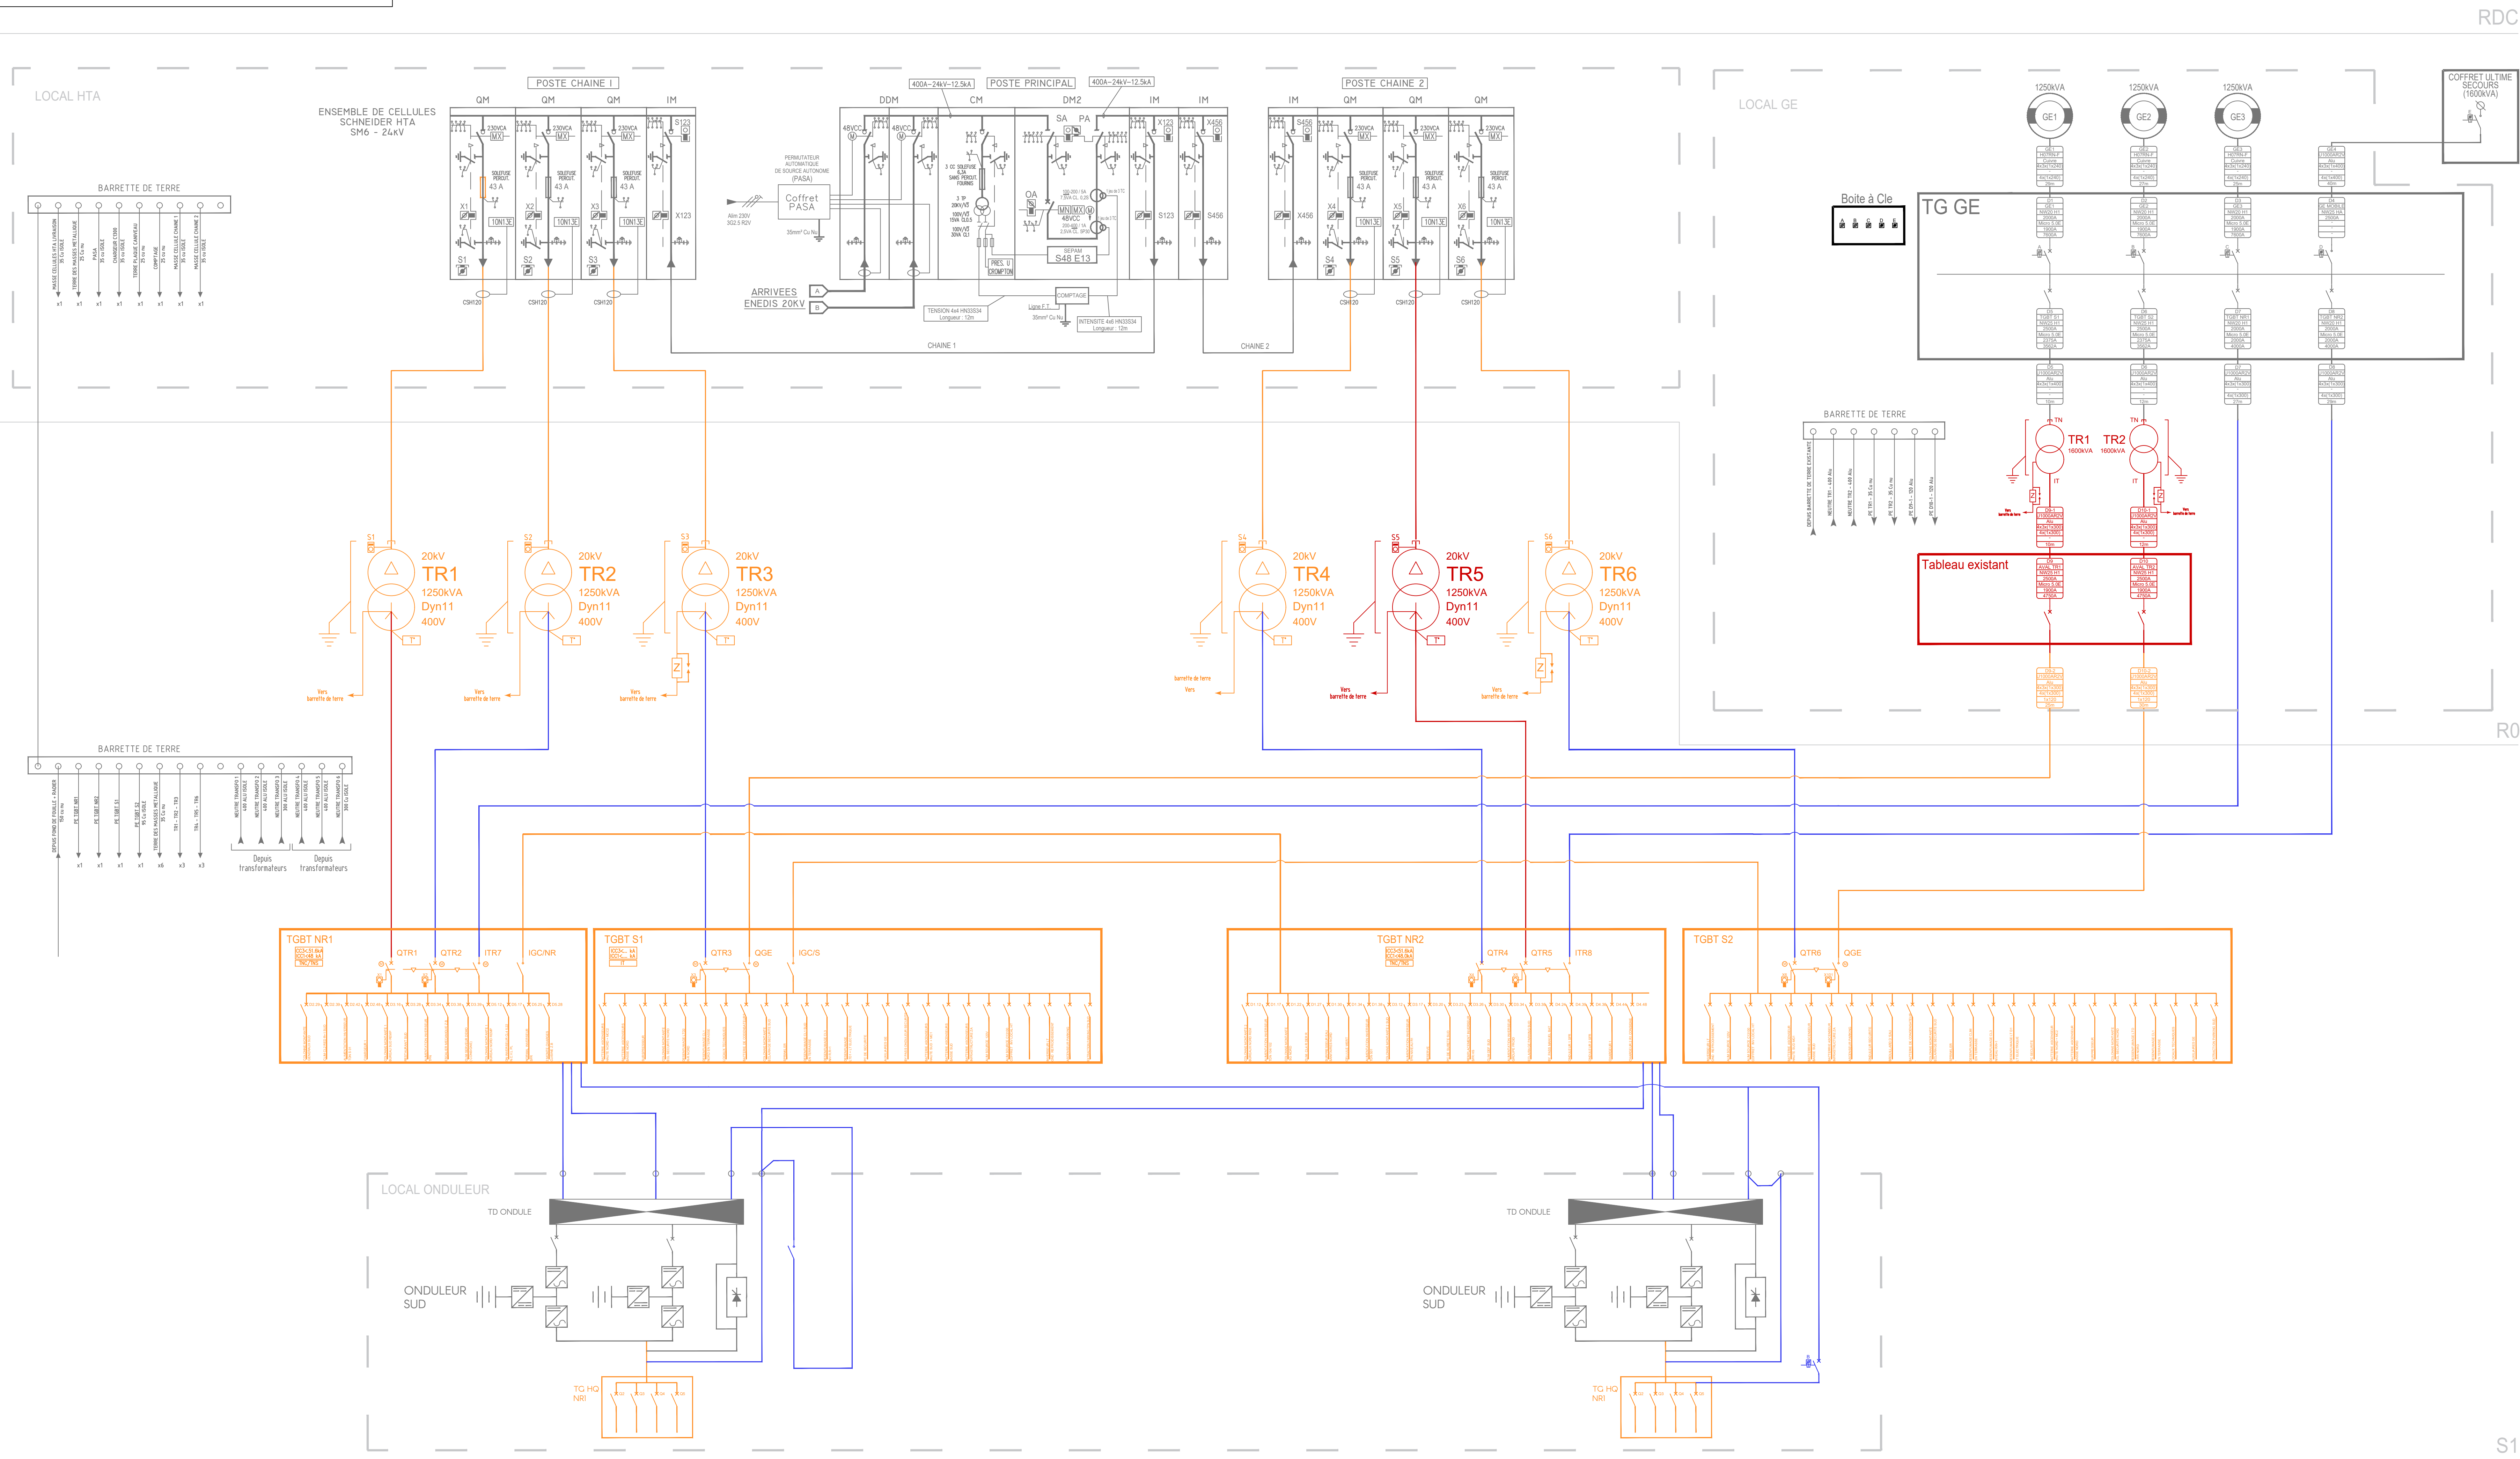

LEGENDE

ZONING

- Existant conservé
- A remplacer
- A déposer
- A Adapter
- Projet créée
- Projet créée en Option (Solution N°2)

TOUR SEQUOIA
1 Pl. Carpeaux
92800, Puteaux

MAITRE D'OUVRAGE
MINISTRE DE LA TRANSITION ECOLOGIQUE
ET DU DEVELOPPEMENT DURABLE



MAITRE D'OEUVRE
EGIS CONSEIL
4 rue Dolores Ibarruri
93100 Montreuil



SYNOPTIQUE HT/BT
TN
TZ

EGIS CONSEIL
4 rue Dolores Ibarruri, 93100 Montreuil
Tel : 01 55 66 12 42
Courriel : aude.fonlupt@egis-group.com

AFFAIRE	LOT	PHASE	TYPE	NIVEAU	ZONE	NUMERO	ECHELLE	INDICE
SEQ	ELE	DCE	SYN	TN	TZ	14.2	-	0

DATE : 10/03/25

Couplage des TGBT NR

CAS N°01 : TGBT NR1 couplé avec le TGBT NR2
(Le TGBT NR2 est alimenté depuis le TGBT NR1)

- Ouvrir et débrocher le disjoncteur général d'arrivée du TRANSFO3.
- Libérer la clé B-TR3, et l'insérer dans le boîtier de transfert du TGBT NR2.
- Libérer la clé B3, et l'insérer dans la serrure de l'inter. de couplage du TGBT NR2 (vers le TGBT NR1).
- Embrocher et fermer l'inter. de couplage de TGBT NR2.
- Libérer la clé B1 et l'insérer dans la serrure de l'inter. de couplage du TGBT NR1 (vers TGBT NR2).
- Embrocher et fermer l'inter. de couplage du TGBT NR1.
- Fin de la procédure.

CAS N°02 : TGBT NR2 couplé avec le TGBT NR1
(Le TGBT NR1 est alimenté depuis le TGBT NR2)

- Ouvrir et débrocher le disjoncteur général d'arrivée du TRANSFO1.
- Libérer la clé A-TR1, et l'insérer dans le boîtier de transfert du TGBT NR1.
- Libérer la clé B1, et l'insérer dans la serrure de l'inter. de couplage du TGBT NR1 (vers le TGBT NR2).
- Embrocher et fermer l'inter. de couplage de TGBT NR1.
- Libérer la clé B3 et l'insérer dans la serrure de l'inter. de couplage du TGBT NR2 (vers TGBT NR1).
- Embrocher et fermer l'inter. de couplage du TGBT NR2.
- Fin de la procédure.

Couplage des TGBT S

CAS N°01 : TGBT S1 couplé avec le TGBT S2
(Le TGBT S2 est alimenté depuis le TGBT S1)

- Ouvrir et débrocher le disjoncteur général d'arrivée du TRANSFO4.
- Libérer la clé B-TR4, et l'insérer dans le boîtier de transfert du TGBT S2.
- Libérer la clé B4, et l'insérer dans la serrure de l'inter. de couplage du TGBT S2 (vers le TGBT S1).
- Embrocher et fermer l'inter. de couplage de TGBT S2.
- Libérer la clé B2 et l'insérer dans la serrure de l'inter. de couplage du TGBT S1 (vers TGBT S2).
- Embrocher et fermer l'inter. de couplage du TGBT S1.
- Fin de la procédure.

CAS N°02 : TGBT S2 couplé avec le TGBT S1
(Le TGBT S1 est alimenté depuis le TGBT S2)


- Ouvrir et débrocher le disjoncteur général d'arrivée du TRANSFO1.
- Libérer la clé A-TR2, et l'insérer dans le boîtier de transfert du TGBT S1.
- Libérer la clé B2, et l'insérer dans la serrure de l'inter. de couplage du TGBT S1 (vers le TGBT S2).
- Embrocher et fermer l'inter. de couplage de TGBT S1.
- Libérer la clé B4 et l'insérer dans la serrure de l'inter. de couplage du TGBT S2 (vers TGBT S1).
- Embrocher et fermer l'inter. de couplage du TGBT S2.
- Fin de la procédure.

LEGENDE

ZONING

- Existant conservé
- A remplacer
- A déposer
- A Adapter
- Projet créée
- Projet créée en Option (Solution N°2)

PROJET

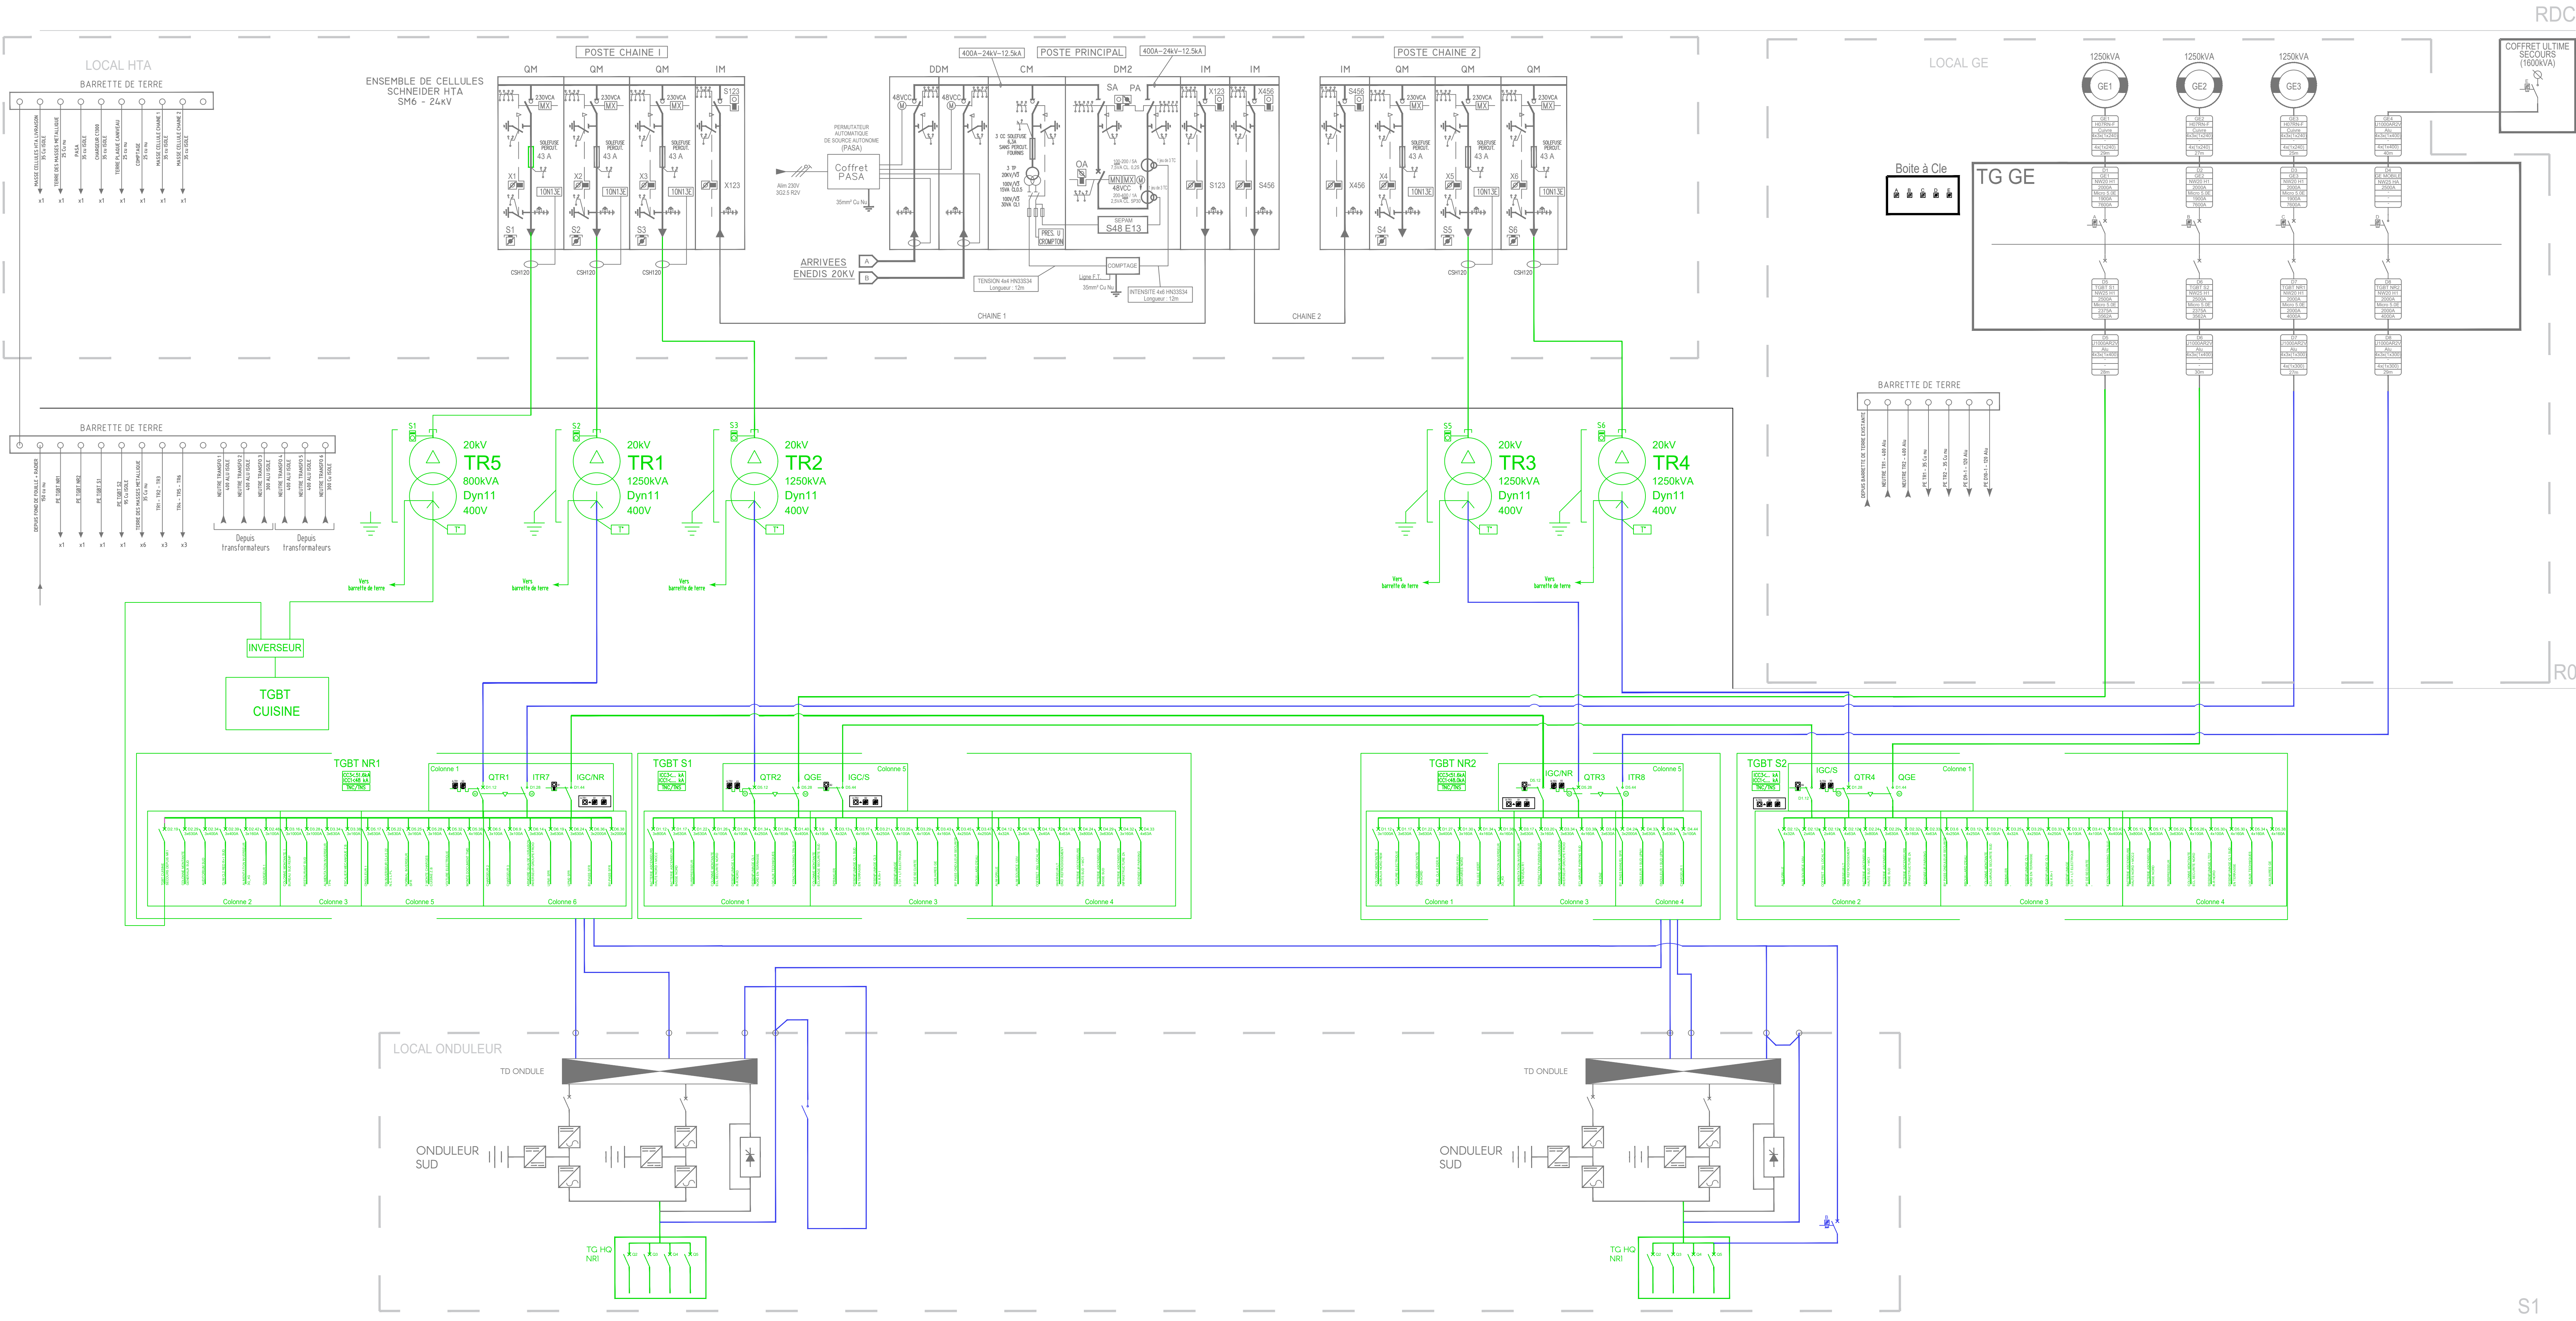

TOUR SEQUOIA
1 Pl. Carpeaux
92800, Puteaux

MAÎTRE D'OUVRAGE
MINISTÈRE DE LA TRANSITION ÉCOLOGIQUE
ET DU DÉVELOPPEMENT DURABLE



MAÎTRE D'ŒUVRE
EGIS CONSEIL
4 rue Dolores Ibarruri
93100 Montreuil



SYNOPTIQUE HT/BT
TN
TZ

EGIS CONSEIL
4 rue Dolores Ibarruri, 93100 Montreuil
Tel : 01 55 55 12 42
Courriel : aude.fonlupt@egis-group.com

AFFAIRE	LOT	PHASE	TYPE	NIVEAU	ZONE	NUMERO	ECHELLE	INDICE
SEQ	ELE	DCE	SYN	TN	TZ	14.3	-	0

DATE : 10/05/23