
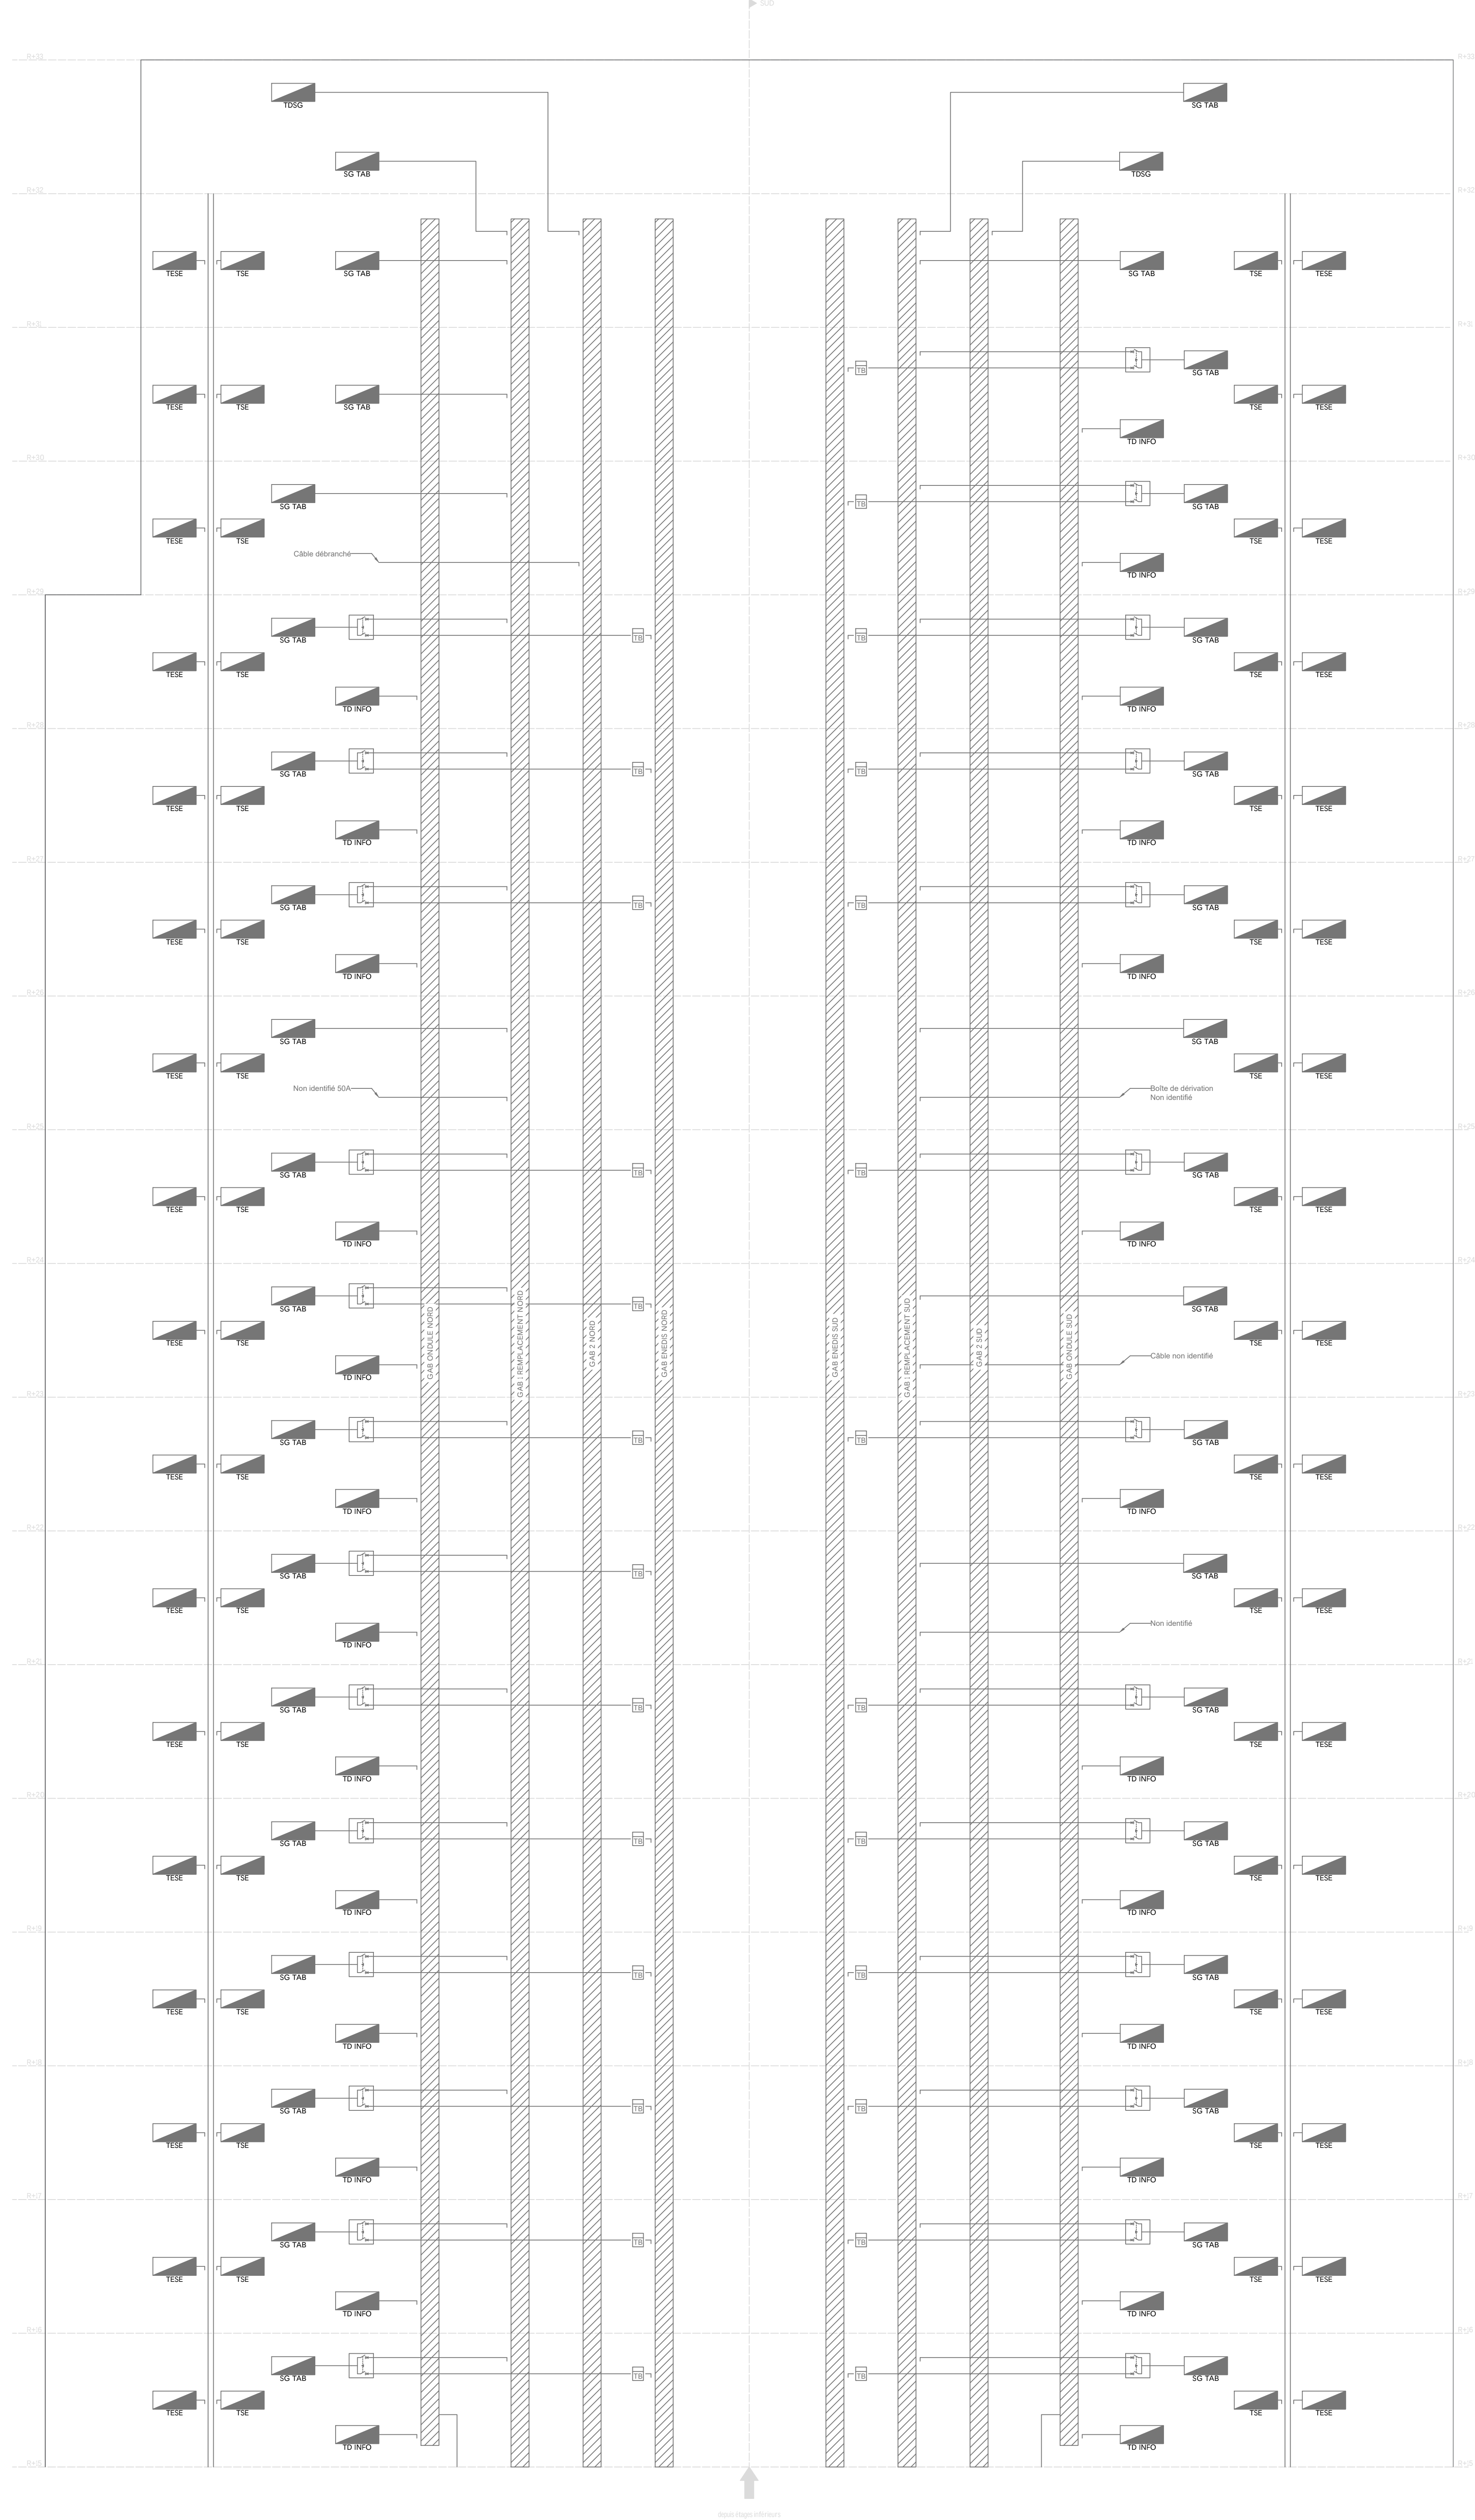


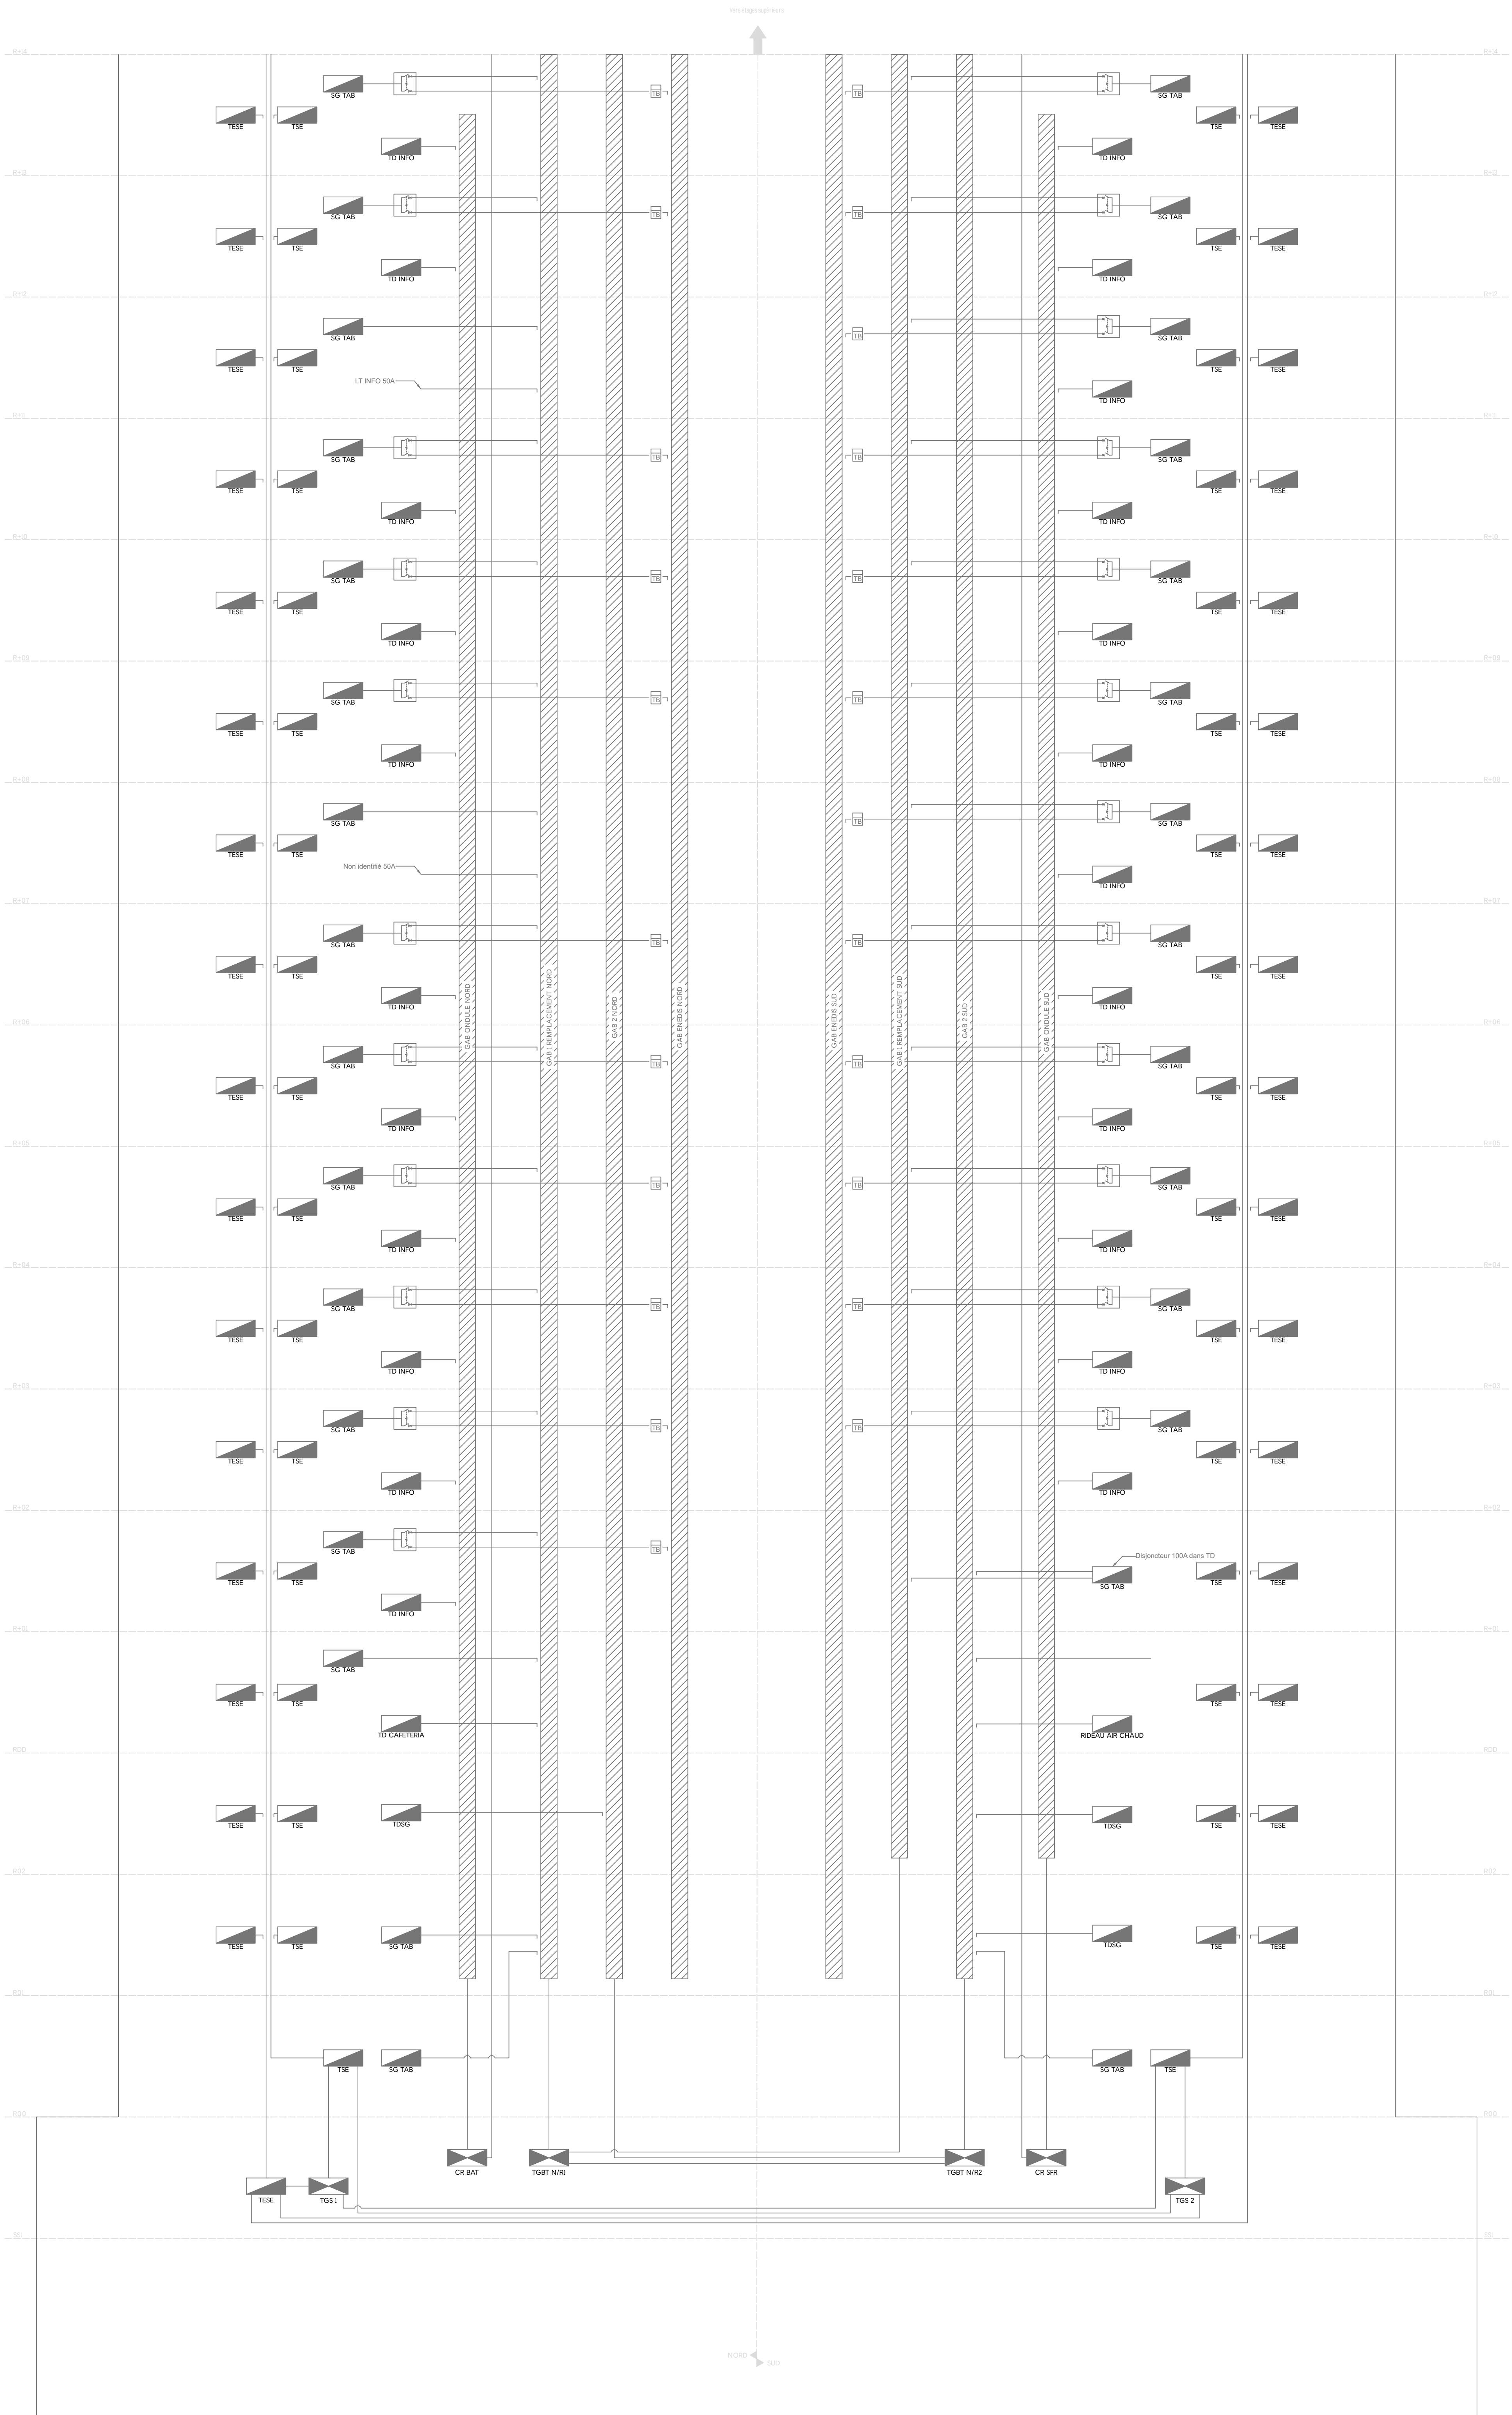

Legende

- zoning
- Existant conservé
 - A remplacer
 - A déposer
 - Final projet

TOUR SEQUOIA
1 Pl. Carpeaux
92800, Puteaux



MAITRE D'OUVRAGE
MINISTRE DE LA TRANSITION ECOLOGIQUE
ET DU DEVELOPPEMENT DURABLE

MAITRE D'OEUVRE
EGIS CONSEIL
4 rue Dolores Ibaruri
93100 Montreuil

CARNET DE SYNOPTIQUE DISTRIBUTION BT
TN
TZ

EGIS CONSEIL
4 rue Dolores Ibaruri, 93100 Montreuil
Tél: 06 33 66 92 42
Courriel : aude.fortupt@egis-group.com

AFFAIRE	LOT	PHASE	TYPE	NIVEAU	ZONE	NUMERO	ECHELLE	INDICE
SEQ	ELE	DCE	SYN	TN	TZ	15.1	SO	0

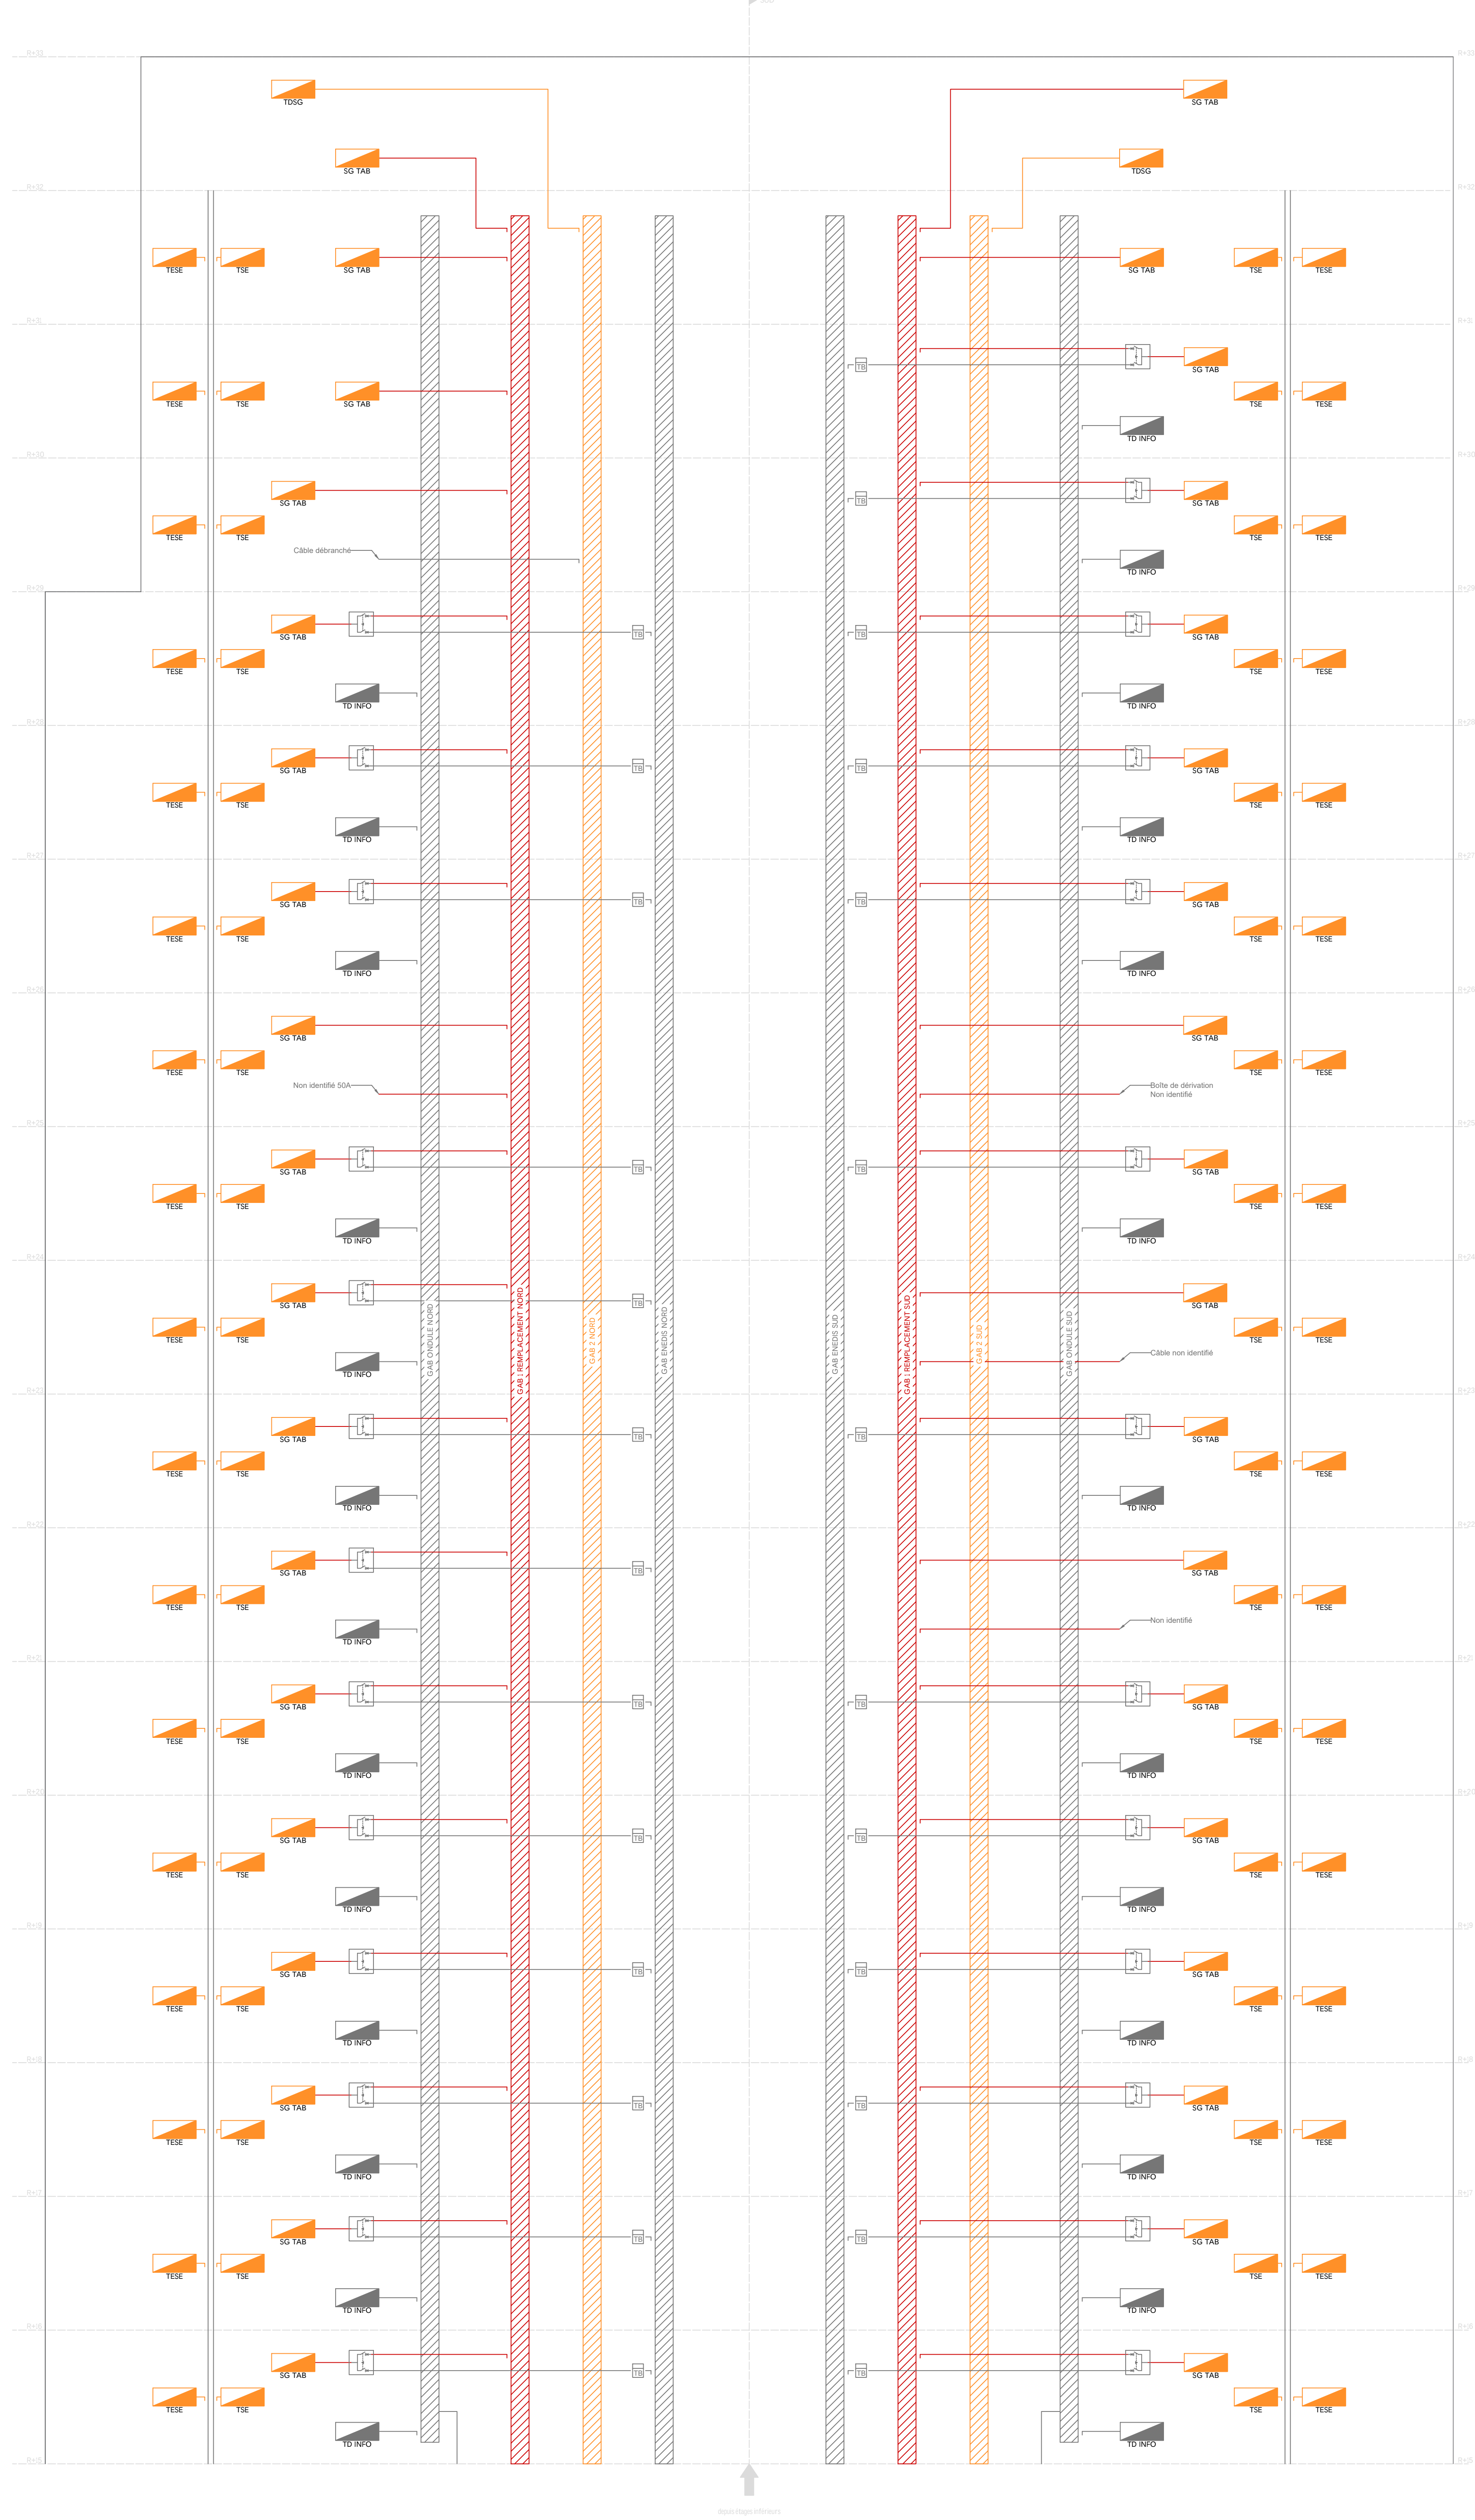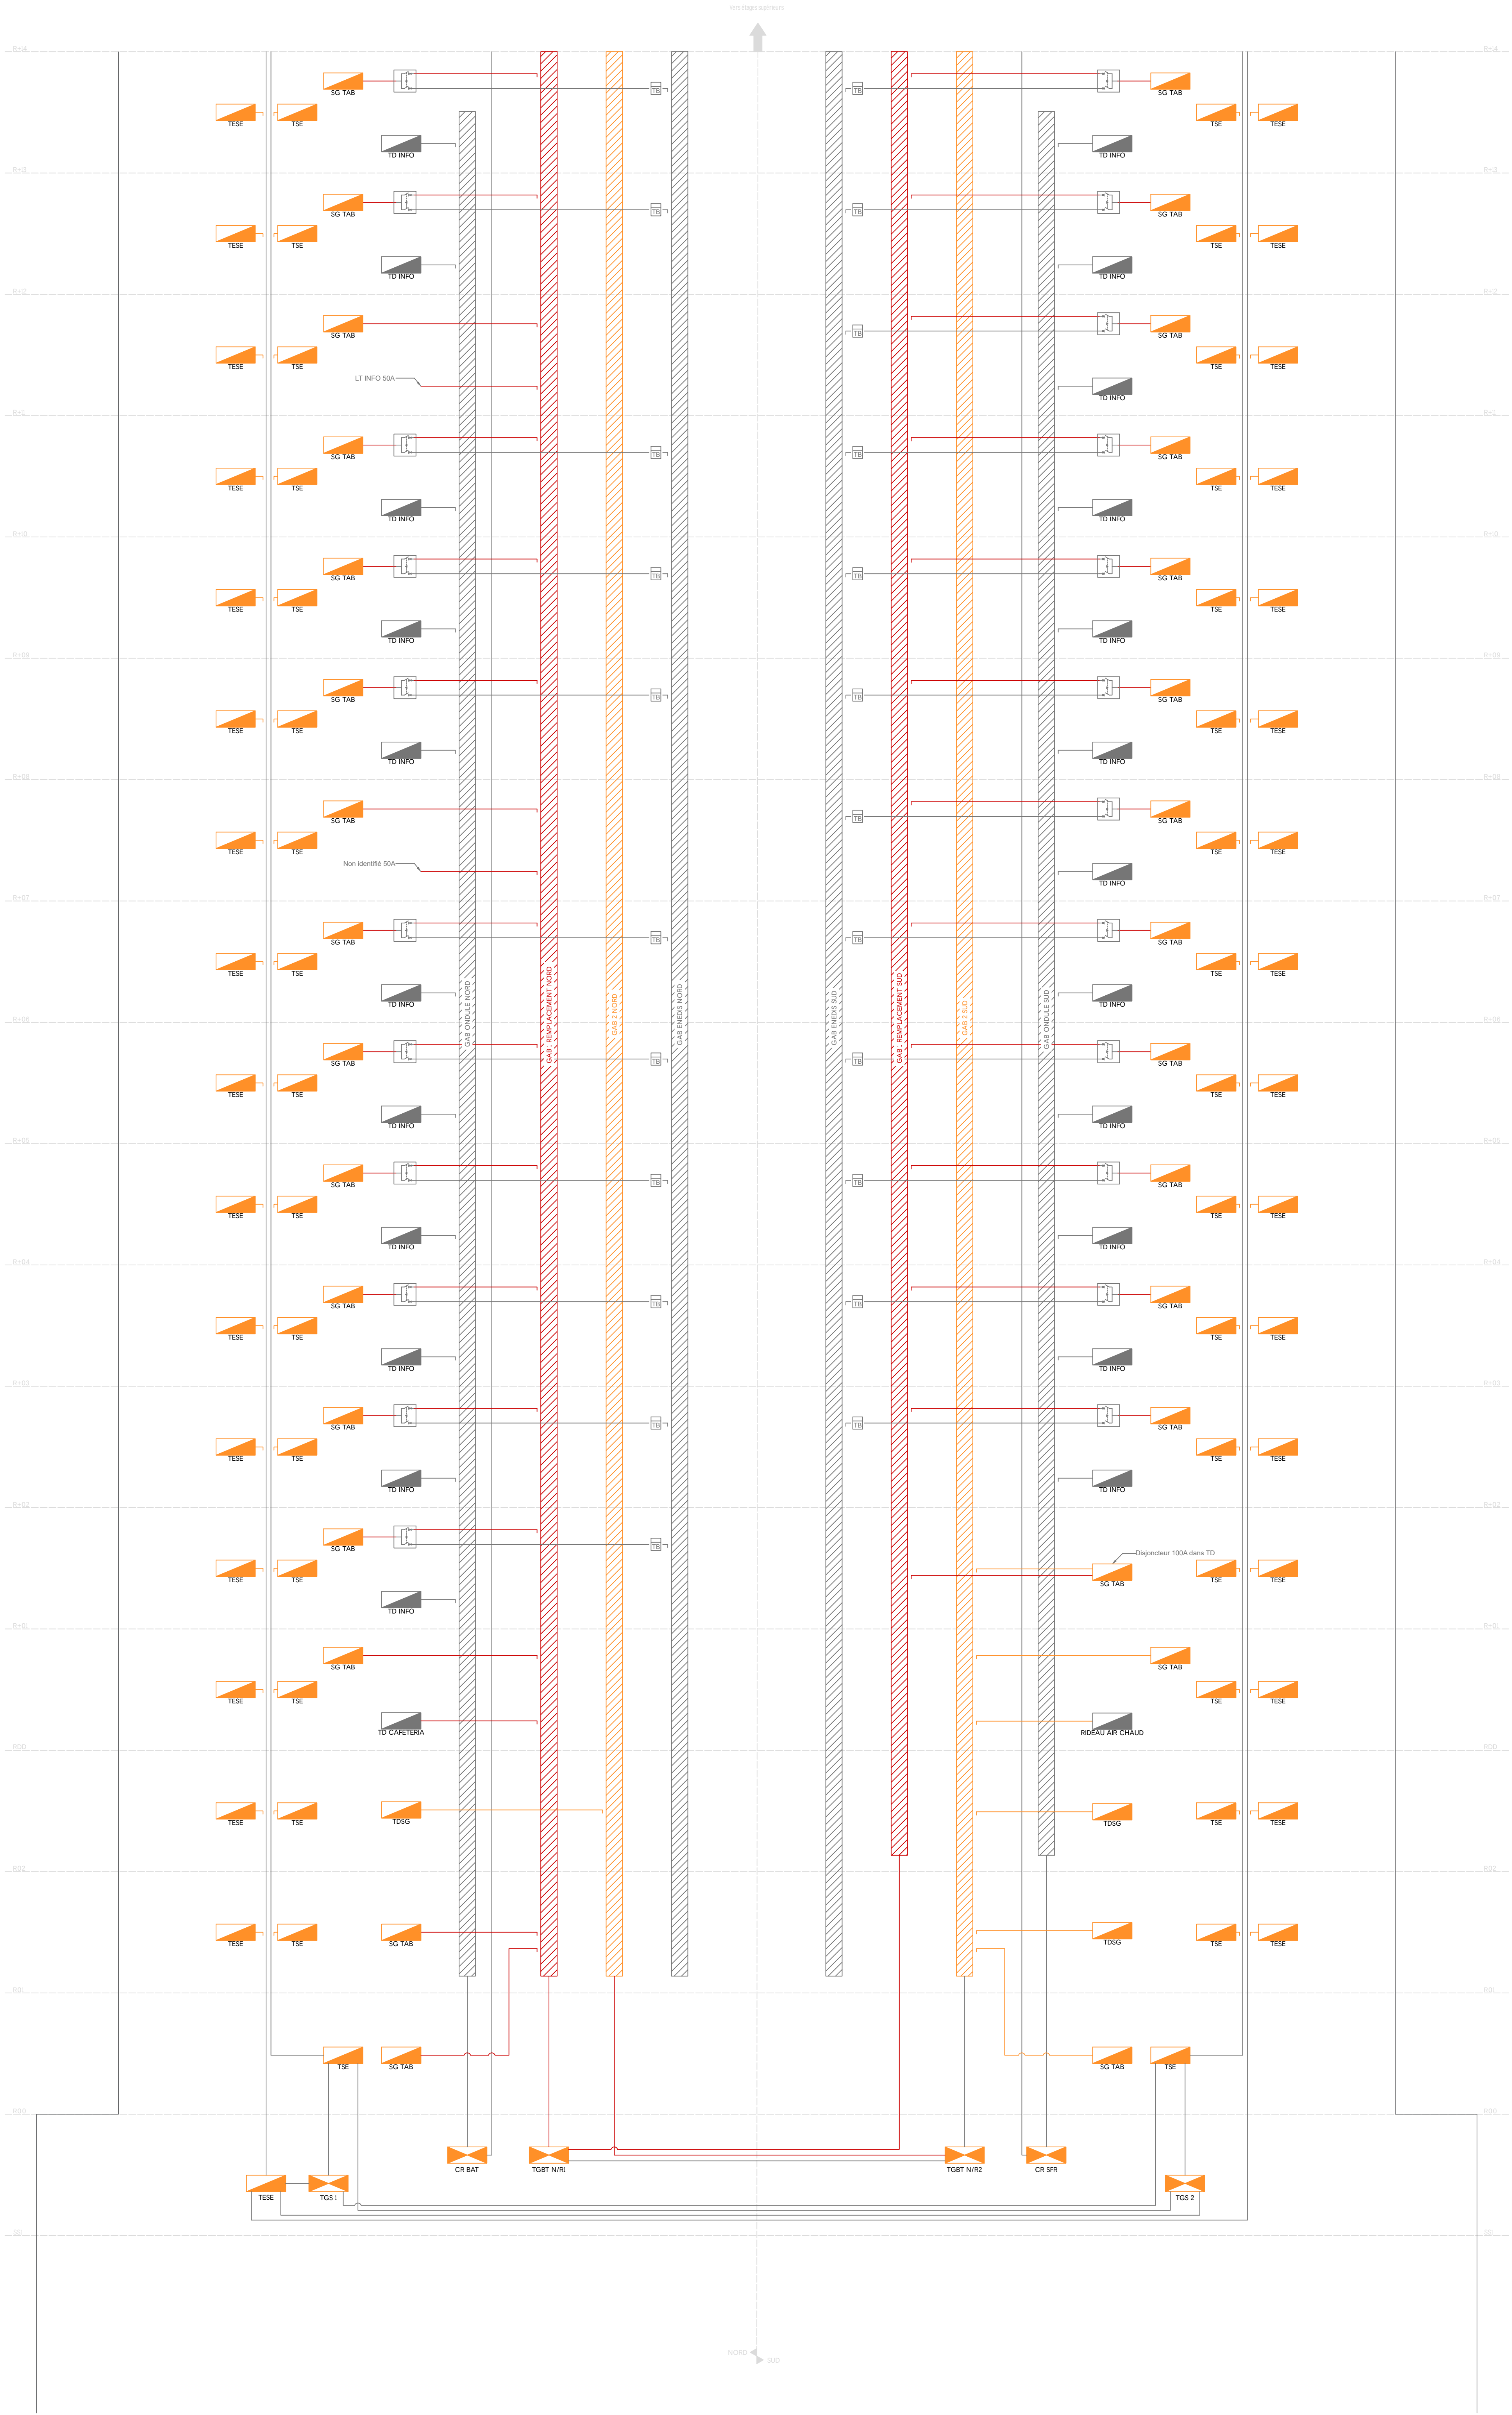

Legende

zoning

- Existant conservé
- A remplacer
- A déposer
- Final projet

TOUR SEQUOIA

1 Pl. Carpeaux
92800, Puteaux

MAITRE D'OUVRAGE

MINISTÈRE DE LA TRANSITION ÉCOLOGIQUE
ET DU DÉVELOPPEMENT DURABLE



MAITRE D'OEUVRE

EGIS CONSEIL
4 rue Dolores Ibaruri
93100 Montreuil





CARNET DE SYNOPTIQUE DISTRIBUTION BT TN TZ

EGIS CONSEIL
4 rue Dolores Ibaruri, 93100 Montreuil
Tél : 06 33 66 92 42
Courriel : aude.fortupt@egis-group.com

AFFAIRE	LOT	PHASE	TYPE	NIVEAU	ZONE	NUMERO	ECHELLE	INDICE
SEQ	ELE	DCE	SYN	TN	TZ	15.2	SO	0

DWG : L0305

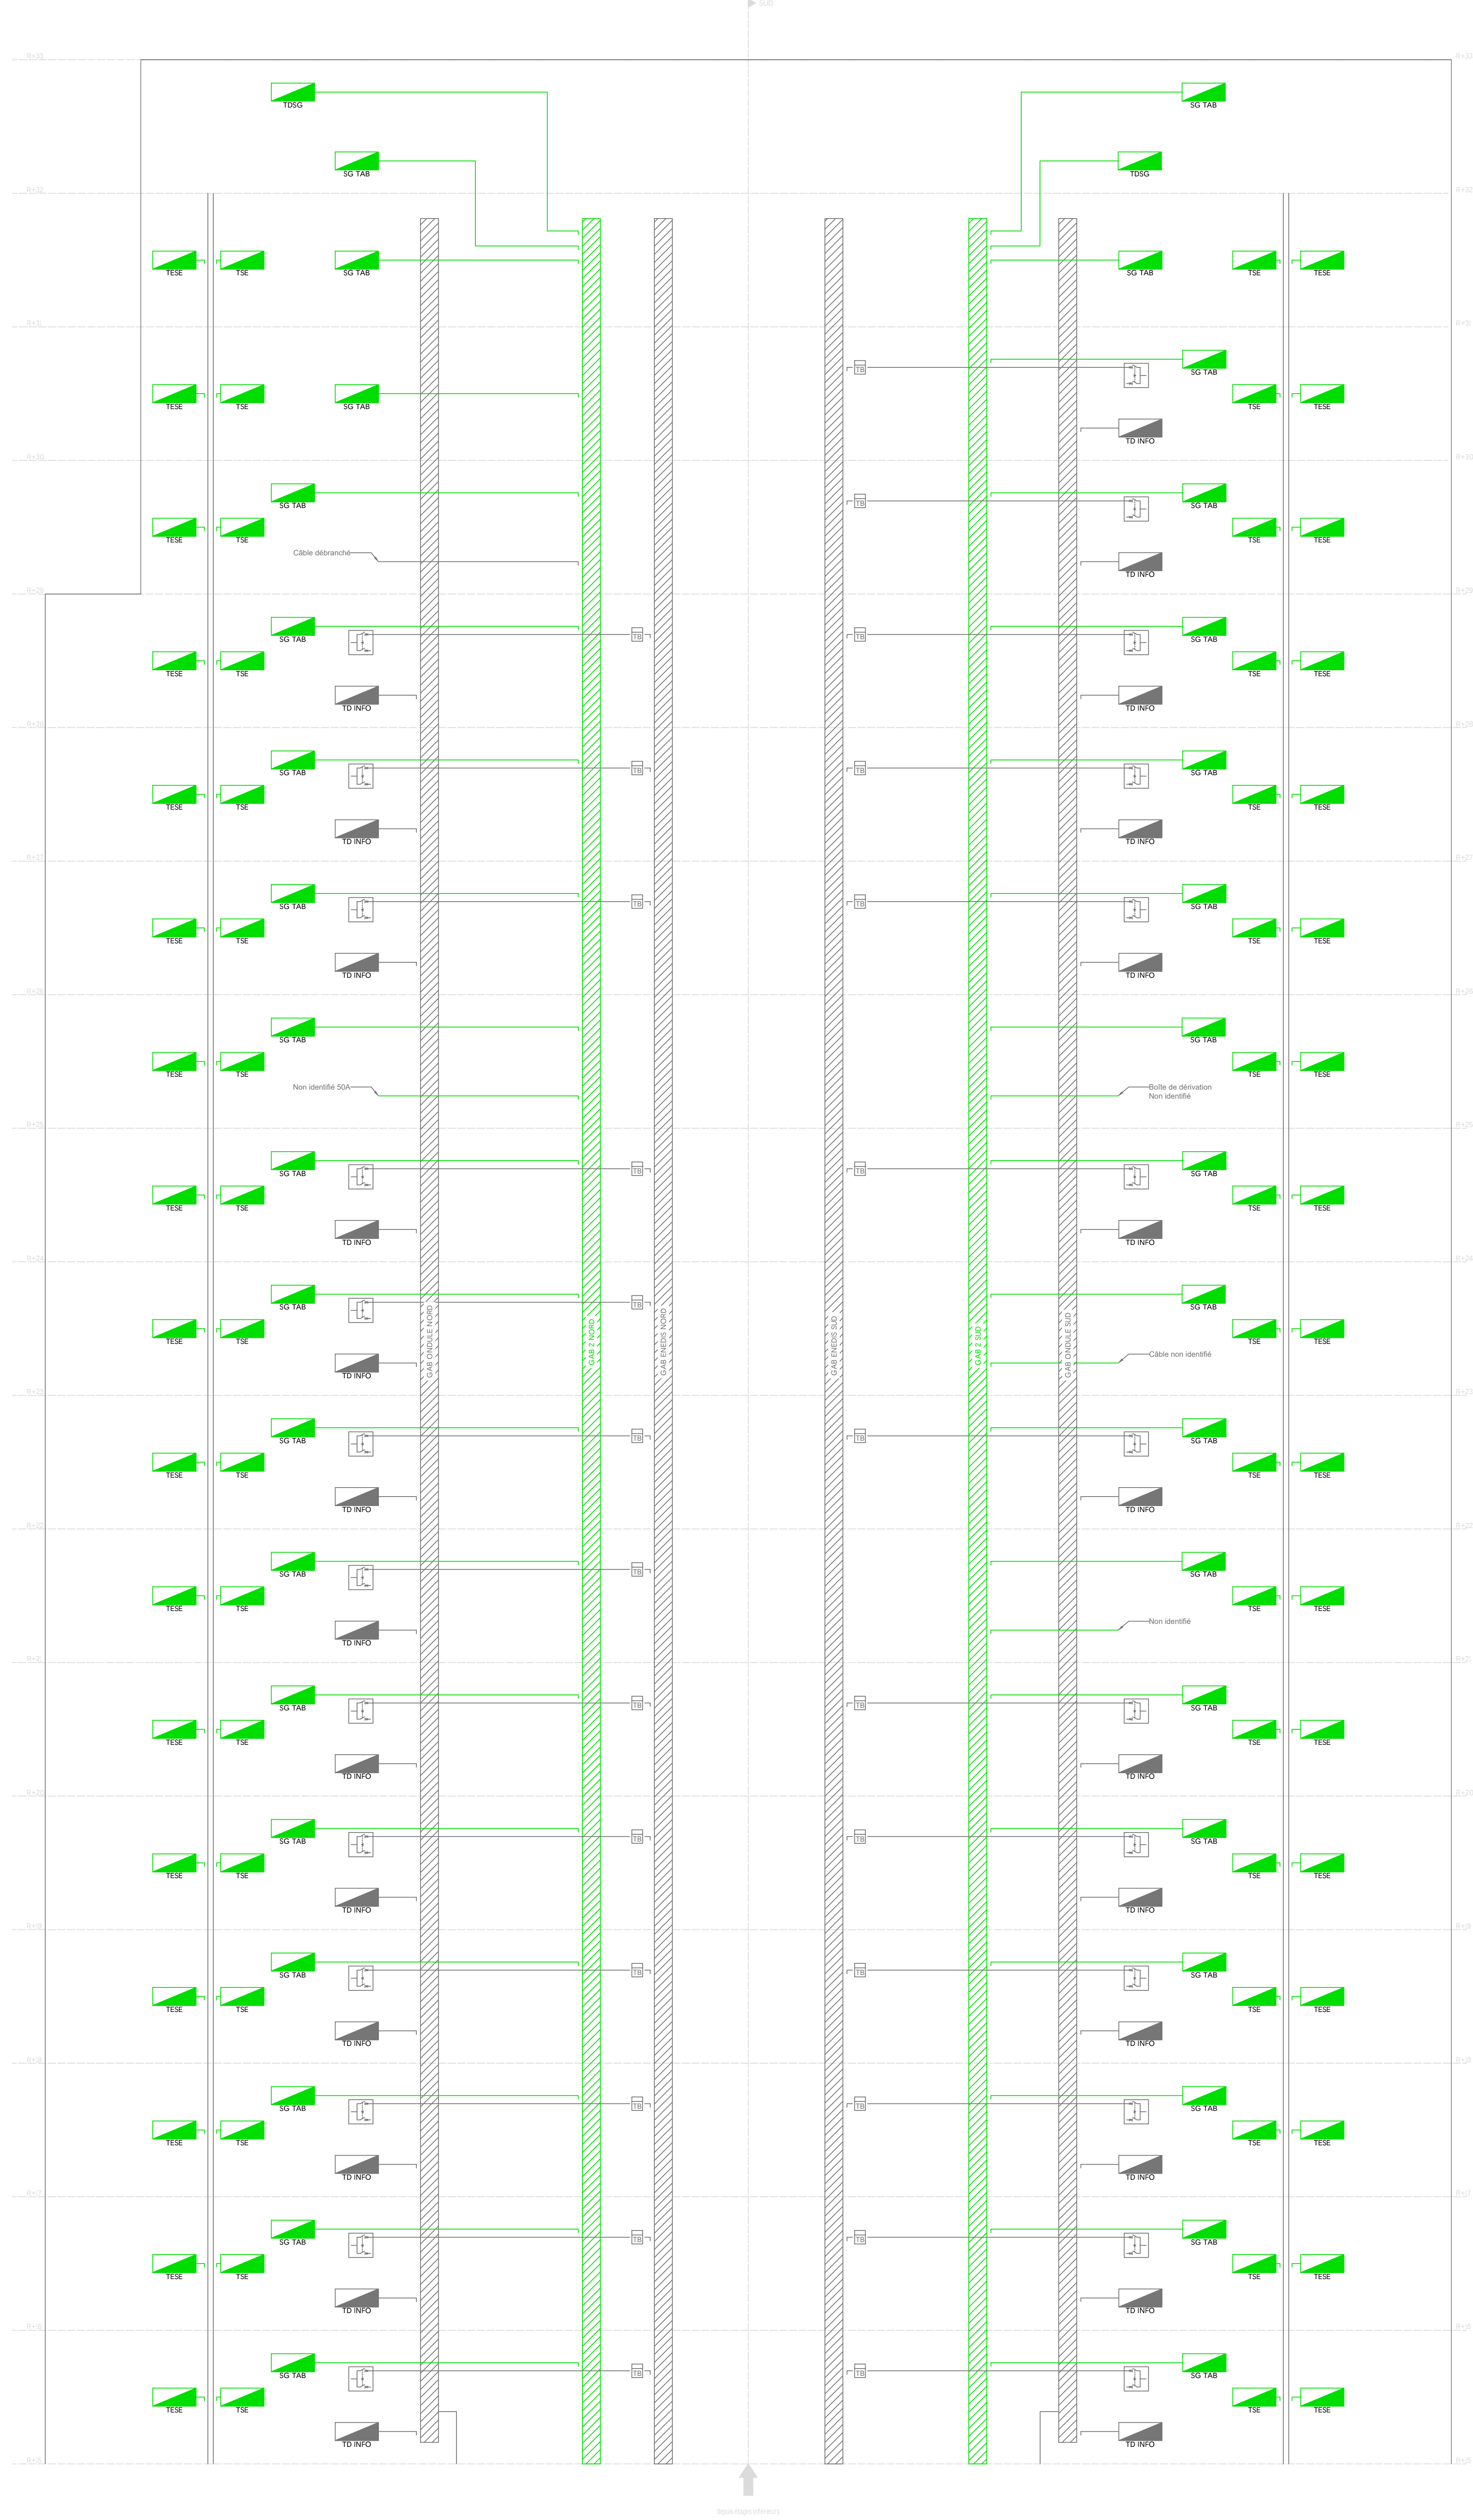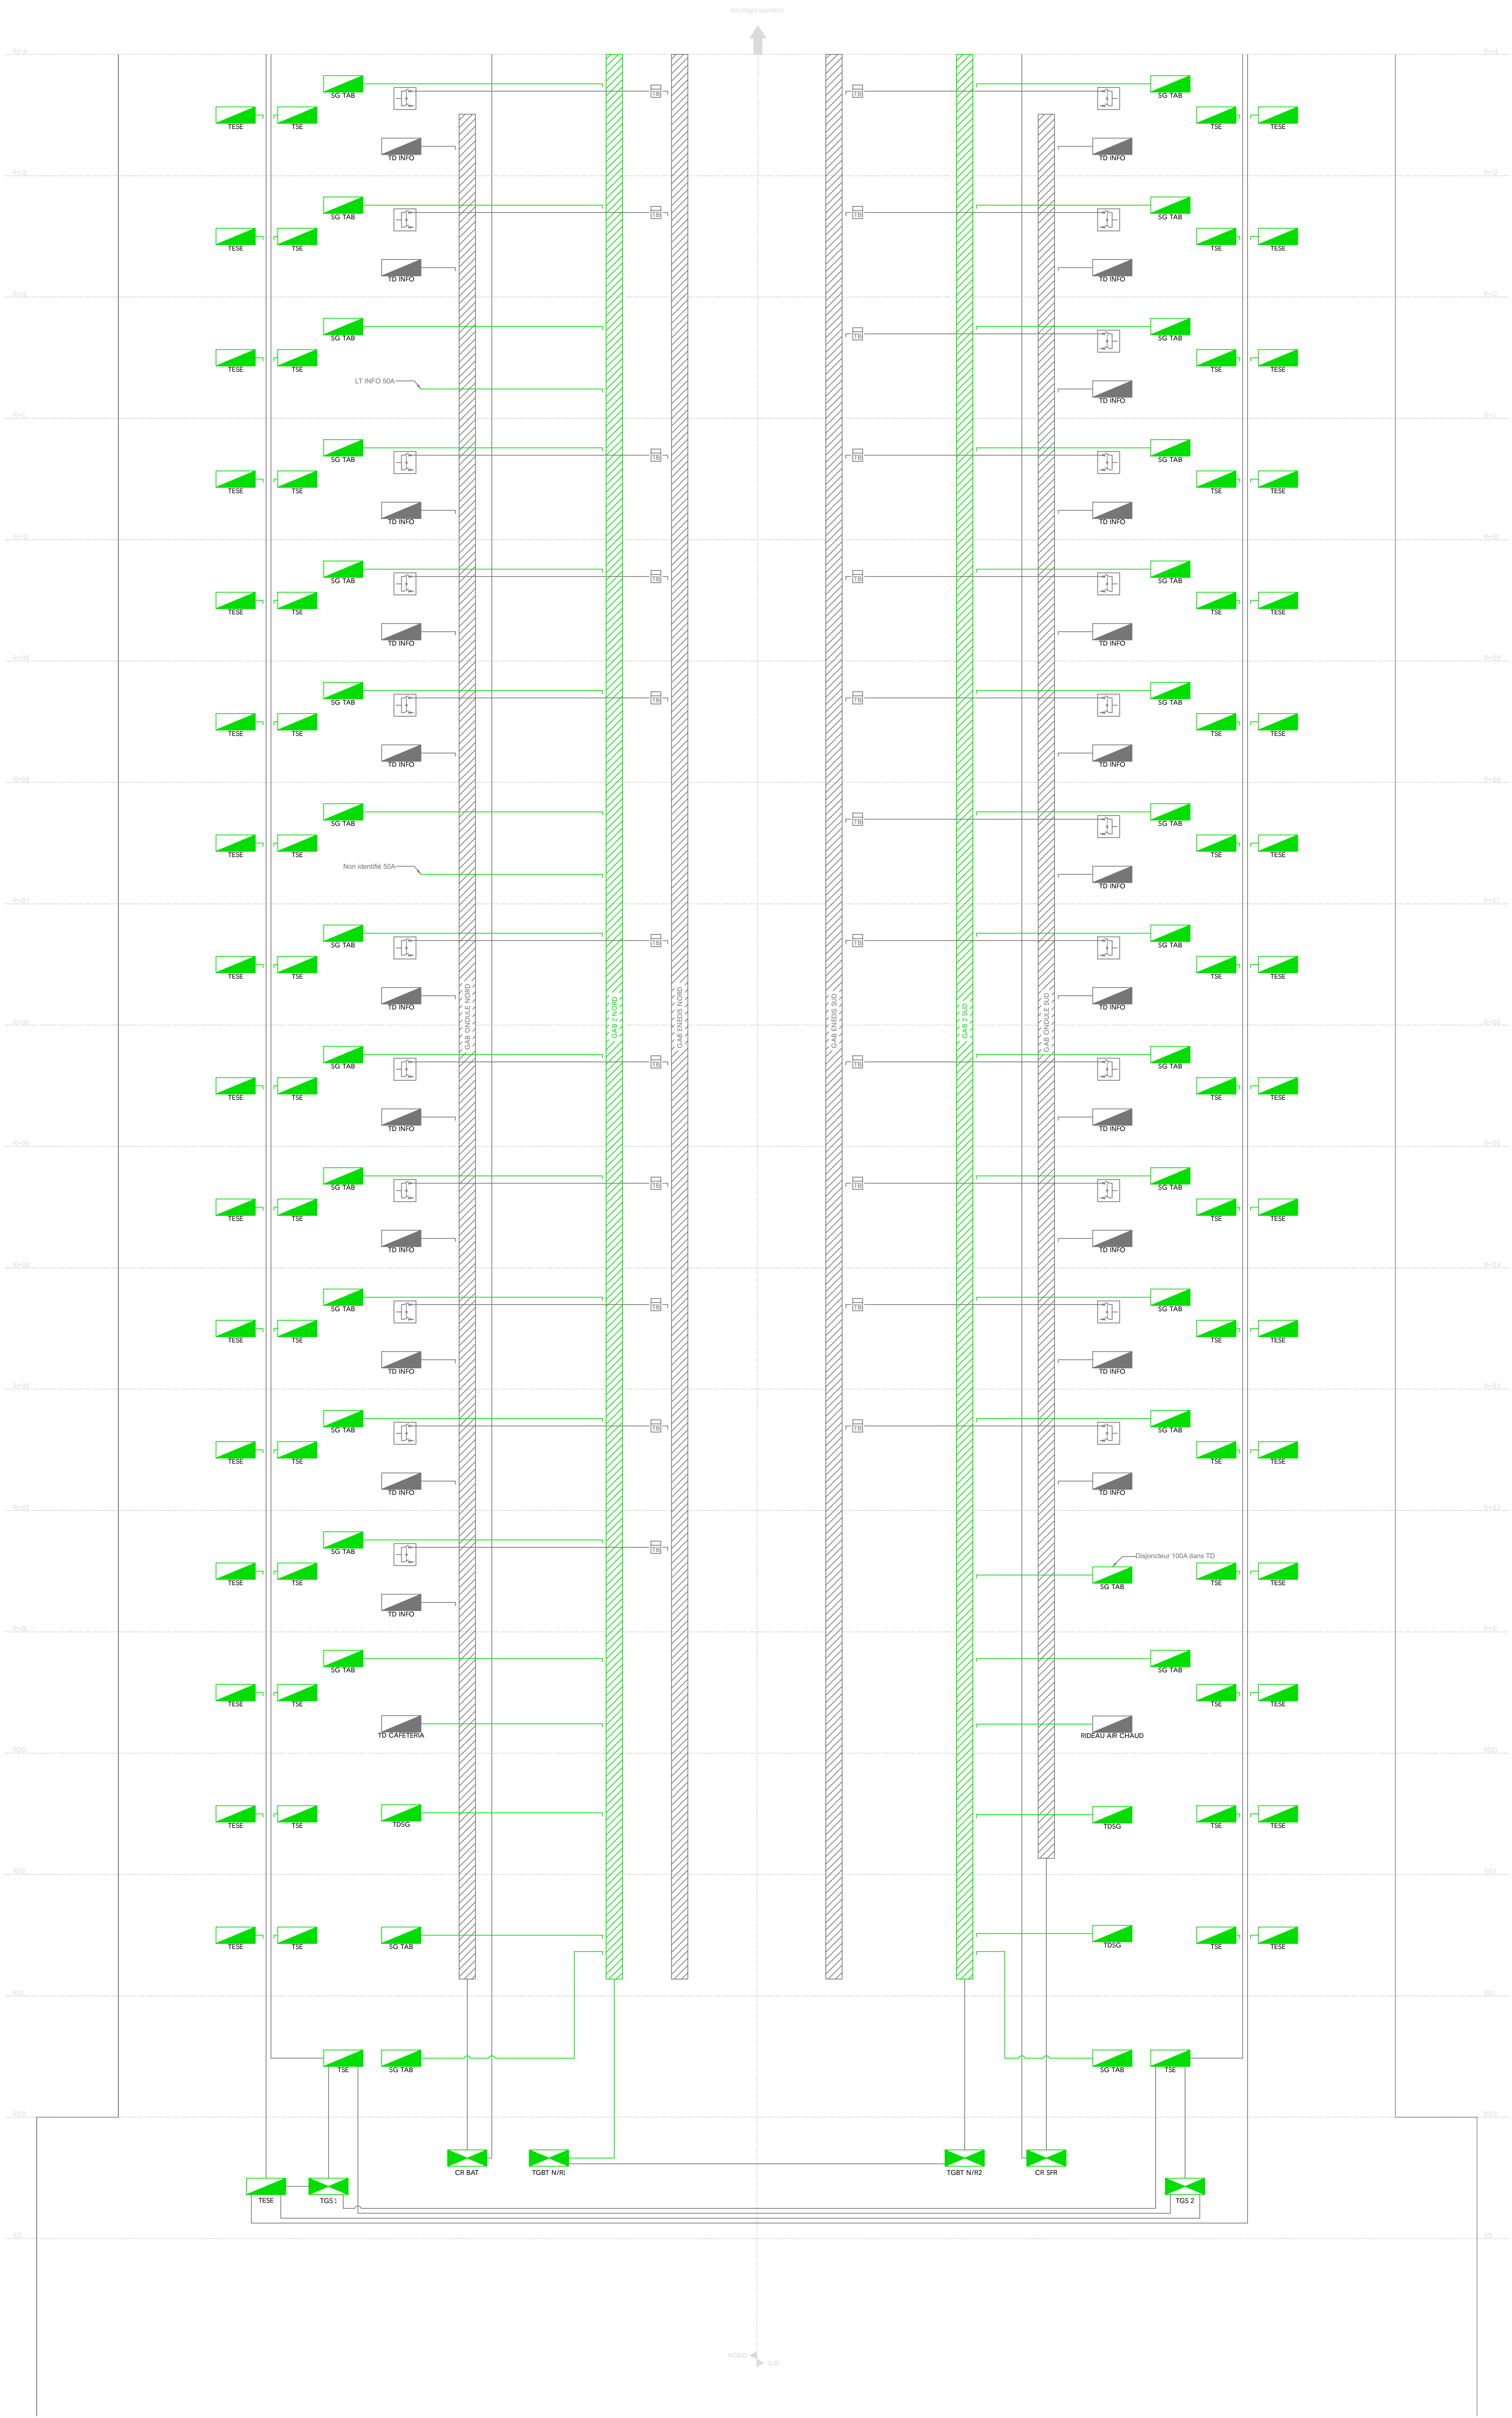

Legende

- zoning
- Existant conservé
 - A remplacer
 - A déposer
 - Final projet

TOUR SEQUOIA
1 Pl. Carpeaux
92800, Puteaux

MAITRE D'OUVRAGE
MINISTÈRE DE LA TRANSITION ÉCOLOGIQUE
ET DU DÉVELOPPEMENT DURABLE

MAITRE D'OEUVRE
EGIS CONSEIL
4 rue Dolores Ibaruri
93100 Montreuil

CARNET DE SYNOPTIQUE DISTRIBUTION BT
TN
TZ

EGIS CONSEIL
4 rue Dolores Ibaruri, 93100 Montreuil
Tél : 06 33 66 92 42
Courriel : aude.fortupt@egis-group.com

AFFAIRE	LOT	PHASE	TYPE	NIVEAU	ZONE	NUMERO	ECHELLE	INDICE
SEQ	ELE	DCE	SYN	TN	TZ	15.3	SO	0