

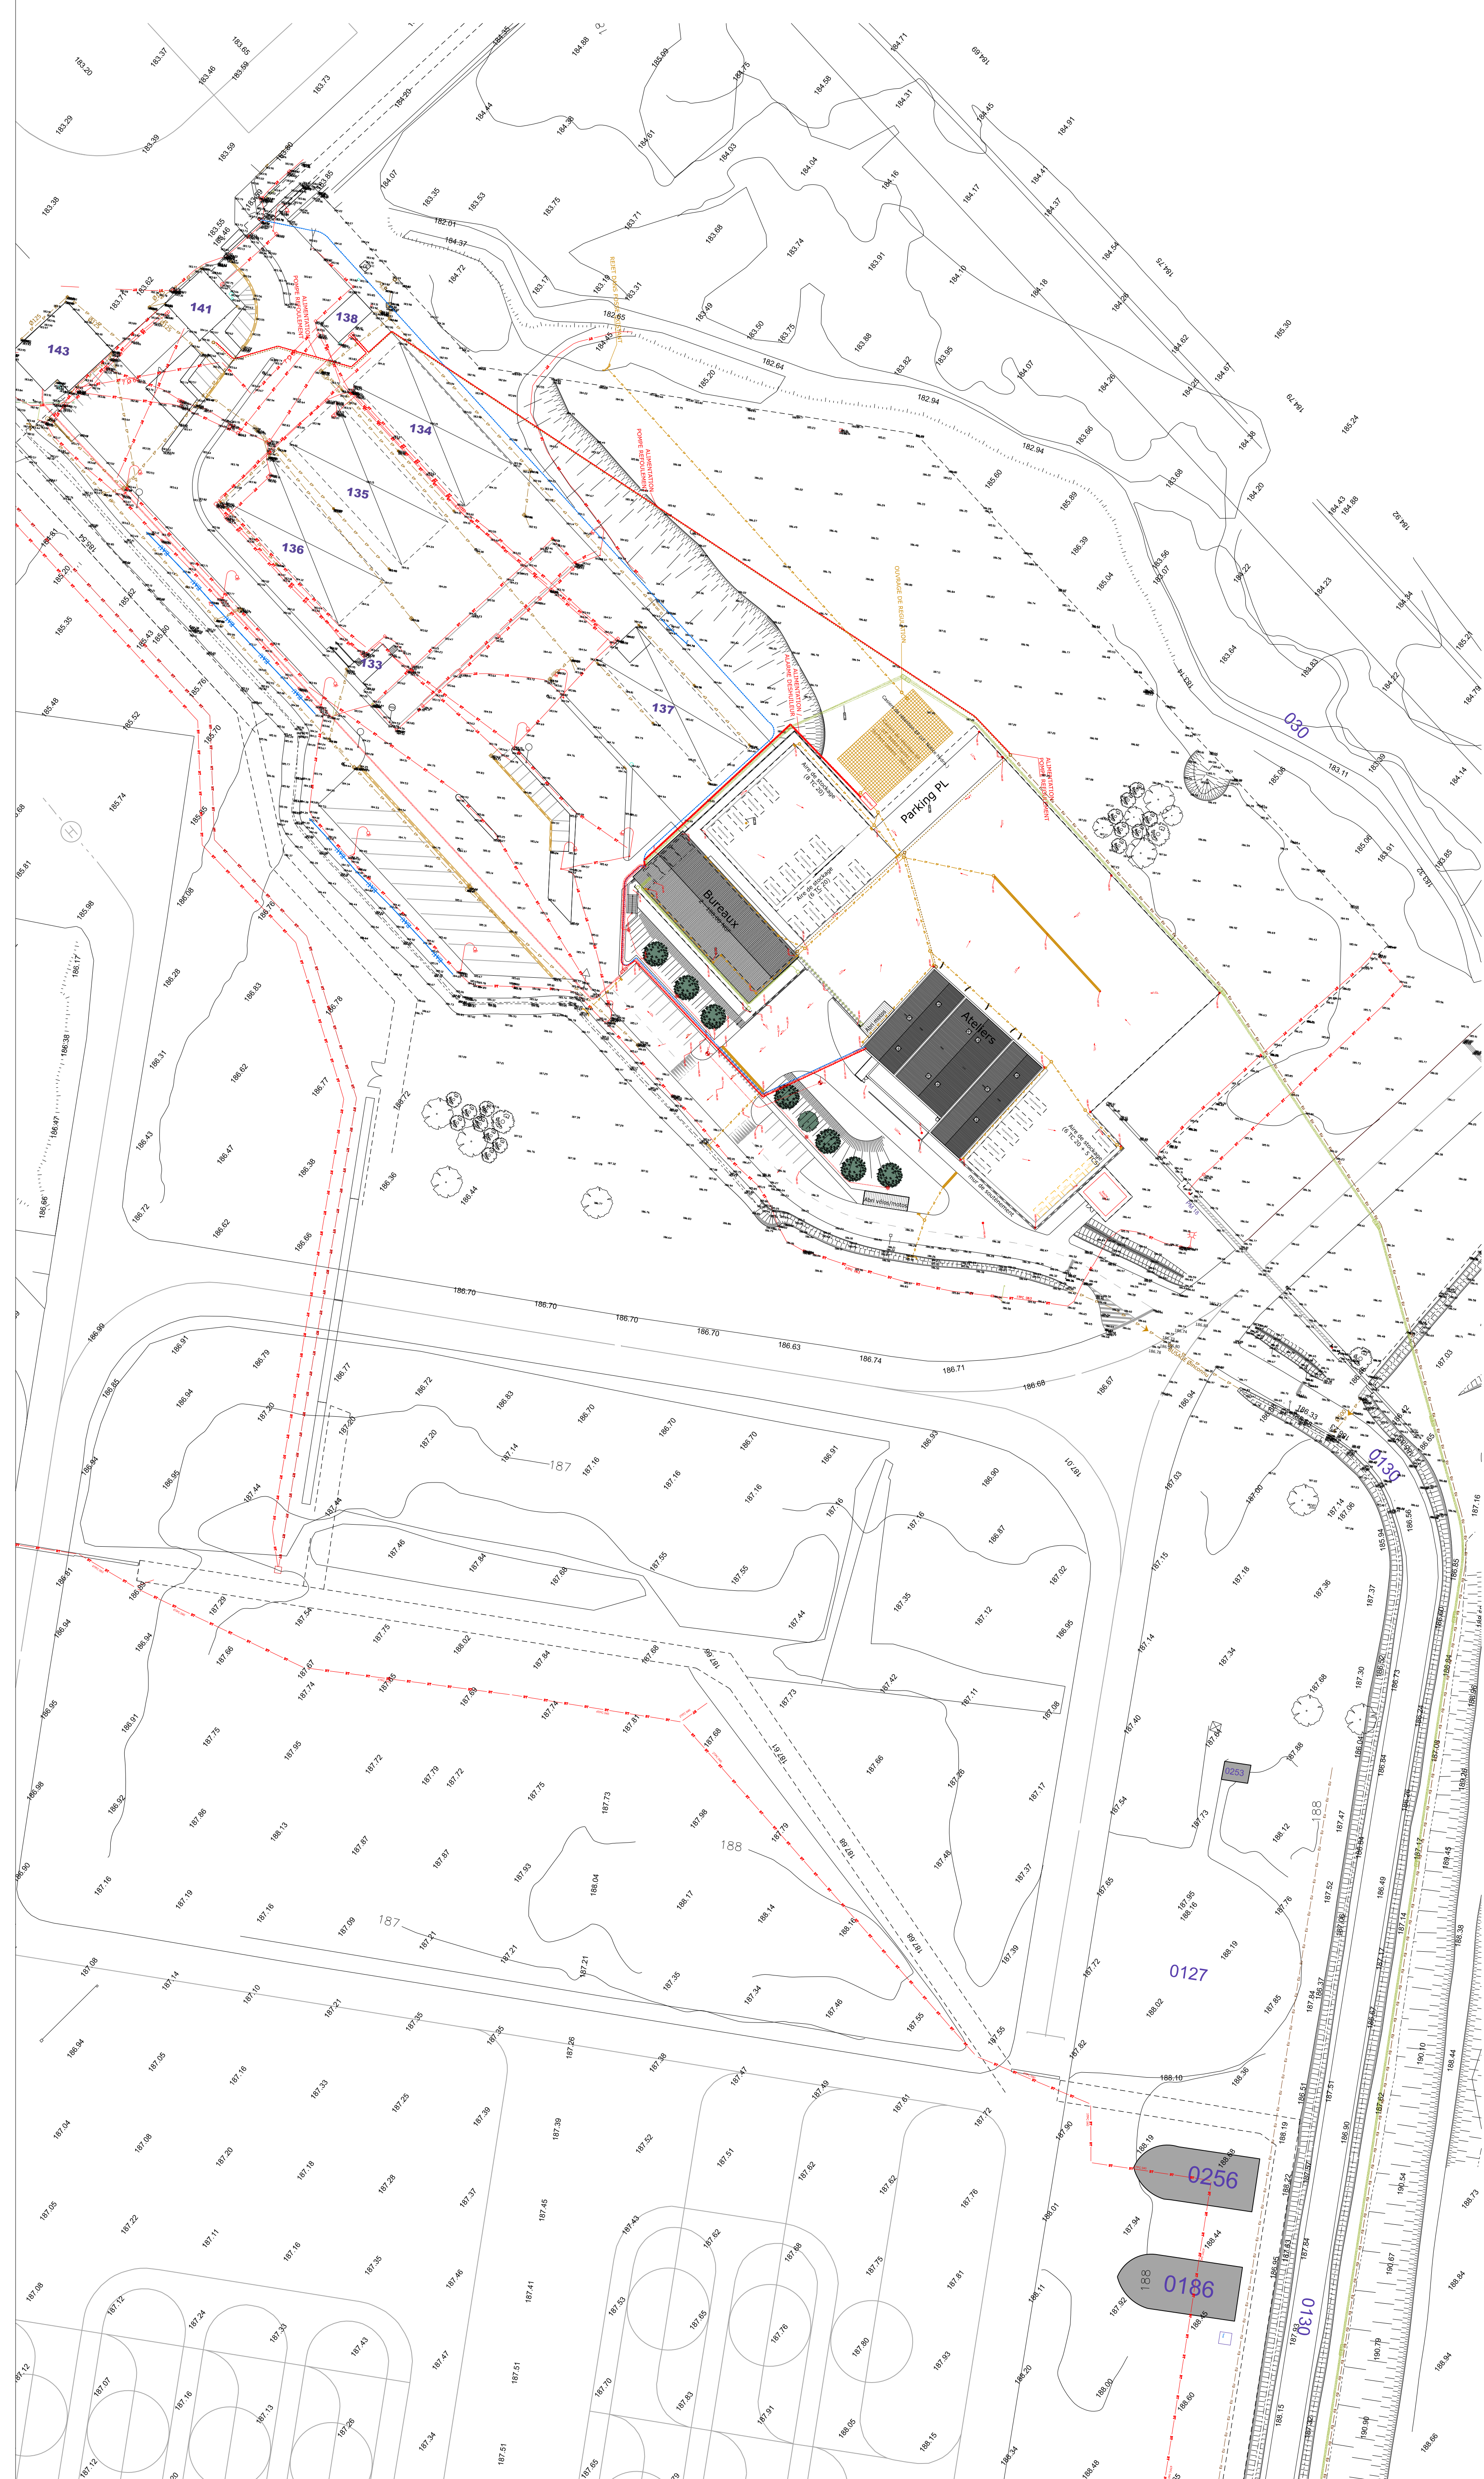


Plan de masse partiel nord

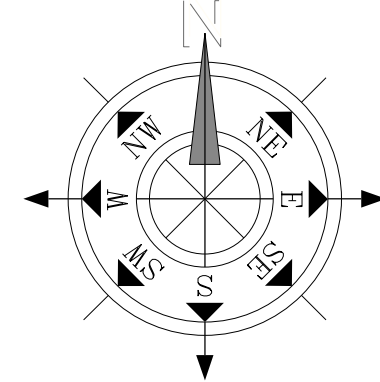

Plan de masse partiel sud

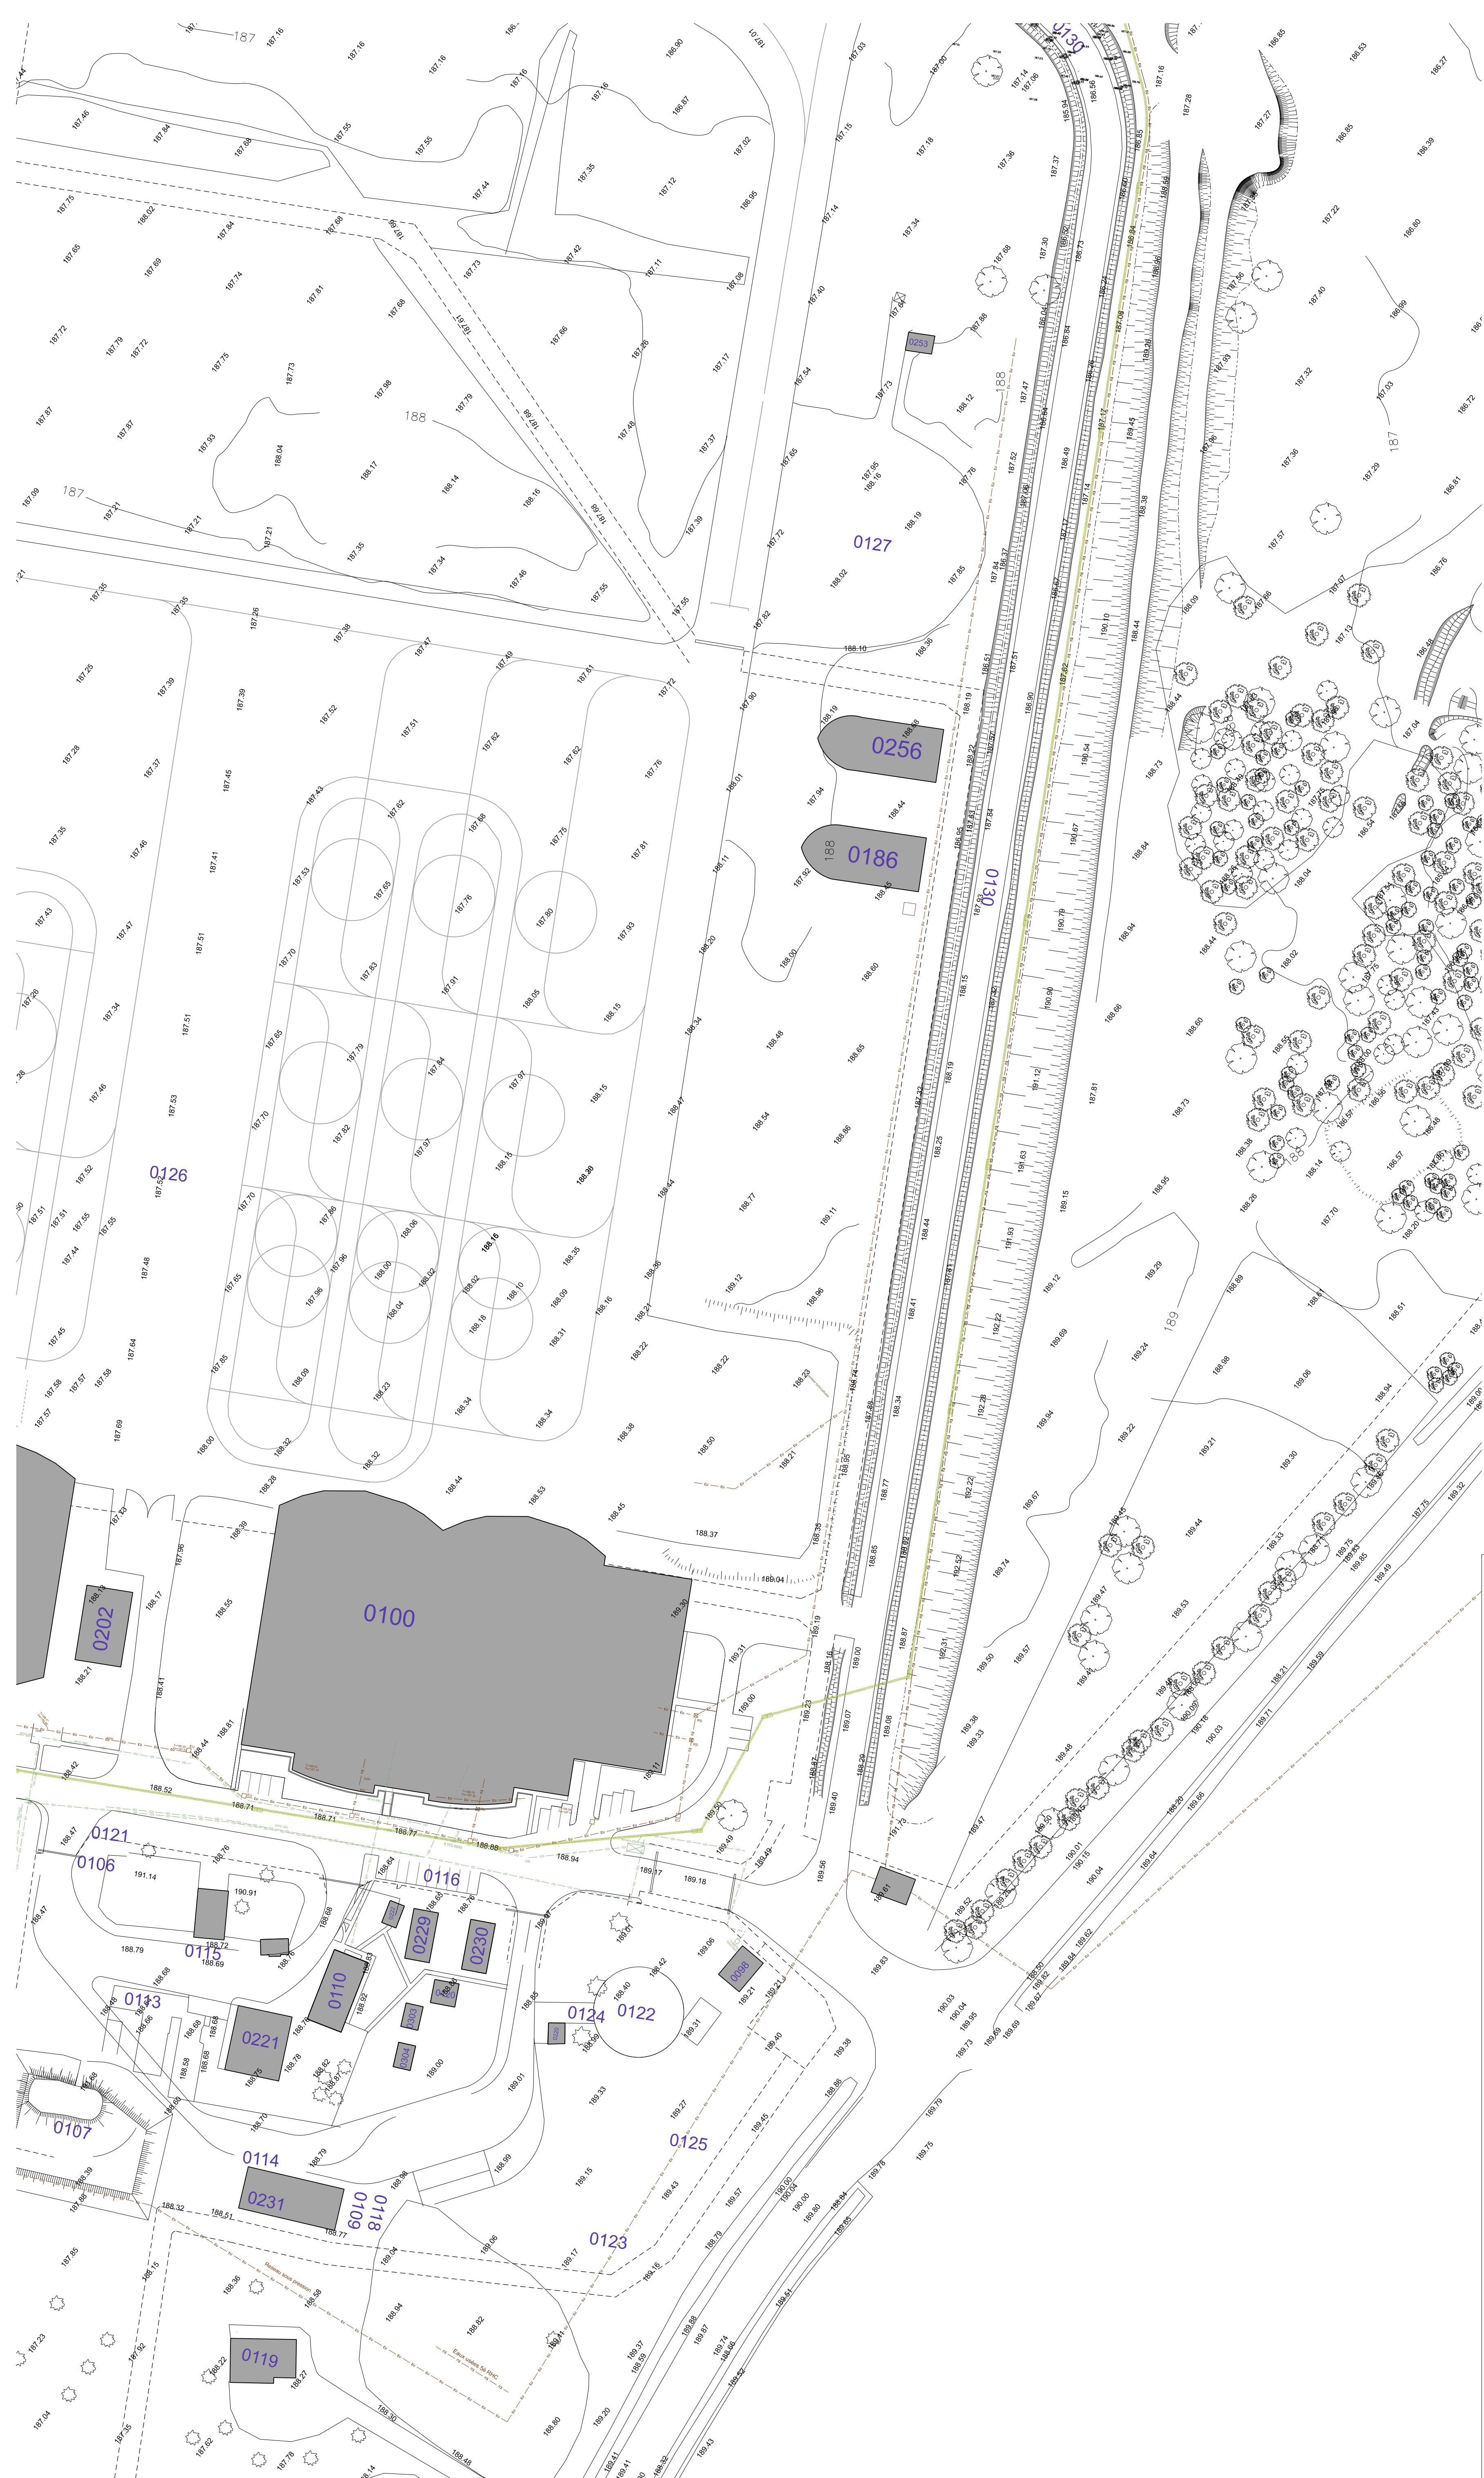

LEGENDE

— HT — HT

— BT — BT

— VDI — VDI

— GAZ — GAZ

— EU — EU

— EP — EP

— EAU — EAU

Réseau HT

Réseau BT

Réseau VDI

Réseau Gaz

Réseau EU

Réseau EP

Réseau Eau

— EU — EU

— EP — EP

— EAU — EAU

— ECL — ECL

— VDI — VDI

— BT — BT

Réseau état futur :
Réseau EU

Réseau BT

Réseau VDI

Réseau Gaz

Réseau EU

Réseau EP

Réseau Eau

Bouche à clé

Réseau éclairage

Réseau VDI

Réseau BT



**MINISTÈRE
DES ARMÉES
ET DES ANCIENS
COMBATTANTS**

*Liberté
Égalité
Fraternité*



SGA
Secrétariat général
pour l'administration



SID
Service d'Infrastructure de la Défense



SID Sud-Ouest

Case de l'Armée
1 rue de l'Armée - CS 21 152
33069 BORDEAUX Cedex

Sous-direction Investissement
Bureau Maître d'œuvre
de BORDEAUX

Chef du pôle Maîtrise d'œuvre de Bordeaux :
ICDD - M. BOTTE Stéphane 05.57.85.15.72



**Sauvagnon (64)
Quartier BOITEUX - Pau**
Création d'une aire de fret aéroportuaire

**Plan de masse partiel
Réseaux
Etat futur**

D.C.E.				
N°	Date	Intitulé	Charge d'étude	Département
1	2020	Plan de masse partiel	M. Botte	Pau

CONCEPTION		MATIÈRE D'OUVRE		Nom du Schéma	
Dir. de l'Armée - CS 21 152 CS - M. Botte Stéphane 05.57.85.15.72		M. Botte Stéphane		M. Botte Stéphane	
Charge d'affaires : M. Botte Stéphane		Charge d'affaires : M. Botte Stéphane		Date de mise à jour : Mars 2020	
Dessiné par : M. Botte Stéphane		Dessiné par : M. Botte Stéphane		N° COS : 457 80	
Architecte : M. Botte Stéphane		Architecte : M. Botte Stéphane		Identifiant COS : M. Botte Stéphane	
				Cote : 1/100	
				N° Ordre : 05	

IDENTIFICATION DE LA FICHE			
N°	Orientation	REPERE DE LA COMMANDE	TITRE DE LA FICHE
1	Orientation	Nom du fichier	...

05