



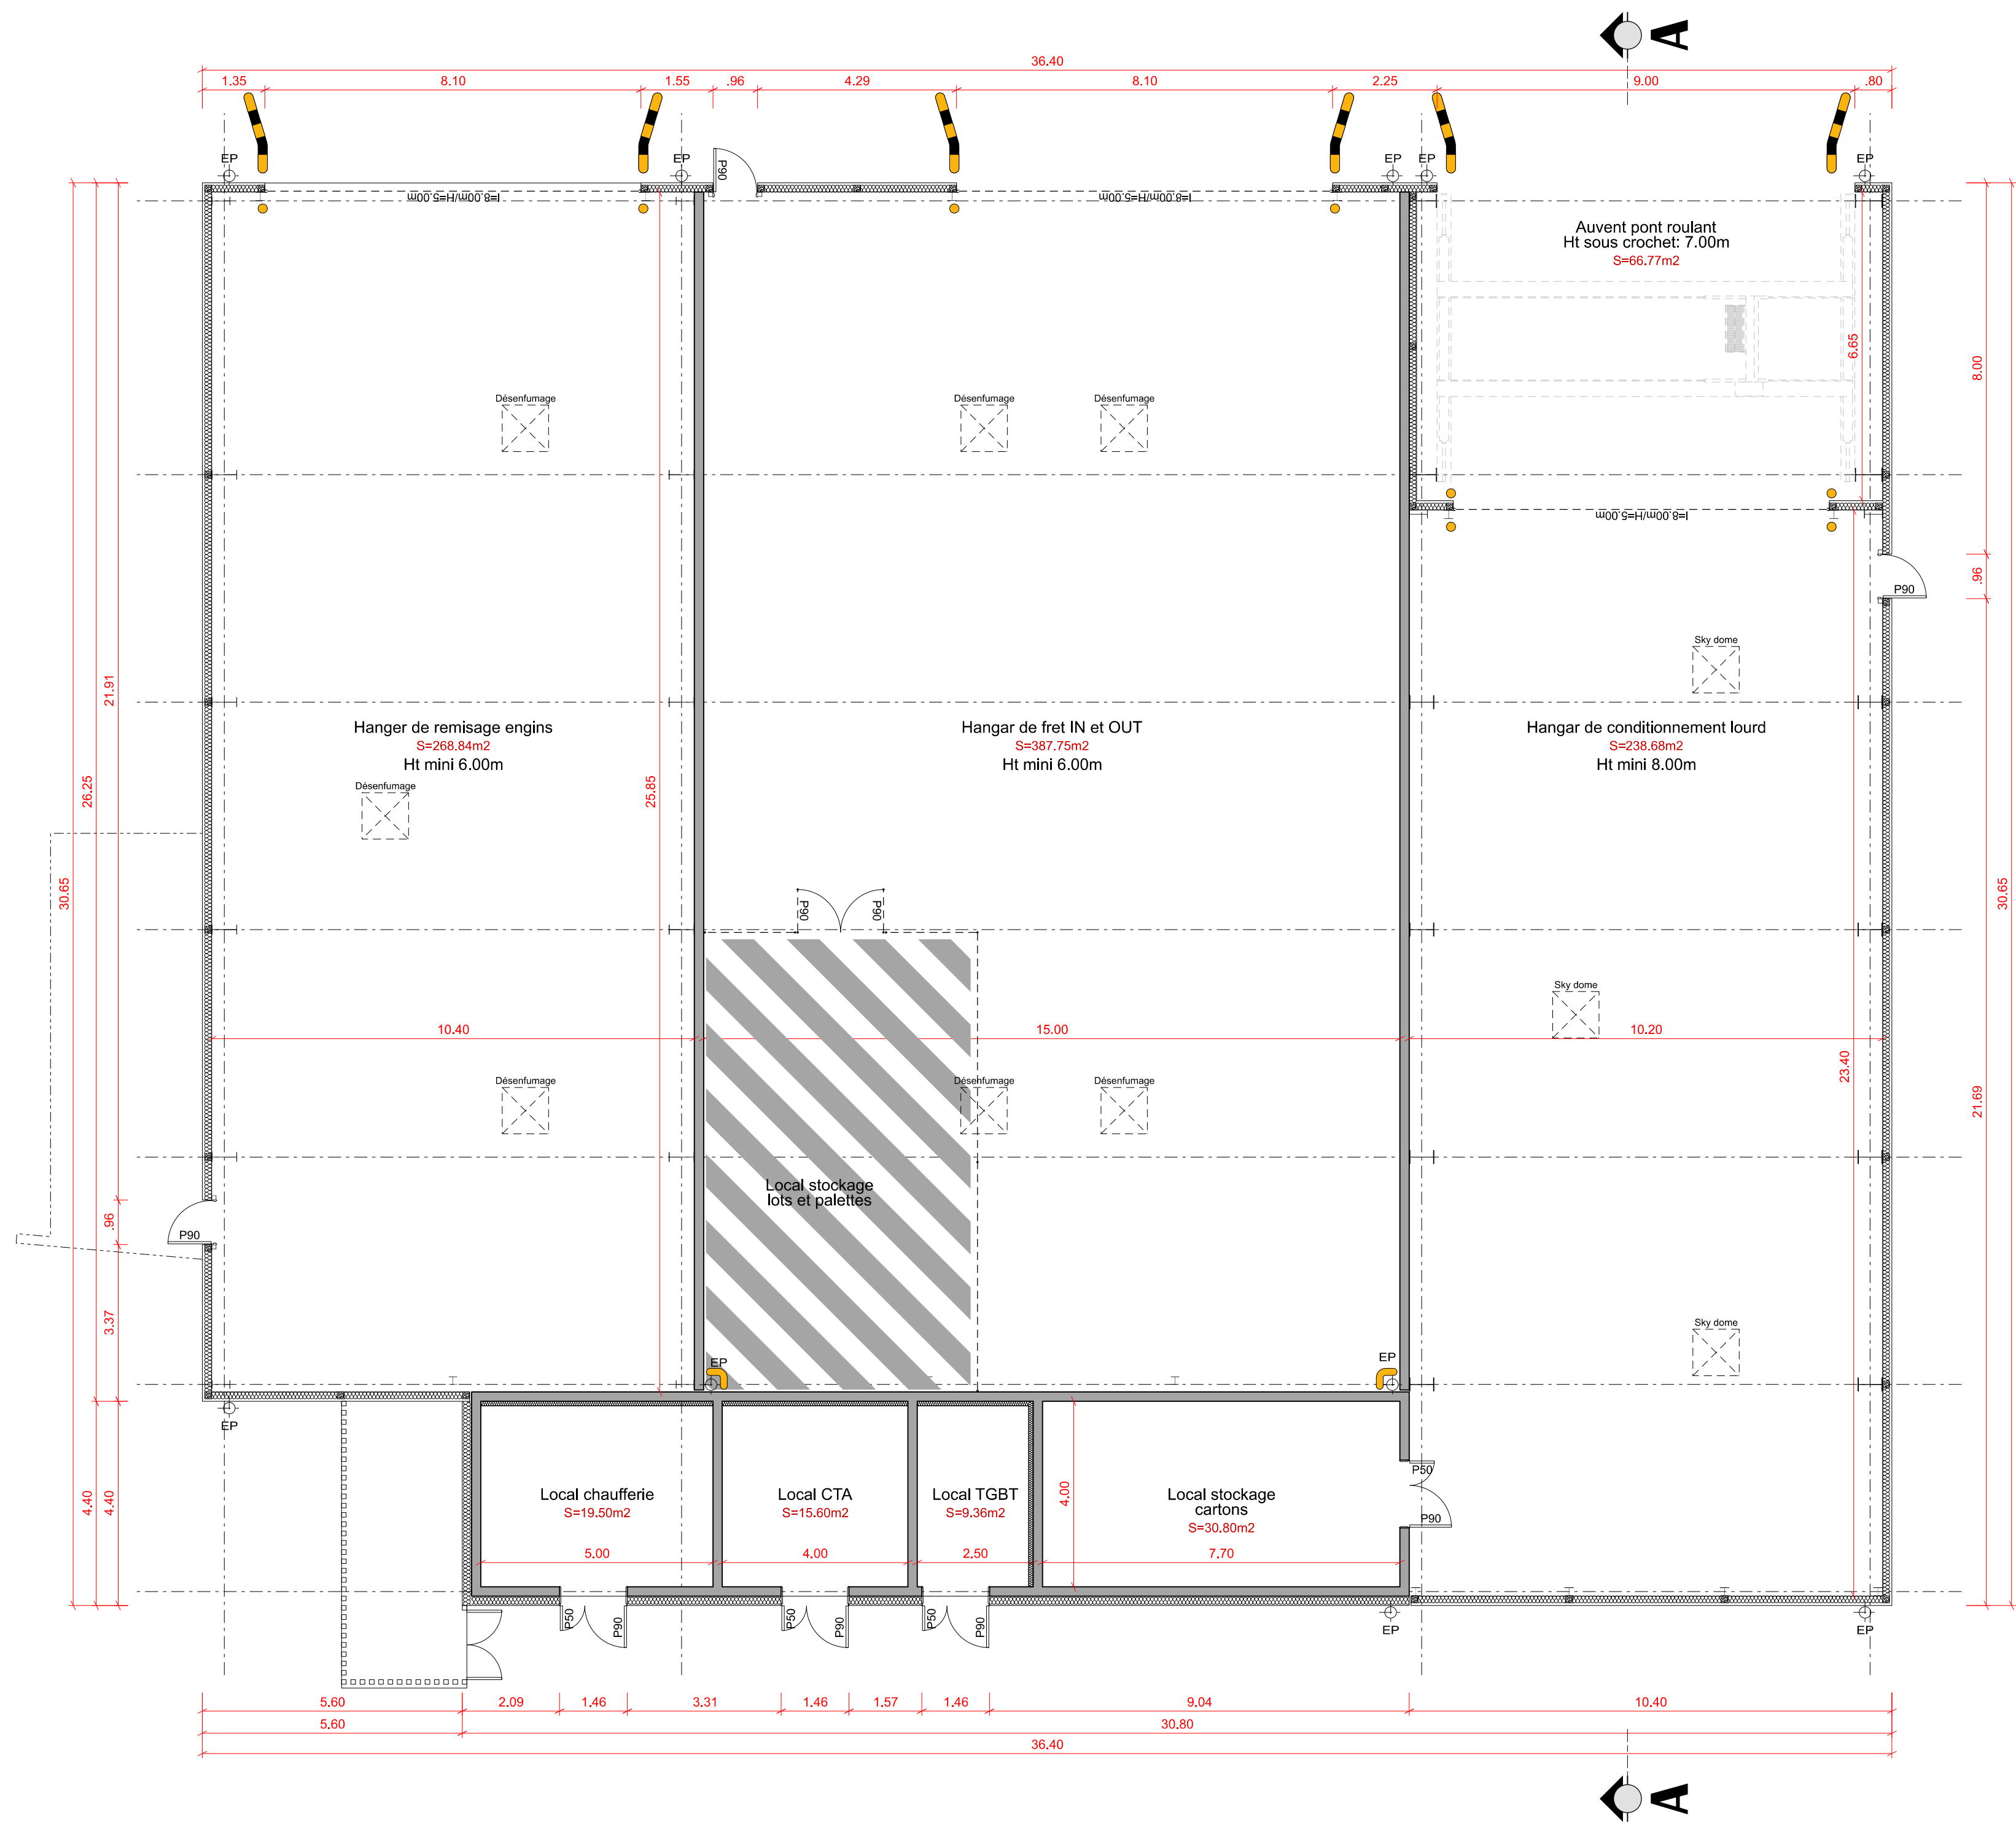

**MINISTÈRE
DES ARMÉES
ET DES ANCIENS
COMBATTANTS**
*Liberté
Egalité
Fraternité*

SGA
Secrétariat général
pour l'administration

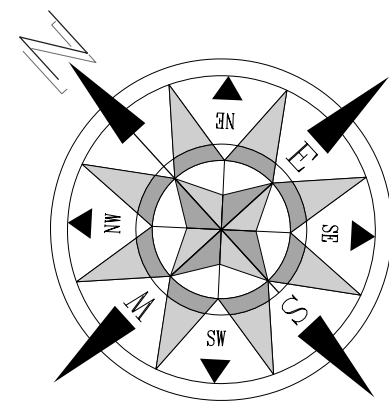

SID Sud-Ouest



Sous-direction Investissement
Bureau Maîtrise d'Oeuvre
de BORDEAUX

Chef du pôle Maîtrise d'Oeuvre de Bordeaux :
ICDD - M. BOTTE Stéphane 05.57.85.15.72



Sauvagnon (64)
Quartier BOITEUX - Pau
Création d'une aire de fret aéroportuaire

Plan du niveau
Etat futur

D.C.E.

Ind.	Date	Modifications	Chargé d'étude	Dessinateur
...	...	...	...	...

CONCEPTION Chef du pôle Maîtrise d'Oeuvre de Bordeaux : ICDD - M. BOTTE Stéphane 05.57.85.15.72		MATRISE D'OEUVRE N°_OP_AFT.dgn		Nom du fichier : N°_OP_AFT.dgn	
Chargé d'affaires : ASO1 LARROUMETS Thomas 05.57.85.15.72		Chargé d'affaires : Prénom Nom Téléphone		Fichiers associés : N°_OP_AFT.dgn	
Dessiné par : OELACC CORNEC Stéphane		Dessiné par : Dessinateur Createur: Dessinateur modifié:		Date de 1ère diffusion : Mars 2026	
Architecte : ASO1 BROCHARD Romain 05.57.85.15.73		N° COSI : 457 150		N° COSI : Ident.Operation	
Echelle : 1/100		N° Ordre		12	

IDENTIFICATION DE LA FICHE			
N° OPERATION	REFERENCE DU COMPOSANT	TYPE PLAN	INDICE
Ident.Operation	Nom du fichier	...	...