



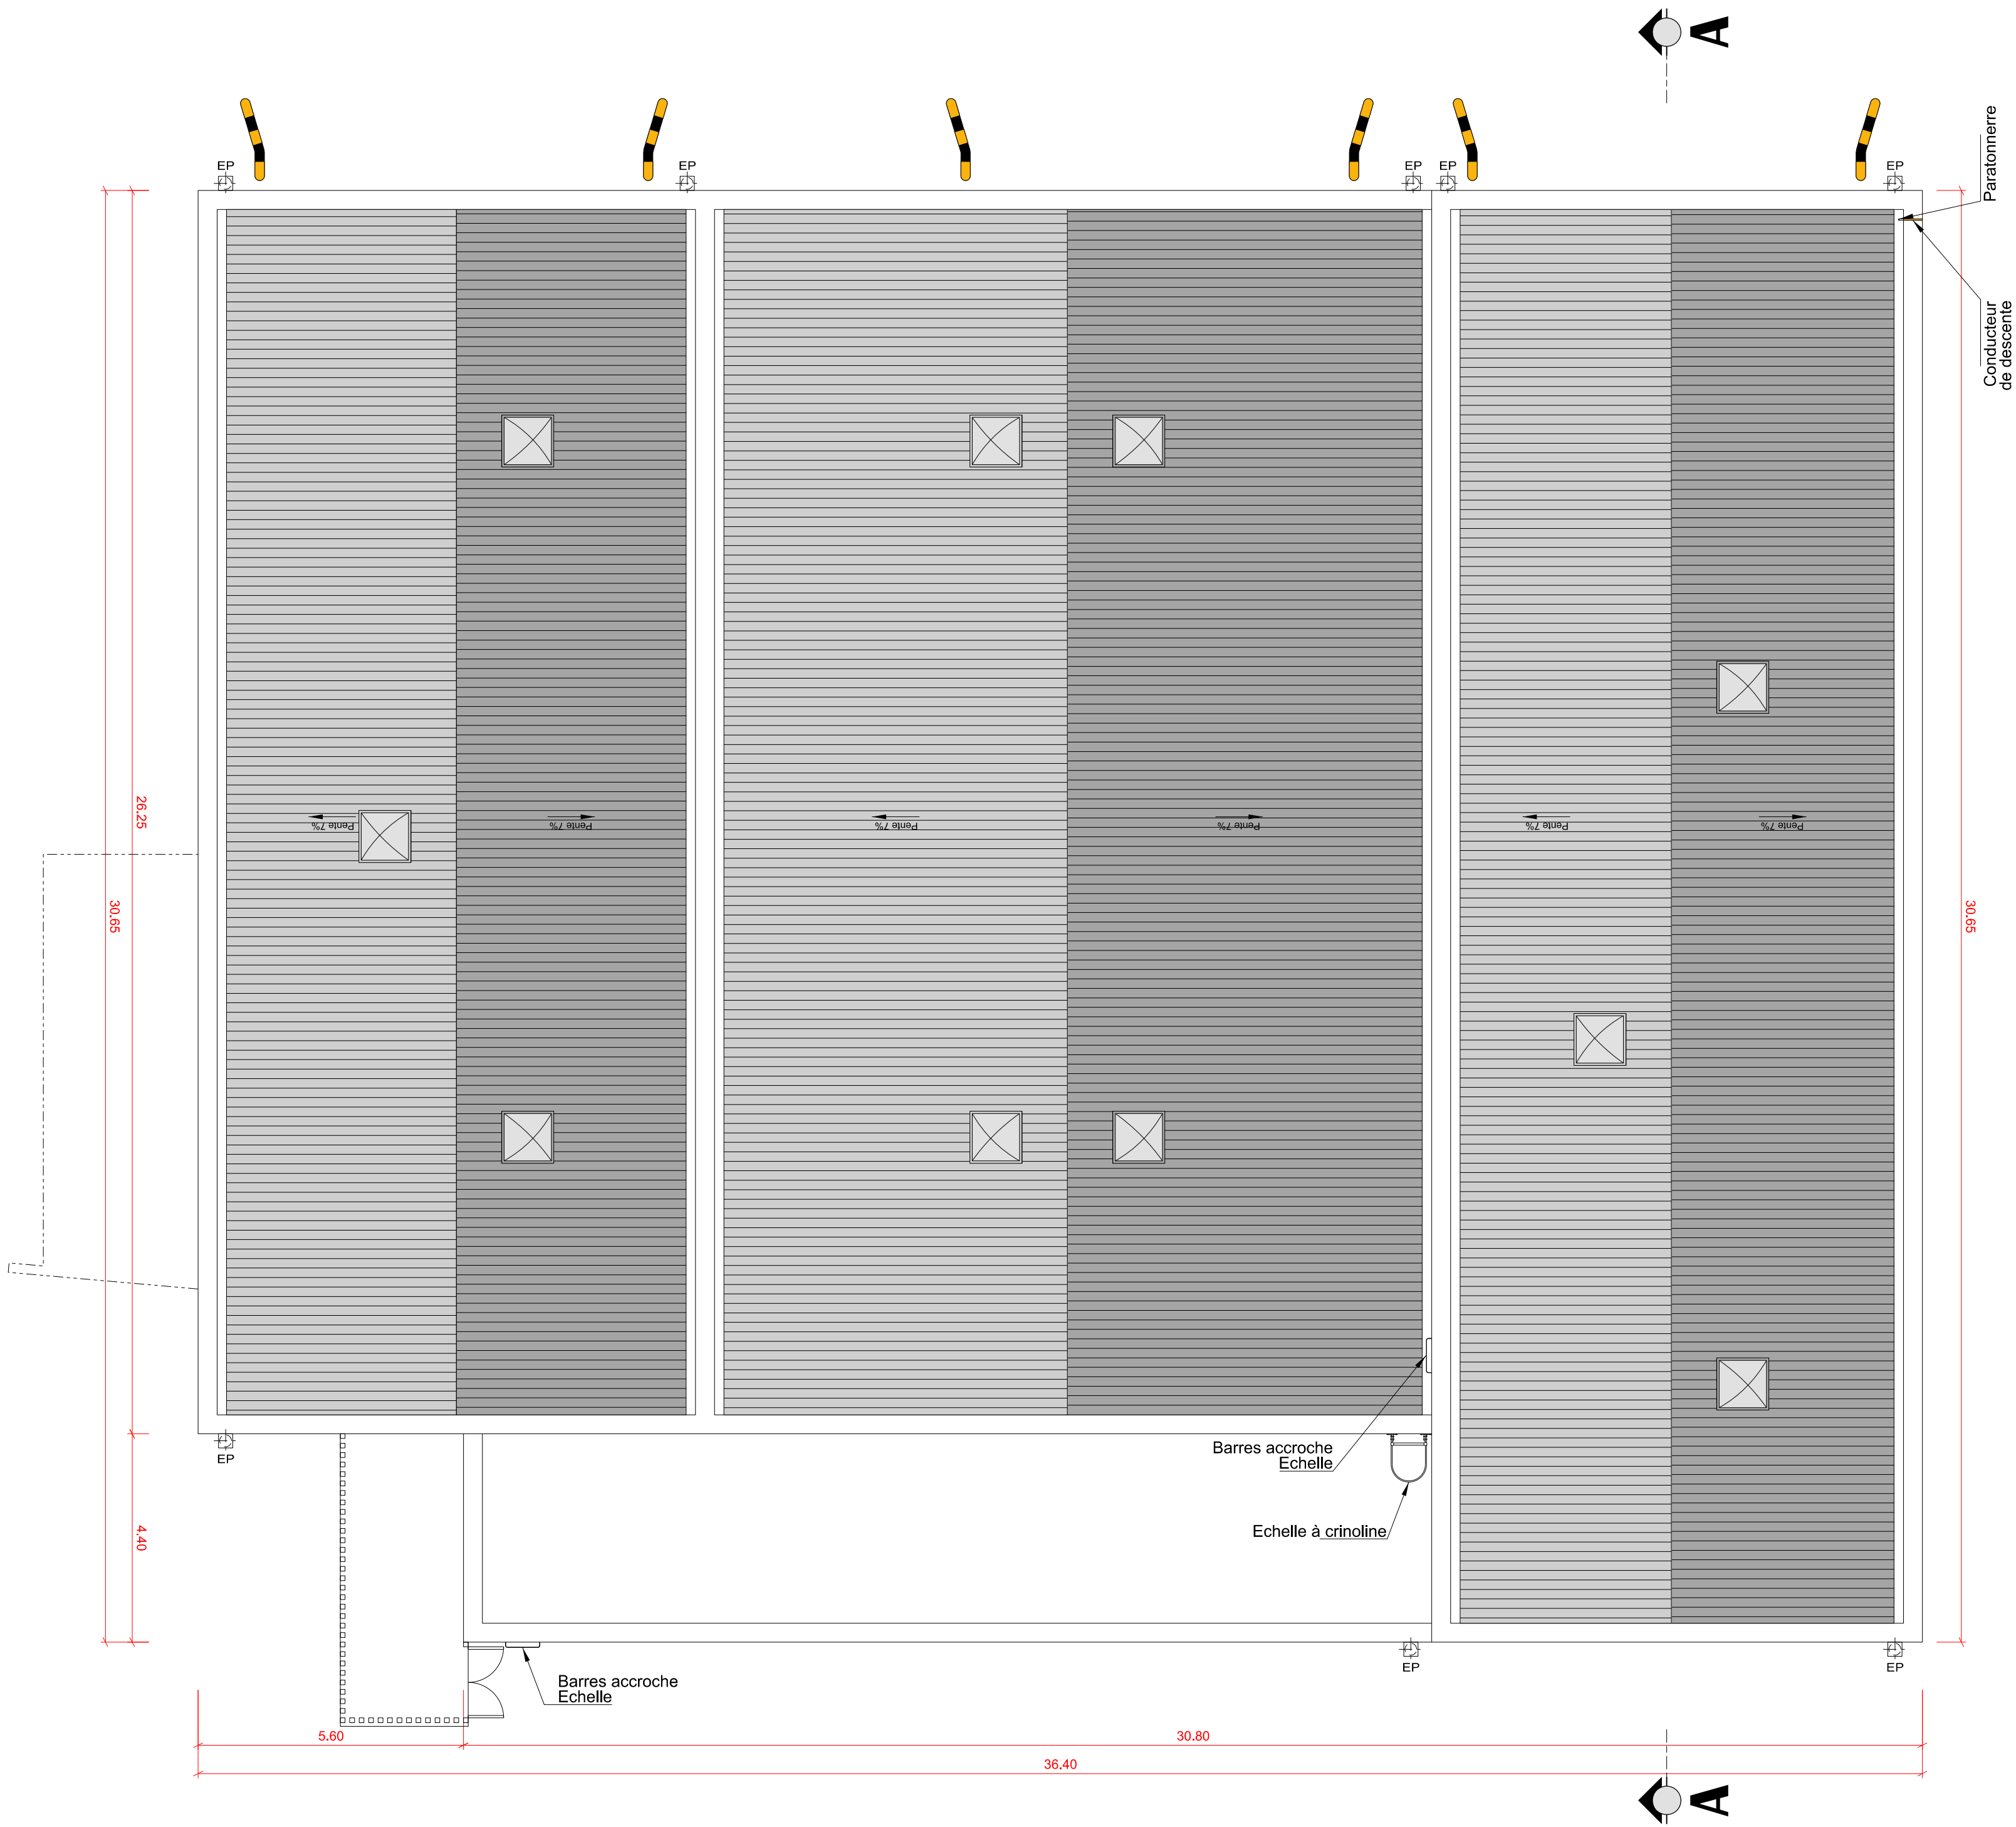


**MINISTÈRE
DES ARMÉES
ET DES ANCIENS
COMBATTANTS**
*Liberté
Egalité
Fraternité*

SGA
Secrétariat général
pour l'administration

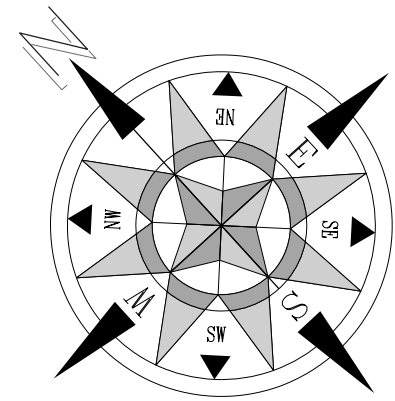

SID Sud-Ouest



Caserne PELLEPORT
9 rue de Cursol - 33000 BORDEAUX
—
223 rue de Bagès - CS 21 152
33069 BORDEAUX Cedex

SOUS-DIRECTION INVESTISSEMENT
Bureau Maîtrise d'Oeuvre
de BORDEAUX

Chef du pôle Maîtrise d'Oeuvre de Bordeaux :
ICDD - M. BOTTE Stéphane 05.57.85.15.72



Sauvagnon (64)
Quartier BOITEUX - Pau
Création d'une aire de fret aéroportuaire

Plan de toiture

Etat futur

D.C.E.

Ind.	Date	Modifications	Chargé d'étude	Dessinateur
...	...	...	...	...

CONCEPTION		MATRISE D'OEUVRE		Nom du fichier :	
Chef du pôle maîtrise d'œuvre de Bordeaux : ICDD - M. BOTTE Stéphane - 05.57.85.15.72				N_TO_AFT.dgn	
Chargé d'affaires :		Chargé d'affaires :		Fichiers associés :	
ASCI LARROUMETS Thomas - 05.57.85.15.67		Prénom Nom Téléphone		N_TO_AFT.dgn	
Dessiné par :		Dessiné par :		Date de 1ère diffusion :	
OE/ACC CORNEC Stéphane		Dessinateur Createur: Dessinateur modifié:		Mars 2026	
				N° COSI : 457 150	
				N° Ordre	
Architecte : ASCI BROCHARD Romain - 05.57.85.15.73				Identifiant COSI : Ident.Operation	
				Echelle : 1/100	
				13	

IDENTIFICATION DE LA FICHE

N° OPERATION	REFERENCE DU COMPOSANT	TYPE PLAN	INDICE
Ident.Operation	Nom du fichier		...