


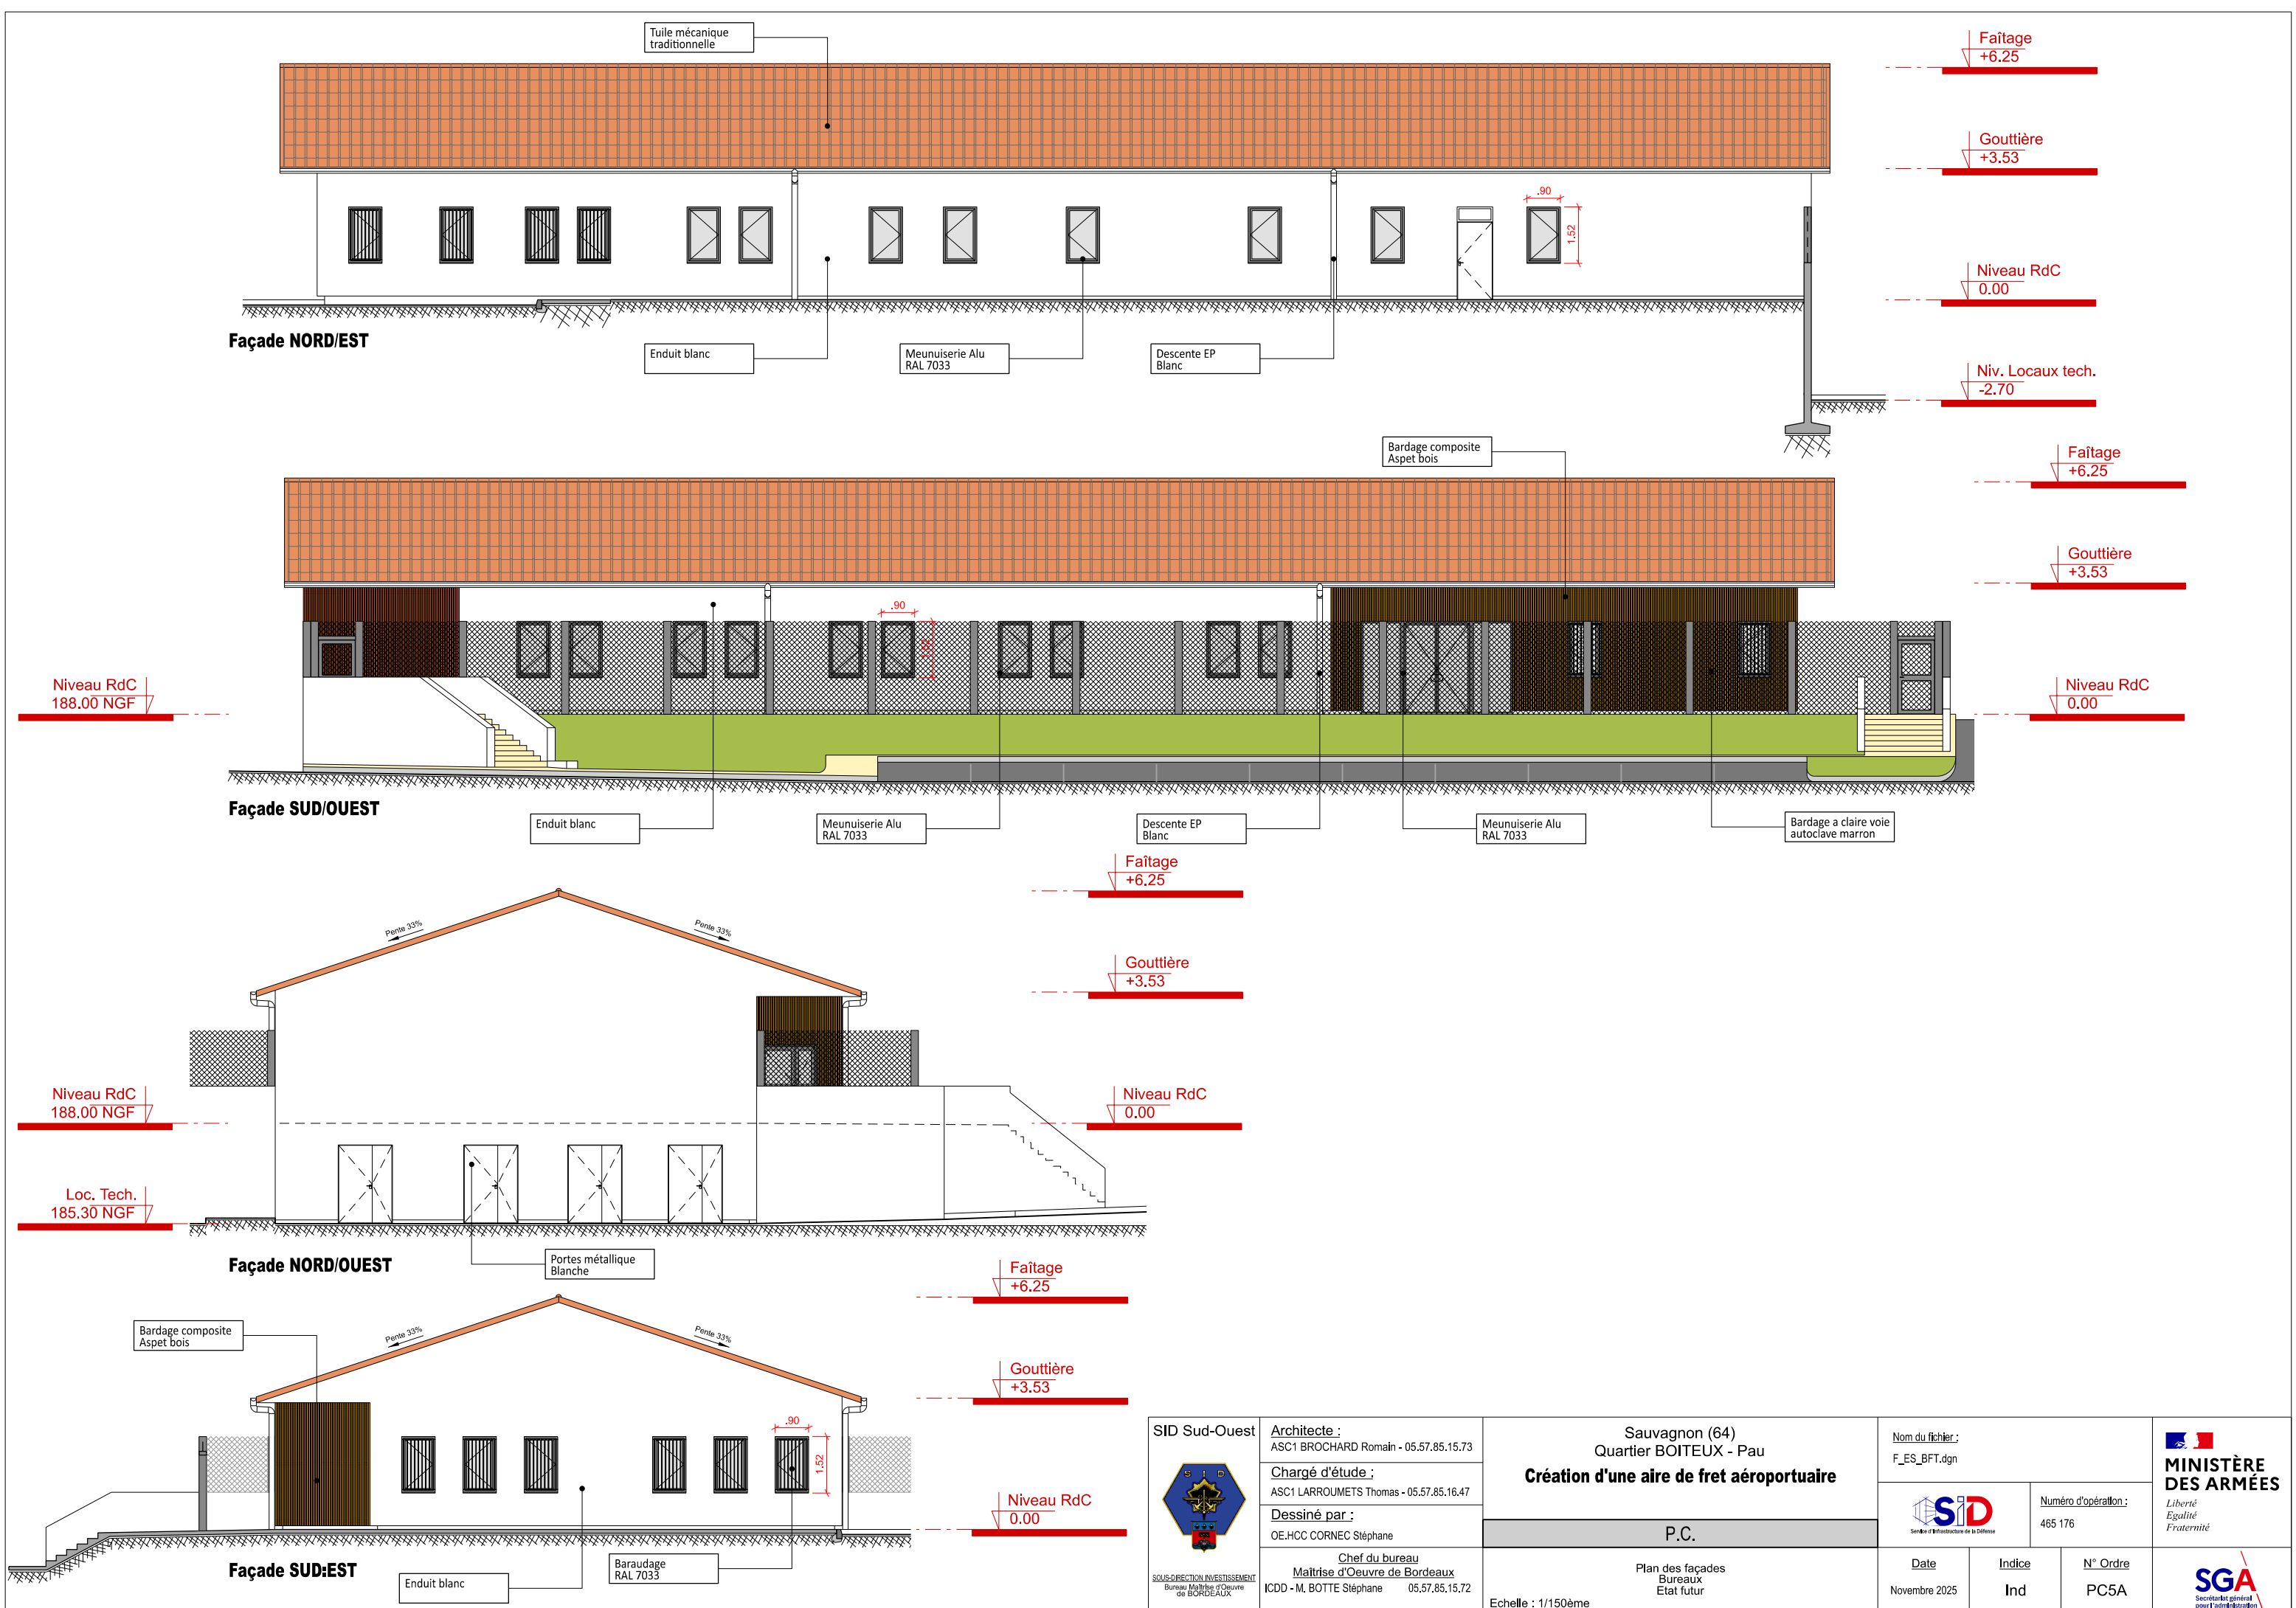

SID Sud-Ouest  SOUS-DIRECTION INVESTISSEMENT Bureau Maîtrise d'Oeuvre de BORDEAUX	Architecte : ASC1 BROCHARD Romain - 05.57.85.15.73	Sauvagnon (64) Quartier BOITEUX - Pau Création d'une aire de fret aéroportuaire	Nom du fichier : F_ES_BFT.dgn		 SID Service d'Infrastructure de la Défense		Numéro d'opération : 465 176	 MINISTÈRE DES ARMÉES Liberté Égalité Fraternité
	Chargé d'étude : ASC1 LARROUMETS Thomas - 05.57.85.16.47							
	Dessiné par : OE.HCC CORNEC Stéphane		P.C.					
	Chef du bureau Maîtrise d'Oeuvre de Bordeaux ICDD - M. BOTTE Stéphane 05.57.85.15.72	Plan des façades Bureaux Etat futur	Echelle : 1/150ème	Date Novembre 2025	Indice Ind	N° Ordre PC5A	 SGA Secrétariat général pour l'administration	