


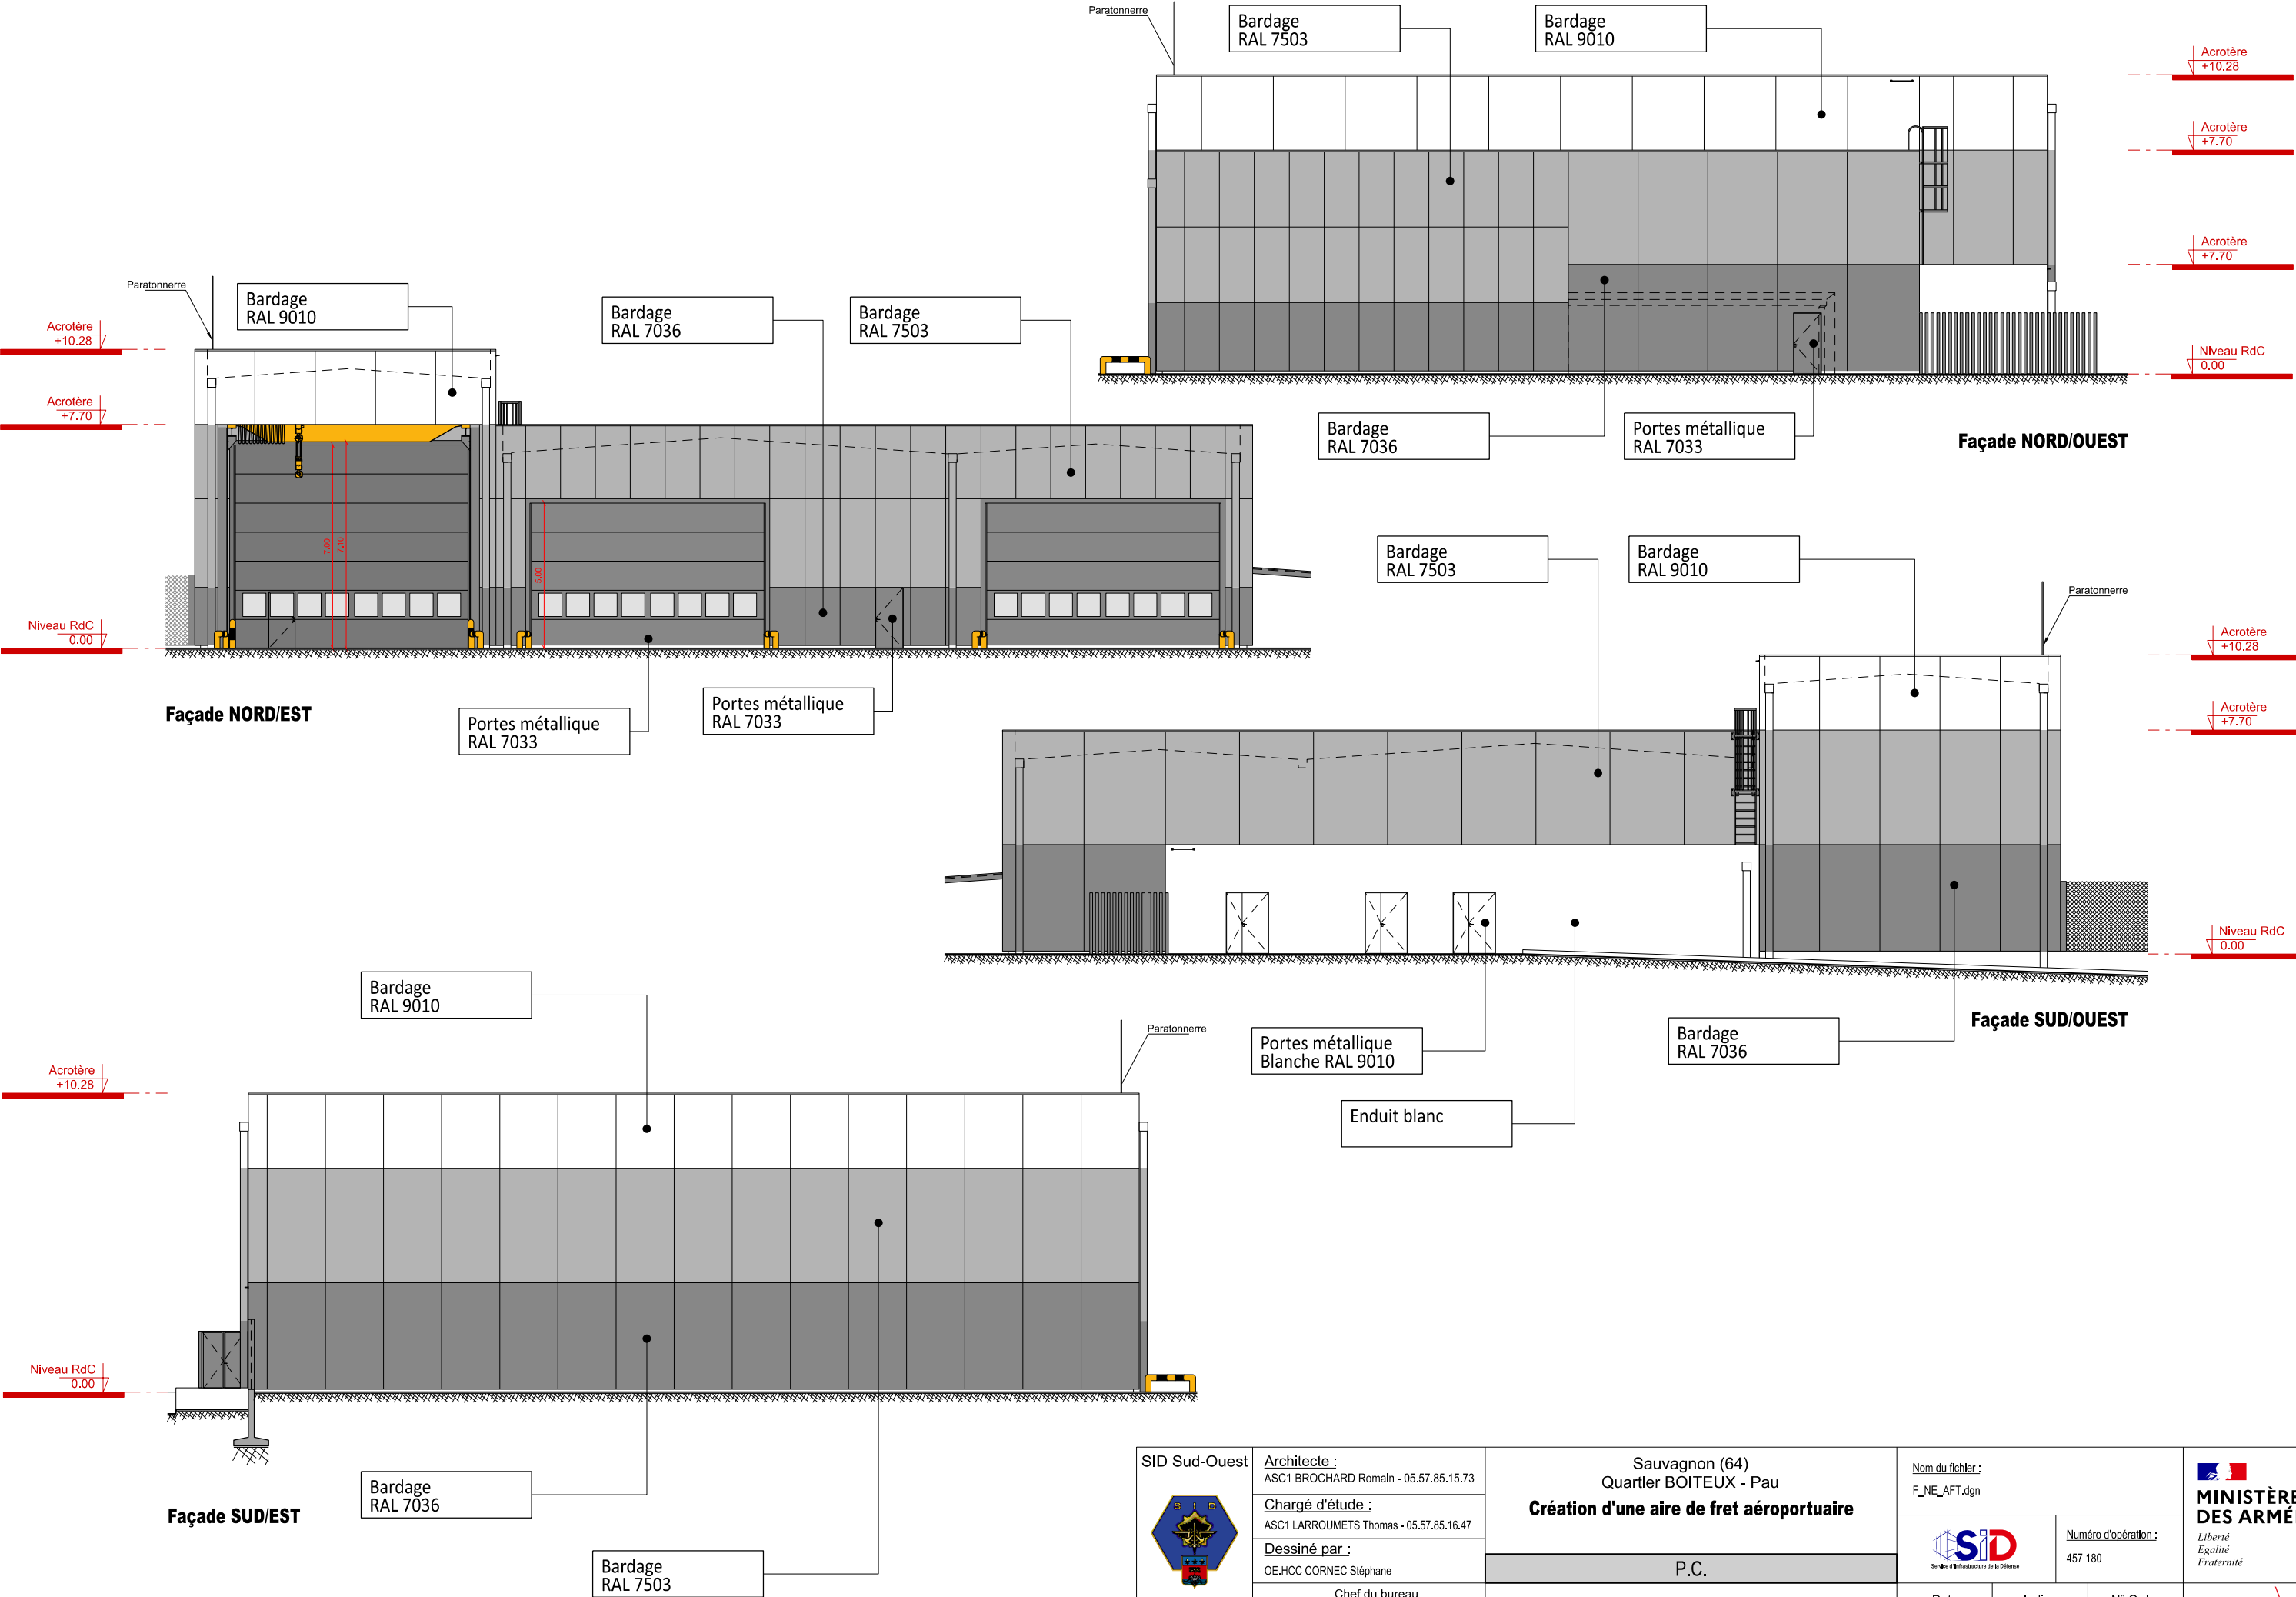

SID  Sous-direction INVESTISSEMENT Bureau Maîtrise d'Oeuvre de BORDEAUX	Architecte : ASC1 BROCHARD Romain - 05.57.85.15.73	Sauvagnon (64) Quartier BOITEUX - Pau Création d'une aire de fret aéroportuaire	Nom du fichier : F_NE_AFT.dgn		 MINISTÈRE DES ARMÉES Liberté Égalité Fraternité
	Chargé d'étude : ASC1 LARROUMETS Thomas - 05.57.85.16.47		 SID Service d'Infrastructure de la Défense Numéro d'opération : 457 180		
	Dessiné par : OE.HCC CORNEC Stéphane	P.C.			
	Chef du bureau Maîtrise d'Oeuvre de Bordeaux ICDD - M. BOTTE Stéphane 05.57.85.15.72	Plan des façades Etat futur	Date Novembre 2025	Indice Ind	
Echelle : 1/200ème					