



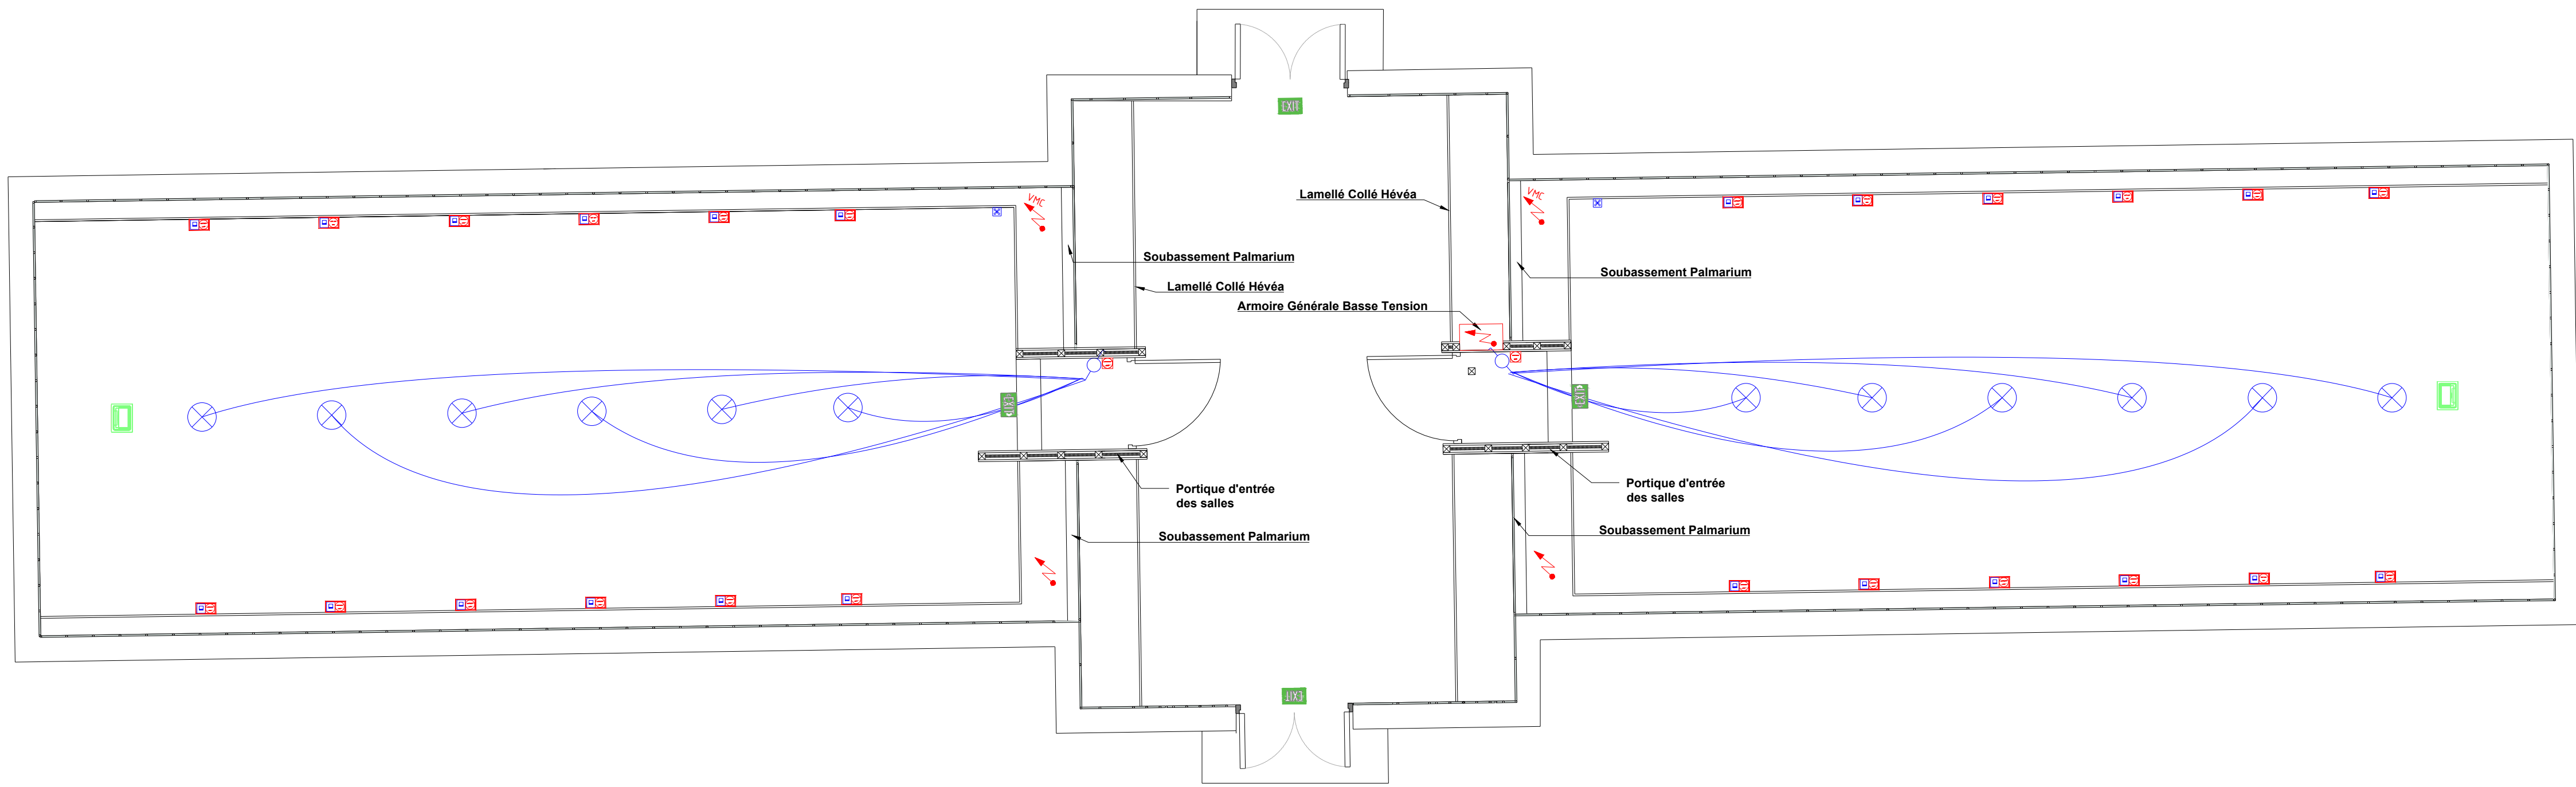

LEGENDE	
	PC 2P+T 10/16A
	PAT = 2PC 2P+T 10/16A ETANCHE - IRJ45
	PC 24V Alternatif
	PC 24V Continue
	boîte de sol standard ou affleurante 12 modules 30 x 30 (CFO/Cfa)
	Alimentation VMC
	Alimentation en attente
	Point lumineux sur boîtier
	Interrupteur SA
	Commande VMC

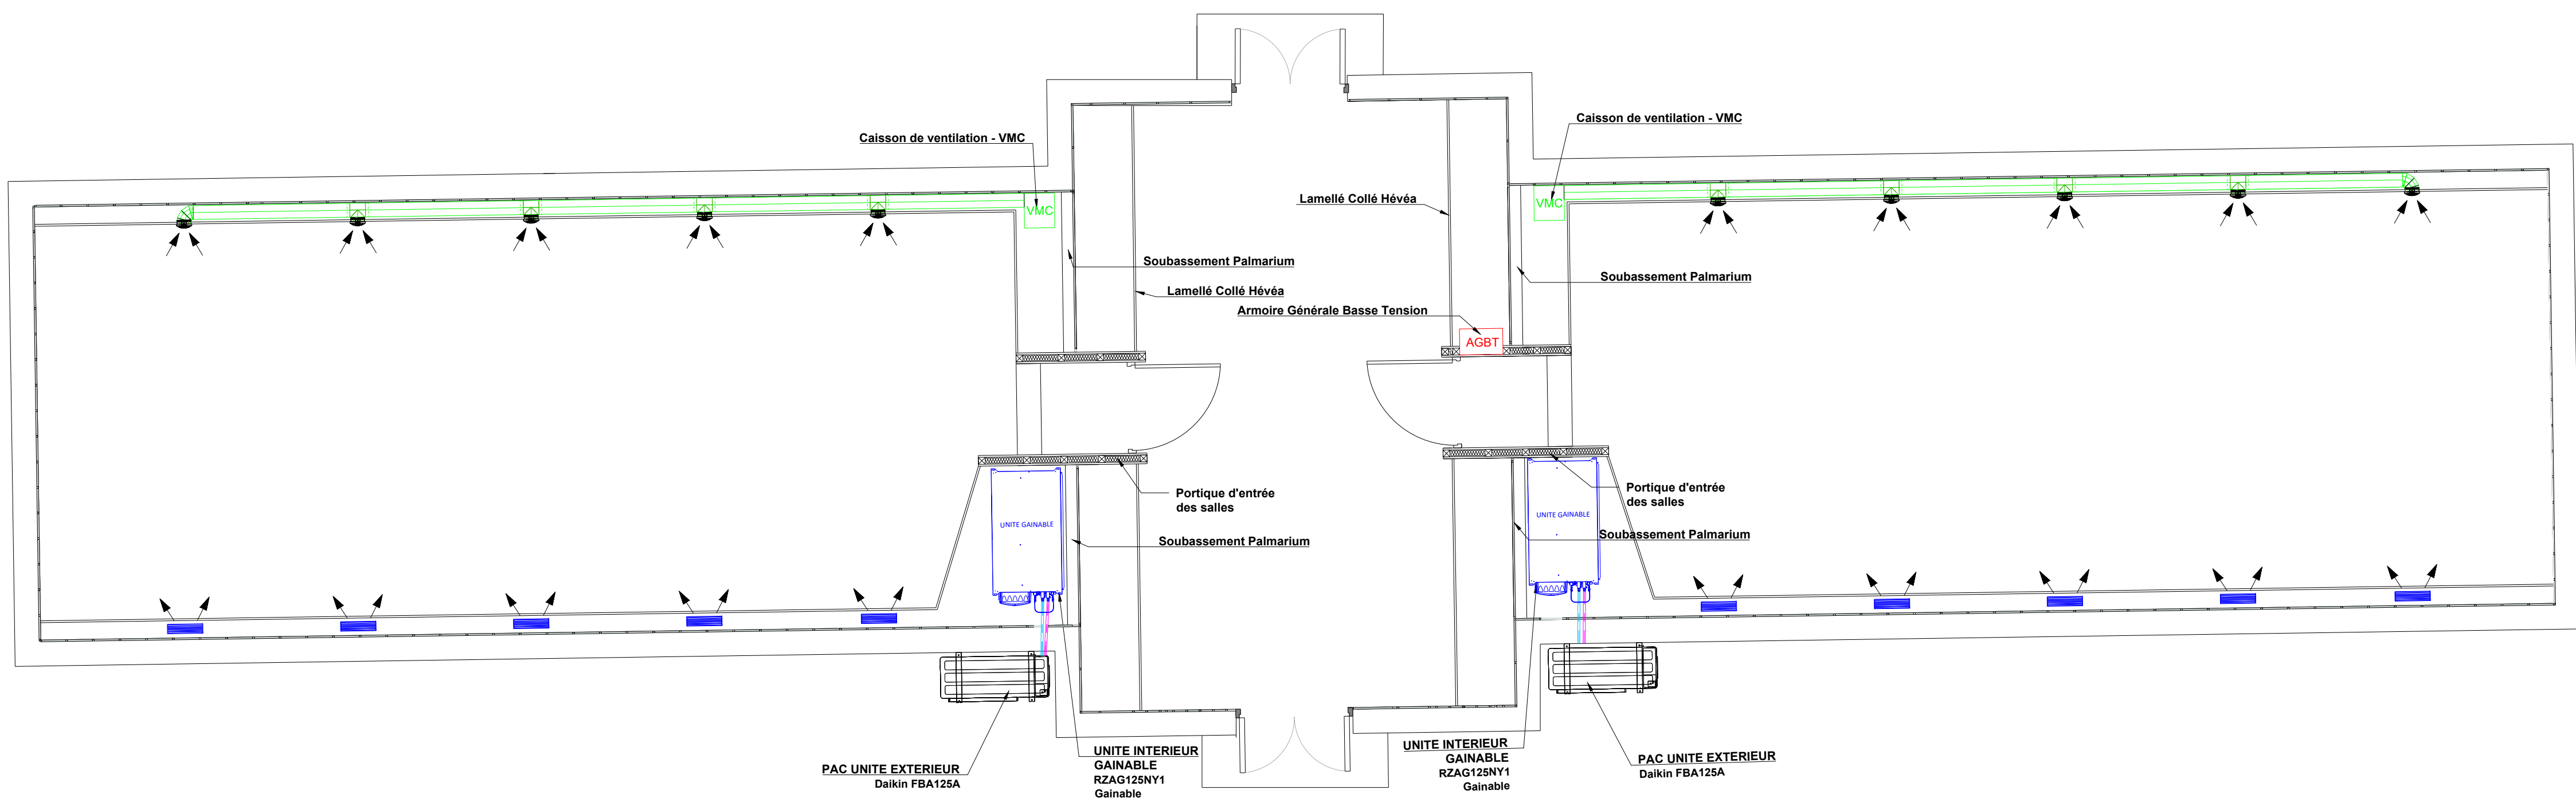

LEGENDE	
	GRILLES DE SOUFFLAGE
	BOUCHE D'EXTRACTION
	CAISSON D'ATTENTE VMC
	Cuivre Norme EN 12735-ID/ATTENTE VMC
	Gaine ventilation extraction

RESTRUCTURATION DE LA SERRE HORTICOLE LA COLOMBIERE 34510 MONTPELLIER

MAITRISE D'OUVRAGE	CENTRE HOSPITALIER UNIVERSITAIRE DE MONTPELLIER 181-Av. du Doyen Gaston Giraud - 34295 Montpellier Stéphane FERRARI Directeur Adjoint en charge des Travaux Tel : 04 67 33 67 33 Mobile : 06 87 76 30 12 Mail : s.ferrari@chu-montpellier.fr
ARCHITECTE	TOGNELLA ARCHITECTES 2AI 12, rue Dentfert Rochereau - 11100 NARBONNE ARCHITECTE : Ivan TOGNELLA Tel : 04 68 65 42 50 Mobile : 06 12 81 74 24 Mail : tognella@tognella-architectes.com Mail : i.tognella@tognella-architectes.com
BET STRUCTURE	ETUDES Cyril MALAIGES tel : 07 85 86 14 30 mail : c.malga@etudes.tech
BUREAU DE CONTROLE	APAVE 44 Avenue Jean Moulin - 34500 BEZIERS Roman VIDAL Ingénieur ESTP - Chargé d'opérations Tel : 04 67 15 60 10 Mobile : 06 19 27 33 12
COORDONATEUR SPS	ALPES CONTROLES 450 rue Saint-Exupéry - 34130 Mauguio Dorian PITHON Le coordonnateur SPS Tel : 04 20 22 62 20 Mobile : 06 85 50 51 20

DOSSIER PRO/DCE

	PLAN COURANT FORT/FAIBLE PLOMBERIE/CVC	PRO/DCE
		MARS 2026
		Ech. 1/25