


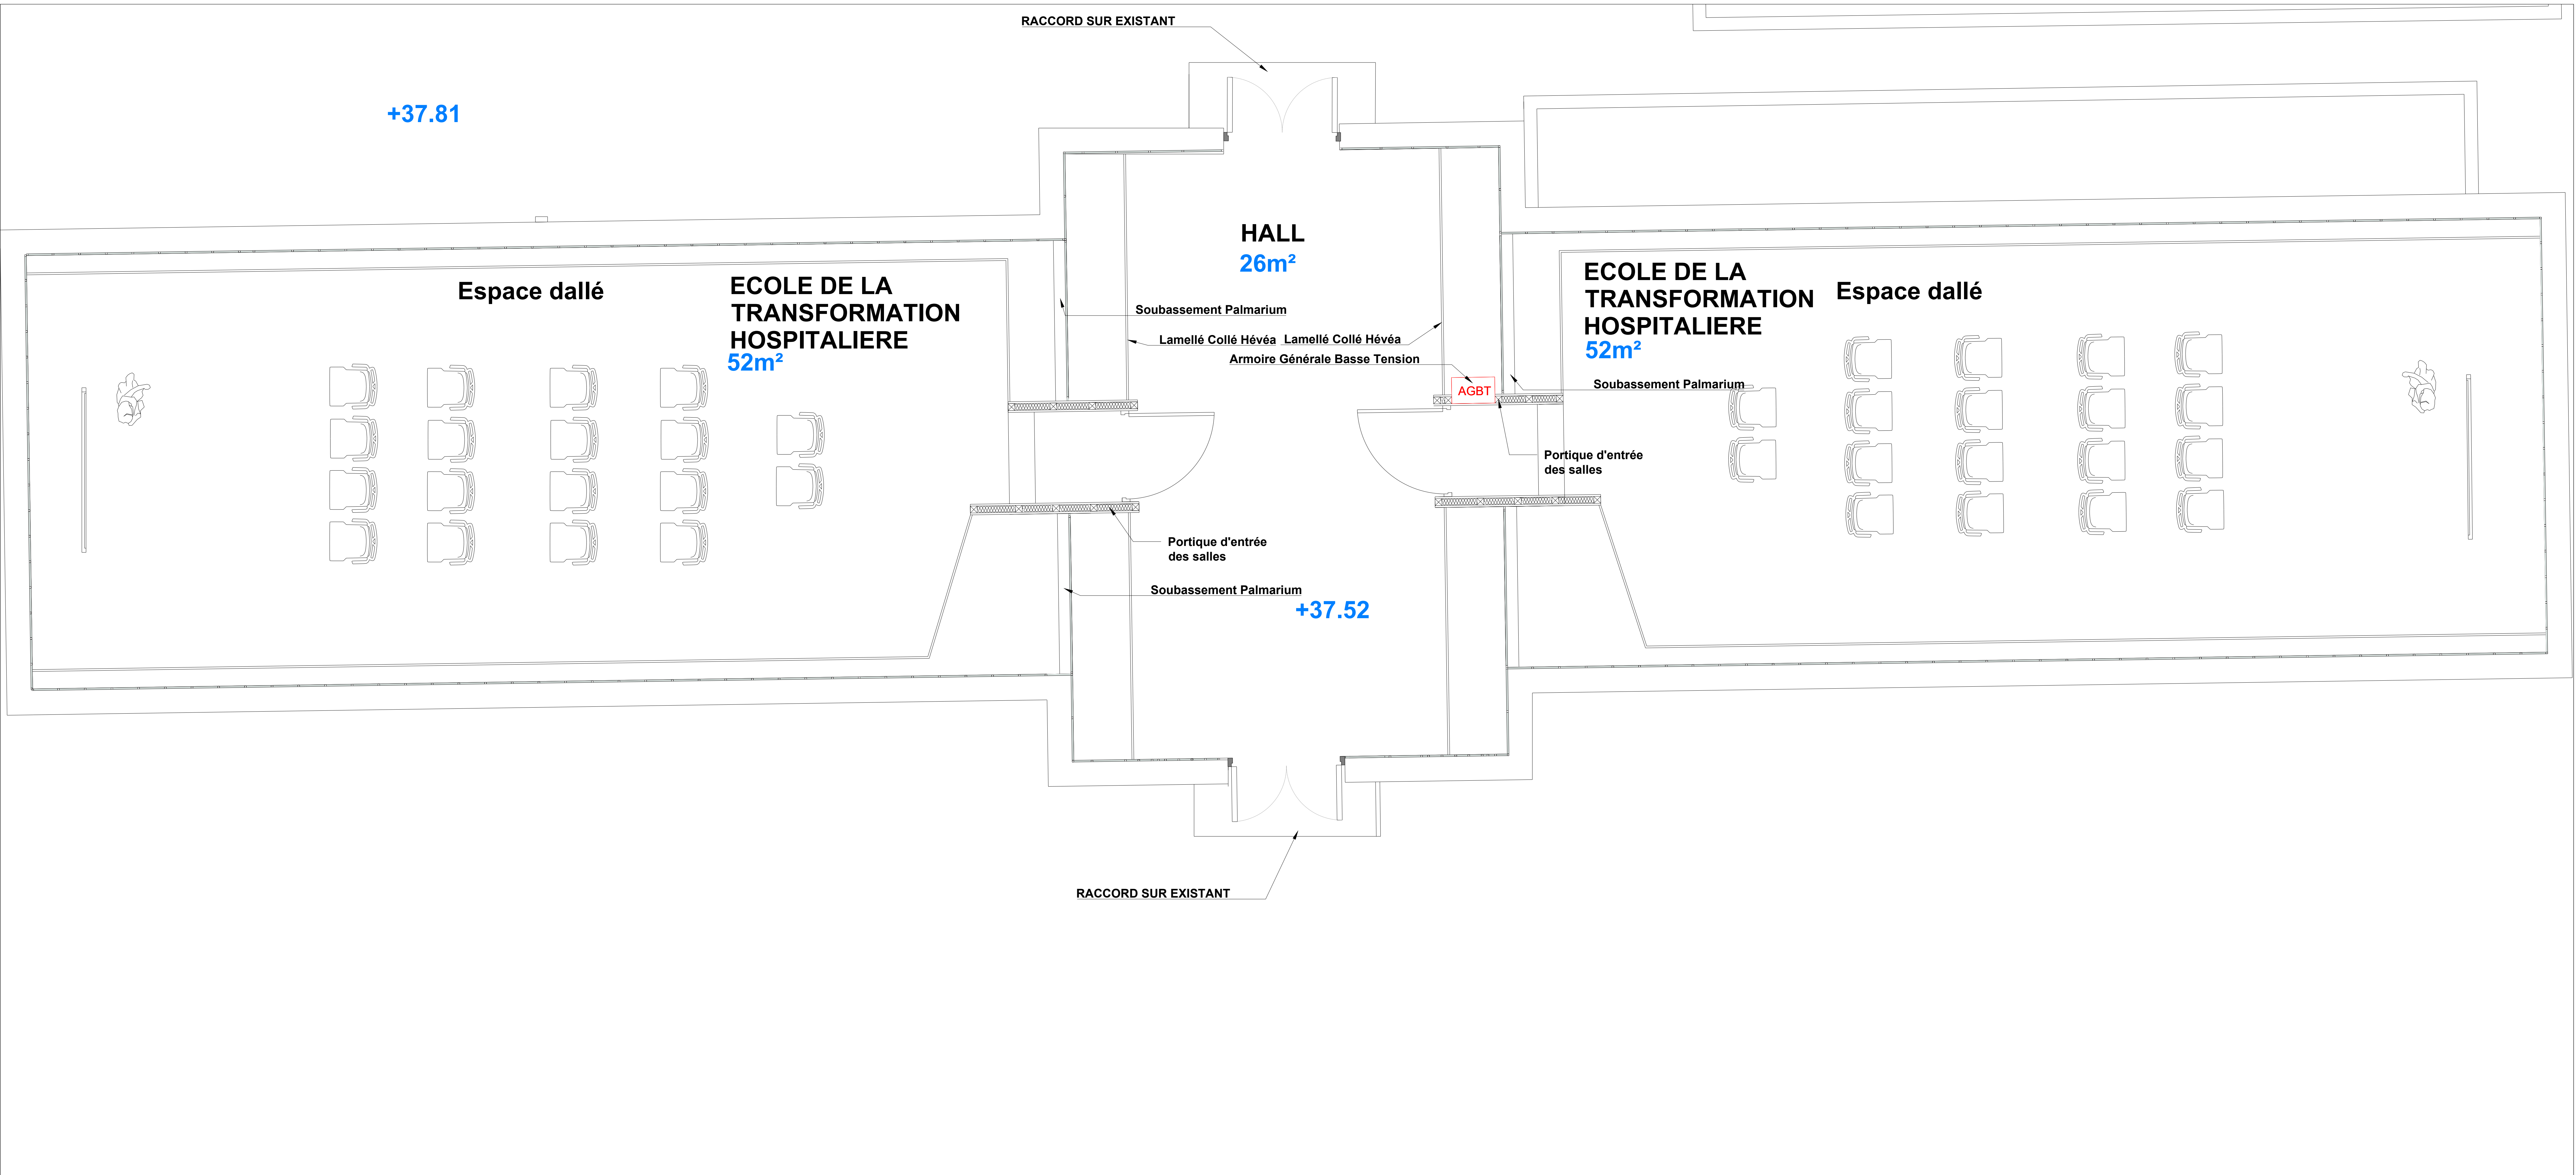

RESTRUCTURATION DE LA SERRE HORTICOLE LA COLOMBIERE 34510 MONTPELLIER

MAITRISE D'OUVRAGE	CENTRE HOSPITALIER UNIVERSITAIRE DE MONTPELLIER 181 Av. du Doyen Gaston Giraud - 34295 Montpellier Stéphane FERRARI Directeur Adjoint en charge des Travaux Tél : 04 67 33 67 33 Mobile : 06 87 76 30 12 Mail : s.ferrari@chu-montpellier.fr
ARCHITECTE	TOGNELLA ARCHITECTES 2AI 12, rue Dertout Rochereau - 11100 NARBONNE ARCHITECTE : Sara TOGNELLA Ivan TOGNELLA Tél : 04 68 65 42 50 Mobile : 06 12 81 74 24 Mail : sara@tognella-architectes.com ivan@tognella-architectes.com Mail : mail@tognella-architectes.com
BET STRUCTURE	ETUDES Cyril MALADES tél : 07 85 86 14 30 mail : c.malade@etudes.tech
BUREAU DE CONTROLE	APAVE 44 Avenue Jean Moulin - 34500 BEZIERS Roman VIDAL Ingénieur ESTP - Chargé d'opérations Tél : 04 67 15 60 10 Mobile : 06 19 27 33 12
COORDONATEUR SPS	ALPES CONTROLES 450 rue Saint-Exupéry - 34130 Mauguio Dorian PITHON Le coordonnateur SPS Tél : 04 26 52 52 50 Mobile : 06 85 00 51 20

DOSSIER PRO/DCE

	PLAN RDC	PRO/DCE
		MARS 2026
		Ech. 1/25
		sara@tognella-architectes.com