


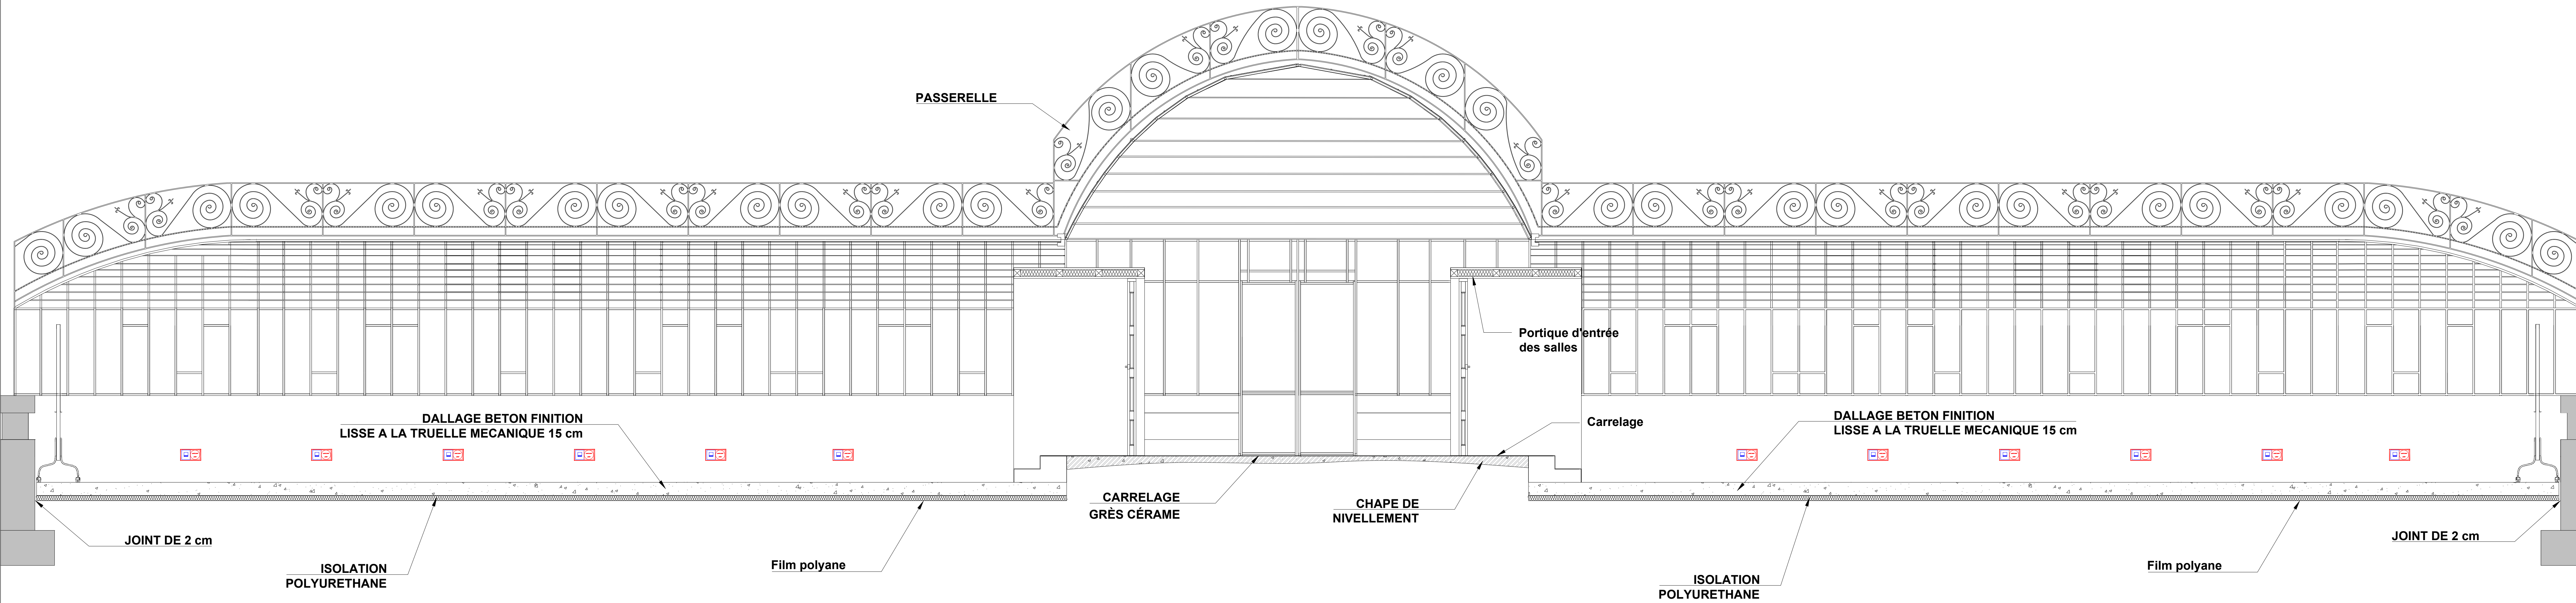

RESTRUCTURATION DE LA SERRE HORTICOLE LA COLOMBIERE 34510 MONTPELLIER

MAITRISE D'OUVRAGE	CENTRE HOSPITALIER UNIVERSITAIRE DE MONTPELLIER 101 Av. du Doyen Gaston Giraud - 34295 Montpellier Stéphane FERRARI Directeur Adjoint en charge des Travaux Tel : 04 67 33 67 33 Mobile: 06 87 76 50 12 Mail : s.ferrari@chu-montpellier.fr
ARCHITECTE	TOGNELLA ARCHITECTES 2AI 12, rue Dierfert Rochereau - 11100 NARBONNE ARCHITECTE : Sébastien TOGNELLA Tel : 04 68 65 42 50 Mobile: 06 12 81 74 24 Mail : sebastien@tognella-architectes.com Mail : s.tognella@tognella-architectes.com
BET STRUCTURE	ETUDES Cyril MALGUES tel : 07 85 86 14 30 mail : c.malgues@etudes.bech
BUREAU DE CONTROLE	APAVE 44 Avenue Jean Moulin - 34500 BEZIERS Romain VIDAL Ingénieur ESTP - Chargé d'opérations Tel : 04 67 15 60 10 Mobile: 06 16 27 33 12
COORDONATEUR SPS	ALPES CONTROLES 450 rue Saint-Eupéry - 34130 Mauguio Dorian PITHON Le coordonnateur SPS Tel : 04 20 52 02 50 Mobile: 06 85 90 51 29

DOSSIER PRO/DCE

	COUPE C-C	PRO/DCE
		MARS 2026
		Ech. 1/25
		sgene@tognella-architectes.com