



Vue en plan de l'état existant
Echelle 1/50

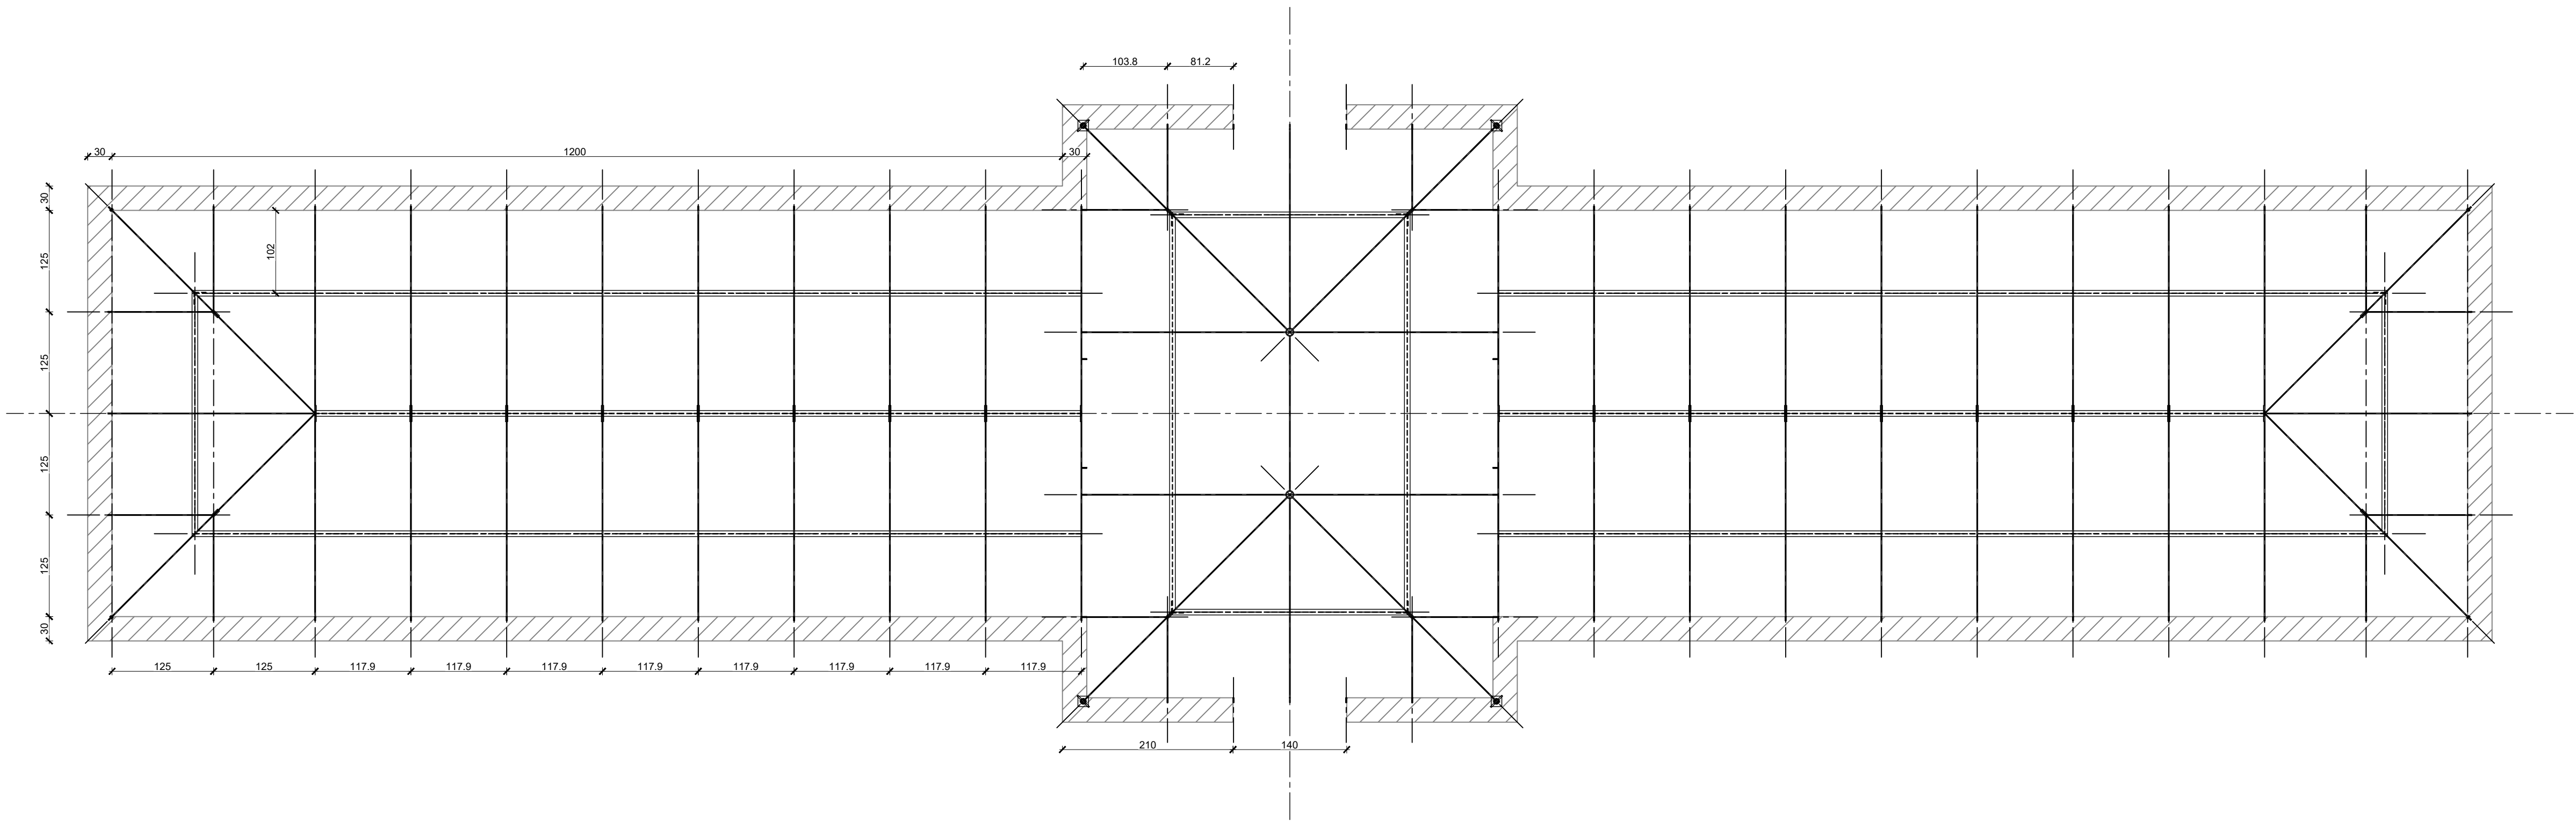

Coupe de l'état existant
Echelle 1/20

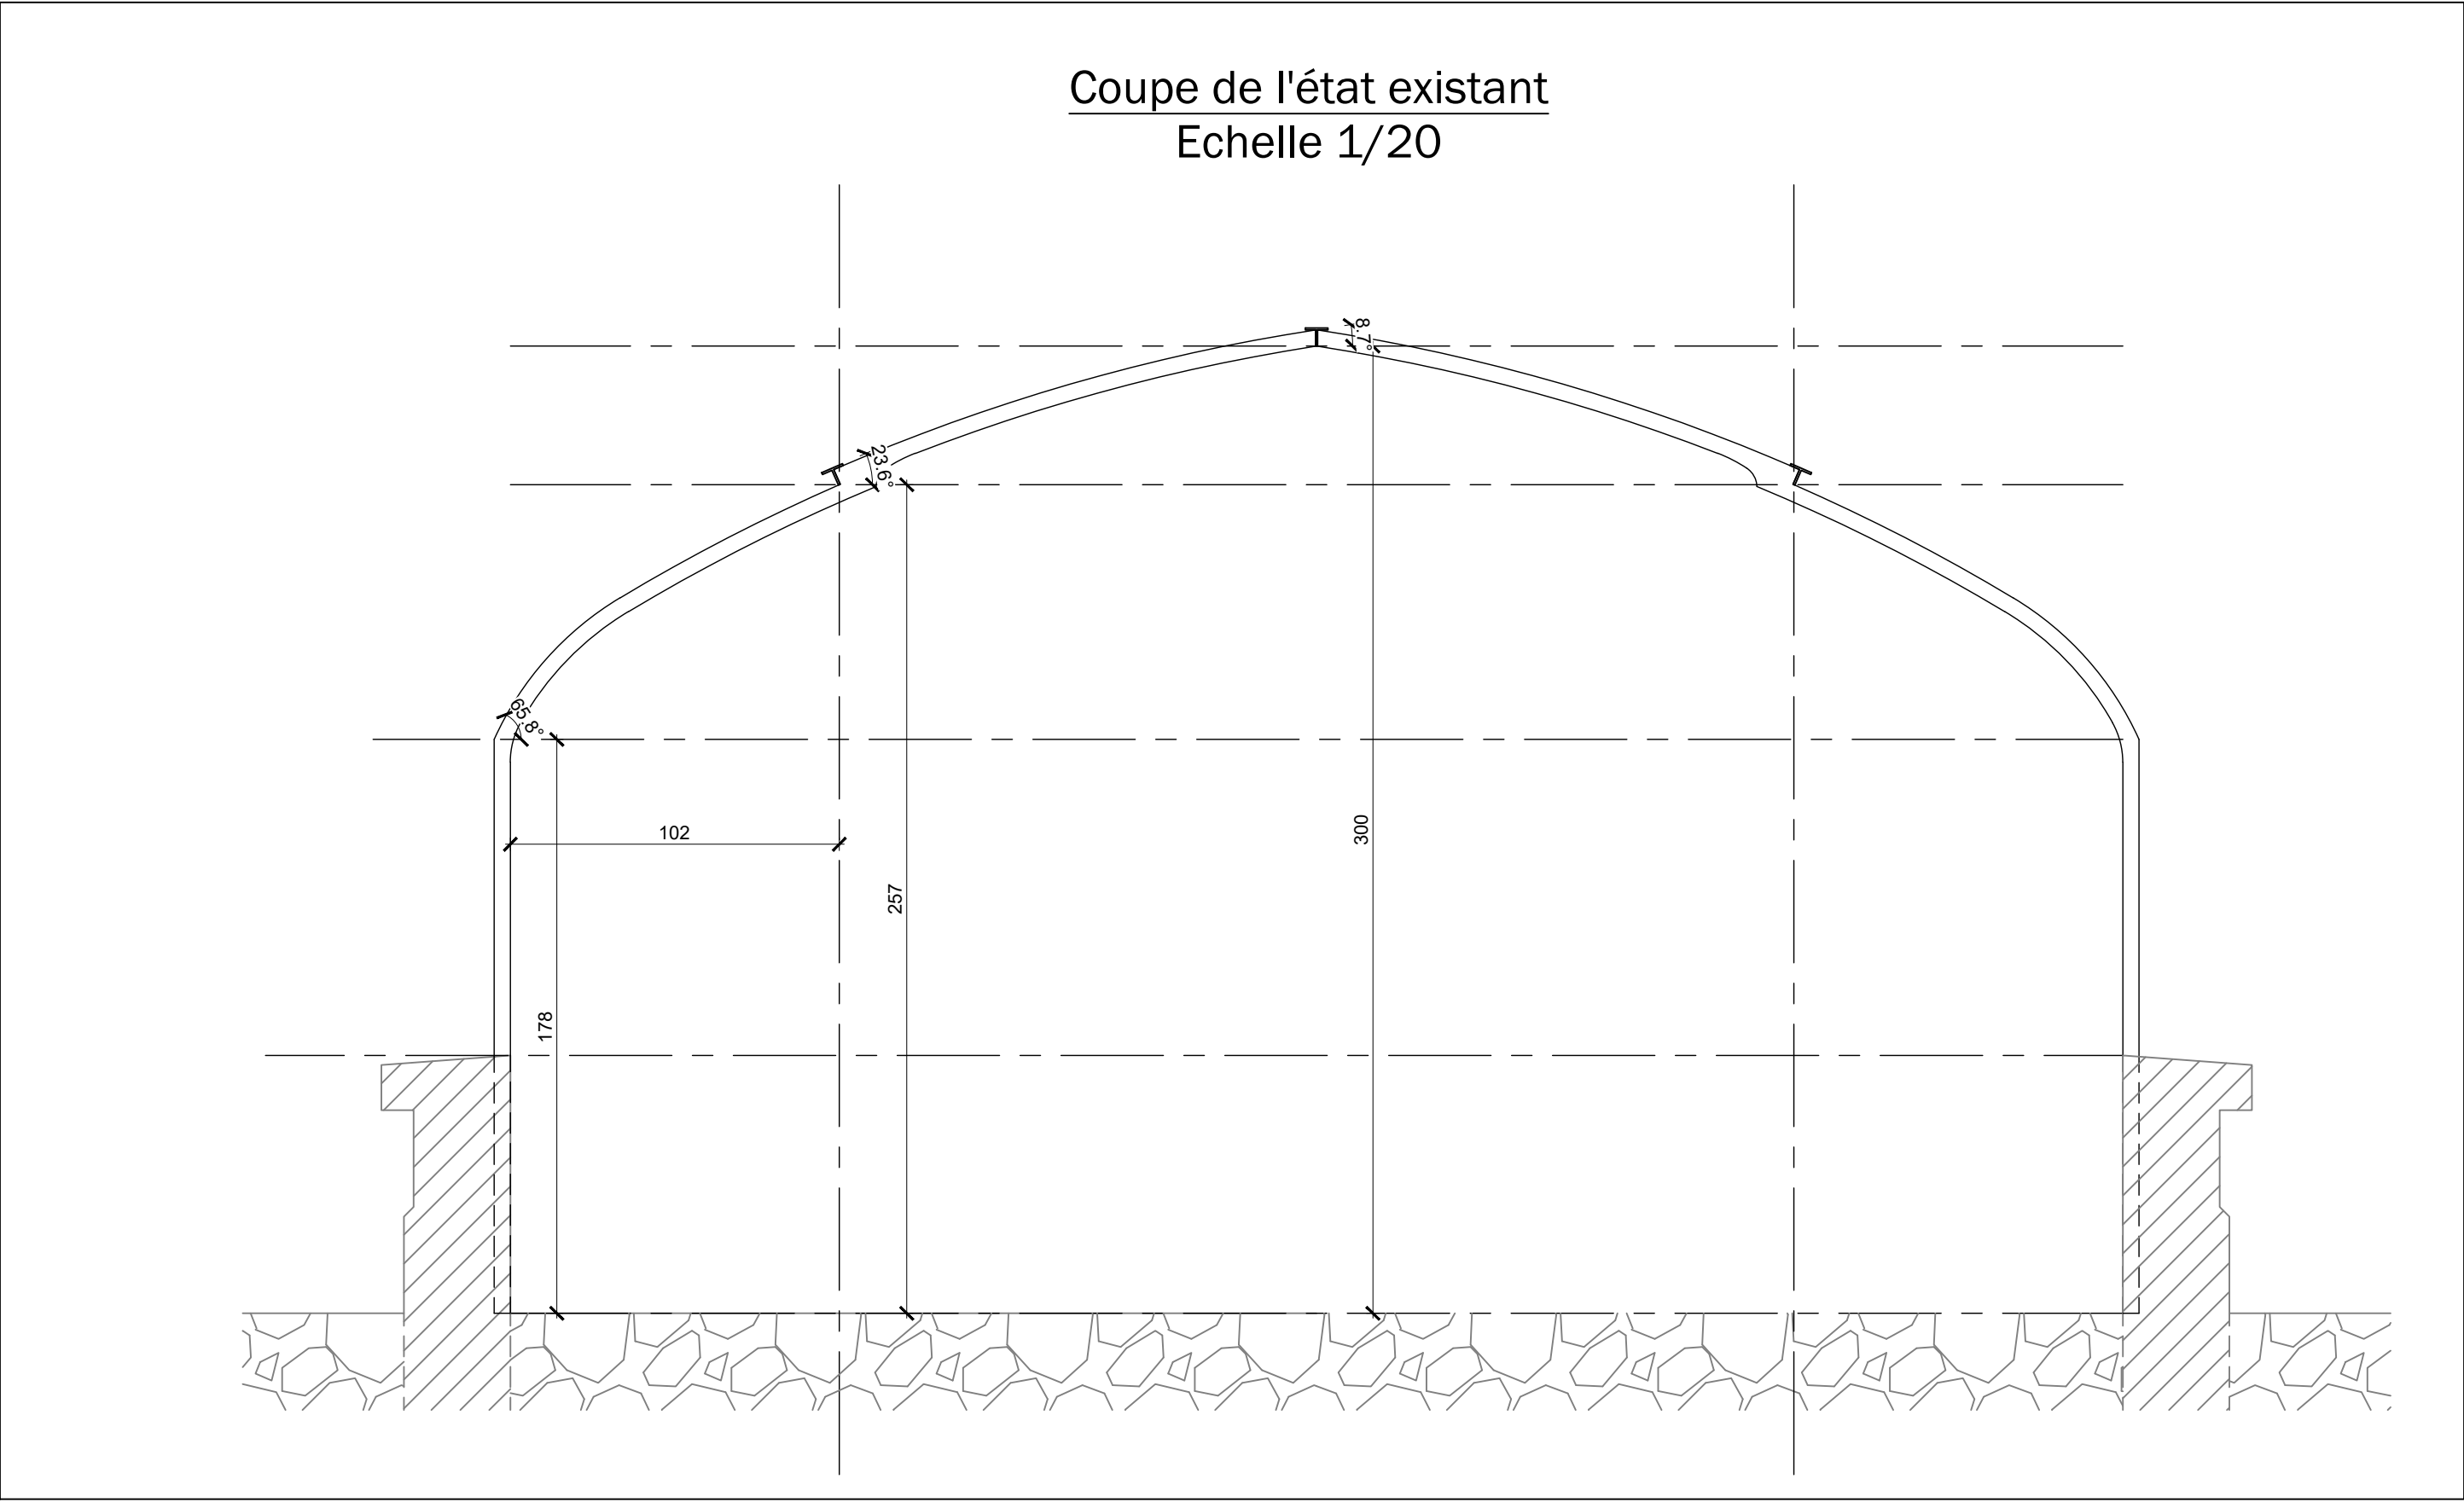

**rénovation de la serre
horticole de la
colombière -
chu de montpellier**



avenue du doyen gaston giraud
34090 montpellier

maître d'ouvrage	centre hospitalier gaston giraud 34295 montpellier	191, avenue du doyen gaston giraud 34295 montpellier cdx5	04.67.33.67.33 a.ferreri @chu-montpellier.fr
architecte	tognella architectes 2ai	8, place du marché aux fleurs 34000 montpellier	04.68.65.42.50 ivan@tognella- architectes.com
contrôleur technique	apave	310, rue de la sarriette 34130 saint-aunès	06.35.02.70.53 denis.colomb @apave.com
coordinateur sps	alpes contrôles	2929 av. étienne ménul 34070 montpellier	

phase	nom du document		
dce	plan de conception st-01		
code document	st-01		
date	indice	suivi de modifications	
03/06/2025	a	diffusion initiale (phase dia)	
24/10/2025	b	diffusion phase apd	
03/02/2026	c	diffusion phase pro	
24/03/2026	d	diffusion phase dce	

émetteur	affaire	phase	lot	bât.	document	ind.
e t u	_ 2 5 _ 0 2 _	d c e	_ s t r u c t u	_ t b	_ s t - 0 1 _	d

études

le tri postal 07.85.86.14.30
120 rue adrien proby
34090 c.maliges
montpellier @etudes.tech