





**MINISTÈRE
DES ARMÉES
ET DES ANCIENS
COMBATTANTS**
*Liberté
Égalité
Fraternité*

SGA

Secrétariat général pour l'administration

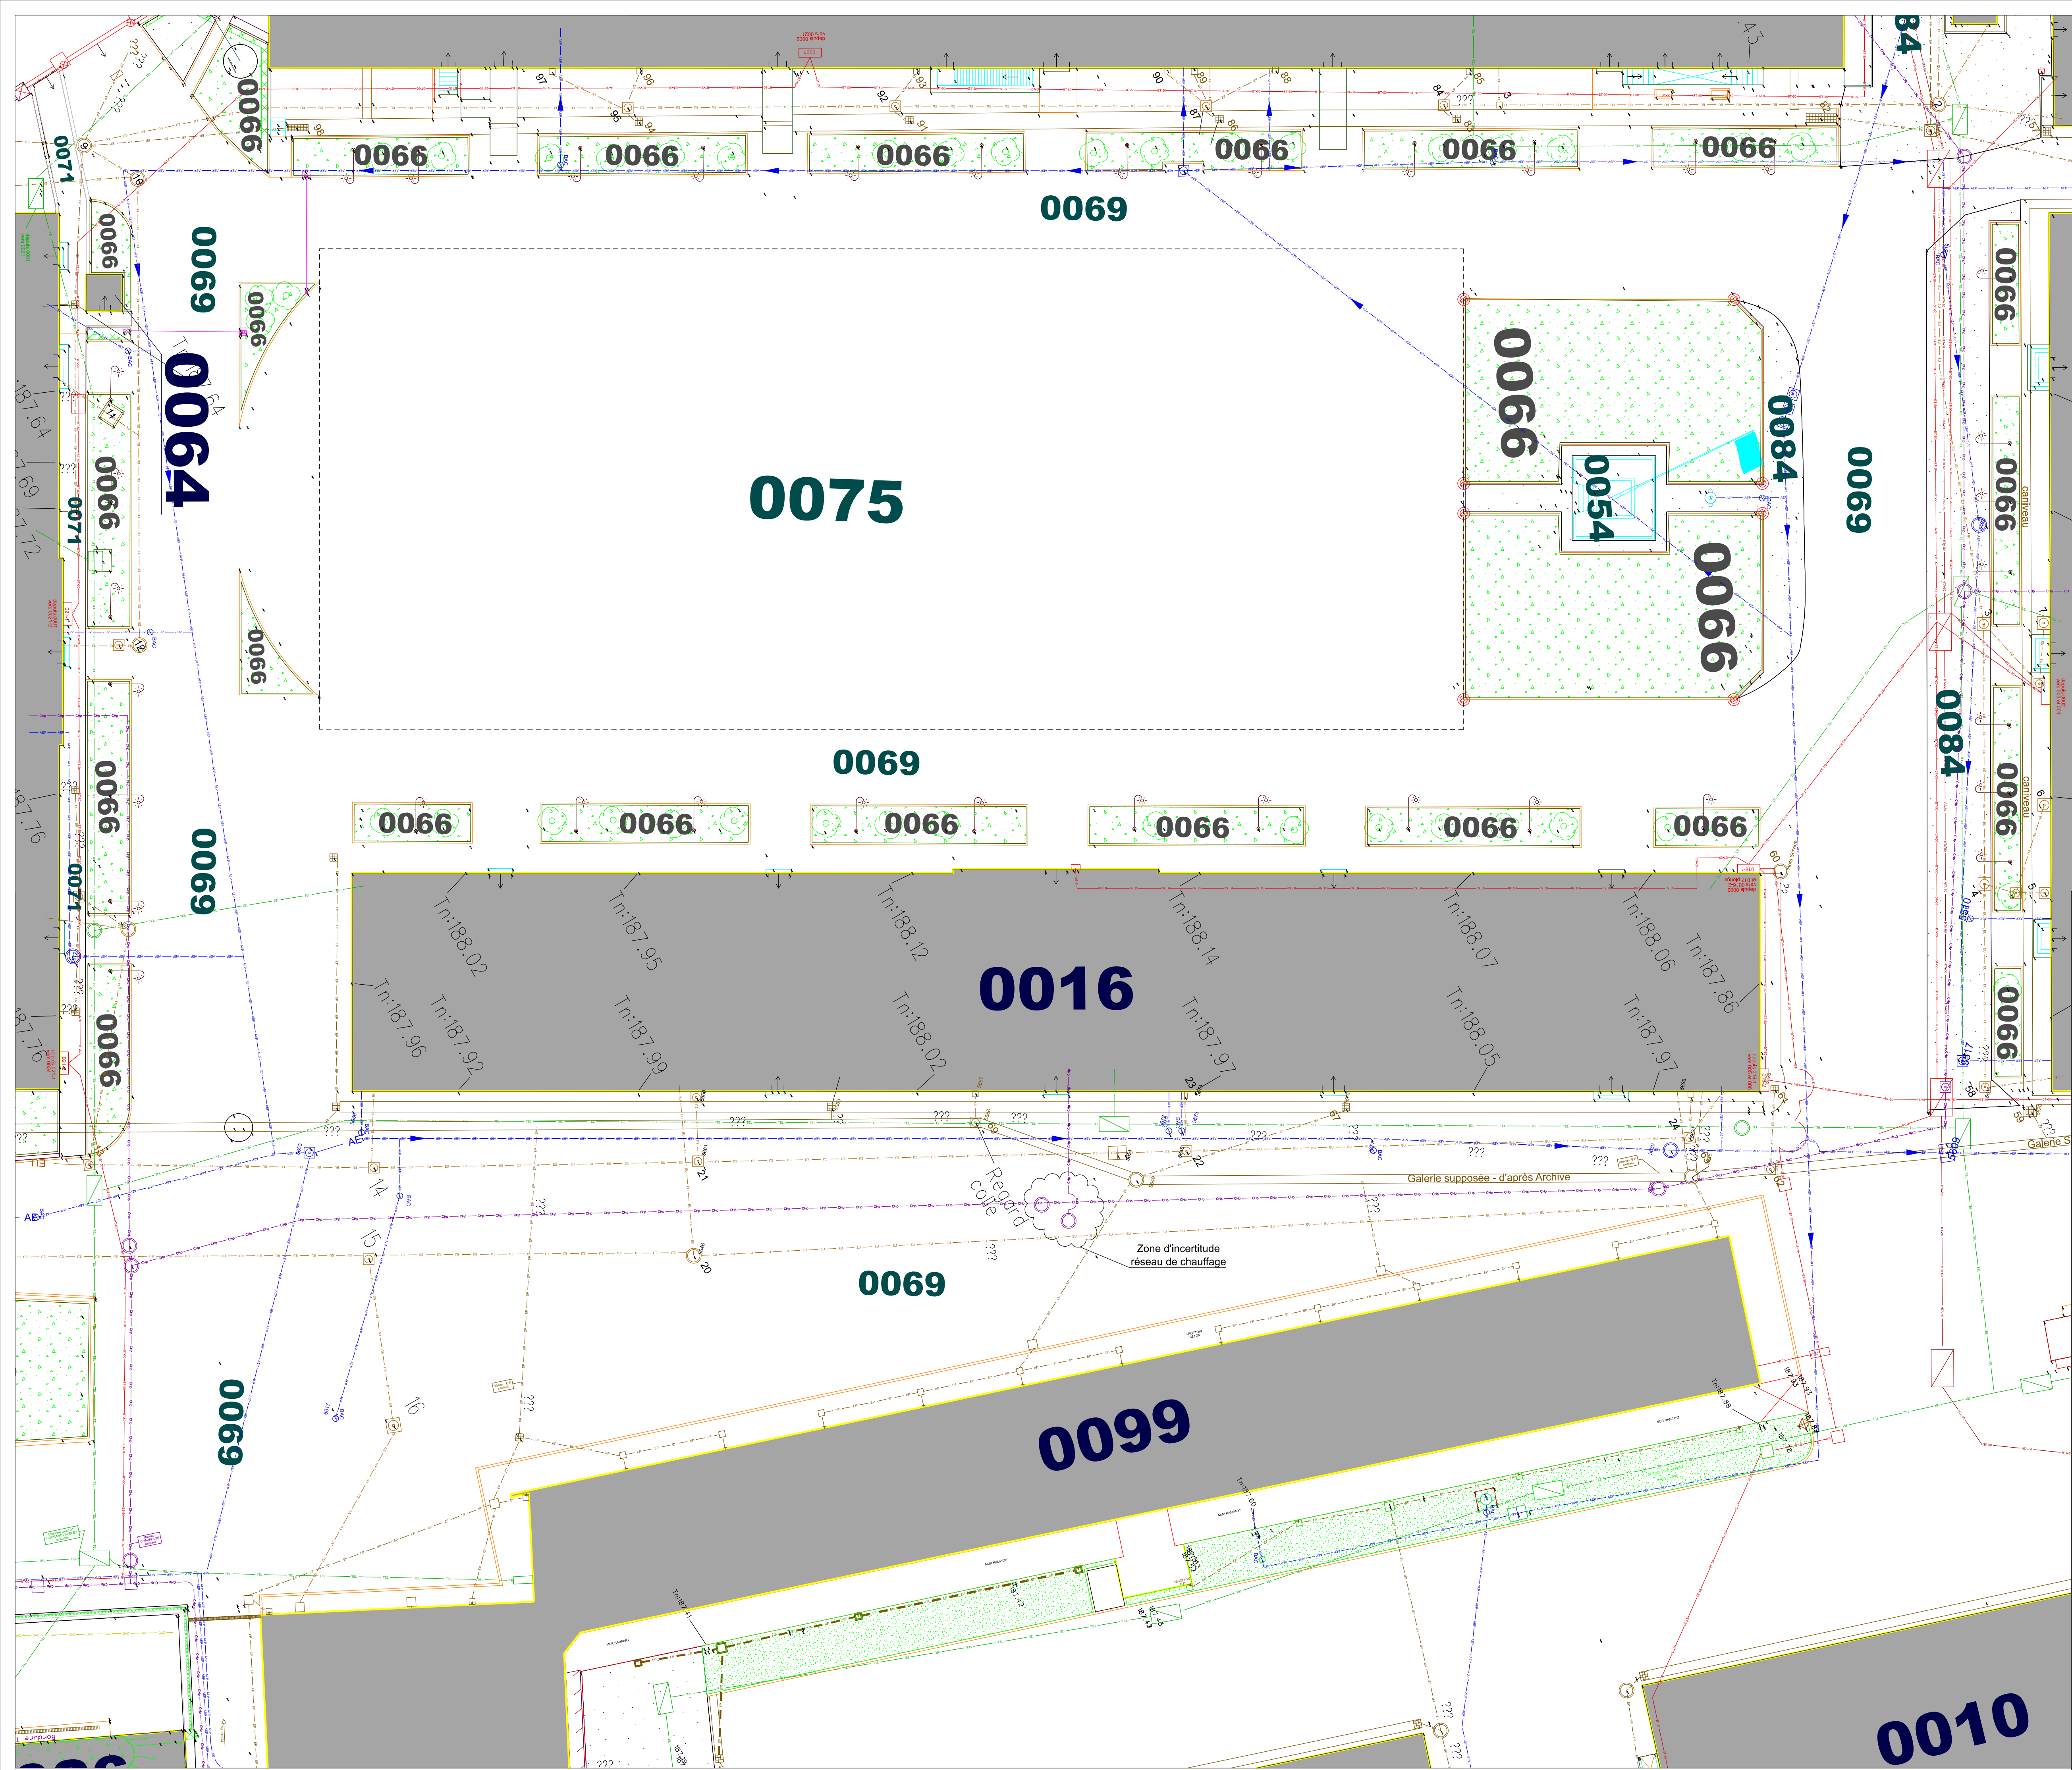

SERVICE
D'INFRASTRUCTURE
DE LA DÉFENSE NORD EST

CASERNE NEY
1, rue du Maréchal Lyautey

CS 92005
57044 METZ CEDEX 01



SOUS DIRECTION INVESTISSEMENTS

BUREAU MAÎTRISE D'ŒUVRE
DE BESANÇON

QUARTIER RUTY - 64 RUE BERSOT
BP 21437 25007 BESANÇON

AUXONNE (21)

511RT
Quartier Bonaparte

Réhabilitation du Bâtiment 016

PLAN DE MASSE PARTIEL ÉTAT EXISTANT

DOSSIER DE CONSULTATION DES ENTREPRISES

Ind.	Date	Modifications	Chargé d'Etude	Dessinateur

CONCEPTION	MAÎTRISE D'ŒUVRE	Nom du fichier :
Bureau Maîtrise d'Œuvre IPMI RITUALT Colin Tél. : 03.81.87.21.71	Bureau Maîtrise d'Œuvre ADJ KLUPS Mikael Tél. : 03.81.87.20.89 M. MOREL Patrick Tél. : 03.81.87.21.46	210038001R_0000_I_002_V00_DCE.dgn
Chargé d'affaire	Dessinateur	Fichiers associés :
M. MOREL Patrick Tél. : 03.81.87.21.46	M. PERROT Nicolas Tél. : 03.81.87.25.37	210038001R_0000_ML_EL_V00_DCE.dgn
Architecte		Date de l'ère diffusion :
		FÉVRIER 2026
		N° d'ordre :
		2
		Echelle :
		1 / 200°

N° OPERATION	PHASE	CODE GED	N° PLAN	INDICE
466115	DCE	210038001R_0000	02	
IDENTIFICATION DU PLAN				