


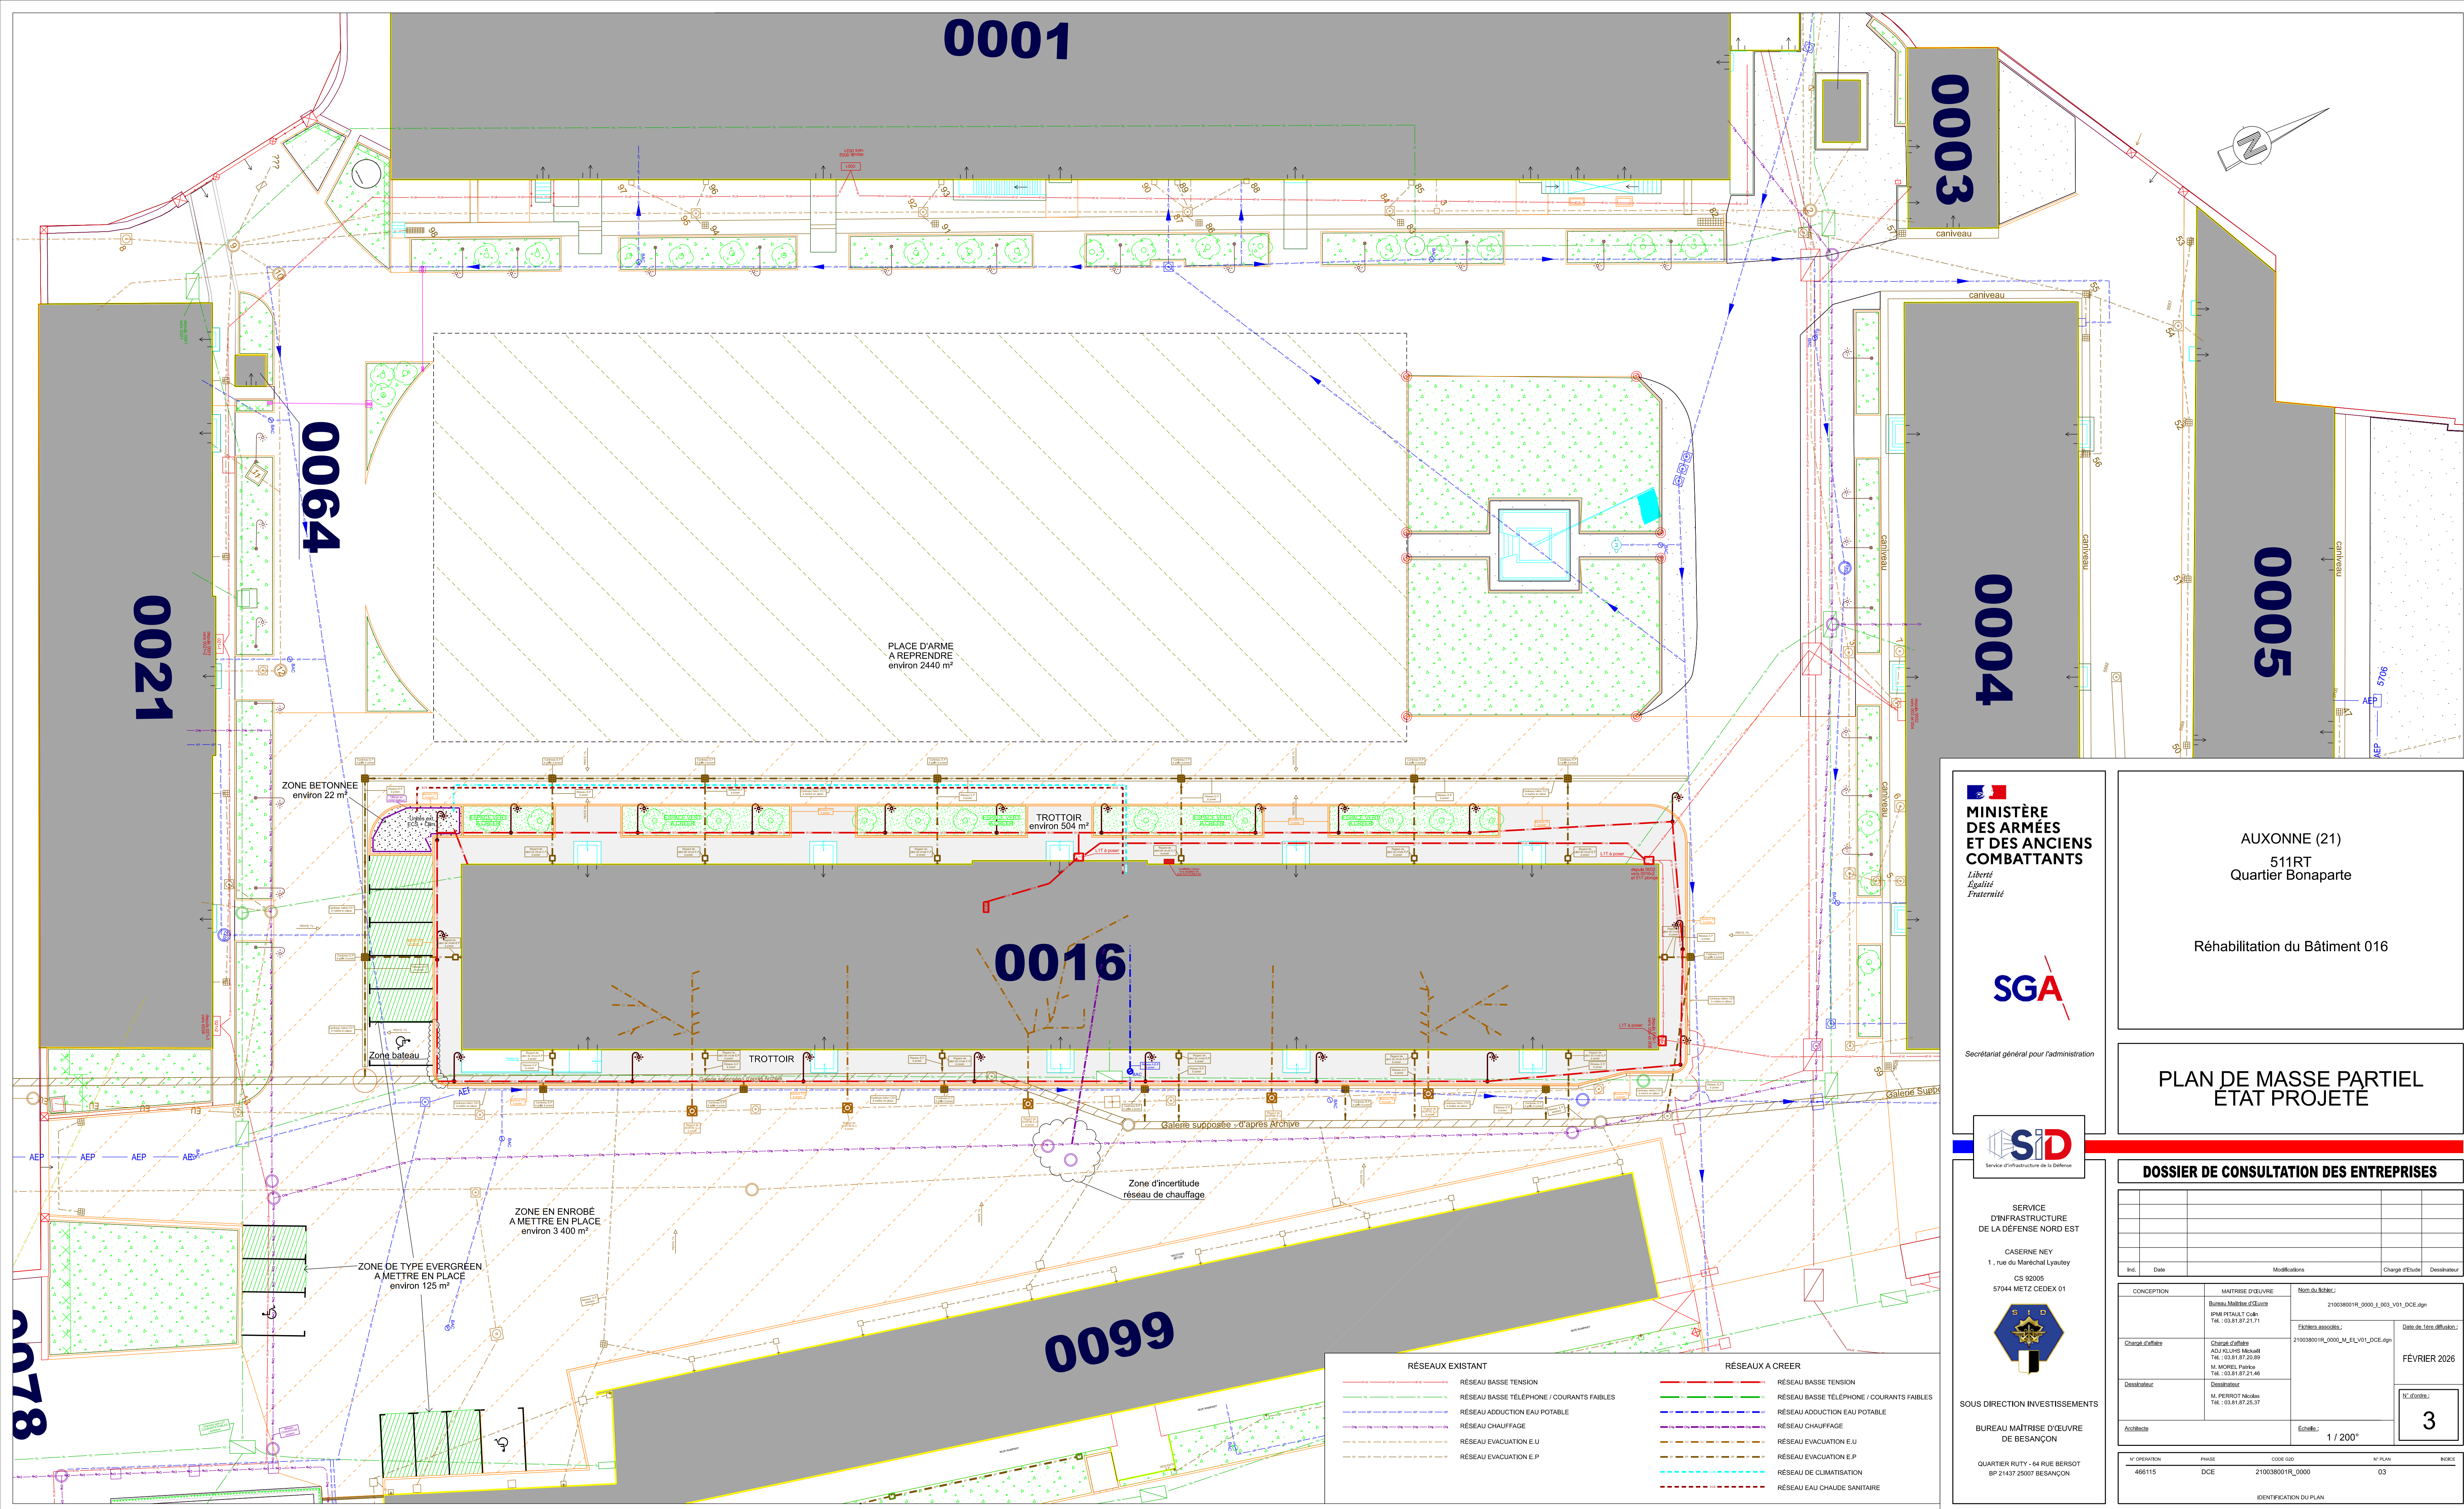

RÉSEAUX EXISTANT				RÉSEAUX A CREER			
	RÉSEAU BASSE TENSION		RÉSEAU BASSE TENSION		RÉSEAU BASSE TENSION		RÉSEAU BASSE TENSION
	RÉSEAU BASSE TÉLÉPHONE / COURANTS FAIBLES		RÉSEAU BASSE TÉLÉPHONE / COURANTS FAIBLES		RÉSEAU BASSE TÉLÉPHONE / COURANTS FAIBLES		RÉSEAU BASSE TÉLÉPHONE / COURANTS FAIBLES
	RÉSEAU ADDUCTION EAU POTABLE		RÉSEAU ADDUCTION EAU POTABLE		RÉSEAU ADDUCTION EAU POTABLE		RÉSEAU ADDUCTION EAU POTABLE
	RÉSEAU CHAUFFAGE		RÉSEAU CHAUFFAGE		RÉSEAU CHAUFFAGE		RÉSEAU CHAUFFAGE
	RÉSEAU EVACUATION E.U		RÉSEAU EVACUATION E.U		RÉSEAU EVACUATION E.U		RÉSEAU EVACUATION E.U
	RÉSEAU EVACUATION E.P		RÉSEAU EVACUATION E.P		RÉSEAU EVACUATION E.P		RÉSEAU EVACUATION E.P
					RÉSEAU DE CLIMATISATION		RÉSEAU DE CLIMATISATION
					RÉSEAU EAU CHAUDE SANITAIRE		RÉSEAU EAU CHAUDE SANITAIRE

**MINISTÈRE
DES ARMÉES
ET DES ANCIENS
COMBATTANTS**
*Liberté
Égalité
Fraternité*


Secrétariat général pour l'administration


Service d'infrastructure de la Défense

AUXONNE (21)
511RT
Quartier Bonaparte

Réhabilitation du Bâtiment 016

PLAN DE MASSE PARTIEL
ÉTAT PROJETÉ

DOSSIER DE CONSULTATION DES ENTREPRISES				
Ind.	Date	Modifications	Chargé d'Etude	Dessinateur

SERVICE
D'INFRASTRUCTURE
DE LA DÉFENSE NORD EST

CASERNE NEY
1, rue du Maréchal Lyautey
CS 92005
57044 METZ CEDEX 01



SOUS DIRECTION INVESTISSEMENTS

BUREAU MAÎTRISE D'ŒUVRE
DE BESANÇON

QUARTIER RUTY - 64 RUE BERSOT
BP 21437 25007 BESANÇON

CONCEPTION	MAÎTRISE D'ŒUVRE	Nom du Bâti :	210038001R_0000_M_003_V01_DCE.dgn
	Bureau Maîtrise d'Œuvre IPMI PITIAULT Colin Tél. : 03.81.97.21.71		
Chargé d'œuvre	Chargé d'œuvre ADJ KLUMS Mikael Tél. : 03.81.97.20.89 M. MICHEL PIAU Tél. : 03.81.97.21.48		
Dessinateur	Dessinateur M. PERROT Nicolas Tél. : 03.81.97.25.37		
Architecte		Échelle :	1 / 200"

N° OPERATION	PHASE	CODE C20	N° PLAN	INCKE
466115	DCE	210038001R_0000	03	

IDENTIFICATION DU PLAN

N° coord. : **3**

0078