
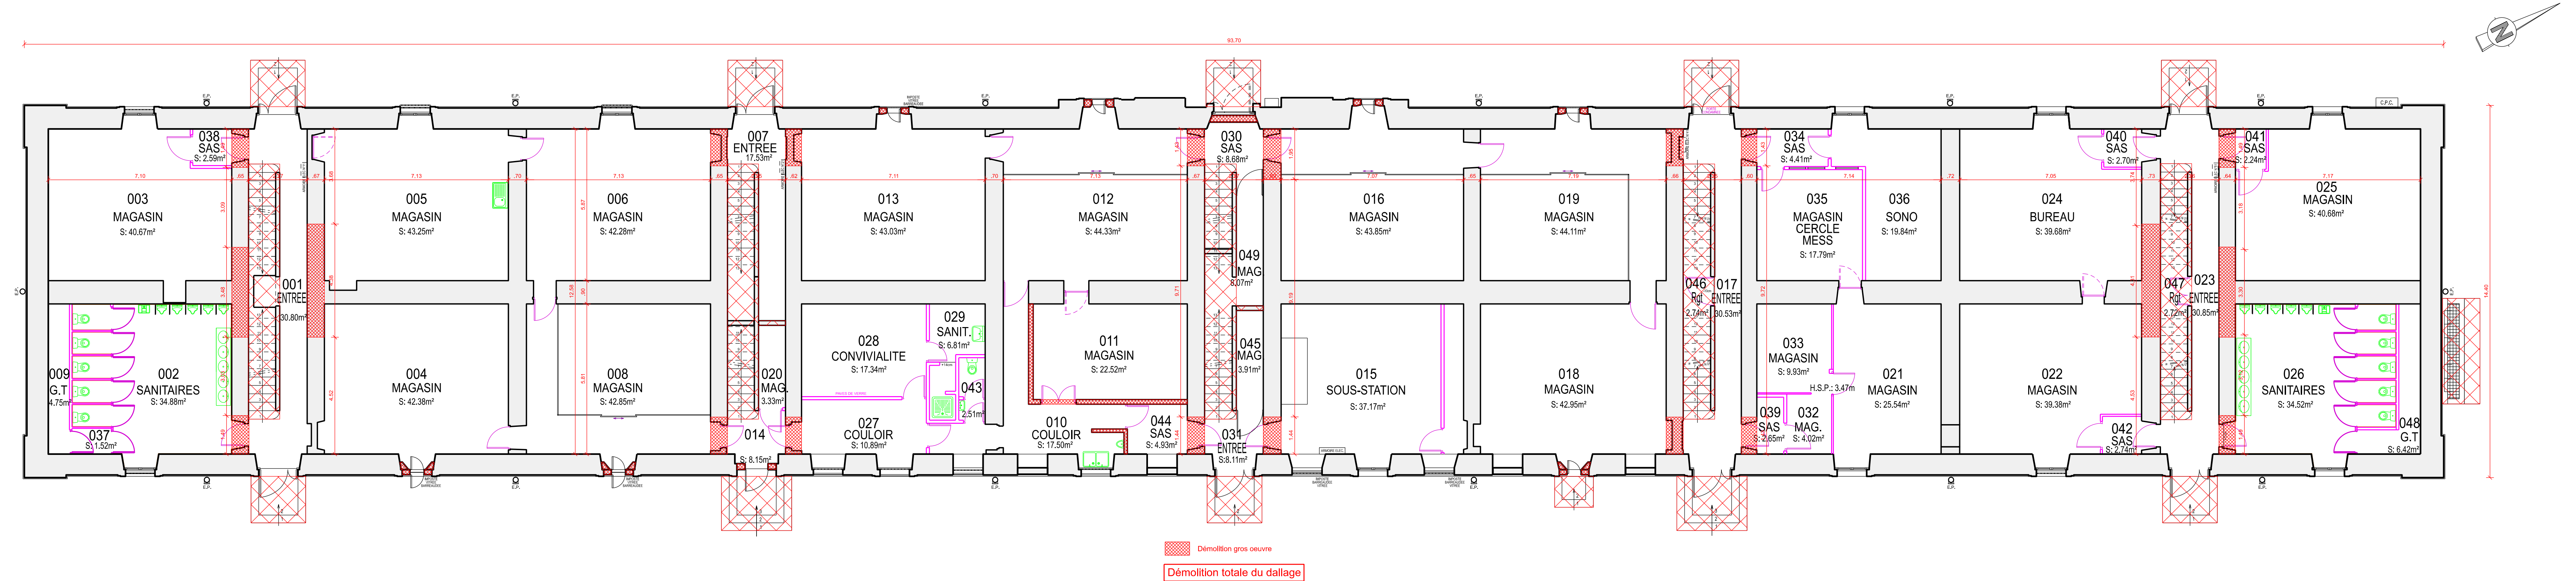
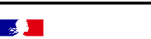


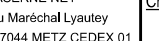

- 210 038 001R_0016_00 -

 MINISTÈRE DES ARMÉES ET DES ANCIENS COMBATTANTS  Service D'INFRASTRUCTURE DE LA DÉFENSE NORD-EST CASERNE NEY 1, rue du Maréchal Lyautey CS 92005 57044 METZ CEDEX 01  SOUS DIRECTION INVESTISSEMENTS	 Bureau Maître d'Œuvre de BESANÇON QUARTIER RUTY - 64 RUE BERSOT BP 21437 25007 BESANÇON  Chargé d'affaire : ADJ KLUHS Mickaël M. MOREL Patrice Dessinateur : M. PERROT Nicolas	 AUXONNE (21) 511RT Quartier Bonaparte  Réhabilitation du Bâtiment 016	IDENTIFICATION DU PLAN <table><tr><td>N°Opération</td><td>PHASE</td><td>CODE G2D</td><td>N° PLAN</td><td>INDICE</td></tr><tr><td>466115</td><td>DCE</td><td>210038001R_0000</td><td>04</td><td></td></tr><tr><td>Date de mise à jour</td><td>FÉVRIER 2026</td><td>Echelle : 1 / 100°</td><td>N° plan</td><td>4</td></tr><tr><td colspan="2">Nom du fichier DAO</td><td colspan="3">210038001R_0016_L_004_V00_DCE.dgn</td></tr></table> VUE EN PLAN RDC ÉTAT EXISTANT					N°Opération	PHASE	CODE G2D	N° PLAN	INDICE	466115	DCE	210038001R_0000	04		Date de mise à jour	FÉVRIER 2026	Echelle : 1 / 100°	N° plan	4	Nom du fichier DAO		210038001R_0016_L_004_V00_DCE.dgn		
	N°Opération	PHASE	CODE G2D	N° PLAN	INDICE																						
	466115	DCE	210038001R_0000	04																							
	Date de mise à jour	FÉVRIER 2026	Echelle : 1 / 100°	N° plan	4																						
	Nom du fichier DAO		210038001R_0016_L_004_V00_DCE.dgn																								