


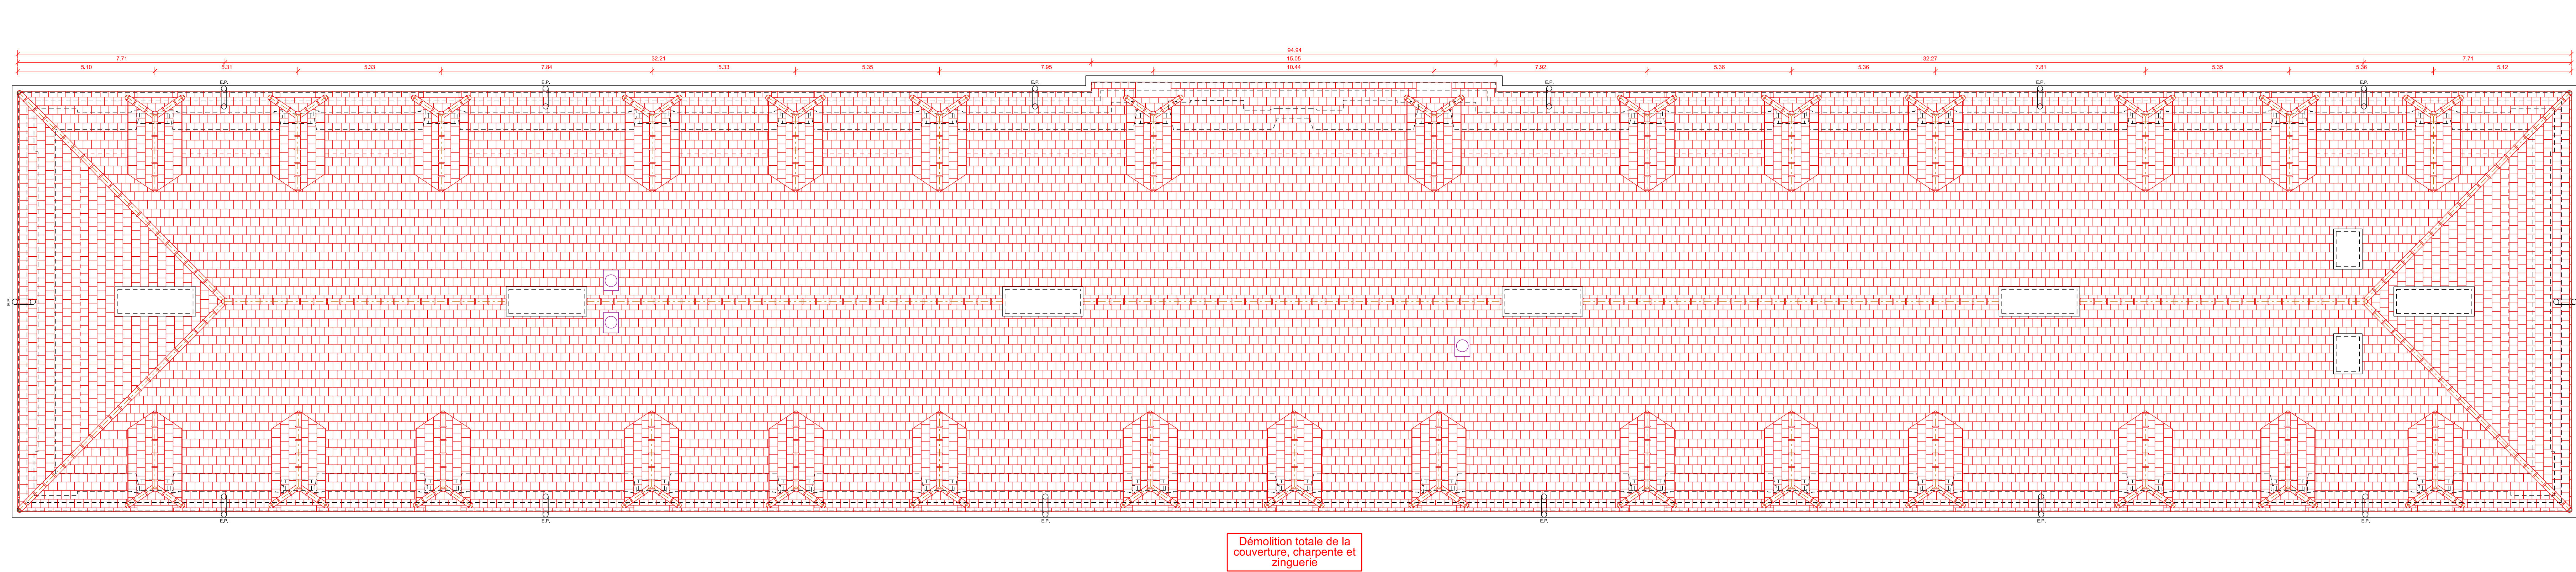

- 210 038 001R_0016_TO -



MINISTÈRE
DES ARMÉES
ET DES ANCIENS
COMBATTANTS



SERVICE
D'INFRASTRUCTURE
DE LA DÉFENSE NORD-EST

Bureau Maîtrise d'Œuvre de BESANCON
QUARTIER RUTY - 64 RUE BERSOT BP 21437 25007 BESANCON

IPMI PITAULT Colin Tél. : 03.81.87.21.71

Chargé d'affaire :
ADJ KLUHS Mickaël Tél. : 03.81.87.20.89
M. MOREL Patrice Tél. : 03.81.87.21.46

Dessinateur :
M. PERROT Nicolas Tél. : 03.81.87.25.37

**DOSSIER DE CONSULTATION
DES ENTREPRISES**

AUXONNE (21)
511RT
Quartier Bonaparte

Réhabilitation du Bâtiment 016

IDENTIFICATION DU PLAN			
N° Opération	PHASE	CODE G2D	N° PLAN
466115	DCE	210038001R_0000	09
Date de mise à jour		FÉVRIER 2026	Echelle : 1 / 100°
Nom du fichier DAO		210038001R_0016_L_009_V00_DCE.dgn	

VUE EN PLAN
TOITURE
ÉTAT EXISTANT