




Façade Nord-Ouest

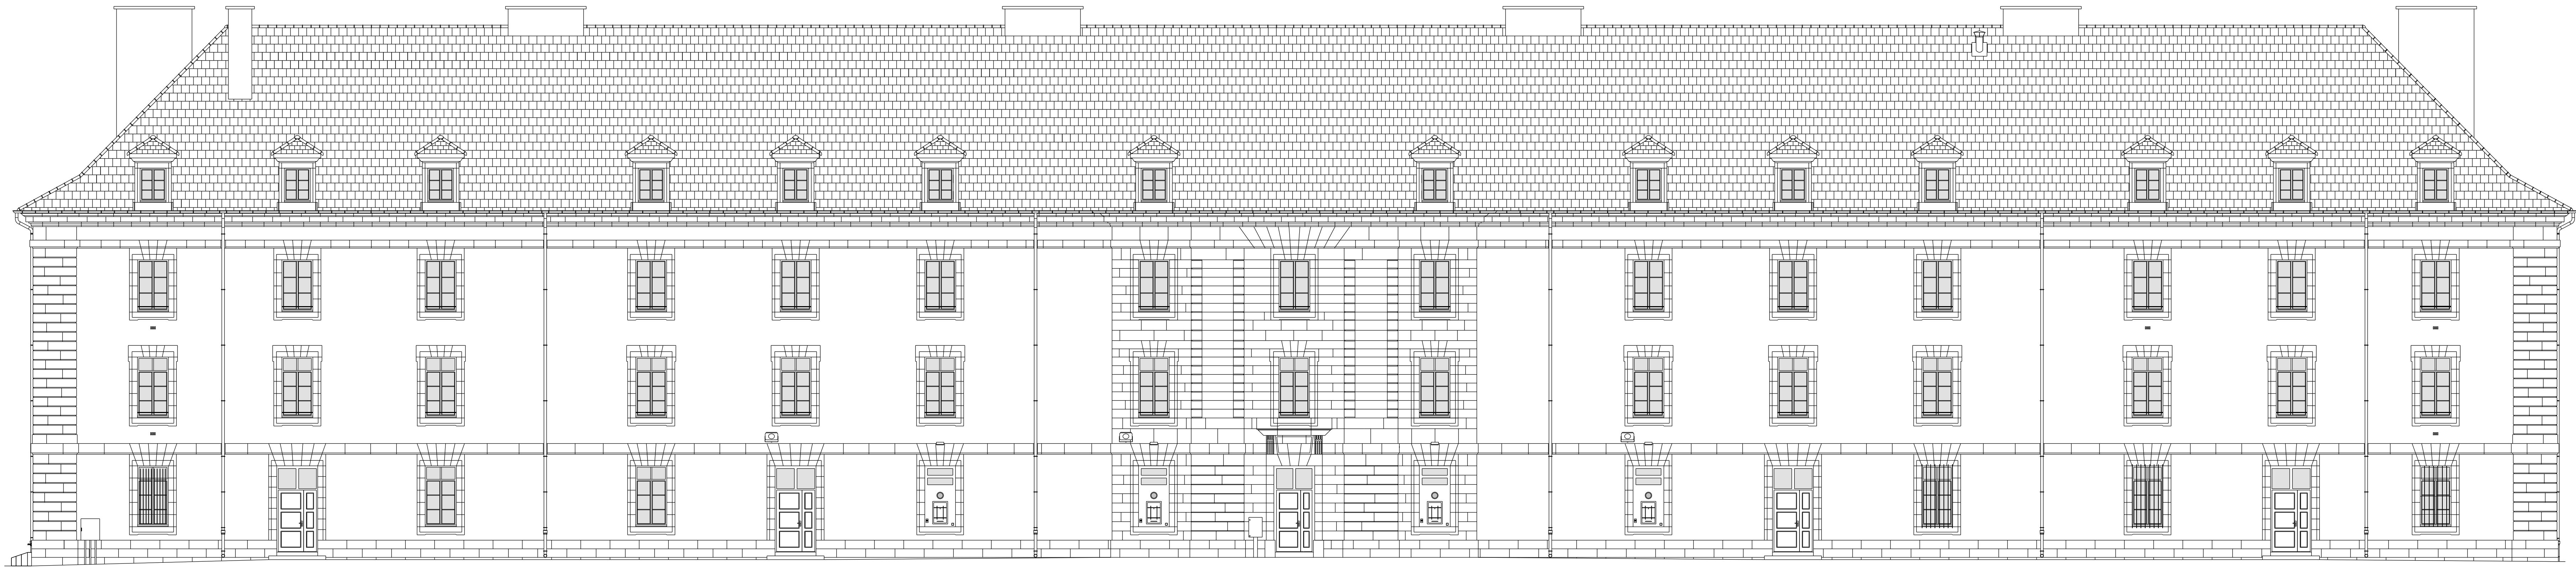


Façade Sud-Est

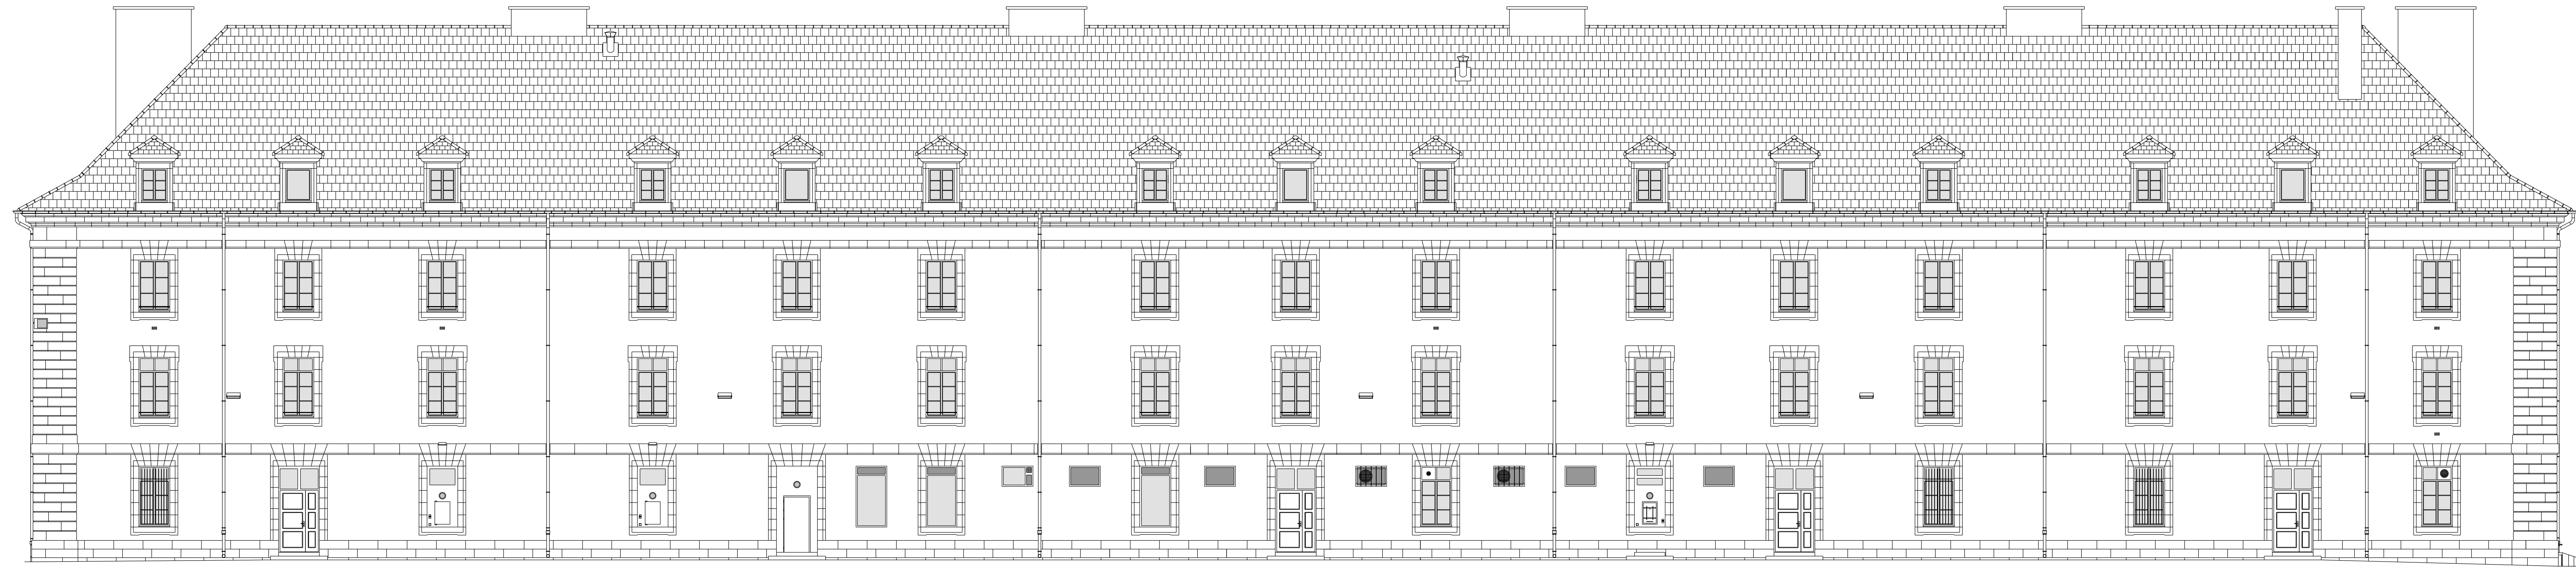

Façade Sud-Ouest

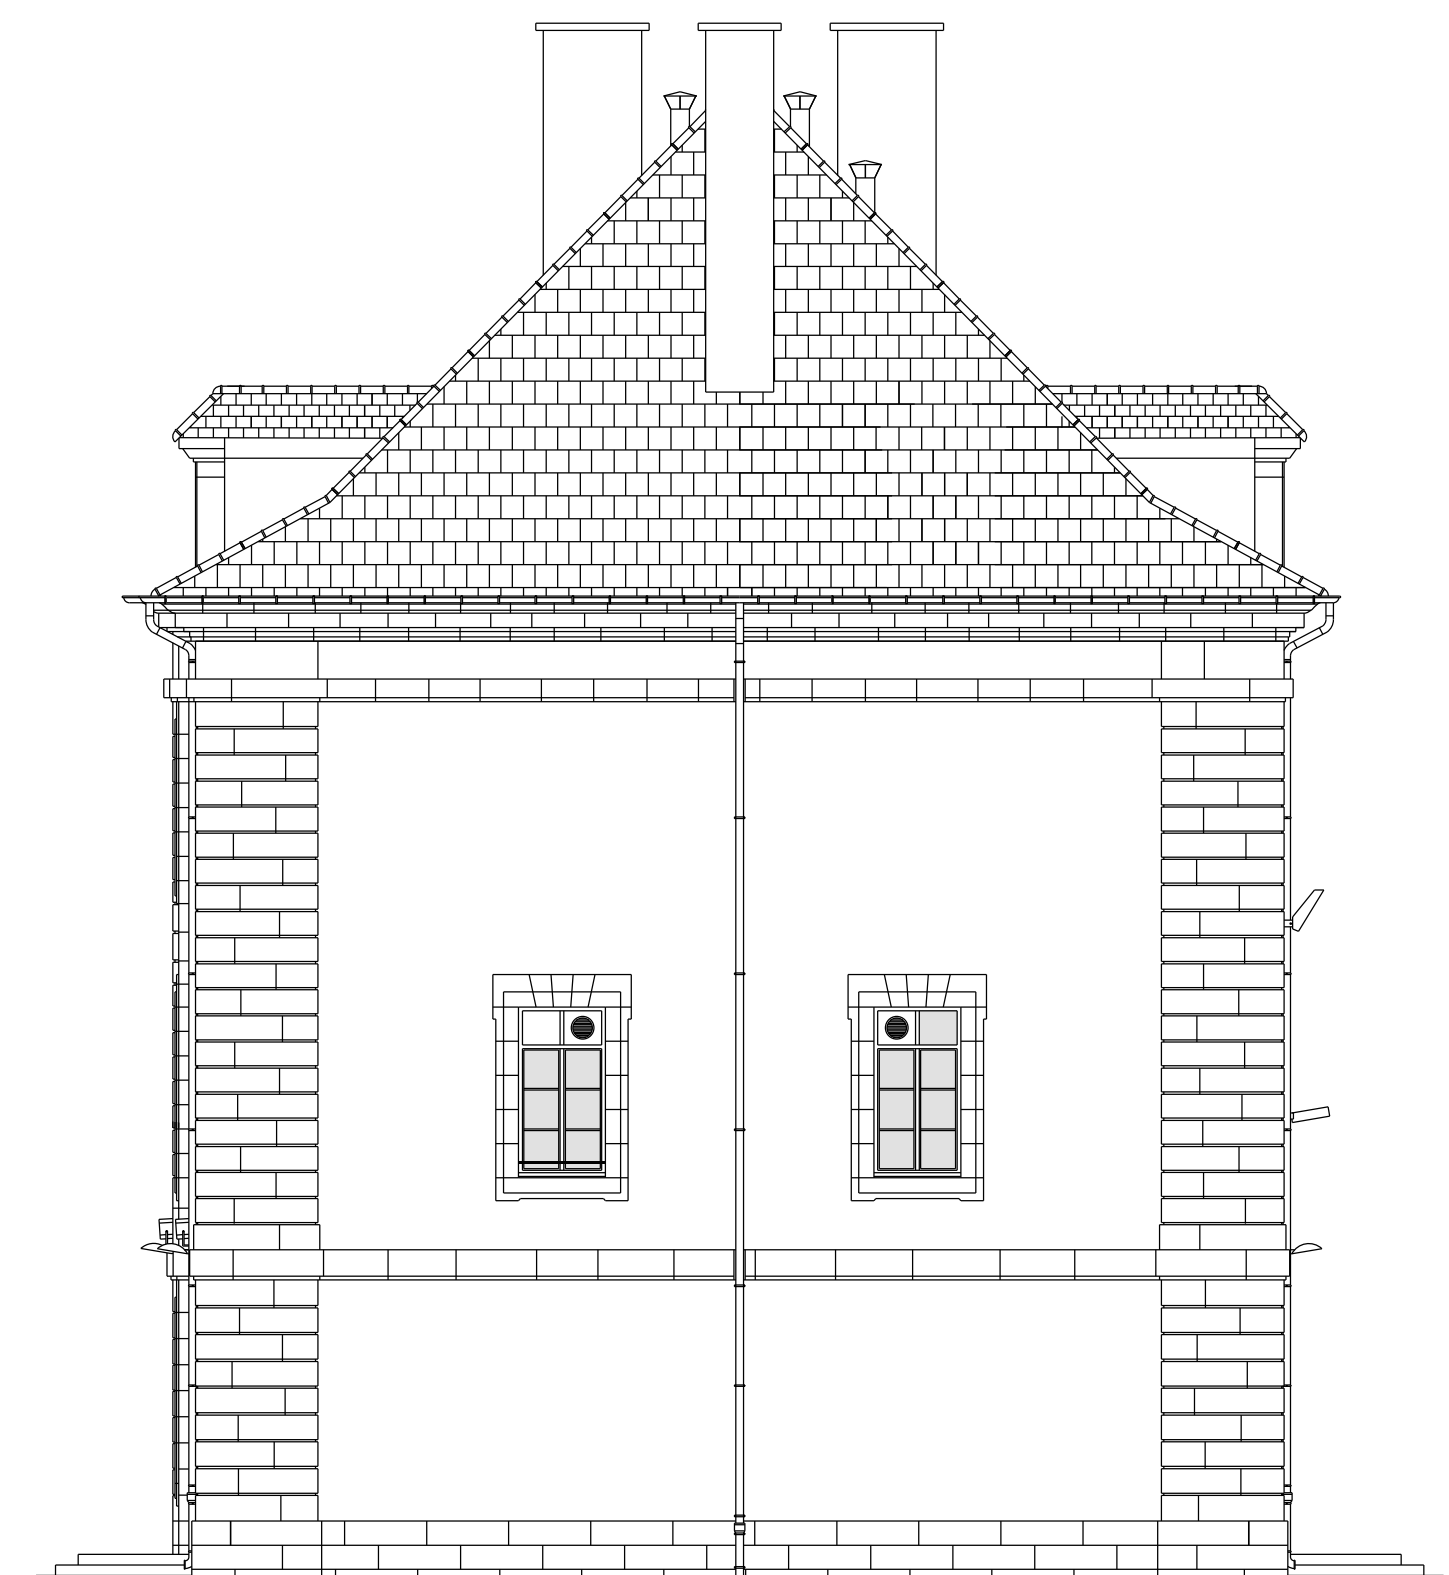

Façade Nord-Est

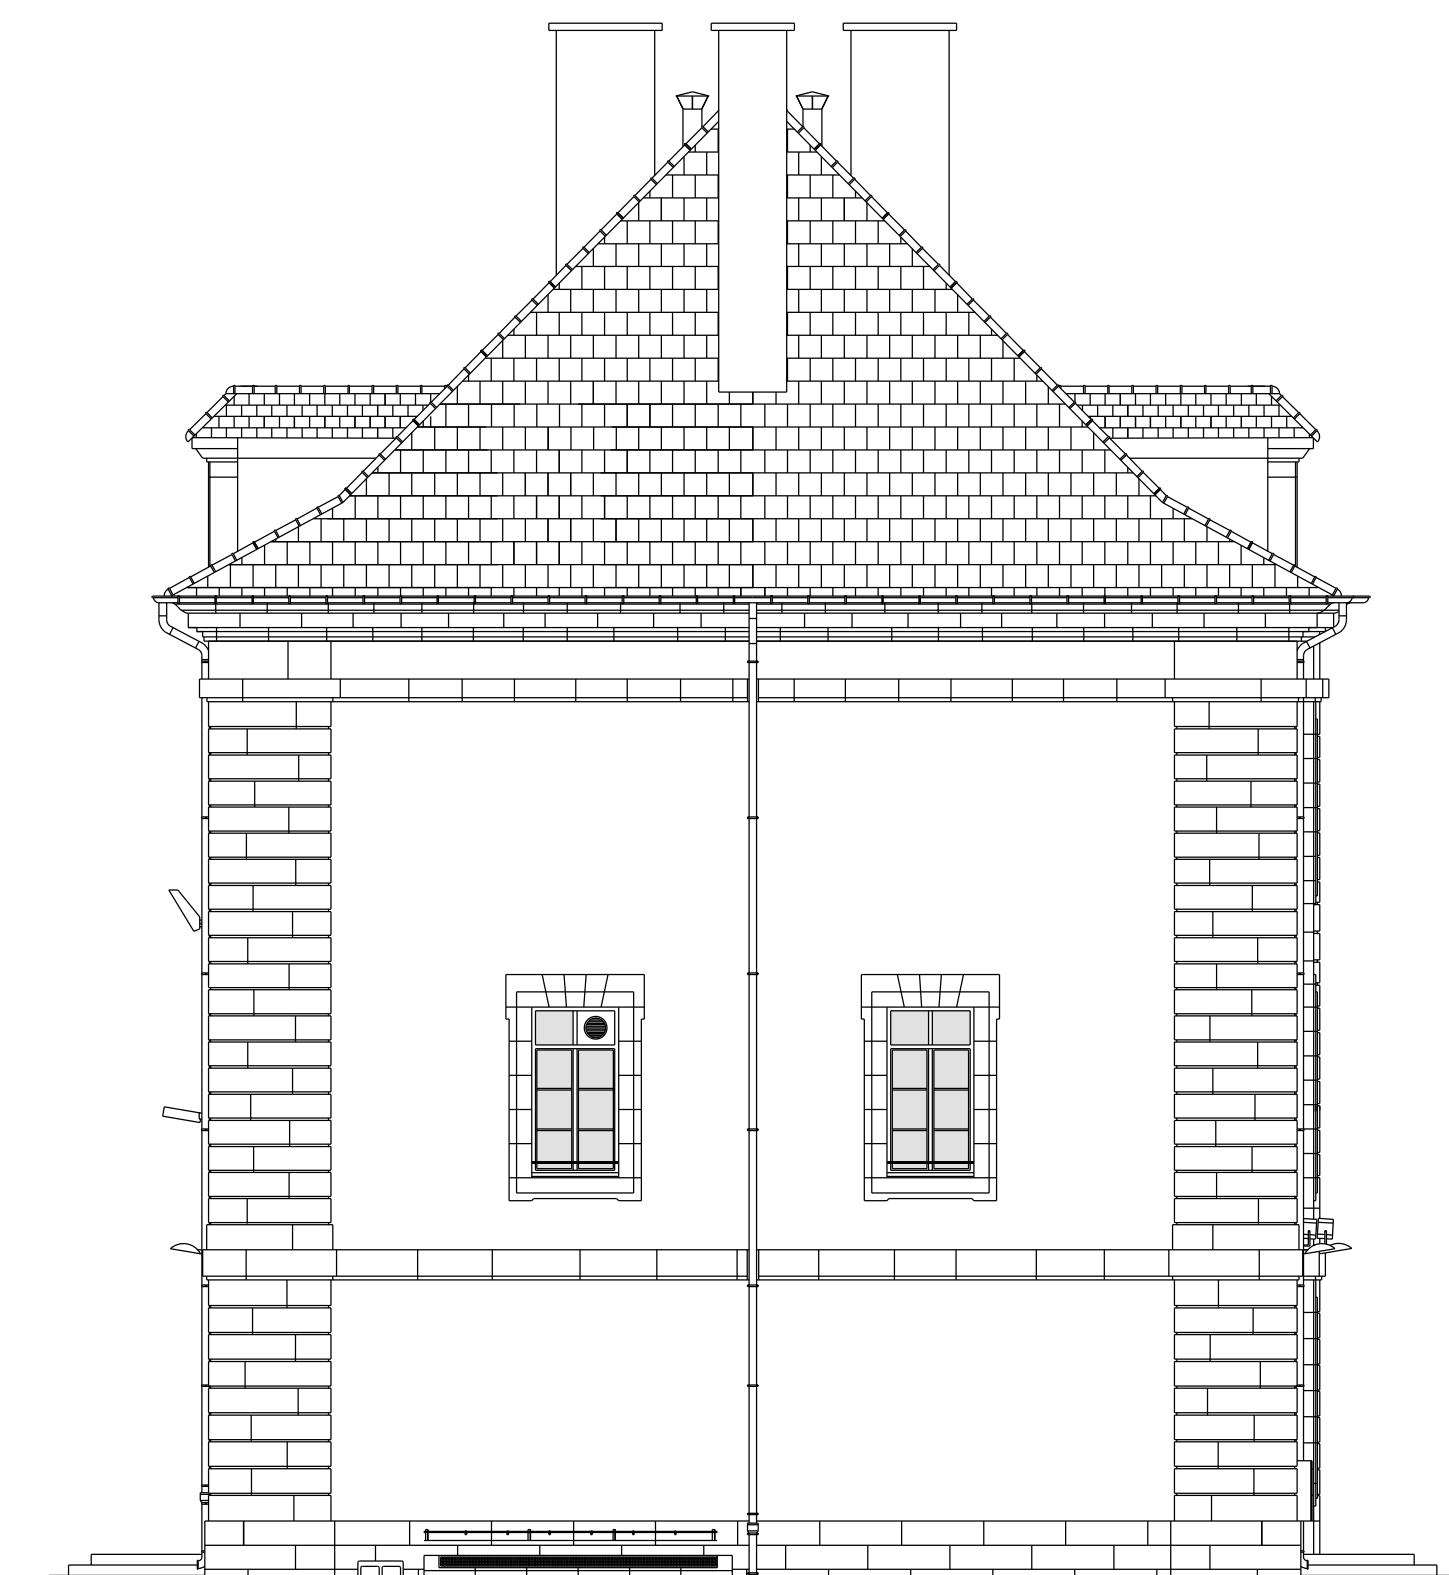

Secrétariat général pour l'administration



SERVICE
D'INFRASTRUCTURE
DE LA DÉFENSE NORD EST

CASERNE NEY
1, rue du Maréchal Lyautey
CS 92006



SOUS DIRECTION INVESTISSEMENTS

BUREAU MAÎTRISE D'ŒUVRE

DE BESANÇON

QUARTIER RUTY - 64 RUE BERSOT
BP 21427 35007 BERANCON

AUXONNE (21)
511RT
Quartier Bonaparte

Réhabilitation du Bâtiment 016

PLAN DES FACADES ÉTAT EXISTANT

DOSSIER DE CONSULTATION DES ENTREPRISES[illegible]