


SBAT : 1397.23m²
SHOD : 1397.23m²

N° local	Dénomination local	Surface Uille local
001	SAS D'ENTREE 1	6.19 m²
002	HALL D'ENTREE 1	20.73 m²
003	SAS D'ENTREE 2	6.19 m²
004	SAS D'ENTREE 3	6.16 m²
005	HALL D'ENTREE 2	20.85 m²
006	SAS D'ENTREE 4	6.16 m²
007	DEGAGEMENT 1	25.69 m²
008	DEGAGEMENT 2	5.87 m²
009	DEGAGEMENT 3	9.93 m²
010	DEGAGEMENT 4	16.01 m²
011	DEGAGEMENT 5	4.14 m²
012	DEGAGEMENT 6	16.48 m²
013	ASCENSEUR PMR	-
014	SALLE DE COURS / INFORMATIQUE ESC. 1	39.58 m²
015	SALLE DE COURS / INFORMATIQUE ESC. 2	39.97 m²
016	STOCK 1 ESC. 2	42.60 m²
017	STOCK 2 ESC. 2	14.75 m²
018	STOCK 3 ESC. 2	42.17 m²
019	LOCAL TECH. 1	9.63 m²
020	LOCAL RANGEMENT	5.08 m²
021	LOCAL TECH. 1	16.35 m²
022	LOCAL COMPRESSEUR	10.30 m²
023	LOCAL TECH. 2	15.68 m²
024	SOUS-STATION	41.30 m²
025	STOCK 1 ESC. 4	43.35 m²
026	STOCK 2 ESC. 4	14.70 m²
027	STOCK 3 ESC. 4	42.10 m²
028	LOCAL TECH. 3	18.19 m²
029	SALLE DE COURS / INFORMATIQUE ESC. 4	40.33 m²
030	SALLE DE COURS / INFORMATIQUE ESC. 3	39.95 m²
031	WC F. COURS 3/4	4.23 m²
032	TIG	3.46 m²
033	WC H. COURS 3/4	8.69 m²
034	WC PMR COURS 3/4	6.04 m²
035	STOCK 3 ESC. 3	41.80 m²
036	STOCK 2 ESC. 3	14.72 m²
037	STOCK 1 ESC. 3	41.47 m²
038	SALLE DE NETTOYAGE 2	41.09 m²
039	WC	4.30 m²
040	SALLE DE NETTOYAGE 1	41.28 m²
041	STOCK 3 ESC. 1	41.23 m²
042	STOCK 2 ESC. 1	14.21 m²
043	STOCK 1 ESC. 1	42.18 m²
044	WC H. COURS 1/2	8.68 m²
045	WC PMR COURS 1/2	6.03 m²
046	WC F. COURS 1/2	3.97 m²
047	TIG	3.46 m²
	SLCL :	947.28 m²

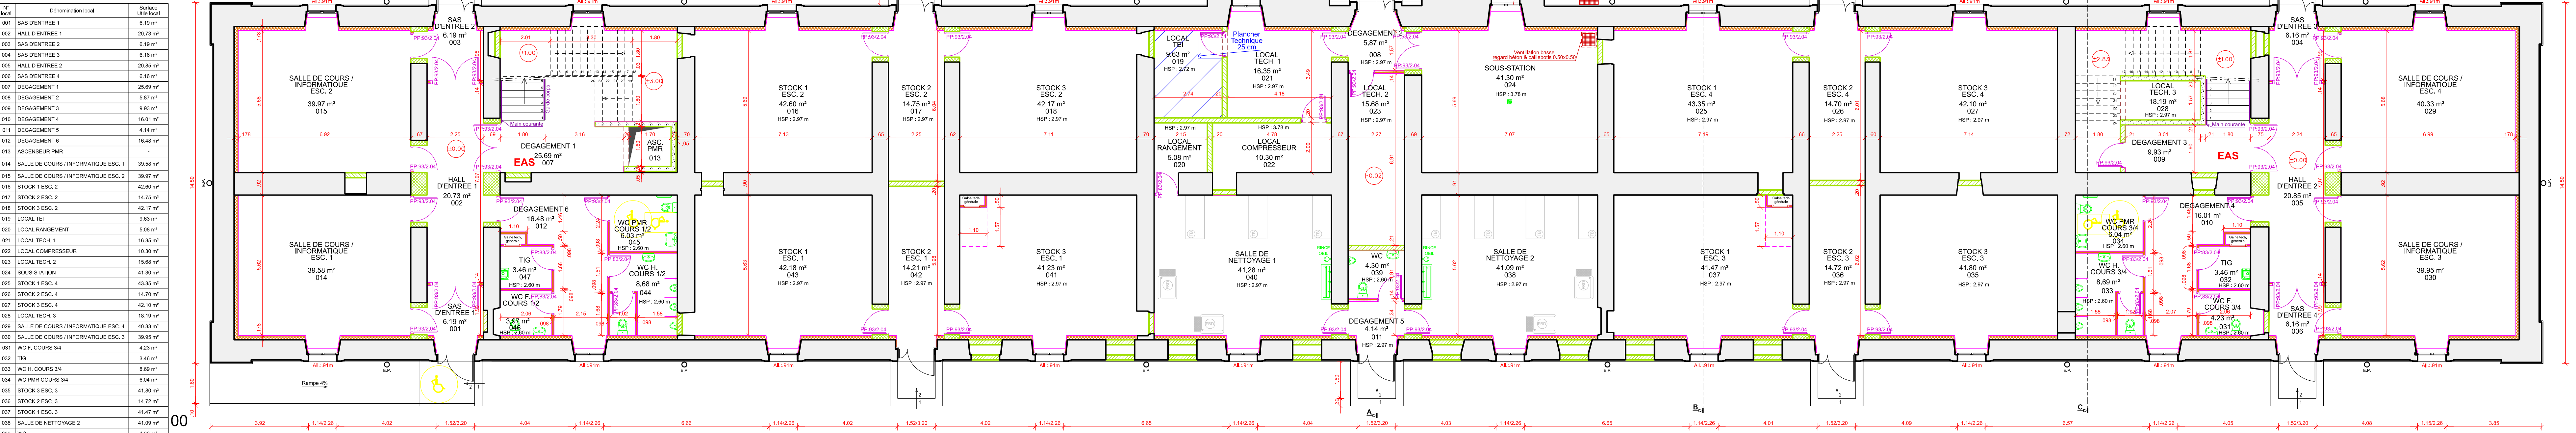

- 210 038 001R_0016_00 -

MINISTÈRE DES ARMÉES ET DES ANCIENS COMBATTANTS Logo Armée Fédérale SGA Scénarios géométriques pour l'administration <td> SID Série d'Infrastructure de la Défense Nord-Est SERVICE D'INFRASTRUCTURE DE LA DÉFENSE NORD-EST CASERNE NEY 1, rue de Maréchal Lyautey CS 92005 57044 METZ CEDEX 01 SOUS-DIRECTION INVESTISSEMENTS </td> <td> Bureau Maîtrise d'Œuvre de BESANCON QUARTIER RUTY - 64 RUE BEROIS BP 21437 25007 BESANCON IPMI PITAULT Colin Tél. : 03.81.87.21.71 Chargé d'affaire : ADJ KLUHS Mickaël Tél. : 03.81.87.20.89 M. MOREL Patrice Tél. : 03.81.87.21.46 Dessinateur : M. PERROT Nicolas Tél. : 03.81.87.25.37 </td> <td> DOSSIER DE CONSULTATION DES ENTREPRISES AUXONNE (21) 511RT Quartier Bonaparte Réhabilitation du Bâtiment 016 </td> <td> IDENTIFICATION DU PLAN N°Opération 466115 PHASE DCE CODE G2D 210038001R_0000 N° PLAN 11 INDICE Date de mise à jour FÉVRIER 2026 Echelle : 1 / 100° Nom du fichier DAO 210038001R_0016_L01_V01_DCE.dgn n° dossier 11 VUE EN PLAN RDC ÉTAT PROJETÉ </td>	SID Série d'Infrastructure de la Défense Nord-Est SERVICE D'INFRASTRUCTURE DE LA DÉFENSE NORD-EST CASERNE NEY 1, rue de Maréchal Lyautey CS 92005 57044 METZ CEDEX 01 SOUS-DIRECTION INVESTISSEMENTS	Bureau Maîtrise d'Œuvre de BESANCON QUARTIER RUTY - 64 RUE BEROIS BP 21437 25007 BESANCON IPMI PITAULT Colin Tél. : 03.81.87.21.71 Chargé d'affaire : ADJ KLUHS Mickaël Tél. : 03.81.87.20.89 M. MOREL Patrice Tél. : 03.81.87.21.46 Dessinateur : M. PERROT Nicolas Tél. : 03.81.87.25.37	DOSSIER DE CONSULTATION DES ENTREPRISES AUXONNE (21) 511RT Quartier Bonaparte Réhabilitation du Bâtiment 016	IDENTIFICATION DU PLAN N°Opération 466115 PHASE DCE CODE G2D 210038001R_0000 N° PLAN 11 INDICE Date de mise à jour FÉVRIER 2026 Echelle : 1 / 100° Nom du fichier DAO 210038001R_0016_L01_V01_DCE.dgn n° dossier 11 VUE EN PLAN RDC ÉTAT PROJETÉ
--	---	--	--	--