


N° local	Dénomination local	Surface Utile local
001	SAS D'ENTREE 1	6.19 m²
002	HALL D'ENTREE 1	20.73 m²
003	SAS D'ENTREE 2	6.19 m²
004	SAS D'ENTREE 3	6.16 m²
005	HALL D'ENTREE 2	20.85 m²
006	SAS D'ENTREE 4	6.16 m²
007	DEGAGEMENT 1	25.69 m²
008	DEGAGEMENT 2	5.87 m²
009	DEGAGEMENT 3	9.93 m²
010	DEGAGEMENT 4	16.01 m²
011	DEGAGEMENT 5	4.14 m²
012	DEGAGEMENT 6	16.48 m²
013	ASCENSEUR PMR	-
014	SALLE DE COURS / INFORMATIQUE ESC. 1	39.58 m²
015	SALLE DE COURS / INFORMATIQUE ESC. 2	39.97 m²
016	STOCK 1 ESC. 2	42.60 m²
017	STOCK 2 ESC. 2	14.75 m²
018	STOCK 3 ESC. 2	42.17 m²
019	LOCAL TEI	9.63 m²
020	LOCAL RANGEMENT	5.08 m²
021	LOCAL TECH. 1	16.35 m²
022	LOCAL COMPRESSEUR	10.30 m²
023	LOCAL TECH. 2	15.68 m²
024	SOUS-STATION	41.30 m²
025	STOCK 1 ESC. 4	43.35 m²
026	STOCK 2 ESC. 4	14.70 m²
027	STOCK 3 ESC. 4	42.10 m²
028	LOCAL TECH. 3	18.19 m²
029	SALLE DE COURS / INFORMATIQUE ESC. 4	40.33 m²
030	SALLE DE COURS / INFORMATIQUE ESC. 3	39.95 m²
031	WC F. COURS 3/4	4.23 m²
032	TIG	3.46 m²
033	WC H. COURS 3/4	8.69 m²
034	WC PMR COURS 3/4	6.04 m²
035	STOCK 3 ESC. 3	41.80 m²
036	STOCK 2 ESC. 3	14.72 m²
037	STOCK 1 ESC. 3	41.47 m²
038	SALLE DE NETTOYAGE 2	41.09 m²
039	WC	4.30 m²
040	SALLE DE NETTOYAGE 1	41.28 m²
041	STOCK 3 ESC. 1	41.23 m²
042	STOCK 2 ESC. 1	14.21 m²
043	STOCK 1 ESC. 1	42.18 m²
044	WC H. COURS 1/2	8.68 m²
045	WC PMR COURS 1/2	6.03 m²
046	WC F. COURS 1/2	3.97 m²
047	TIG	3.46 m²
SLCL :		947.28 m²

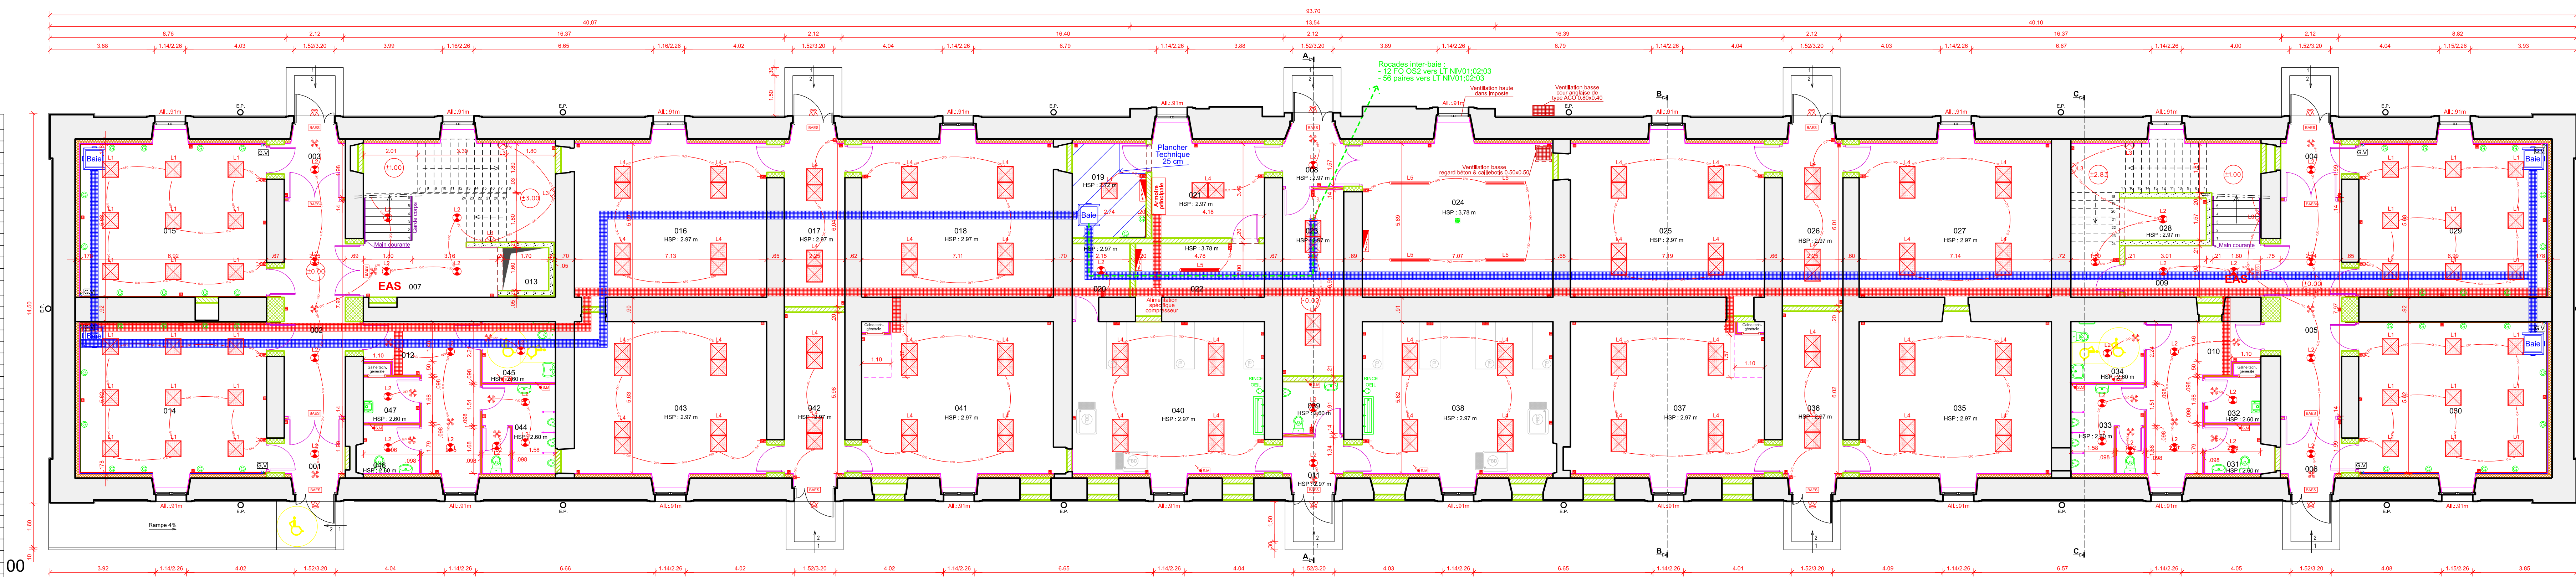

LÉGENDE COURANTS FORTS

- AS Alimentation spécifique
- AS Détecteur de présence
- AS Prise de courant 2P+T encastrée
- AS Interrupteur simple allumage encastré
- AS Interrupteur va et vient encastré
- AS Eclairage porte d'entrée avec détection
- AS Tableau et coffret électrique basse tension
- AS Bloc autonome d'éclairage de sécurité
- AS Chemin de câbles largeur 300 mm mini
- L1 Plafonnier LED 600x600 encastré
- L1 Nombre et implantation à définir
- L2 Plafonnier LED ø220 encastré
- L2 Nombre et implantation à définir
- L3 Applique Murale LED 160x110 en saillie
- L3 Nombre et implantation à définir
- L4 Plafonnier LED 1200x600 encastré
- L4 Nombre et implantation à définir
- L5 Boîtier étanche LED 1200x70 en saillie
- L5 Nombre et implantation à définir

LÉGENDE COURANTS FAIBLES

- Baie technique
- Chemin de câbles 300 mm mini
- G.V. Goulotte verticale 190 x 50 mm mini 3 compartiments
- G.H. Goulotte horizontale 190 x 50 mm mini 3 compartiments posée à 1,10 m de hauteur
- Point d'accès poste générique 2RJ45 + 3PC

- 210 038 001R_0016_00 -



MINISTÈRE
DES ARMÉES
ET DES ANCIENS
COMBATTANTS



SERVICE
D'INFRASTRUCTURE
DE LA DÉFENSE NORD-EST
CASERNE NEY
1, rue de Maréchal Lyautey
CS 92005 57044 METZ CEDEX 01



SOUS DIRECTION
INVESTISSEMENTS

Bureau Maîtrise d'Œuvre de BESANCON
QUARTIER BUTY - 64 RUE BERSOT BP 21437 25007 BESANCON

IPMI PITAUD Colin Tél : 03.81.87.21.71

Chargé d'affaire :
ADJ KLHUS Mickaël Tél : 03.81.87.20.89
M. MOREL Patrice Tél : 03.81.87.21.46

Designateur :
M. PERROT Nicolas Tél : 03.81.87.25.37

**DOSSIER DE CONSULTATION
DES ENTREPRISES**

AUXONNE (21)
511RT
Quartier Bonaparte

Réhabilitation du Bâtiment 016

IDENTIFICATION DU PLAN

N° Opération	PHASE	CODE DCE	N° PLAN	INDICE
466115	DCE	210038001R_0000	13	

Date de mise à jour : FÉVRIER 2026

Échelle : 1 / 100°

Nom du fichier DAO : 210038001R_0016_L013_V01_DCE.dgn

**VUE EN PLAN
RDC
CFO-CFA
ÉTAT PROJETÉ**