


SHOD : 1343.60 m²

N° local	Dénomination local	Surface Utile local
001	PALIER 1	-
002	PALIER 2	-
003	DEGAGEMENT 3	40.61 m²
004	DEGAGEMENT 2	40.37 m²
005	DEGAGEMENT 1	39.86 m²
006	VESTIAIRE H ESC. 1	86.17 m²
007	WC H ESC. 1	14.78 m²
008	VESTIAIRE CADRES ESC. 1/2	41.52 m²
009	WC H ESC. 2	14.69 m²
010	VESTIAIRE H ESC. 2	42.44 m²
011	VESTIAIRE H ESC. 2	41.84 m²
012	LOCAL TEI	15.02 m²
013	VESTIAIRE H ESC. 3	41.23 m²
014	VESTIAIRE H ESC. 3	42.12 m²
015	WC H ESC. 3	14.58 m²
016	VESTIAIRE CADRES ESC. 3/4	41.20 m²
017	LOCAL TECH. 1	4.80 m²
018	WC H ESC. 4	14.66 m²
019	VESTIAIRE H ESC. 4	86.79 m²
020	TIG	6.32 m²
021	DOUCHE H ESC. 4	29.42 m²
022	DOUCHE / VESTIAIRE F ESC. 4	29.98 m²
023	WC F ESC. 3/4	10.22 m²
024	DOUCHE / VESTIAIRE F ESC. 3	29.09 m²
025	DOUCHE H ESC. 3	29.56 m²
026	LOCAL CTA	9.72 m²
027	DOUCHE H ESC. 2	29.93 m²
028	DOUCHE / VESTIAIRE F ESC. 2	29.53 m²
029	WC F ESC. 1/2	9.89 m²
030	DOUCHE / VESTIAIRE F ESC. 1	30.26 m²
031	DOUCHE H ESC. 1	29.82 m²
032	TIG	6.34 m²
	SLCL 1	902.76 m²

01

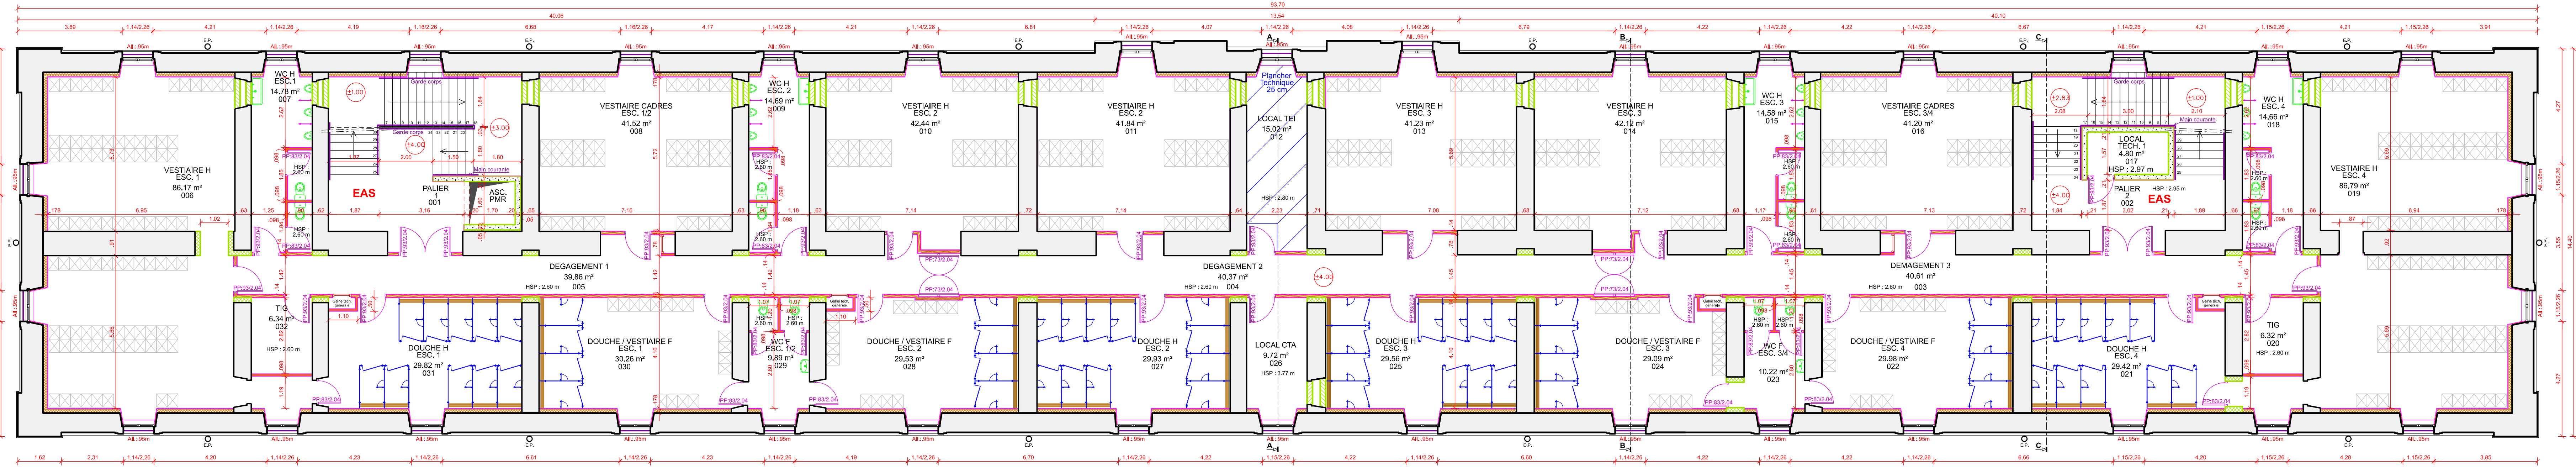

Légende

- Mur agglom. creux à créer
- Mur béton armé à créer
- Jambage béton armé à créer

HSP : 2.95 m

- 210 038 001R_0016_01 -

 MINISTÈRE DES ARMÉES ET DES ANCIENS COMBATTANTS	 SERVICE D'INFRASTRUCTURE DE LA DÉFENSE NORD-EST CASERNE NEY 1, rue du Maréchal Lyautey CS 92005 57044 METZ CEDEX 01	Bureau Maîtrise d'Œuvre de BESANCON QUARTIER RUTY - 64 RUE BENOIST BP 21437 25007 BESANCON						
		IPMI PITAULT Colin Tél. : 03.81.87.21.71						
		Chargé d'affaire : ADJ KLUHS Mickaël Tél. : 03.81.87.20.89 M. MOREL Patrice Tél. : 03.81.87.21.46						
		Dessinateur : M. PERROT Nicolas Tél. : 03.81.87.25.37						
 SGAR Sous Direction INVESTISSEMENTS		DOSSIER DE CONSULTATION DES ENTREPRISES		IDENTIFICATION DU PLAN				
				N° Opération	PHASE	CODE G2D	N° PLAN	INDICE
				466115	DCE	210038001R_0000	15	
				Date de mise à jour		FÉVRIER 2026		Echelle : 1 / 100°
Nom du fichier DAO		210038001R_0016_U015_V01_DCE.dgn		15				
AUXONNE (21) 511RT Quartier Bonaparte		Régénération du Bâtiment 016		VUE EN PLAN R+1 ÉTAT PROJETÉ				