


| N° local | Dénomination local          | Surface Utile local |
|----------|-----------------------------|---------------------|
| 001      | PALIER 1                    | -                   |
| 002      | PALIER 2                    | -                   |
| 003      | DEGAGEMENT 3                | 40.61 m²            |
| 004      | DEGAGEMENT 2                | 40.37 m²            |
| 005      | DEGAGEMENT 1                | 39.86 m²            |
| 006      | VESTIAIRE H ESC. 1          | 86.17 m²            |
| 007      | WC H ESC. 1                 | 14.78 m²            |
| 008      | VESTIAIRE CADRES ESC. 1/2   | 41.52 m²            |
| 009      | WC H ESC. 2                 | 14.69 m²            |
| 010      | VESTIAIRE H ESC. 2          | 42.44 m²            |
| 011      | VESTIAIRE H ESC. 2          | 41.84 m²            |
| 012      | LOCAL TEI                   | 15.02 m²            |
| 013      | VESTIAIRE H ESC. 3          | 41.23 m²            |
| 014      | VESTIAIRE H ESC. 3          | 42.12 m²            |
| 015      | WC H ESC. 3                 | 14.58 m²            |
| 016      | VESTIAIRE CADRES ESC. 3/4   | 41.20 m²            |
| 017      | LOCAL TECH. 1               | 4.80 m²             |
| 018      | WC H ESC. 4                 | 14.66 m²            |
| 019      | VESTIAIRE H ESC. 4          | 86.79 m²            |
| 020      | TIG                         | 6.32 m²             |
| 021      | DOUCHE H ESC. 4             | 29.42 m²            |
| 022      | DOUCHE / VESTIAIRE F ESC. 4 | 29.98 m²            |
| 023      | WC F ESC. 3/4               | 10.22 m²            |
| 024      | DOUCHE / VESTIAIRE F ESC. 3 | 29.09 m²            |
| 025      | DOUCHE H ESC. 3             | 29.56 m²            |
| 026      | LOCAL CTA                   | 9.72 m²             |
| 027      | DOUCHE H ESC. 2             | 29.93 m²            |
| 028      | DOUCHE / VESTIAIRE F ESC. 2 | 29.53 m²            |
| 029      | WC F ESC. 1/2               | 9.89 m²             |
| 030      | DOUCHE / VESTIAIRE F ESC. 1 | 30.26 m²            |
| 031      | DOUCHE H ESC. 1             | 29.82 m²            |
| 032      | TIG                         | 6.34 m²             |
| 031      | SLCL1                       | 902.76 m²           |

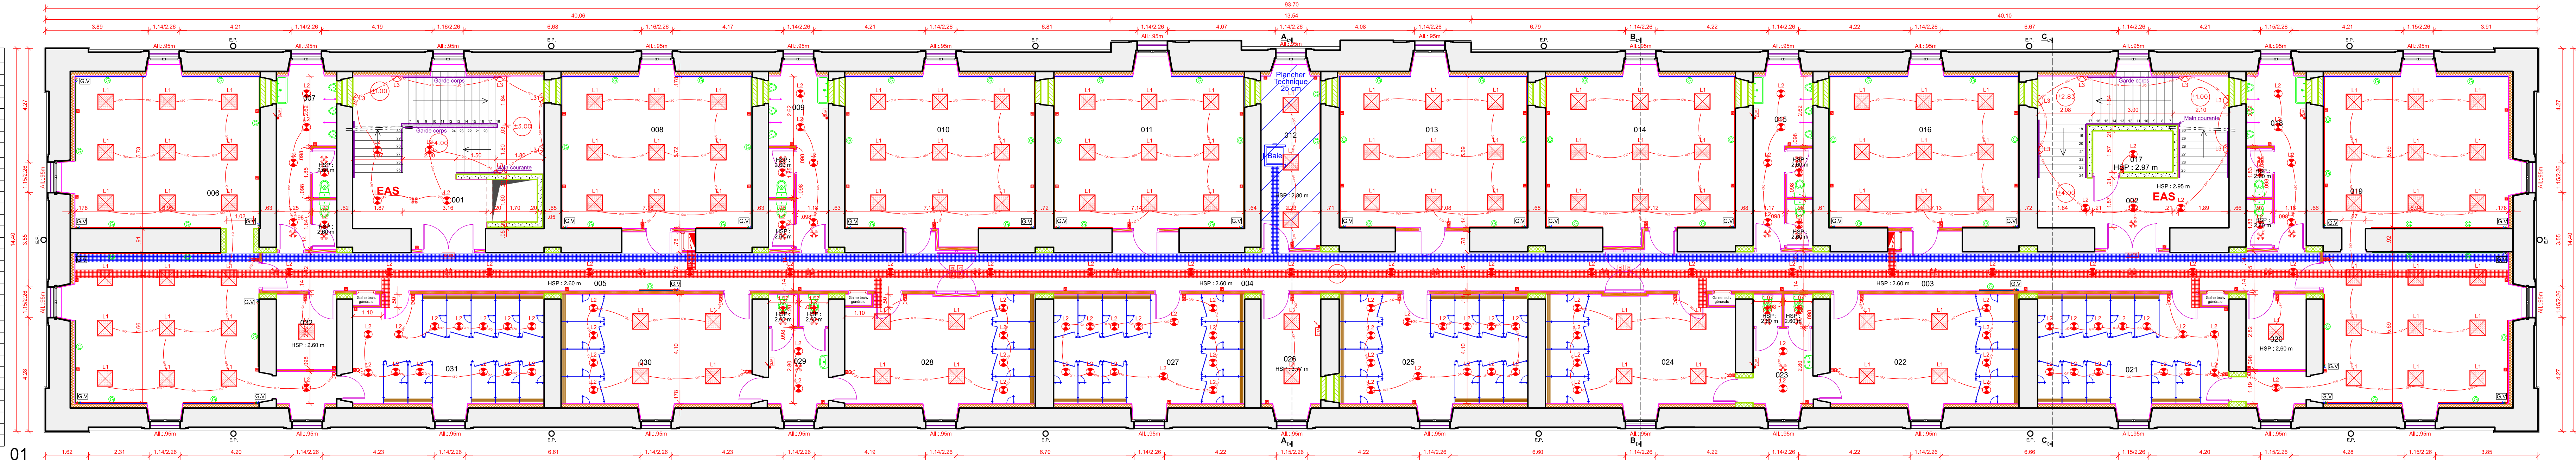

| LÉGENDE COURANTS FAIBLES |                                                                                  |
|--------------------------|----------------------------------------------------------------------------------|
|                          | Bale technique                                                                   |
|                          | Chemin de câbles 300 mm                                                          |
|                          | Gouttière verticale 190 x 50 mm mini 3 compartiments                             |
|                          | Gouttière horizontale 190 x 50 mm mini 3 compartiments posée à 1.10 m de hauteur |
|                          | Point d'accès poste générique 2RJ45 + 3PC                                        |

| LÉGENDE COURANTS FORTS |                                                                            |
|------------------------|----------------------------------------------------------------------------|
|                        | Alimentation spécifique                                                    |
|                        | Détecteur de présence                                                      |
|                        | Prise de courant 2P+T encastrée                                            |
|                        | Interrupteur simple allumage encastré                                      |
|                        | Interrupteur va et vient encastré                                          |
|                        | Tableau et coffret électrique basse tension                                |
|                        | Bloc autonome d'éclairage de sécurité                                      |
|                        | Chemin de câbles largeur 300 mm mini                                       |
| L1                     | Plafonnier LED 600x600 encastré<br>Nombre et implantation à définir        |
| L2                     | Plafonnier LED ø220 encastré<br>Nombre et implantation à définir           |
| L3                     | Applique Murale LED 160x110 en saillie<br>Nombre et implantation à définir |

- 210 038 001R\_0016\_01 -



Bureau Maîtrise d'Œuvre de BESANCON  
QUARTIER RUTY - 64 RUE BERSOT BP 21437 25007 BESANCON  
IPMI PITAUT Colin Tél : 03.81.87.21.71  
Chargé d'affaire :  
ADJ KLUHS Mickaël Tél : 03.81.87.20.89  
M. MOREL Patrice Tél : 03.81.87.21.46  
Dessinateur :  
M. PERROT Nicolas Tél : 03.81.87.25.37

**DOSSIER DE CONSULTATION DES ENTREPRISES**  
  
AUXONNE (21)  
511RT  
Quartier Bonaparte  
  
Réhabilitation du Bâtiment 016

| IDENTIFICATION DU PLAN               |       |                                  |          |
|--------------------------------------|-------|----------------------------------|----------|
| N°Opération                          | PHASE | CODE G2D                         | N° PLAN  |
| 466115                               | DCE   | 210038001R_0000                  | 17       |
| Date de mise à jour                  |       | FÉVRIER 2026                     | 1 / 100° |
| Nom du fichier DAO                   |       | 210038001R_0016_L017_V01_DCE.dgn | 17       |
| VUE EN PLAN R+1 CFA-CFA ÉTAT PROJETÉ |       |                                  |          |